
Mapa č. 4: Koordinačná situácia

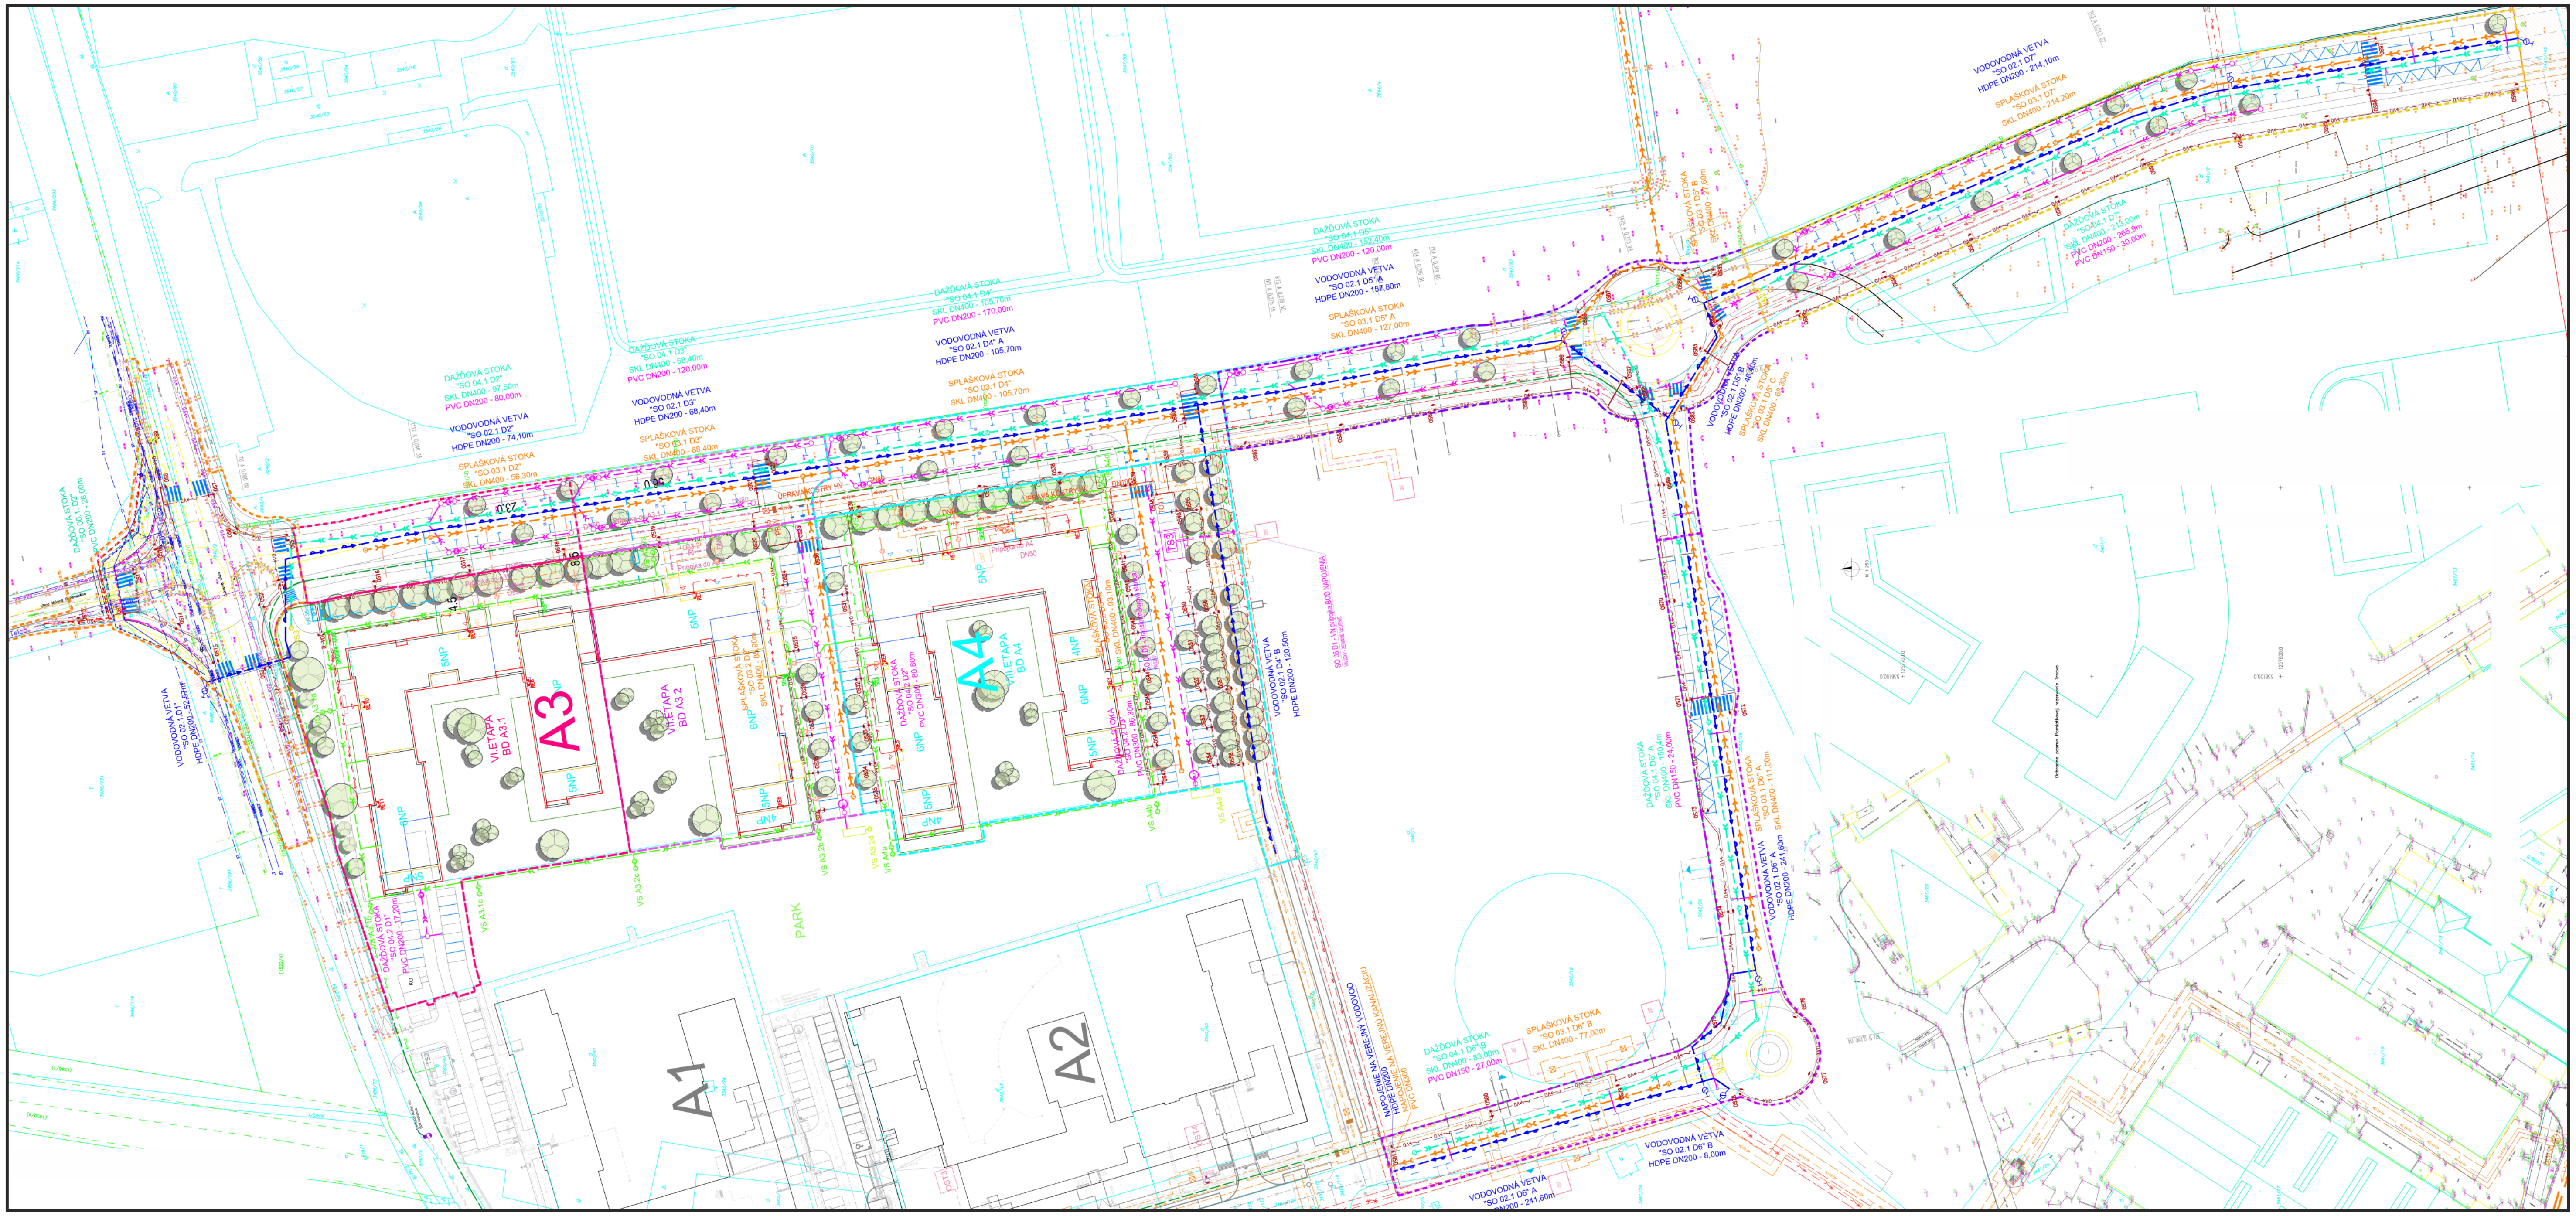

Legenda preložiek inžinierskych sietí

- Preložka verejnej vodovodnej siete na Cukrovej ulici
- Preložka dažďovej kanalizácie na Cukrovej ulici
- Preložka STL plynu na Cukrovej ulici
- Preložka VN káblových rozvodov na Cukrovej ulici
- Preložka verejného osvetlenia na Cukrovej ulici
- Preložka slaboprúdových rozvodov na Cukrovej ulici

Legenda navrhovaných inžinierskych sietí

- NAVRHOVANÝ VEREJNÝ VODOVOD
- NAVRHOVANÝ PODZEMNÝ HYDRANT DN80
- NAVRHOVANÁ VODOVODNÁ PRÍPOJKA HDPE DN80
- NAVRHOVANÁ VODOMERNÁ ŠACHTA
- NAVRHOVANÁ SPLAŠKOVÁ KANALIZÁCIA
- NAVRHOVANÁ KANALIZAČNÁ ŠACHTA Ø1000mm
- NAVRHOVANÁ KANALIZAČNÁ PRÍPOJKA PVC DN150
- NAVRHOVANÁ REVÍZNA ŠACHTIČKA PVC DN600
- NAVRHOVANÁ VEREJNÁ DAŽĎOVÁ KANALIZÁCIA PVC DN400
- NAVRHOVANÁ KANALIZAČNÁ ŠACHTA Ø1000mm
- VŠ2 NAVRHOVANÁ VSAKOVACIA STUDŇA Ø1000mm
- NAVRHOVANÁ ZOLEJOVANÁ DK PVC DN150
- NAVRHOVANÝ ODLUČOVAČ ROPNÝCH LÁTOK
- NAVRHOVANÁ AREÁLOVÁ DAŽĎOVÁ KANALIZÁCIA PVC DN400
- VŠ A3.2a NAVRHOVANÁ AREÁLOVÁ VSAKOVACIA STUDŇA Ø1000mm
- PN 35m3 NAVRHOVANÁ POŽIARNA NÁDRŽ 35M3
- Kostrový rozvod horúcovdu DN 100, 80, 50, 40
- Objektová šachtica uzatváracia s odvzdušnením
- HV prípojka
- OST Odovzdávacia stanica tepla
- VN prípojka

Legenda ohraničení územia

- Vymedzenie územia Blok A3.1 / infraštruktúry v mieste Bloku A3.1
- Vymedzenie územia Blok A3.2
- Vymedzenie územia Blok A4
- Vymedzenie územia infraštruktúry v mieste Bloku A3.1
- Vymedzenie územia infraštruktúry v mieste Bloku A3.2
- Vymedzenie územia infraštruktúry v mieste Bloku A4
- Vymedzenie územia infraštruktúry v mieste Kruhového objazdu na Cukrovej ulici
- Vymedzenie územia infraštruktúry v mieste Bloku A5
- Vymedzenie územia infraštruktúry v mieste Bloku A6
- Vymedzenie územia infraštruktúry v mieste prepoja na Rybníkovú ulicu
- Vymedzemie hranice regulačného bloku A06

Legenda objektov

- obrys budovy
- obrys 1.PP
- obrys 1.NP
- hranica ustúpeného podlažia 5.NP
- hranica ustúpeného podlažia 6.NP
- obrys obchodného priestoru v 1.NP
- vstup do bytového domu
- vstup do obchodného priestoru
- vjazd do podzemnej garáže
- KO stanovisko komunálneho odpadu

Legenda existujúcich inžinierskych sietí

- TAVOS - podzemné vodovodné potrubie, overené
- TAVOS - podzemné kanalizačné potrubie, overené
- SPP - stredotlakové plynovodné potrubie, neoverené
- ZsDis - NN podzemné silové vedenie, neoverené
- ZsDis - VN podzemné silové vedenie, neoverené
- Yunex, s. r. o. - silové vedenie VO, neoverené
- ST - oznamovacie vedenie podzemné, overené
- ORANGE - oznamovacie vedenie podzemné, overené
- SWAN - oznamovacie vedenie podzemné, neoverené
- ZsDis Telco - oznamovacie vedenie podzemné, neoverené
- TT-IT TOMNET- oznamovacie vedenie podzemné, overené

Upozornenia:
Výkres nemerať. Je potrebné použiť len kóty. Neoddeliteľnou súčasťou výkresu je sprievodná správa, technická správa, všetky špecifikácie a ostatné výkresy projektovej dokumentácie.

Názov stavby
OBYTNÝ ZÓNA CUKROVAR – BLOKY A3 A A4

Miesto stavby
Okres:Trnava, Obec: Trnava, k.ú: Trnava, areál Trnavského Cukrovaru

Stupeň PD
Dokumentácia pre vydanie stavebného zámeru

Investor
Cukrová III, s. r. o.
Šafárikovo námestie 4
811 02 Bratislava

Generálny projektant
about_architecture s.r.o
Vajnorská 56/44
831 03 Bratislava
Ing. Róbert Donoval, Ing. arch. Pavol Zibrín

Profesia
010 Architektúra a Stavebná časť
about_architecture s.r.o
Vajnorská 56/44, 831 03 Bratislava - Nové mesto
Projekčný tým: Ing. Róbert Donoval, Ing. arch. Pavol Zibrín, Ing. Ján Cagáň, Ing. arch. Ľubomír Kružel, Ing. arch. Veronika Blahunková, Ing. Jana Rudiková, Ing. Martin Ščigulinský, Ing. Slávka Kolejáková

Číslo paré

Pečiatka a podpis

Mierka
0 5 10 15 20 25 30m

Revízia
00

Dátum
Júl 2025

Formát
1680 x 914 MM

Stavebný Objekt
SO 01-100

Zdrojový súbor
031_DUR_Situacia_Cely areal_R02

Poradie výkresu
SIT.002

Obsah výkresu
Koordinačný situačný výkres

Spracovateľ zámeru EIA:

PRIEMYSELNÁ A KRAJINNÁ EKOLÓGIA

EKOJET, s.r.o.
priemyselná a krajinná ekológia

Staré Grunty 9A, 841 04 Bratislava, Slovenská republika
Tel.: (+421 2) 45 69 05 68
e-mail: info@ekojet.sk
www.ekojet.sk

M 1:1 650