


# TORYSA

SAR. DRAVCE  
BAJEROVCE


## ZMENY A DOPLNKY č. 1 ÚPN OBCE

## ZMENY A DOPLNKY č. 2 ÚPN OBCE

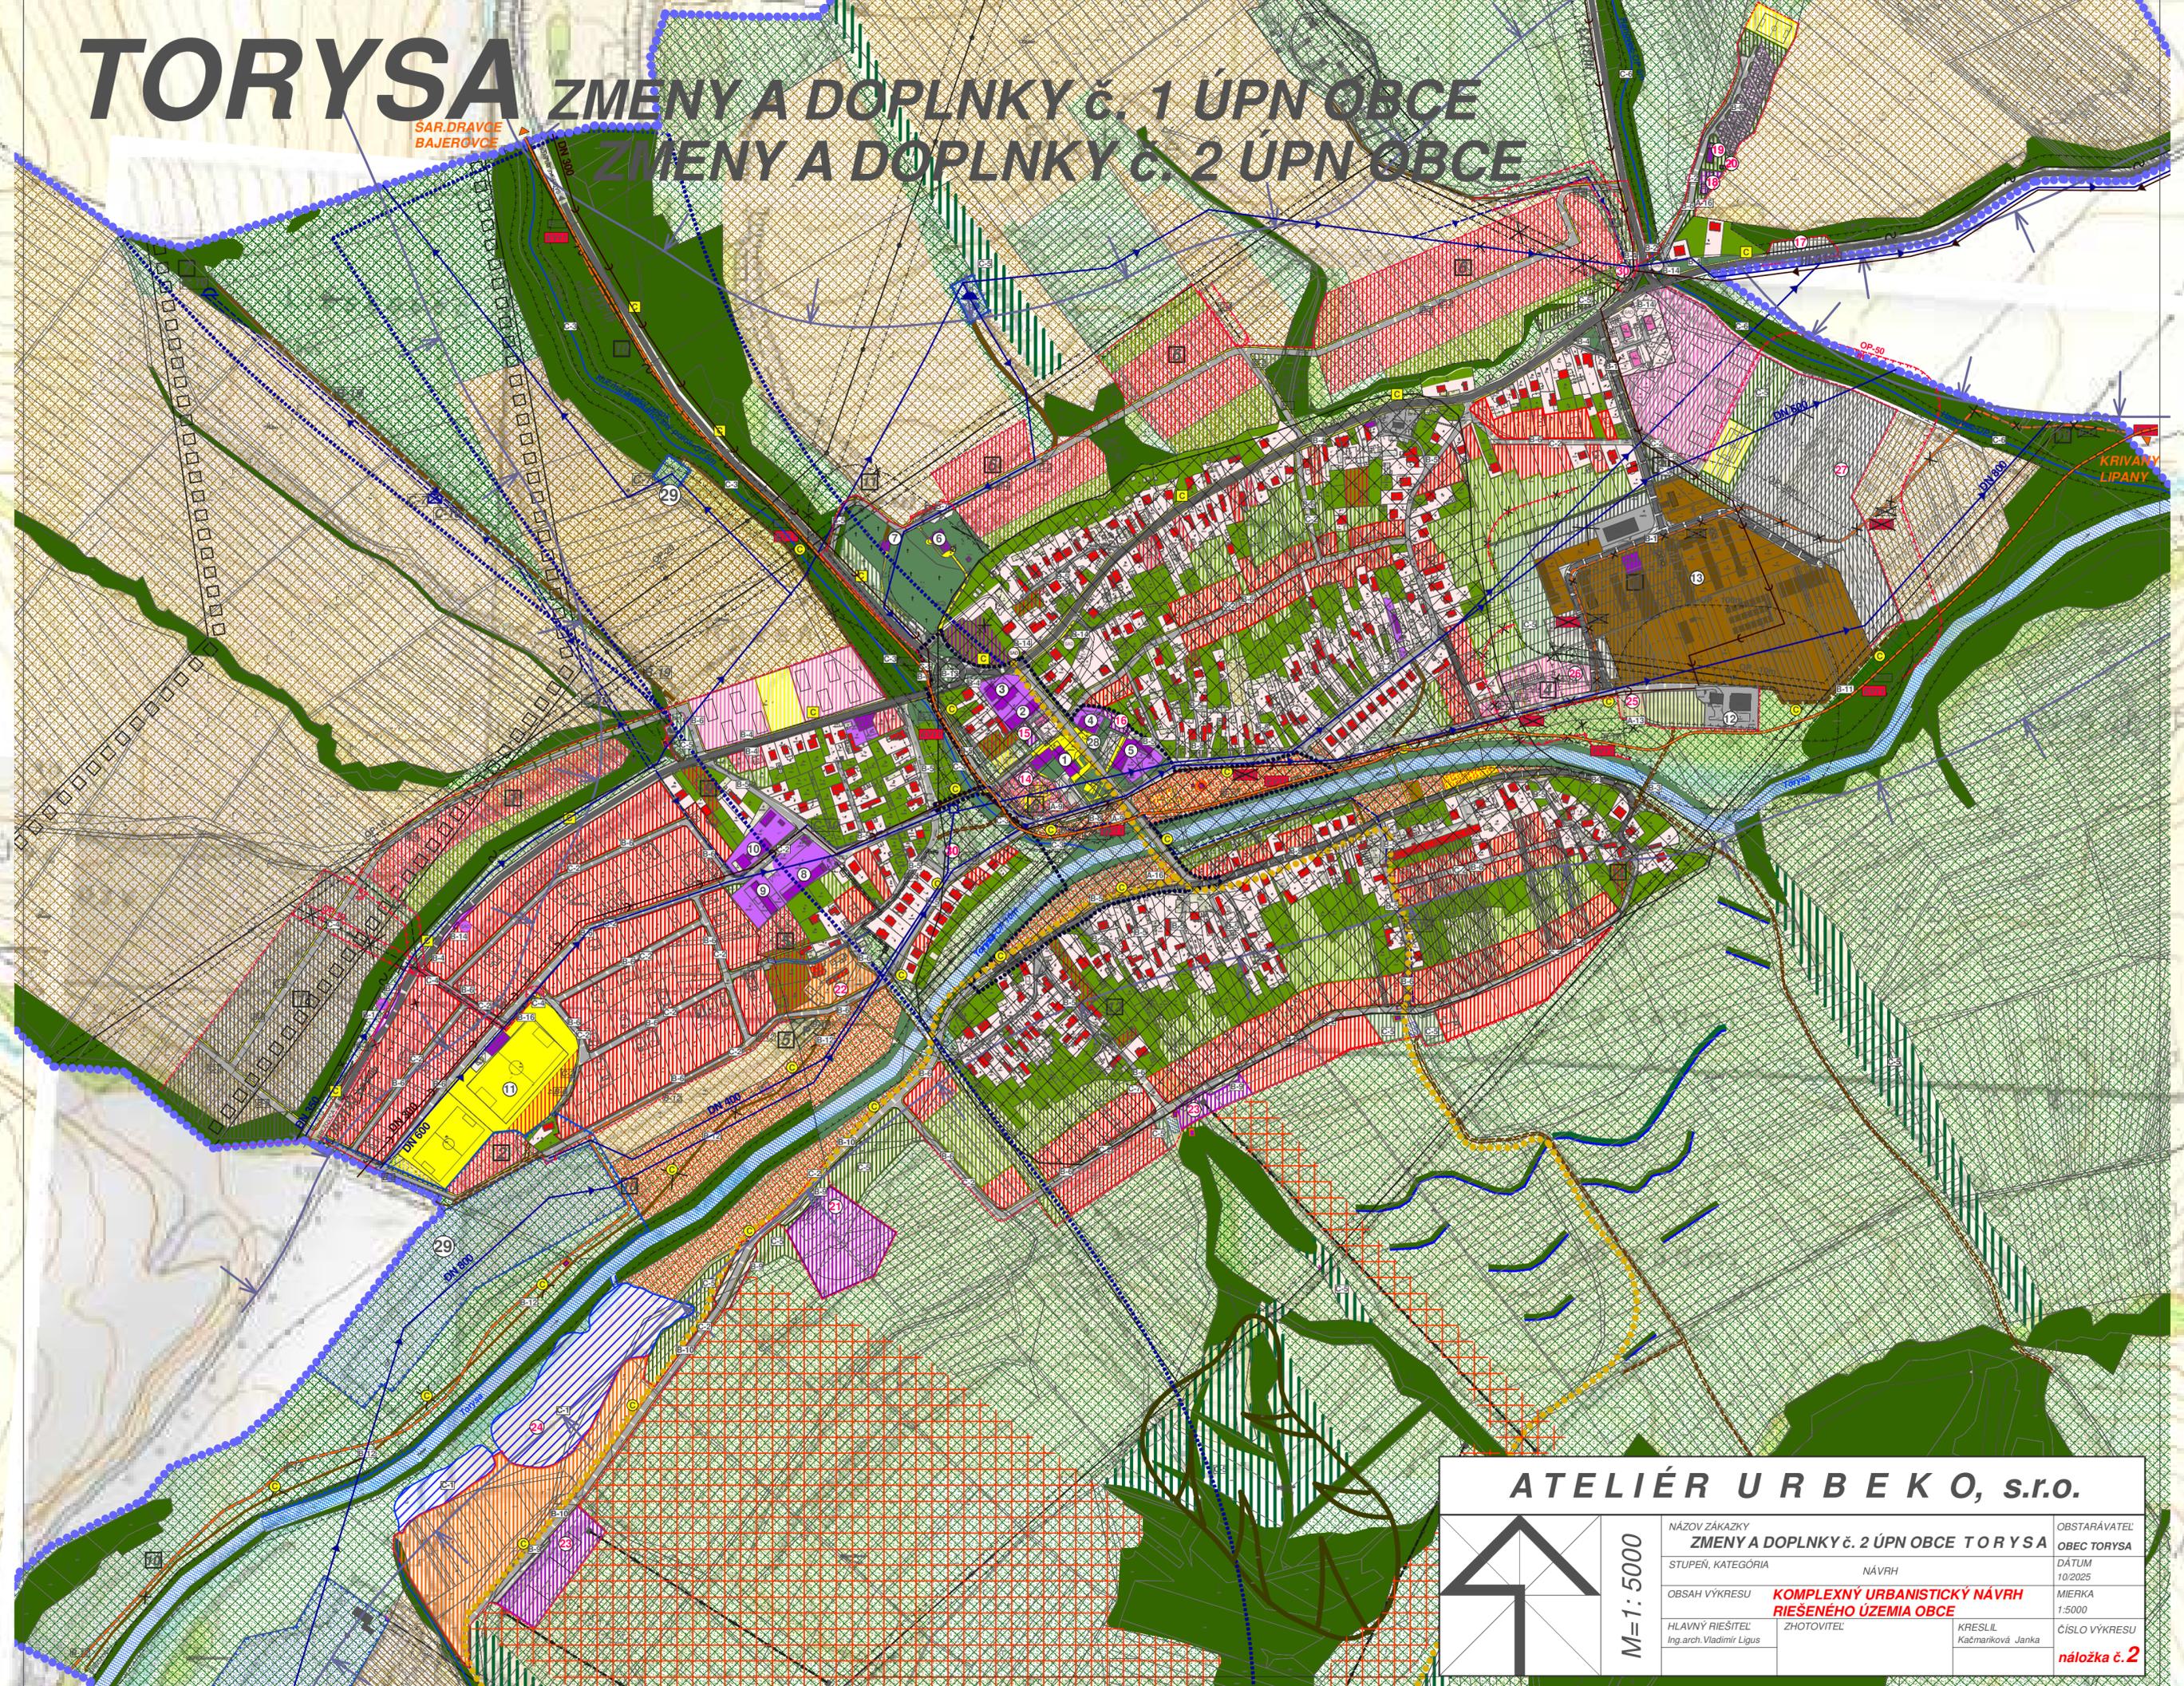

KRIVARY  
LIPANY

### ATELIÉR URBEKO, s.r.o.

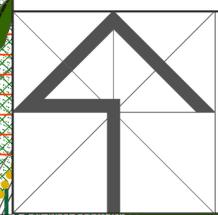

M=1:5000

NÁZOV ZÁKAZKY <b>ZMENY A DOPLNKY č. 2 ÚPN OBCE TORYSA</b>	OBSTARÁVATEL OBEC TORYSA
STUPEN, KATEGÓRIA NÁVRH	DÁTUM 10/2025
OBSAH VÝKRESU <b>KOMPLEXNÝ URBANISTICKÝ NÁVRH RIEŠENÉHO ÚZEMIA OBCE</b>	MIERKA 1:5000
HLAVNÝ RIEŠITEL Ing.arch. Vladimír Ligus	ZHOTOVITEL KRESLIL Kačmariková Janka
	ČÍSLO VÝKRESU <b>náložka č. 2</b>