


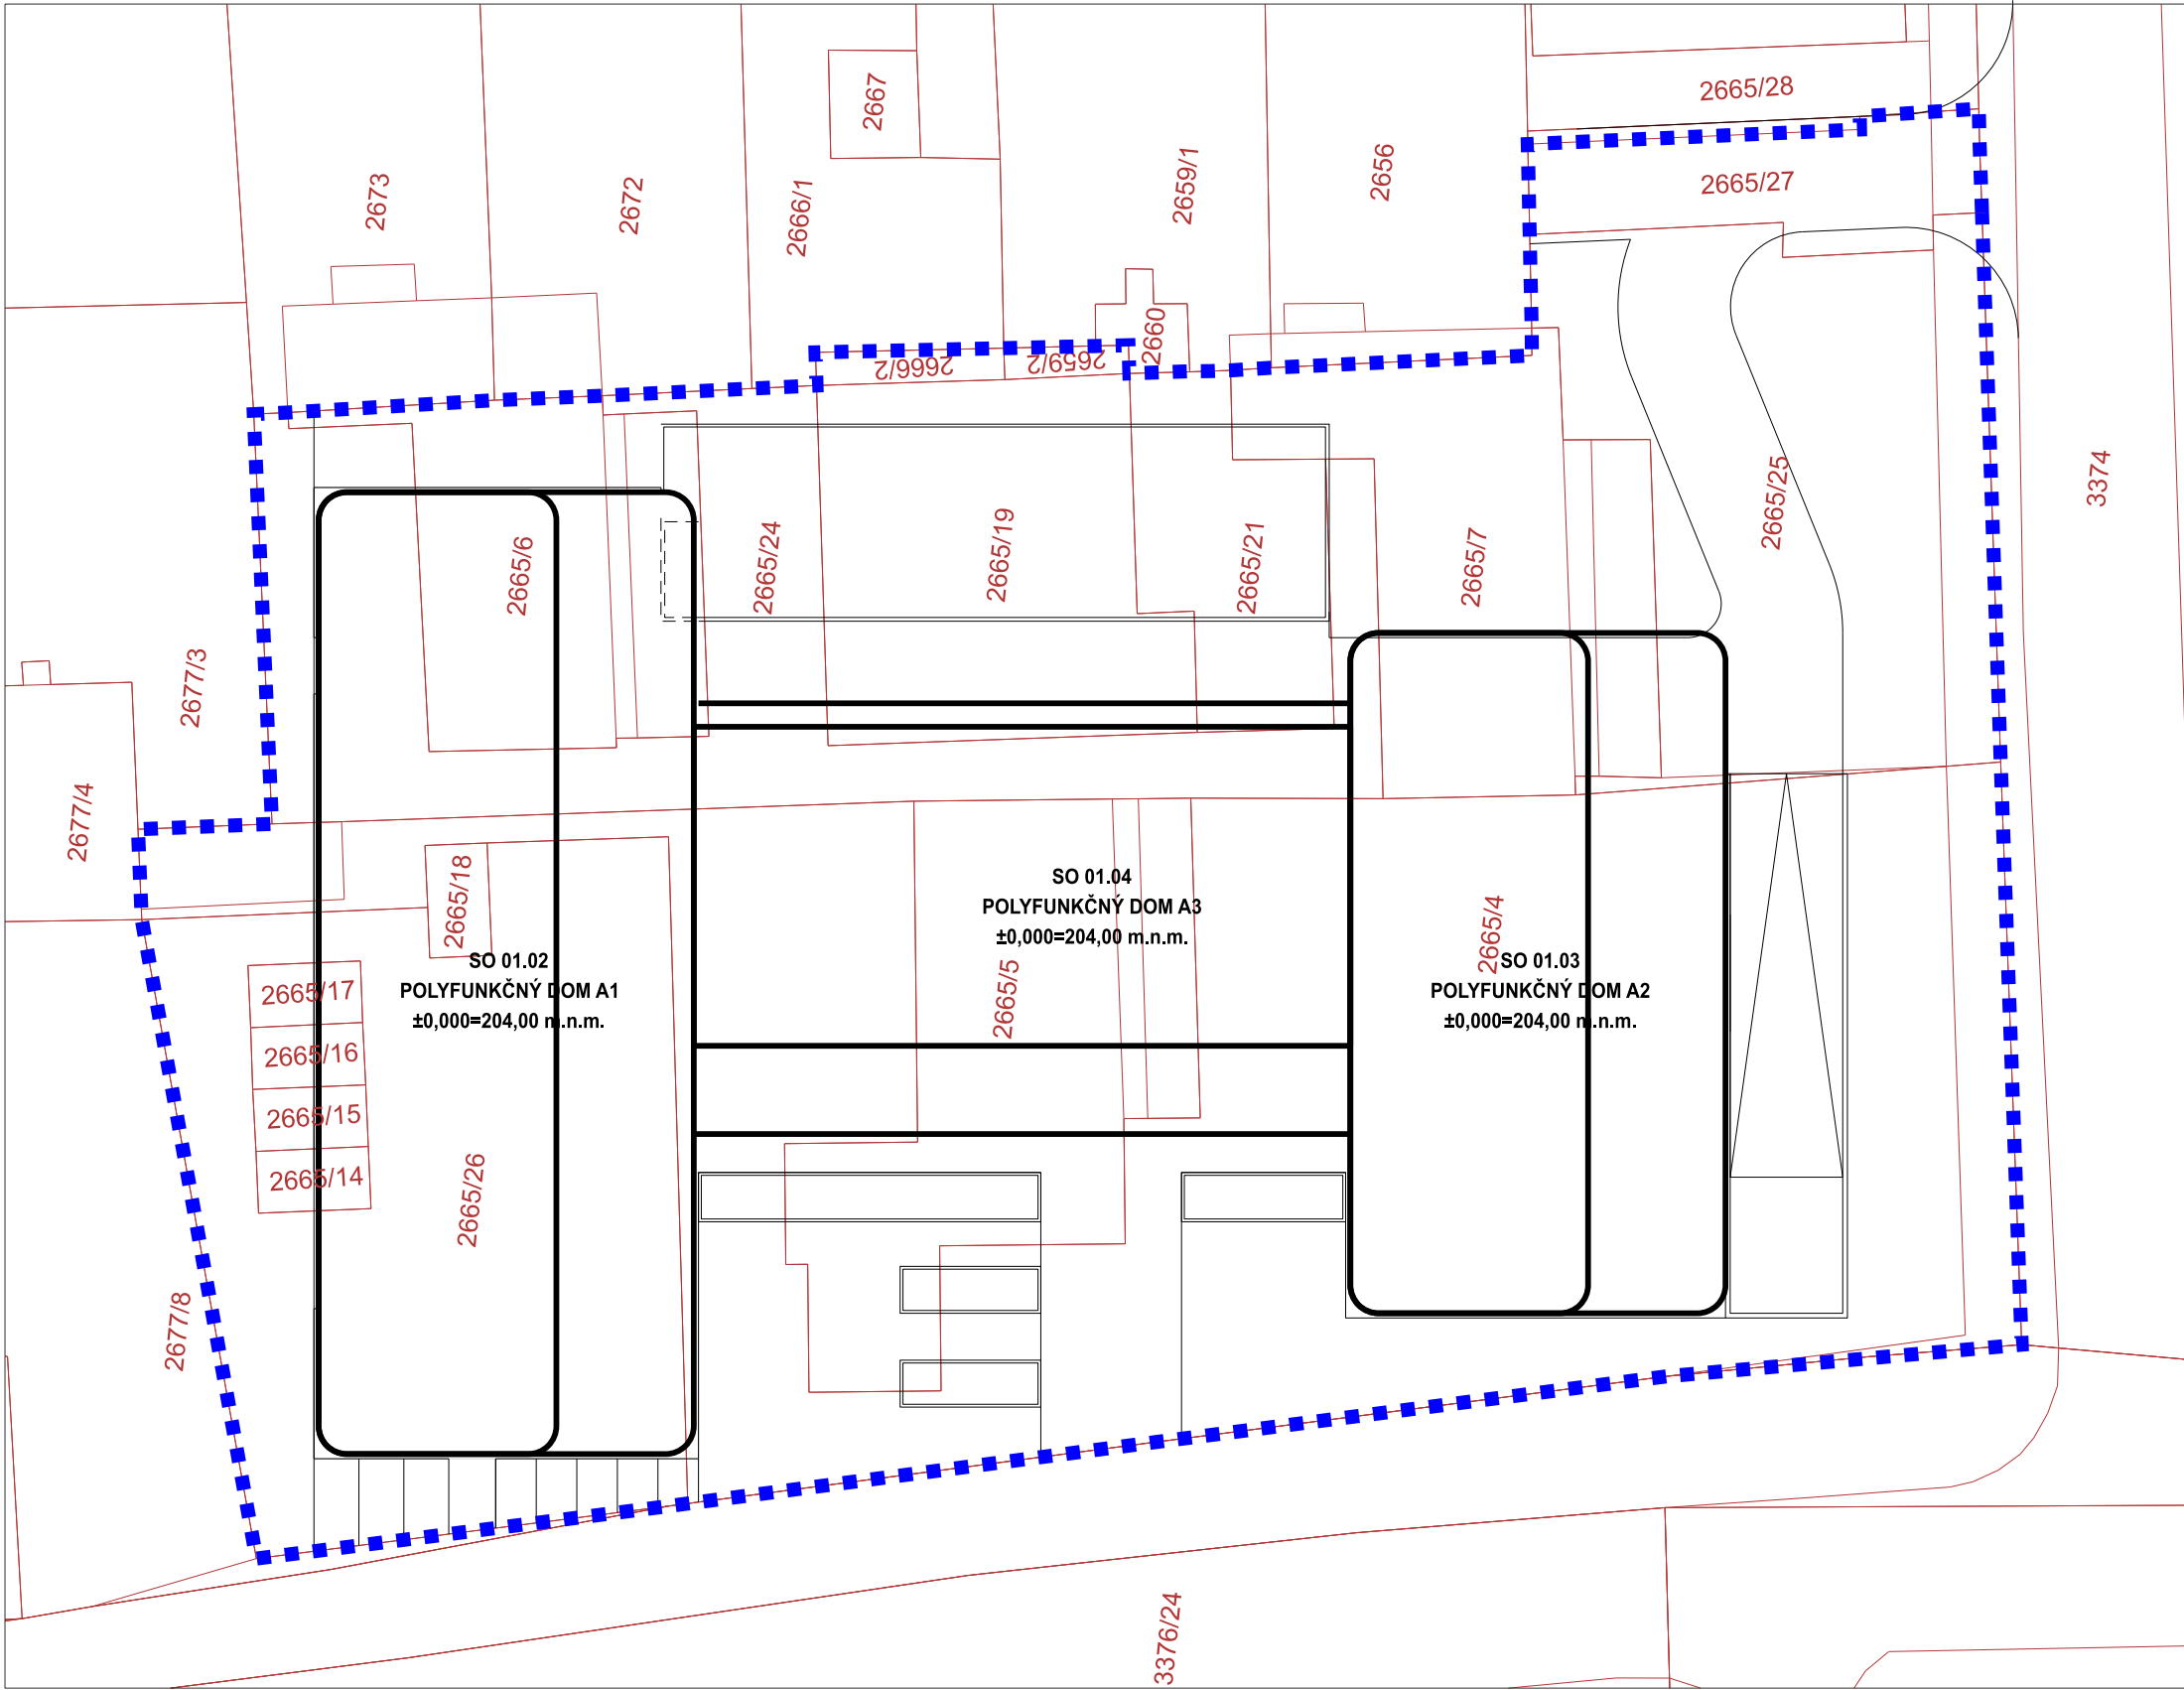

UPOZORNENIE:
VŠETKY NAVRHOVANÉ MATERIÁLY JE MOŽNÉ NAHRADIť OBDOBNÝMI MATERIÁLMI S PODOBNÝMI STAVEBNOTECHNICKÝMI A FYZIKÁLNYMI VLASTNOSTAMI INÝCH CERTIFIKOVANÝCH VÝROBCOV !!!
TENTO VÝKRES JE NEHMOTNÝM MAJETKOM FIRMY d.g.A1. DESIGN GRAPHIC ARCHITECTURE s.r.o. OBSAH TOHTO VÝKRESU JE PREDMETOM OBCHODNEHO TAJOMSTVA FIRMY.
POŽIČAť, ZVEREJNIť, ROZMNOŽIť, POUŽIŤ NA UCELY INEJ STAVBY, UKÁZAť Z NEHO ODPISY, VÝPISY ALEBO KÓPIE BEZ PÍSMENNEHO SUHLASU FIRMY JE PORUŠENIE PLATNÝCH PRAV!!!

schéma/plan

orientácia/orientation

±0,000 = 204,00 m.n.m. BPV																		
revízia/revision			datum/date				obsah/contents											
investor/client			Triton Residence s.r.o.				Moldavská cesta 51 Košice, 040 11											
autor/author			d.g.A1. design graphic architecture s.r.o.				Sídlo: Jiráskova 38, Prešov Atelier: Popradská 80, Košice Tel: +421 55 644 4397 atelierdga@mail-l-com.sk				Ing.mgr.arch. Radovan Gonos Ing. Martin Kušnírik Ing. Peter Cimbal Ing. Ján Simoniš Ing. Lubomíra Šimková				DESIGN GRAPHIC ARCHITECTURE			
spracovateľ/designer			d.g.A1. design graphic architecture s.r.o.								DESIGN GRAPHIC ARCHITECTURE							
generálny projektant/ general designer			Ing.mgr.arch. Radovan Gonos											autorizácia/authorisation				
zodpovedný projektant/ responsibledesigner			Ing.mgr.arch. Radovan Gonos															
hlp/gpe			Ing.mgr.arch. Radovan Gonos															
projekt/project			POLYFUNKČNÝ SÚBOR HOLUBYHO KOŠICE - HOLUBYHO ULICA															
miesto/place			Košice IV, Holubyho ulica Katastrálne územie: Južné mesto Parcela č.: 2659/2, 2665/4, 2665/5, 2665/6, 2665/7, 2665/14, 2665/15, 2665/16, 2665/17, 2665/18, 2665/19, 2665/21, 2665/24,25, 2665/26, 2665/27, 2666/															
stavebný objekt/building			SO 01 - HLAVNÝ OBJEKT															
výkres/plan			SITUÁCIA NA KATASTRÁLNEJ MAPE															
mierka/scale			1:400				rozmery výkresu/plan dimension				525x297				výkres/plan		A-01	
309UR01000325			paré		profesia/discipline		ASR											
akcia/action			stupeň/stage		st.objekt/building		revízia/revision		datum/date				číslo zákazky					