


SPRACOVANÉ NA PODKLADE ÚPN-O STRÁNSKE V ZNENÍ ZaD č.1 a ZaD č.2 (VÝREZ)

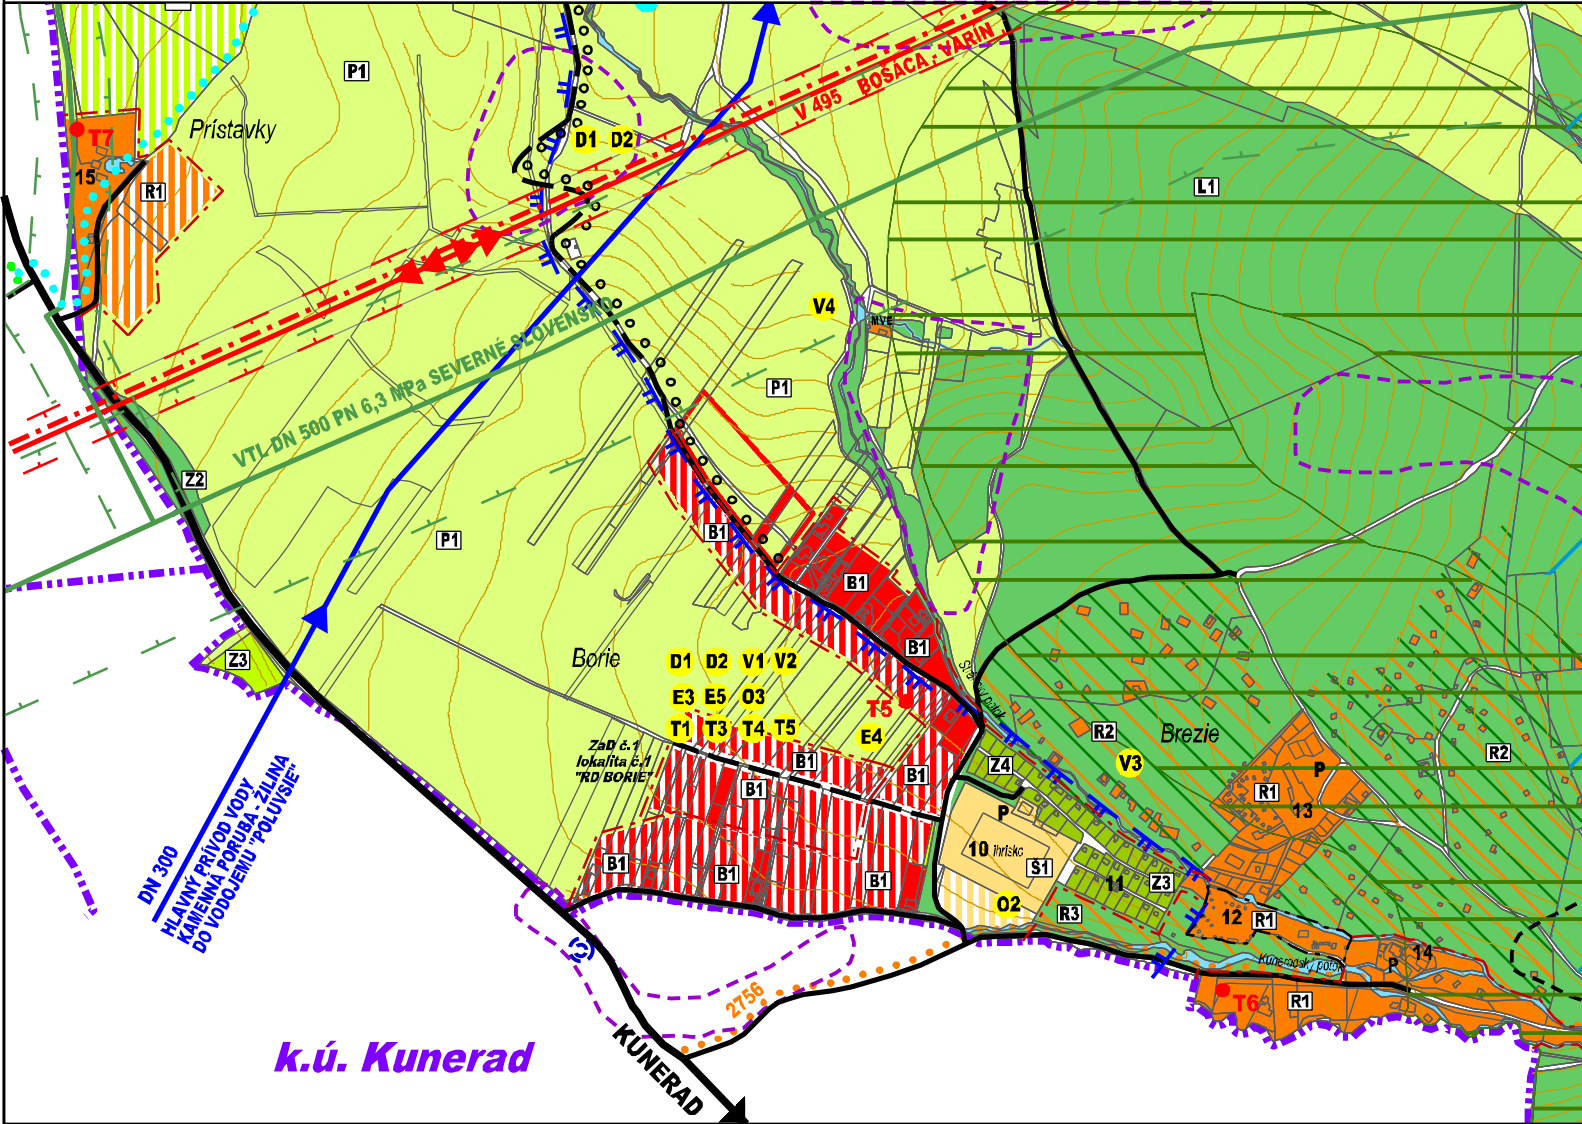

REGULATÍVY NA VYUŽITIE JEDNOTLIVÝCH PLOCH

OBYTNÉ PLOCHY

B1 OBYTNÉ PLOCHY IBV - INDIVIDUÁLNA BYTOVÁ VÝSTAVBA

PLOCHY CINTORÍNŮV

C1 PLOCHY CINTORÍNŮV

LESNÁ KRAJINA

L1 LESNÁ KRAJINA S HOSPODÁRSKYM LESMI

PLOCHY OBČIANSKEHO VYBAVENIA

O1 PLOCHY OBČIANSKEHO VYBAVENIA

POLNOHOSPODÁRSKA KRAJINA

P1 POLNOHOSPODÁRSKA KRAJINA V ÚDOLNEJ NIVE

PLOCHY REKREÁCIE

R1 PLOCHY REKREÁCIE A TURIZMU (ZMIEŠANÉ ÚZEMIE VIAZANÉHO A VOLNÉHO CESTOVNÉHO RUCHU)

R2 PLOCHY REKREÁCIE VO VIAZANOM CESTOVNOM RUCHU

R3 PLOCHY REKREÁCIE BEZ UMIEŠTNENIA NADZEMNEJ VÝSTAVBY

ŠPORTOVÉ PLOCHY

S1 ŠPORTOVÉ PLOCHY A ZARIADENIA TELOVÝCHOVY

PLOCHY TECHNICKEJ VYBAVENOSTI

T1 PLOCHY A ZARIADENIA TECHNICKEJ VYBAVENOSTI

PLOCHY VÝROBY

V1 PLOCHY PRIEMYSLU (VÝROBA, SKLADY, LOGISTICKÉ CENTRÁ, VÝROBNÉ SLUŽBY)

PLOCHY ZELENÉ

Z1 PLOCHY VEREJNEJ PARKOVEJ ZELENÉ

Z2 PLOCHY OSTATNEJ VEREJNEJ ZELENÉ A IZOLAČNÁ ZELENÁ

Z3 PLOCHY VYHRADENEJ ZELENÉ

OBČIANSKA VYBAVENOSŤ

1 OBECNÝ ÚRAD, KULTÚRNY DOM, KNIŽNICA

2 OBCHOD KORUNA

3 HASIČSKÁ ZBRŮJNICA

4 KOSTOL SV. HELENY

5 DOM SMŮTKU, CINTORÍN

6 ZÁKLADNÁ ŠKOLA, MATERSKÁ ŠKOLA

7 HOSTINEC MARCEL

8 OTVORENÉ MULTIFUNKČNÉ IHRISKO

9 POLNOHOSPODÁRSKE DRUŽSTVO AGROŽIAR

10 ŠPORTOVÝ AREÁL BREZIE

11 ZÁHRADKOVÁ OSADA

12 DETSKÝ TÁBOR BESKYD

13 REKREAČNÉ ZARIADENIE HORSKÝ HOTEL PARADISE

14 PENZIÓN KUNERAD

15 FARMA PRÍSTAVKY

16 REKREAČNÉ ZARIADENIE SALEZIÁNI

17 ŠPORTOVÝ AREÁL STRÁNSKE

SCHVALOVACIA DOLOŽKA ÚPN-O ZaD č.1
SCHVALIL O. OBECNÉ ZASTUPITEĽSTVO
DŇA: 28.05.2021
ČÍSLO UZNESENIA: 34/2021
OPRAVNIENÁ OSOBA: JAROSLAV MITÁŠ

SCHVALOVACIA DOLOŽKA ÚPN-O ZaD č.2
SCHVALIL O. OBECNÉ ZASTUPITEĽSTVO
DŇA: 10.02.2023
ČÍSLO UZNESENIA: 13/2023
OPRAVNIENÁ OSOBA: JAROSLAV MITÁŠ

SCHVALOVACIA DOLOŽKA ÚPN-O
SCHVALIL O. OBECNÉ ZASTUPITEĽSTVO
DŇA: 30.10.2017
ČÍSLO UZNESENIA: 57/2017
OPRAVNIENÁ OSOBA: JAROSLAV MITÁŠ

ZOZNAM VEREJNOPROSPEŠNÝCH STAVIEB

DOPRAVNÉ VEREJNOPROSPEŠNÉ STAVBY

D1 REKONŠTRUKCIA EXISTUJÚCICH CIEST III. TRIEDY, MIESTNYCH KOMUNIKÁCIÍ, VRÁTANE VEREJNÝCH ODSTAVNÝCH PLOCH A VÝSTAVBA A REKONŠTRUKCIA ÚČELOVÝCH KOMUNIKÁCIÍ NA NAVRHOVANÚ FUNKČNÚ TRIEDU A KATEGÓRIU

D2 VÝSTAVBA SAMOSTATNÝCH CHODNÍKOV A SÚBEŽNÝCH CHODNÍKOV PRE PEŠÍCH A CYKLISTOV POPRI CESTÁCH III. TRIEDY AUTOMOBILOVÝCH KOMUNIKÁCIÁCH A MIESTNYCH KOMUNIKÁCIÁCH SO ZVÝŠENÝM POHYBOM VOZIDIEL

VODOHOSPODÁRSKE VEREJNOPROSPEŠNÉ STAVBY

V1 ROZŠÍRENIE ROZVODNEJ VODOVODNEJ SIETE V OBCI DO LOKALÍT ÚZEMNÉHO ROZVOJA

V2 ROZŠÍRENIE SPLAŠKOVEJ KANALIZÁCIE DN 300 DO LOKALÍT ÚZEMNÉHO ROZVOJA

V3 NÁPOJENIE REKREAČNEJ LOKALITY BREZIE NA SKUPINOVÝ VODOVOD POTRUBIM DN 150

V4 PROTIPOVODŇOVÉ OPATRENIA NA VODNÝCH TOKOCH

ENERGOSTAVBY - VEREJNOPROSPEŠNÉ STAVBY PRE ZÁSOBOVANIE ELEKTRICKOU ENERGIOU A TEPLOM

E1 DEMONTÁŽ VZDUŠNÉHO VN VEDENIA A JEHO NÁHRADA NOVOU TRASOU V LOKALITE JADROVÁ ČASŤ ZÁPAD. V DĹŽKE DEMONTÁŽE CCA 450 M, NÁHRADNÁ TRASA CCA 600 M

E2 VÝSTAVBA VN KÁBLA V DĹŽKE CCA 580 M PRE NAVRHOVANÚ KIOSKOVÚ TRAFOSTANICU T8-260 KVA A VÝSTAVBA VN KÁBLA V DĹŽKE CCA 450 M PRE NAVRHOVANÚ KIOSKOVÚ TRAFOSTANICU T9-160 KVA

E3 VÝSTAVBA NN KÁBLOVEJ A VZDUŠNEJ SIETE

E4 REKONŠTRUKCIA EXISTUJÚCICH TRAFOSTANÍC T3, T4, T5 S OSADENÍM VÄČŠÍCH TRANSFORMÁTOROV - PODĽA POŽIADAVIEK NA ODBERY ELEKTRICKEJ ENERGIE

E5 ROZŠÍRENIE STL SIETE 100 KPa DO ROZVOJOVÝCH LOKALÍT

TELEKOMUNIKAČNÉ STAVBY

T1 VÝSTAVBA VEREJNEJ ELEKTRONICKEJ KOMUNIKAČNEJ SIETE VEKS

T2 ROZŠÍRENIE KAPACITY PRÍPOJNÉHO KÁBLA A DIGITÁLNEJ ÚSTREDNE RSU RAJECKÉ TEPLICE

T3 MODERNIZÁCIA, RESP. KOMPLETNÁ VÝMENA MIESTNEHO ROZHLASU ZA SIGNAL ŠÍRENÝ RADIOVOU SIEŤOU, OPTICKEJ SIETE KÁBLOVEJ TELEVÍZIE

T4 VÝSTAVBA M.T.S. DO PLOCH S PLÁNOVANOU ZÁSTAVBOU

T5 VÝSTAVBA OPTICKEJ SIETE KÁBLOVEJ TELEVÍZIE

OŠTATNÉ

O1 VYBUDOVANIE NOVÉHO ~~MIESTNEHO~~ ŠPORTOVÉHO AREÁLU OBCI S VEREJNÝMI ŠPORTOVÝMI STAVBAMI ŠTADIÓNA, VONKAJŠÍCH IHRISK, HALOVÝCH OBJEKTŮV A SÚVISIAČOU PREVÁDZKOVOU A SOCIÁLNOU VYBAVENOSŤOU.

O2 REKONŠTRUKCIA A MODERNIZÁCIA ŠPORTOVÉHO AREÁLU V LOKALITE BREZIE S VONKAJŠÍMI IHRISKAMI PRE KOLEKTÍVNE HRY A SÚVISIAČOU PREVÁDZKOVOU A SOCIÁLNOU VYBAVENOSŤOU

O3 REALIZÁCIA VEREJNEJ ŠPORTOVO-REKREAČNEJ VYBAVENOSTI V RÁMCI ROZVOJOVÝCH OBYTNÝCH PLOCH OBCI

O4 REVITALIZÁCIA VEREJNÝCH PRIESTRANSTIEV CENTRA OBCI

STAV	NÁVRH	VÝHLAD



LEGENDA :

HRANICA KATASTRÁLNEJ OBCI
HRANICA INTRAVILÁNU K 01.01.1999
HRANICA SKUTOČNE ZASTAVANÉHO ÚZEMIA
OCHRANNÉ / BEZPEČNOSTNÉ PÁSMA VŠETKÝCH DRUHŮV
OBJEKTY PAMIAŤOVÉHO ZÁUJMU
ÚZEMIE S ARCHEOLOGICKÝM POTENCIÁLOM / ARCHEOLOGICKÉ NÁLEZISKO
HISTORICKÁ ČASŤ OBCI PODĽA VOJENSKÉHO MAPOVANIA /1763-1887/
PLOCHA IBV (INDIVIDUÁLNA BYTOVÁ VÝSTAVBA)
PLOCHA OBČIANSKEJ VYBAVENOSTI
PLOCHA REKREÁCIE A CESTOVNÉHO RUCHU
PLOCHA REKREAČNÉHO ÚZEMIA

STAV	NÁVRH	VÝHLAD

LEGENDA :

PLOCHA ŠPORTU A ŠPORTOVEJ VYBAVENOSTI
PLOCHA POLNOHOSPODÁRSKEHO DVORA
PLOCHA CINTORÍNA (O.P. - 50 M)
PLOCHA VEREJNEJ PARKOVEJ ZELENÉ
PLOCHA OŠTATNEJ ZELENÉ (IZOLAČNÁ ZELEN, BREHOVÉ PORASTY, NELESNÁ DREVINNÁ VEGETÁCIA)
PLOCHA POLNOHOSPODÁRSKEJ ORNEJ PÔDY
PLOCHA POLNOHOSPODÁRSKEJ PÔDY - TTP
PLOCHA ZÁHRAD A OVOCNÝCH SADOV
PLOCHA ZÁHRADKOVEJ OSADY
PLOCHA LEŠOV
PLOCHA LEŠOV S REKREAČNÝM VYUŽITÍM
STROMOVÁ ALEJ
VODNÉ TOKY, PLOCHY A BREHOVÉ PORASTY
ZBERNÁ KOMUNIKÁCIA FUNKČNEJ TRIEDY B1 (O.P. - 50 M)
ZBERNÁ KOMUNIKÁCIA FUNKČNEJ TRIEDY B3
MIESTNA OBSLUŽNÁ KOMUNIKÁCIA FUNKČNEJ TRIEDY C3
TRASA PEŠIEHO POHYBU, PEŠIE KOMUNIKÁCIE FUNKČNEJ TRIEDY D3
AUTOBUSOVÁ ZASTÁVKA
PARKOVISKÁ
FUNKČNÁ TRIEDA KOMUNIKÁCIE
KATEGÓRIA KOMUNIKÁCIE
CYKLOTURISTICKÁ TRASA
TURISTICKÁ TRASA
SVAHOVÁ DEFORMÁCIA / AKTÍVNA / POTENCIÁLNA / STABILIZOVANÁ
SKLÁDKA / ODVEZENÁ / OPUSTENÁ BEZ PREKRYTIA (NELEGÁLNA SKLÁDKA)
RADŇOVÉ RIZIKO / NÍZKE / STREDNÉ
HLAVNÝ PRÍVOD VODY
OCHRANNÉ PÁSMA PRÍRODNÝCH LIEČIVÝCH ZDROJOV MINERÁLNYCH VÔD - II. STUPŇA
ČÍSLO HYDROLOGICKÉHO POVODIA
ZVN 400 KV VEDENIE - O.P. 25 M
ZVN 2x110 KV VEDENIE - O.P. 15 M
TRAFOSTANICA - O.P. 10 M
REGULAČNÁ STANICA PLYNU - O.P. 8 M
VTL PLYNOVOD DN 500 PN 6,3 MPa - O.P. 8 M
BEZPEČNOSTNÉ PÁSMA VTL PLYNOVODU DN 500 PN 6,3 MPa - B.P. 150 M / DN 150 PN 6,3 MPa - B.P. 50 M
KÁBEL DOK
VYSIELAČ MOBILNÉHO OPERÁTORA

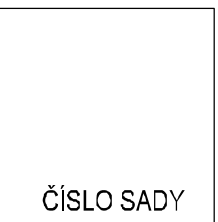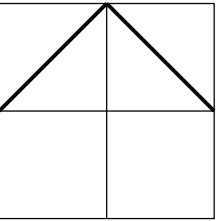

STAV	NÁVRH	VÝHLAD

LEGENDA :

CHRÁNENÉ VITÁČIE ÚZEMIE (SKCHVU 013 MALÁ FATRA)
ÚZEMIE EURÓPSKEHO VÝZNAMU (SKUEV 0239 KOZOL)
NADREGIONÁLNY BIOKORIDOR
REGIONÁLNY BIOKORIDOR
REGIONÁLNE BIOCENTRUM
GENOFONDOVÁ LOKALITA
NÁRODNÁ PRÍRODNÁ REZERVÁCIA
OCHRANNÝ LES
CHRÁNENÉ STROMY

HLAVNÝ RIEŠITEĽ:	ING. ARCH. PETER NEZVAL	ARCHITEKTONICKÉ AUT
ZODP. PROJEKTANT:	ING. ARCH. PETER NEZVAL	
VYPRACOVAL:	ING. ARCH. LENKA LIKAVČANOVÁ	ING. ARCH. PETER NEZVAL AUTORIZOVANÝ ARCHITEKT M. ŠINSKÉHO 7, 010 07 ŽILINA TEL./FAX: 041/7001052
OBSTARÁVATEĽ:	OPEC STRÁNSKE	
ZÁST. OBSTARÁVATEĽA:	ING. ARCH. JÁN BURIAN	STUPEŇ: ČISTOPIS
NÁZOV:	ÚZEMNÝ PLÁN OBCI STRÁNSKE	
OBSAH: KOMPLEXNÝ VÝKRES PRIESTOROVÉHO USPORIADANIA A FUNKČNÉHO VYUŽÍVANIA ÚZEMIA	MIERKA:	1:10 000
	FORMÁT:	DÁTUM: 09/2017
	PROF.:	Č. V.:
	Z. Č.:	02