



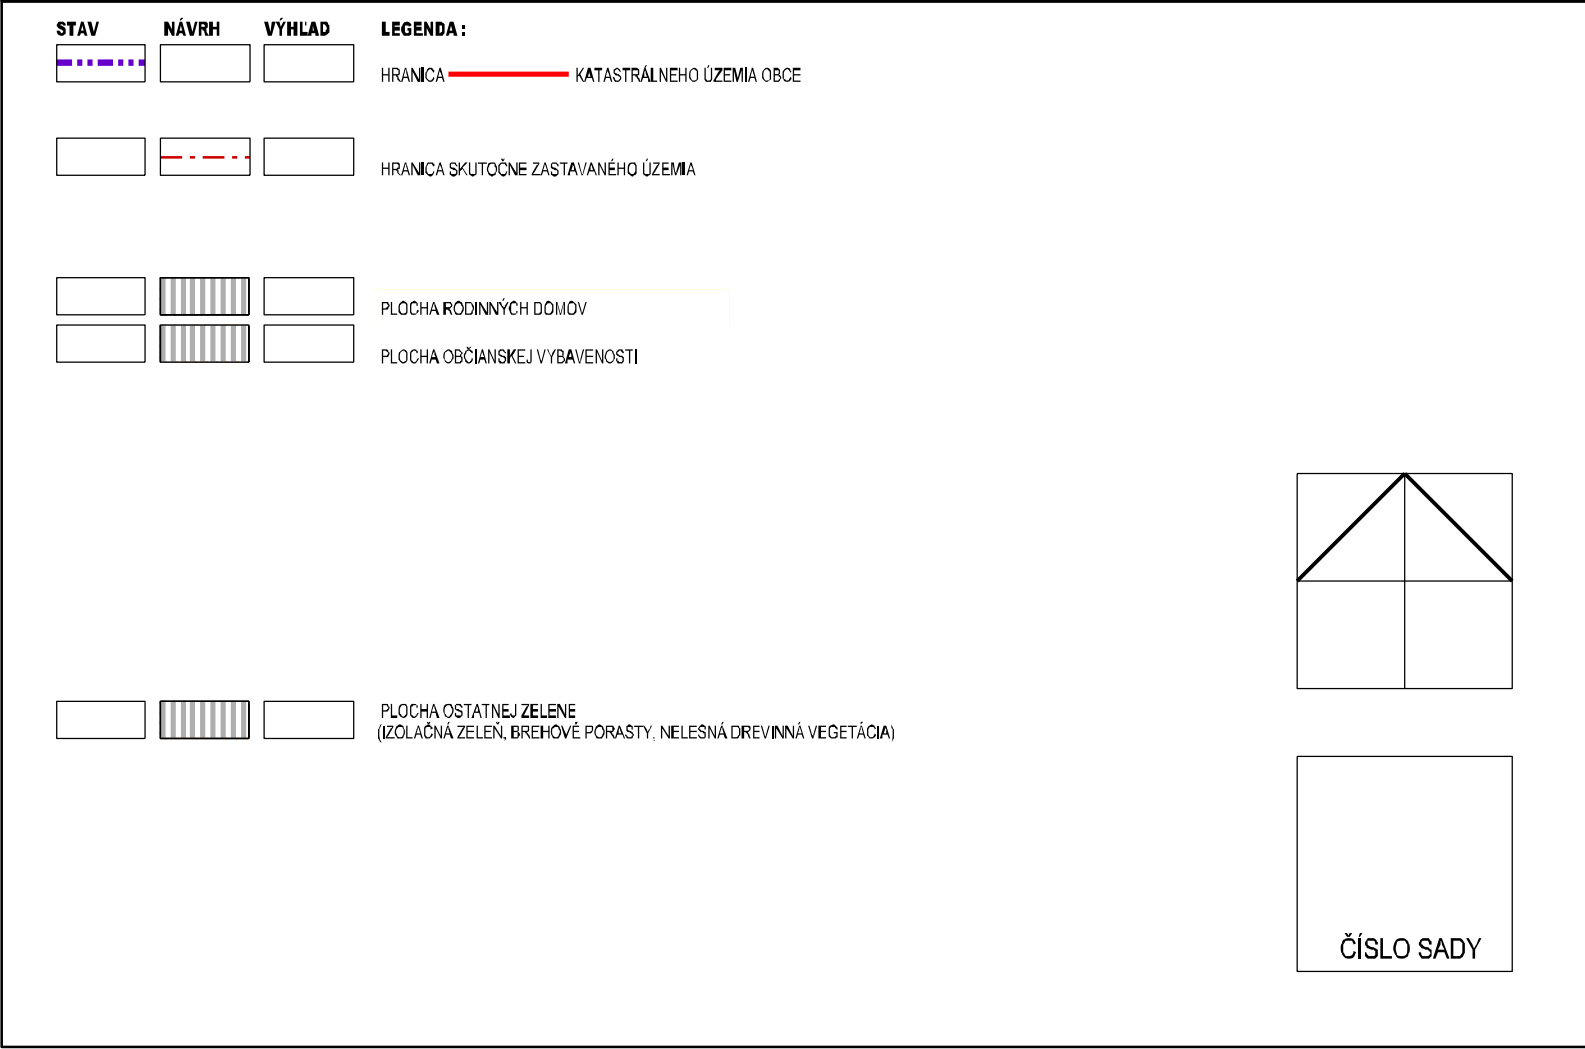

STAV	NÁVRH	VÝHLAD	LEGENDA :	OBČIANSKA VYBAVENOSŤ
			MIESTNA OBSLUŽNÁ KOMUNIKÁCIA FUNKČNEJ TRIEDY C3	
	P		PARKOVISKÁ	
	C3		FUNKČNÁ TRIEDA KOMUNIKÁCIE	

	X		JAVY NA ZRUŠENIE, NEPLATNÉ ÚDAJE
	ZaD č.3 ÚPN-O		OZNAČENIE LOKALITY ZaD č.3 ÚPN - O STRÁNSKE

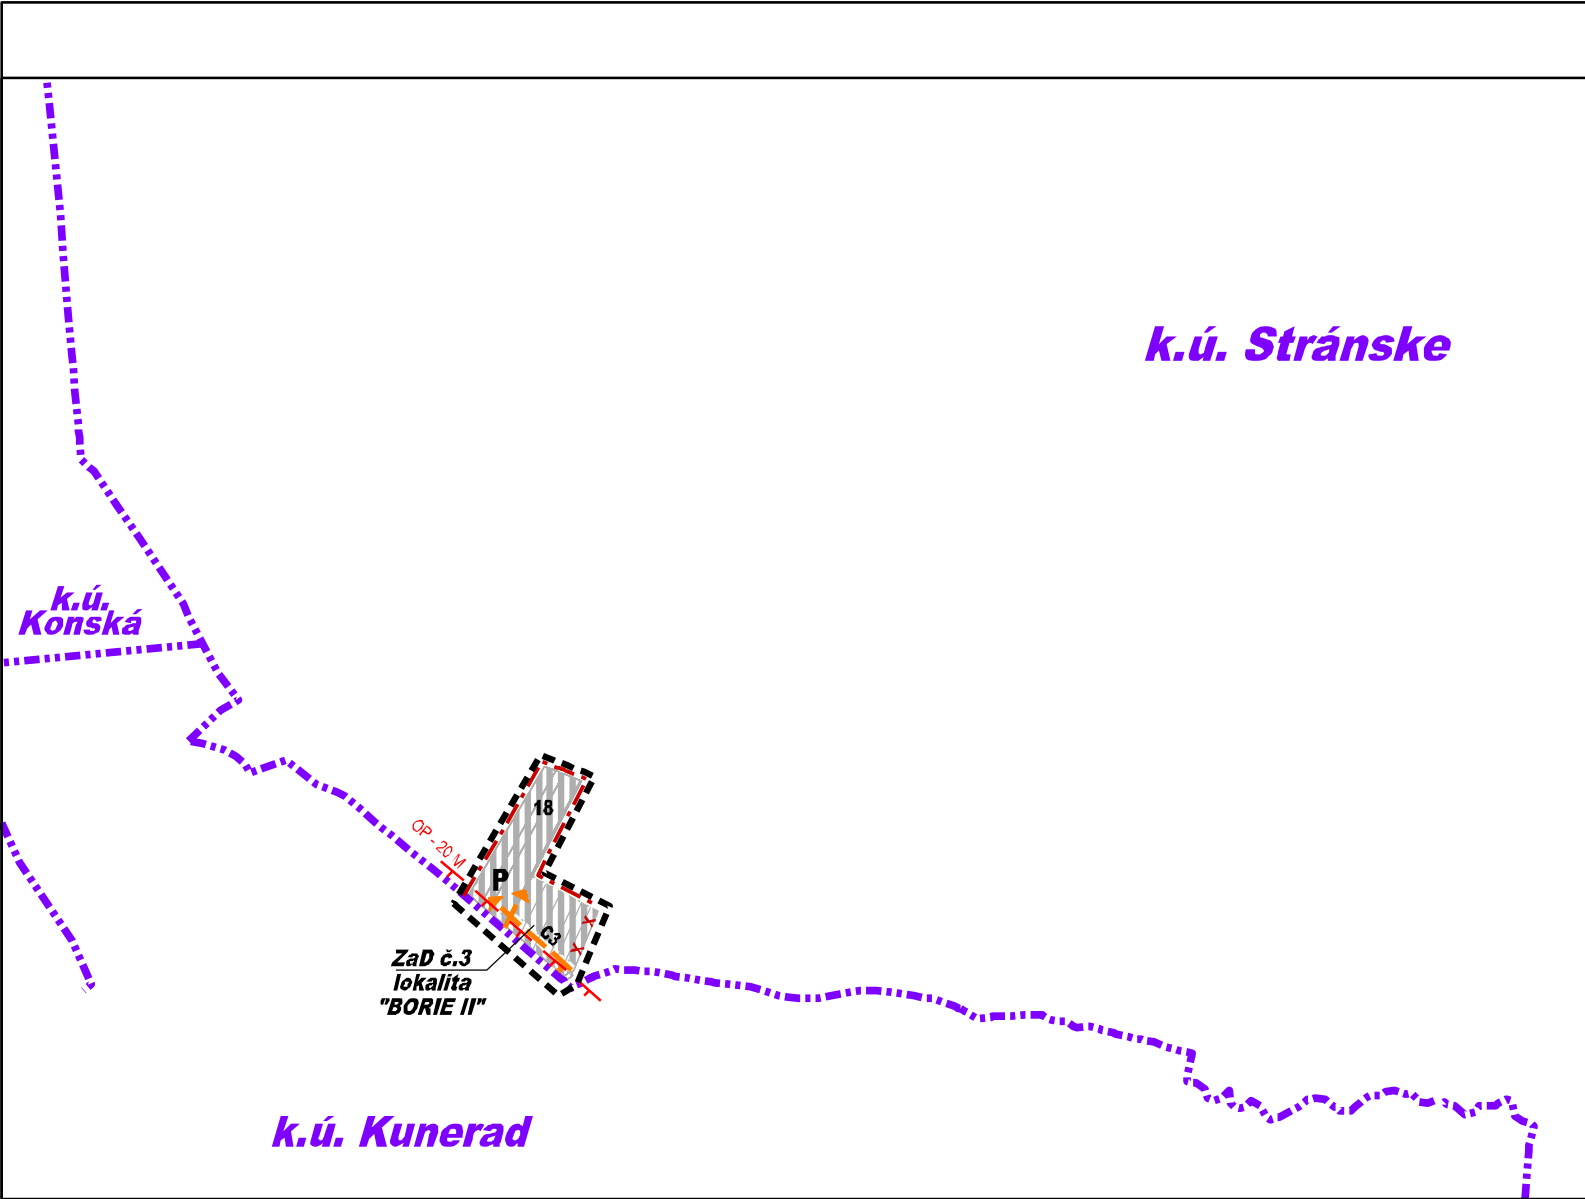

HLAVNÝ RIEŠITEL:	ING. ARCH. PETER NEZVAL	ARCHITEKTONICKÉ AUT ATELIÉRY	
ZODP. PROJEKTANT:	ING. ARCH. PETER NEZVAL		
VYPRACOVAL:	ANNA VALACHOVÁ	ARCH NEZVAL s.r.o., v zast. Ing. arch. Peter Nezval autorizovaný architekt M. Šinského 950/7, 010 07 Žilina	
OBSTARÁVATEĽ:	OBEC STRÁNSKE		
ZÁST. OBSTARÁVATEĽA:	ING. ARCH. JÁN BURIAN		
NÁZOV:	ÚZEMNÝ PLÁN OBCE STRÁNSKE ZMENA A DOPLNOK Č.3	STUPEŇ: NÁVRH	
OBSAH: VÝKRES RIEŠENIA VEREJNÉHO DOPRAVNÉHO VYBAVENIA ÚZEMIA		MIERKA: 1:10 000	
		FORMÁT:	DÁTUM: 10/2025
		PROF.:	Č. V.: 03
		Z. Č.:	