
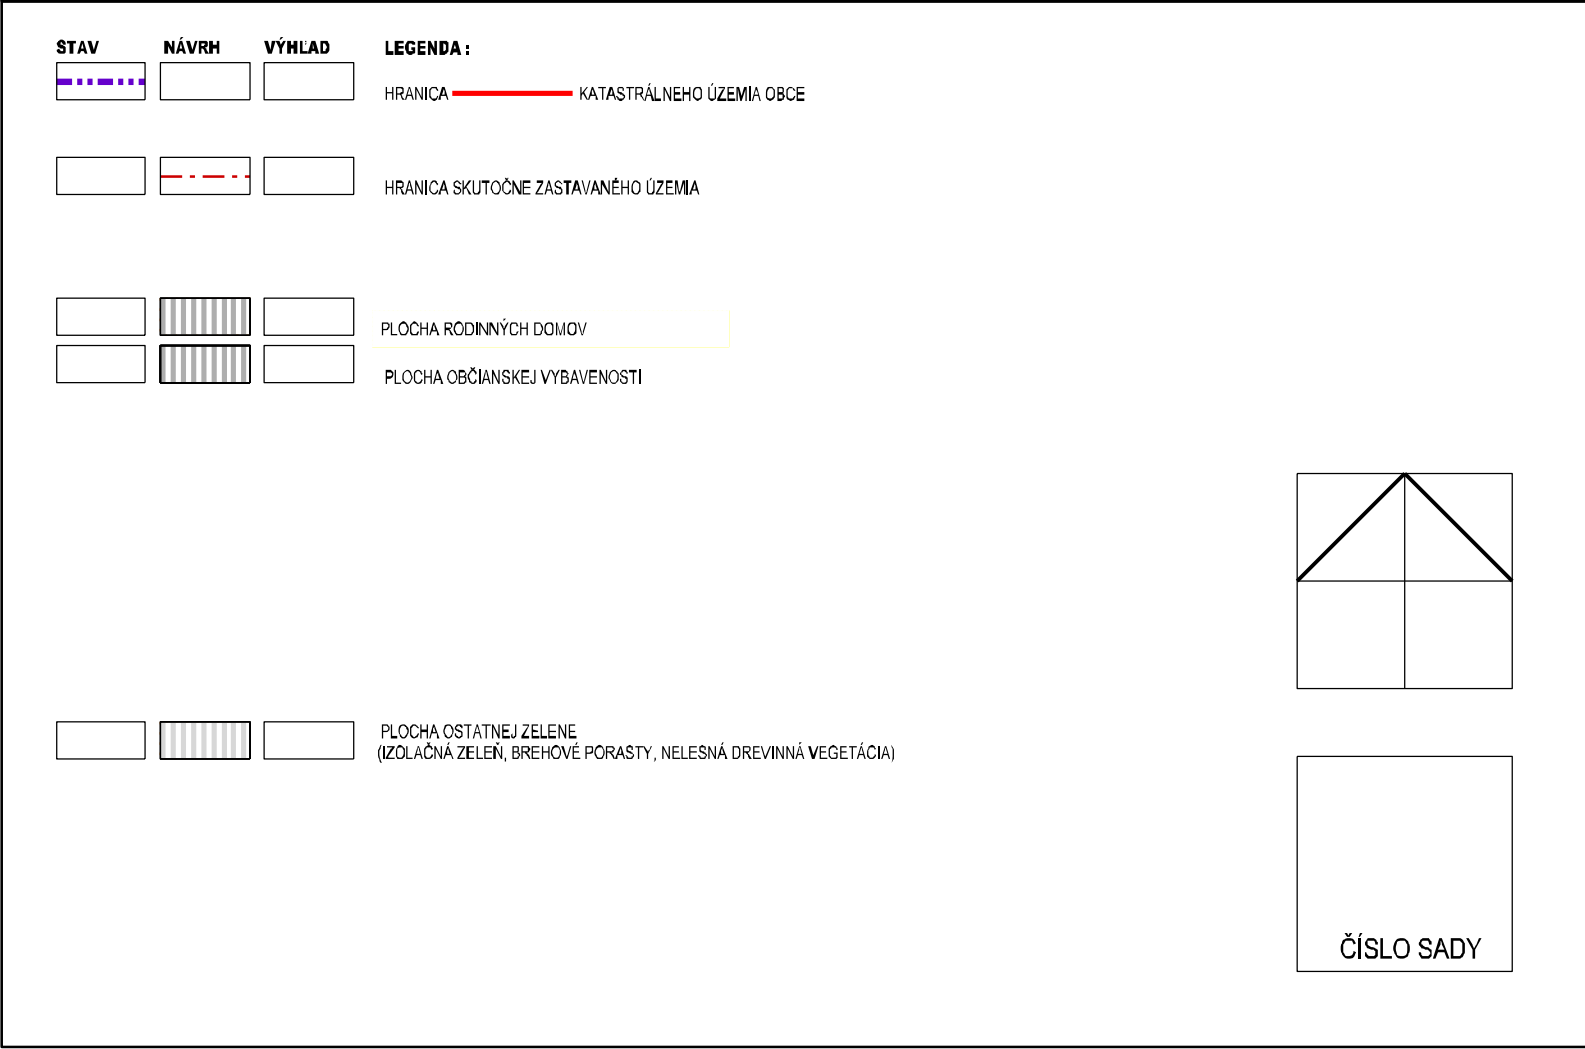


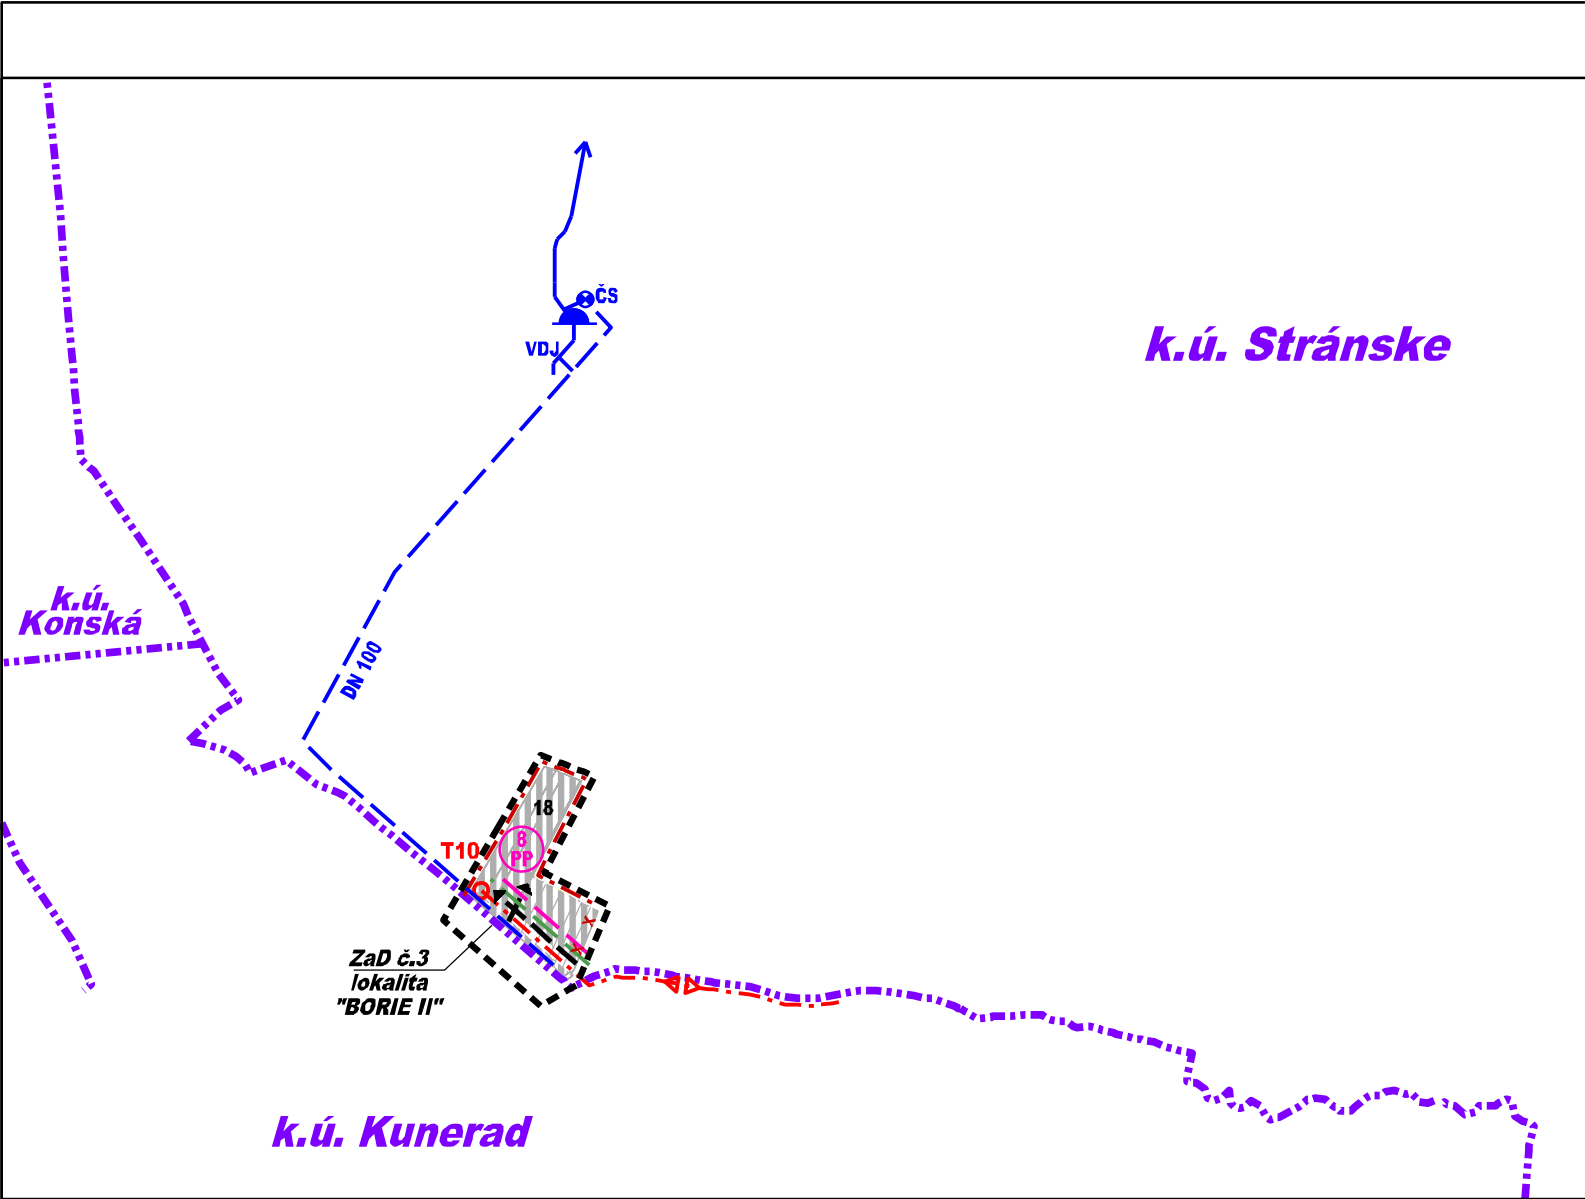

STAV

NÁVRH

VÝHLAD

LEGENDA :

MIESTNA OBSLUŽNÁ KOMUNIKÁCIA FUNKČNEJ TRIEDY C3

VODOVOD

/ VN KÁBEL ZEMOU - O.P. 1 M

TRAFOSTANICA - O.P. 10 M / T - MUR. A KIOSK. - O.P. ZARIADENÍM, RESP. JEHO OPLATENÍM

STL PLYNOVOD 0,1 - 0,3 MPa - O.P. 1 M

KÁBEL MTS

POČET PRÍPOJNÝCH VEDENÍ

STAV

NÁVRH

VÝHLAD

LEGENDA :

VODOJEM

ČERPACIA STANICA

JAVY NA ZRUŠENIE, NEPLATNÉ ÚDAJE

OZNAČENIE LOKALITY ZaD č.3 ÚPN-O

OBČIANSKA VYBAVENOSŤ

18 DOMOV DŔCHODCOV VYHLIADKA



HLAVNÝ RIEŠITEĽ:	ING. ARCH. PETER NEZVAL	ARCHITEKTONICKÉ AUT ATELIÉRY	
ZODP. PROJEKTANT:	ING. ARCH. PETER NEZVAL		
VYPRACOVAL:	ANNA VALACHOVÁ	ARCH NEZVAL s.r.o., v zast. Ing. arch. Peter Nezval autorizovaný architekt M. Šinského 950/7, 010 07 Žilina	
OBSTARÁVATEĽ:	OBEC STRÁNSKE		
ZÁST. OBSTARÁVATEĽA:	ING. ARCH. JÁN BURIAN		
NÁZOV:	ÚZEMNÝ PLÁN OBCE STRÁNSKE ZMENA A DOPLNOK Č.3	STUPEŇ: NÁVRH	
OBSAH: VÝKRES RIEŠENIA VEREJNÉHO TECHNICKÉHO VYBAVENIA ÚZEMIA	MIERKA: 1:10 000		
	FORMÁT:	DÁTUM: 10/2025	
	PROF.:	Č. V.:	04
	Z. Č.:		