


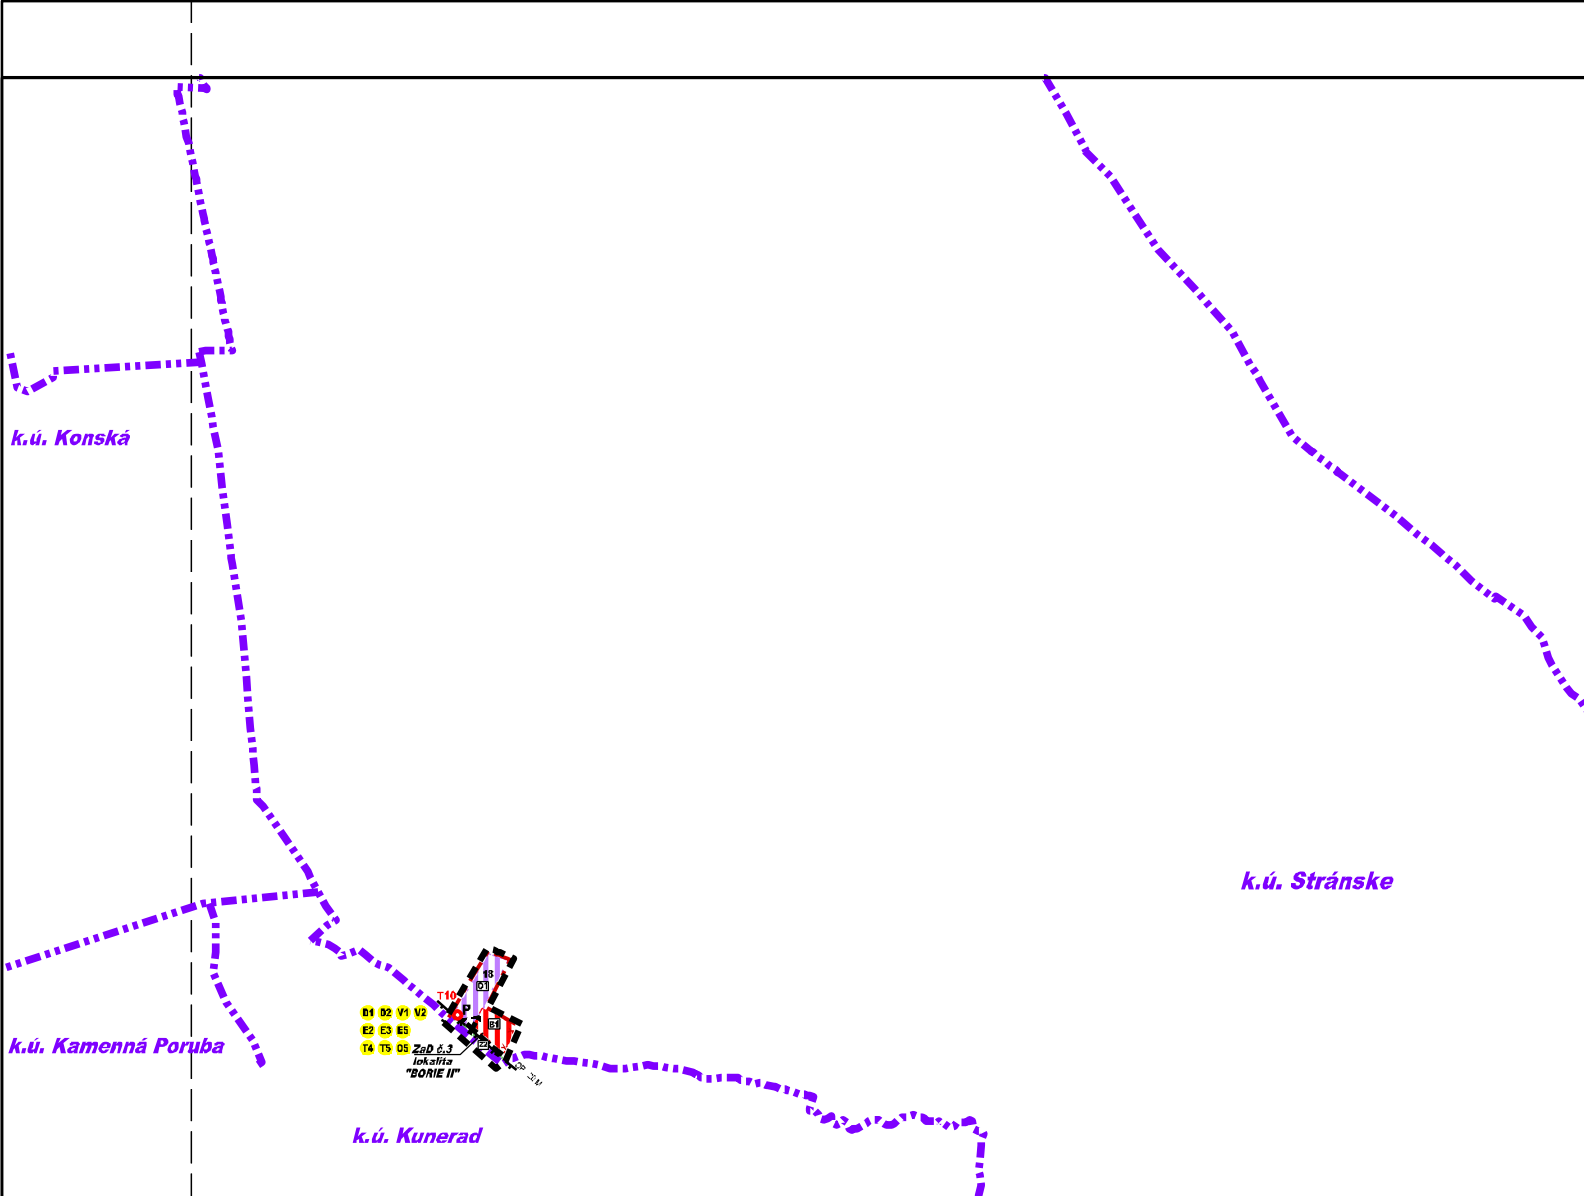

OBČIANSKA VYBAVENOSŤ	
OBYTNÉ PLOCHY	
B1	OBYTNÉ PLOCHY Z RODINNÝCH DOMOV
PLOCHY OBČIANSKEHO VYBAVENIA	
O1	PLOCHY OBČIANSKEHO VYBAVENIA
PLOCHY ZELENE	
Z2	PLOCHY OSTATNEJ VEREJNEJ ZELENE A IZOLAČNÁ ZELEN'

ZOZNAM VEREJNOPROSPEŠNÝCH STAVIEB

DOPRAVNÉ VEREJNOPROSPEŠNÉ STAVBY

- D1** REKONŠTRUKCIA EXISTUJÚCICH CIEST III. TRIEDY, MIESTNYCH KOMUNIKÁCIÍ, VRÁTANE VEREJNÝCH ODSTAVNÝCH PLOCH A VÝSTAVBA A REKONŠTRUKCIA ÚČELOVÝCH KOMUNIKÁCIÍ NA NAVRHOVANÚ FUNKČNÚ TRIEDU A KATEGÓRIU
- D2** VÝSTAVBA SAMOSTATNÝCH CHODNÍKOV A SÚBEŽNÝCH CHODNÍKOV PRE PEŠÍCH A CYKLISTOV POPRI CESTÁCH III. TRIEDY AUTOMOBILOVÝCH KOMUNIKÁCIÁCH A MIESTNYCH KOMUNIKÁCIÁCH SO ZVÝŠENÝM POHYBOM VOZIDIEL.

VODOHOSPODÁRSKE VEREJNOPROSPEŠNÉ STAVBY

- V1** ROZŠÍRENIE ROZVODNEJ VODOVODNEJ SIETE V OBCI DO LOKALÍT ÚZEMNÉHO ROZVOJA
- V2** ROZŠÍRENIE SPLAŠKOVEJ KANALIZÁCIE DN 300 DO LOKALÍT ÚZEMNÉHO ROZVOJA

ENERGOSTAVBY - VEREJNOPROSPEŠNÉ STAVBY PRE ZÁSOBOVANIE ELEKTRICKOU ENERGIOU A TEPLOM

- E2** VÝSTAVBA VN KÁBLA V DĺŽKE CCA 550 M PRE NAVRHOVANÚ KIOSKOVÚ TRAFOSTANICIU T8-180 KVA A VÝSTAVBA VN KÁBLA V DĺŽKE CCA 450 M PRE NAVRHOVANÚ KIOSKOVÚ TRAFOSTANICIU T9-160 KVA A VÝSTAVBA VN KÁBLA V DĺŽKE CCA 530 M PRE NAVRHOVANÚ KIOSKOVÚ TRAFOSTANICIU T10 - 250 KVA
- E3** VÝSTAVBA NN KÁBLOVEJ A VZDUŠNEJ SIETE

- E5** ROZŠÍRENIE ŠTL SIETE 100 KPA DO ROZVOJOVÝCH LOKALÍT

TELEKOMUNIKAČNÉ STAVBY

- T4** VÝSTAVBA M.T.S. DO PLÔCH S PLÁNOVANOU ZÁSTAVBOU
- T5** VÝSTAVBA OPTICKEJ SIETE KÁBLOVEJ TELEVÍZIE

OSTATNÉ

- O5** VYBUDOVANIE NOVÉHO ZARIADENIA PRE SENIOROV - DOMOVA DŮCHODCOV, V LOKALITE OZN. BORIE II

STAV	NÁVRH	VÝHLAD	LEGENDA :
			HRANICA KATASTRÁLNEHO ÚZEMIA OBCE
			HRANICA SKUTOČNE ZÁSTAVANÉHO ÚZEMIA

			PLOCHA RODINNÝCH DOMOV
			PLOCHA OBČIANSKEJ VYBAVENOSTI


STAV NÁVRH VÝHLAD LEGENDA :

			PLOCHA OSTATNEJ ZELENE (IZOLAČNÁ ZELEN', BREHOVÉ PORASTY, NELESNÁ DREVINNÁ VEGETÁCIA)
--	--	--	---

			MIESTNA OBSLUŽNÁ KOMUNIKÁCIA FUNKČNEJ TRIEDY C3
--	--	--	---

			PARKOVISKÁ
--	--	--	------------


			TRAFOSTANICA - O.P. 10 M / / T - MUR, A KIOSK, - O.P. ZARIADENIM, RESP. JEHO OPLOTENÍM
--	--	--	---

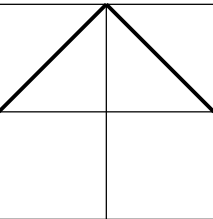

ČÍSLO SADY

STAV NÁVRH VÝHLAD LEGENDA :

			JAVY NA ZRUŠENIE, NEPLATNÉ ÚDAJE
			OZNAČENIE LOKALITY ZAD č.3 ÚPN - O STRÁNSKE

 

HLAVNÝ RIEŠITEL:	ING. ARCH. PETER NEZVAL	ARCHITEKTONICKÉ ATELIÉRY	AUT
ZODP. PROJEKTANT:	ING. ARCH. PETER NEZVAL	ARCH NEZVAL s.r.o., v zast. Ing. arch. Peter Nezval autORIZOVANÝ ARCHITEKT M. Šínského 950/7, 010 07 Žilina	
VYPRACOVAL:	ANNA VALACHOVÁ		
OBSTARÁVATEL:	OBEC STRÁNSKE		
ZÁST. OBSTARÁVATEĽA:	ING. ARCH. JÁN BURIAN	STUPEŇ: NÁVRH	
NÁZOV:	ÚZEMNÝ PLÁN OBCE STRÁNSKE ZMENA A DOPLNOK č.3		MIERKA: 1:20 000
OBSAH:	SCHÉMA ZÁVÄZNÝCH ČASŤÍ RIEŠENIA A VEREJNOPROSPEŠNÝCH STAVIEB		FORMÁT:
			DÁTUM: 10/2025
			PROF.: Č. V.: SZČ
Z. Č.:			