


SPRACOVANÉ NA PODKLADE ÚPN-O STRÁNSKE V ZNENÍ ZaD č.1 a ZaD č.2 (VÝREZ)

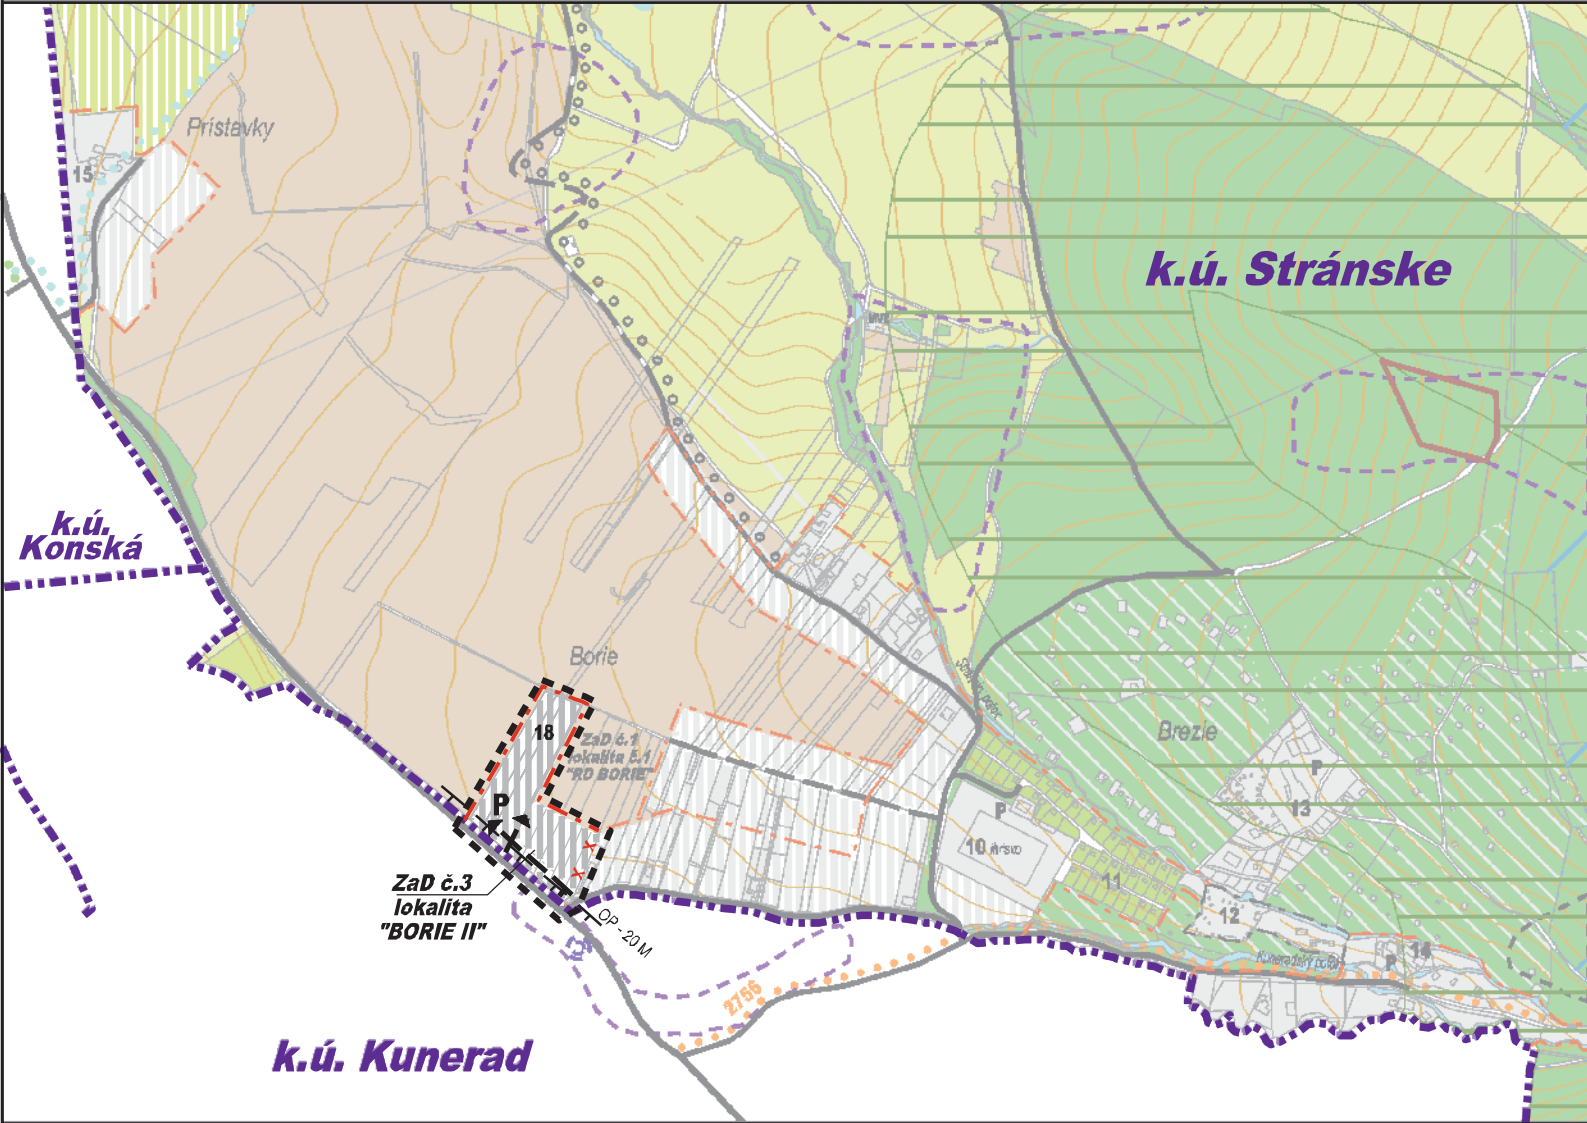

STAV	NÁVRH	VÝHLAD	LEGENDA :	OBČIANSKA VYBAVENOSŤ
			HRANICA KATASTRA KATASTRÁLNEHO ÚZEMIA OBCE	1 OBECNÝ ÚRAD, KULTÚRNY DOM, KNIŽNICA
			HRANICA INTRAVILÁNU K 01.01.1990	2 OBCHOD KORUNA
			HRANICA SKUTOČNE ZASTAVANÉHO ÚZEMIA	3 HASIČSKÁ ZBRojNICA
			OCHRANNÉ PÁSMA VŠETKÝCH DRUHov	4 KOSTOL SV. HELENY
			OBJEKTY PAMIATKOVÉHO ZÁujNU	5 DOM SMÚTKU, CINTORín
			ÚZEMIE S ARCHEOLOGICKÝM POTENCIÁLom / ARCHEOLOGICKÉ NÁLEZISKO	6 ZÁKLADNÁ ŠKOLA, MATERSKÁ ŠKOLA
			HISTORICKÁ ČASŤ OBCE PODĽA VOJENSKÉHO MAPOVANIA /1763-1887/	7 HOSTINEC MARCEL
			PLOCHA RODINNÝCH DOMov	8 OTVORENÉ MULTIFUNKČNÉ IHRISKO
			PLOCHA OBČIANSKEJ VYBAVENOSŤI	9 POĽNOHOSPODÁRSKE DRUŽSTVO AGROŽIAR
			PLOCHA REKREÁCIE A CESTovNÉHO RUCHU	10 ŠPORTovÝ AREÁL BREZIE
			PLOCHA REKREAČNÉHO ÚZEMIA	11 ZÁHRADKovÁ OSADA
			PLOCHA ŠPORTU A ŠPORTovEJ VYBAVENOSŤI	12 DETSKÝ TÁBOR BESKYD
			PLOCHA vÝROBY A SKLAD. HOSPODÁRSTVA A TECHNICKEJ INFRAŠTRUKTÚRY	13 REKREAČNÉ ZARIADENIE HORSKÝ HOTEL PARADISE
			PLOCHA POĽNOHOSPODÁRSKEHO DVORA	14 PENZIÓN KUNERAD
			PLOCHA CINTORíNA (O.P. - 50 M)	15 FARMA PRÍSTAVKY
			PLOCHA vEREJNEJ PARKovEJ ZELENÉ	16 REKREAČNÉ ZARIADENIE SALEZIÁNI
			PLOCHA OSTATNEJ ZELENÉ (IZOLAČNÁ ZELEN, BREHOVÉ PORASTY, NELESNÁ DREVINNÁ VEGETÁCIA)	17 ŠPORTovÝ AREÁL STRÁNSKE
			PLOCHA POĽNOHOSPODÁRSKEJ ORNEJ PôDY	18 DOMov DôCHODCOV VYHLADKA
			PLOCHA POĽNOHOSPODÁRSKEJ PôDY - TTP	
			PLOCHA ZÁHRAD A OvOCNÝCH SADOV /NÁVRH ZÁHRADNÍCTvo	
			PLOCHA ZÁHRADKovEJ OSADY	

SCHVALovACIA DOLOŽKA ÚPN-O ZaD č.2
SCHVÁLILO: OBECNÉ ZASTUPITEL'STvo
Dňa: 10.02.2023
ČÍSLO UzNESENI'A: 13/2023
OPRÁVNENÁ OSOBA: JAROSLAV MITAŠ

SCHVALovACIA DOLOŽKA ÚPN-O ZaD č.1
SCHVÁLILO: OBECNÉ ZASTUPITEL'STvo
Dňa: 26.05.2021
ČÍSLO UzNESENI'A: 34/2021
OPRÁVNENÁ OSOBA: JAROSLAV MITAŠ

SCHVALovACIA DOLOŽKA ÚPN-O
SCHVÁLILO: OBECNÉ ZASTUPITEL'STvo
Dňa: 30.10.2017
ČÍSLO UzNESENI'A: 57/2017
OPRÁVNENÁ OSOBA: JAROSLAV MITAŠ

ČÍSLO SADY

STAV	NÁVRH	VÝHLAD	LEGENDA :	STAV	NÁVRH	VÝHLAD	LEGENDA :
			PLOCHA LESov				CHRÁNENÉ VTÁČIE ÚZEMIE (SKCHVU 013 MALÁ FATRA)
			STROMovÁ ALEJ				ÚZEMIE EURóPSKEHO vÝZNAMU (SKUEV 0230 KOZOL)
			vodNÉ TOKY, PLOCHY A BREHOVÉ PORASTY				NADREGIONÁLNY BIOKORIDOR
			ZBERNÁ KOMUNIKÁCIA FUNKČNEJ TRIEDY B1 (O.P. - 50 M)				REGIONÁLNY BIOKORIDOR
			ZBERNÁ KOMUNIKÁCIA FUNKČNEJ TRIEDY B3				REGIONÁLNE BIOCENTRUM
			MIESTNA OBSLUŽNÁ KOMUNIKÁCIA FUNKČNEJ TRIEDY C3				GENOFONDovÁ LOKALITA
			TRASA PEŠIEHO POHYBU, PEŠIE KOMUNIKÁCIE FUNKČNEJ TRIEDY D3				NÁRODNÁ PRÍRODNÁ REZERVÁCIA
			AUTOBUSovÁ ZASTÁVKA				OCHRANNÝ LES
			PARKovISKÁ				CHRÁNENÉ STROMY
			FUNKČNÁ TRIEDA KOMUNIKÁCIE				JAVY NA ZRUŠENIE, NEPLATNÉ ÚDAJE
			KATEGóRIA KOMUNIKÁCIE				OZNAČENIE LOKALITY ZaD č.3 ÚPN - O STRÁNSKE
			CYKLOTURISTICKÁ TRASA				
			TURISTICKÁ TRASA				
			svAHOVÁ DEFORMÁCIA / AKTÍVNA / POTENCIONÁLNA / STABILIZOVANÁ				
			SKLÁDKA / ODVEZENÁ / OPUSTENÁ BEZ PREKRYTIA (NELEGÁLNA SKLÁDKA)				
			RADóNOvé RIZIKO / NÍZKE / STREDNÉ				

--

HLAVNÝ RIEŠITEĽ: ING. ARCH. PETER NEZVAL		ARCHITEKTONICKÉ AUT	
ZODP. PROJEKTANT: ING. ARCH. PETER NEZVAL		ATELIÉRY	
VYPRACOVAL: ANNA VALACHOVÁ		ARCH NEZVAL s.r.o., v zast. Ing. arch. Peter Nezval autorizovaný architekt M. Šinského 950/7, 010 07 Žilina	
OBSTARÁVATEĽ: OBEC STRÁNSKE			
ZÁST. OBSTARÁVATEĽA: ING. ARCH. JÁN BURIAN			
NÁZOV: ÚZEMNÝ PLÁN OBCE STRÁNSKE ZMENA A DOPLNOK Č.3		STUPEŇ: NÁVRH	
OBSAH: VÝKRES OCHRANY PRÍRODY A TVORBY KRAJINY A PRÍRODY VRÁTANE PRVKOV ÚSES		MIERKA: 1:10 000	
		FORMÁT:	DÁTUM: 10/2025
		PROF.:	Č. V.: 06
		Z. Č.:	