
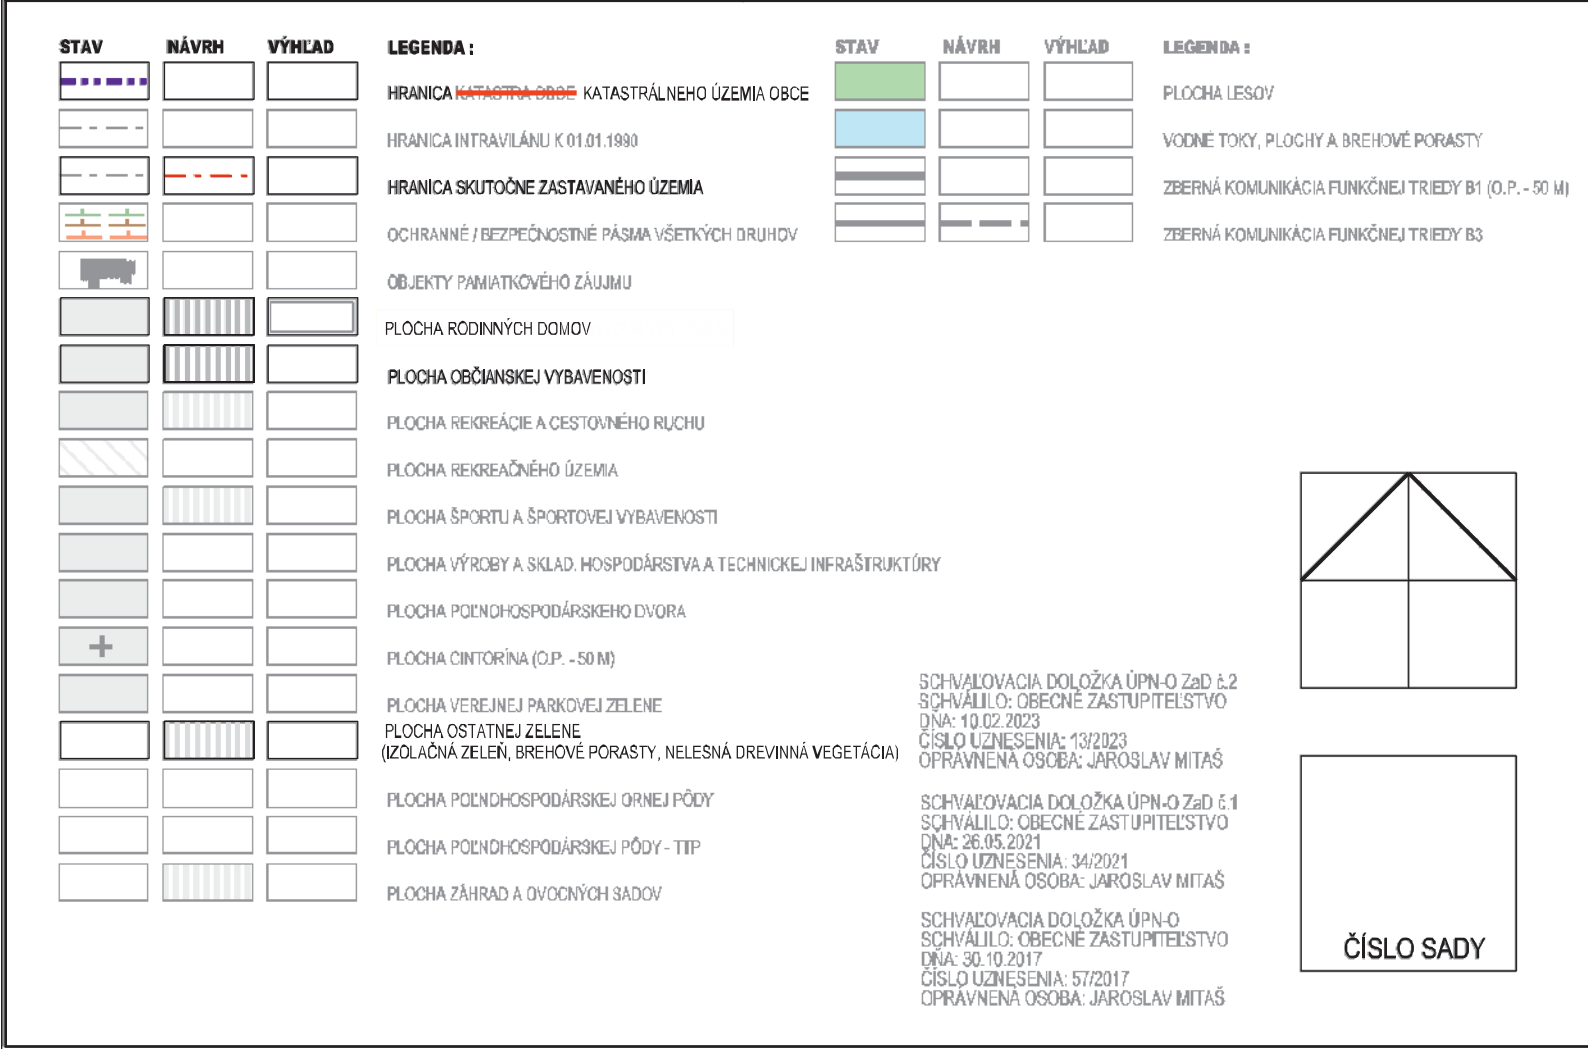


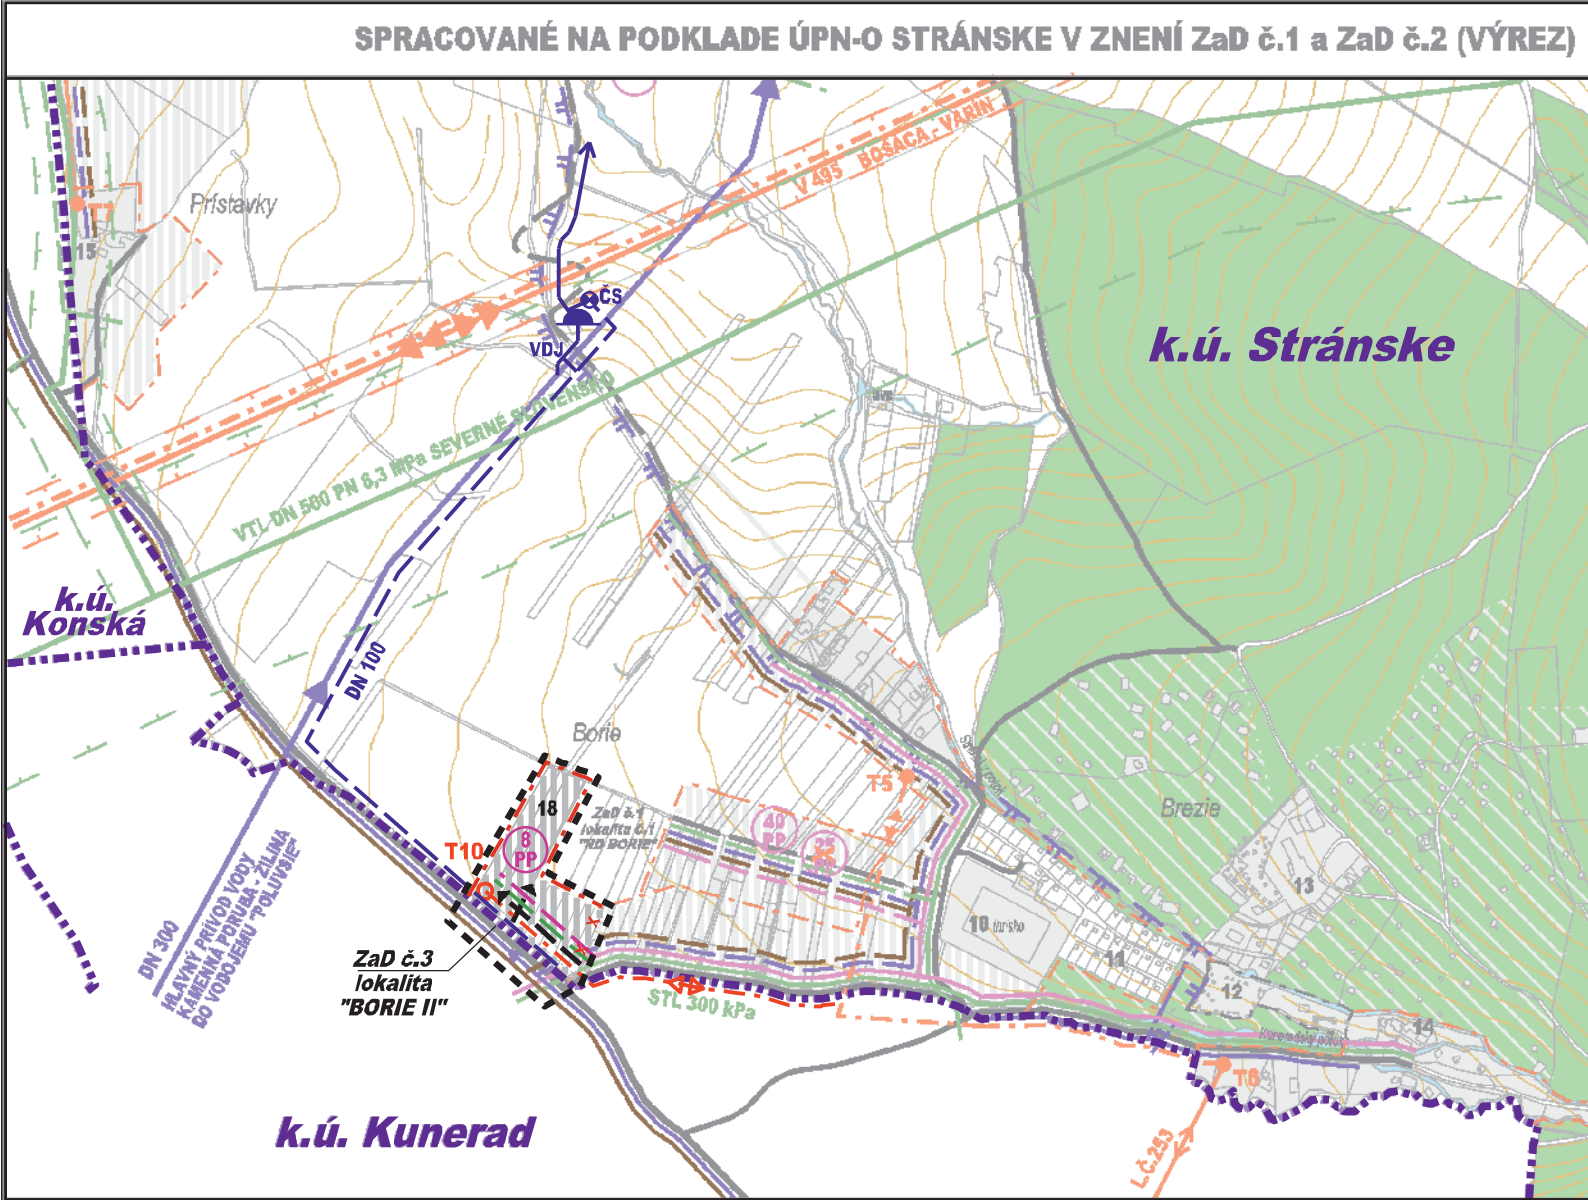

STAV	NÁVRH	VÝHLAD	LEGENDA :	STAV	NÁVRH	VÝHLAD	LEGENDA :
			MIESTNA OBSLUŽNÁ KOMUNIKÁCIA FUNKČNEJ TRIEDY C3				VODOJEM
			HLAVNÝ PRÍVOD VODY				ČERPACIA STANICA
			VODOVOD				JAVY NA ZRUŠENIE, NEPLATNÉ ÚDAJE
			KANALIZÁCIA				OZNAČENIE LOKALITY ZaD č.3 ÚPN-O
			ÚPRAVA TOKU				
			OCHRANNÉ PÁSMO PRÍRODNÝCH LIEČIVÝCH ZDROJOV MINERÁLNYCH VÔD - II. STUPŇA				
			ČÍSLO HYDROLOGICKÉHO POVODIA				
			ZVN 400 KV VEDENIE - O.P. 25 M				
			ZVN 2x 110 KV VEDENIE - O.P. 15 M				
			VN 22 KV VEDENIE - O.P. 10 M				
			ZÁVESNÝ VN KÁBEL - O.P. 1 M / VN KÁBEL ZEMOU - O.P. 1 M				
			TRAFOSTANICA - O.P. 10 M / T - MUR. A KIOSK. - O.P. ZARIADENÍM, RESP. JEHO OPLATENÍM				
			REGULAČNÁ STANICA PLYNU - O.P. 8 M				
			VTL PLYNOVOD DN 500 PN 6,3 MPa - O.P. 8 M				
			BEZPEČNOSTNÉ PÁSMO VTL PLYNOVODU DN 500 PN 6,3 MPa - B.P. 150 M				
			STL PLYNOVOD 0,1 - 0,3 MPa - O.P. 1 M				
			KÁBEL DCK				
			KÁBEL MTS				
			VYSIELAČ MOBILNÉHO OPERÁTORA				
			POČET PRÍPOJNÝCH VEDENÍ				

HLAVNÝ RIEŠITEĽ:	ING. ARCH. PETER NEZVAL	ARCHITEKTONICKÉ AUT ATELIERY
ZODP. PROJEKTANT:	ING. ARCH. PETER NEZVAL	
VYPRACOVAL:	ANNA VALACHOVÁ	
OBSTARÁVATEĽ:	OBEC STRÁNSKE	
ZÁST. OBSTARÁVATEĽA:	ING. ARCH. JÁN BURIAN	
NÁZOV:	ÚZEMNÝ PLÁN OBCE STRÁNSKE ZMENA A DOPLNOK Č.3	STUPEŇ: NÁVRH
OBSAH: VÝKRES RIEŠENIA VEREJNÉHO TECHNICKÉHO VYBAVENIA ÚZEMIA		MIERKA: 1:10 000
		FORMÁT: DÁTUM: 10/2025
		PROF.: Č. V.: 04
		Z. Č.: