


SPRACOVANÉ NA PODKLADE ÚPN-O STRÁNSKE V ZNENÍ ZaD č.1 a ZaD č.2 (VÝREZ)

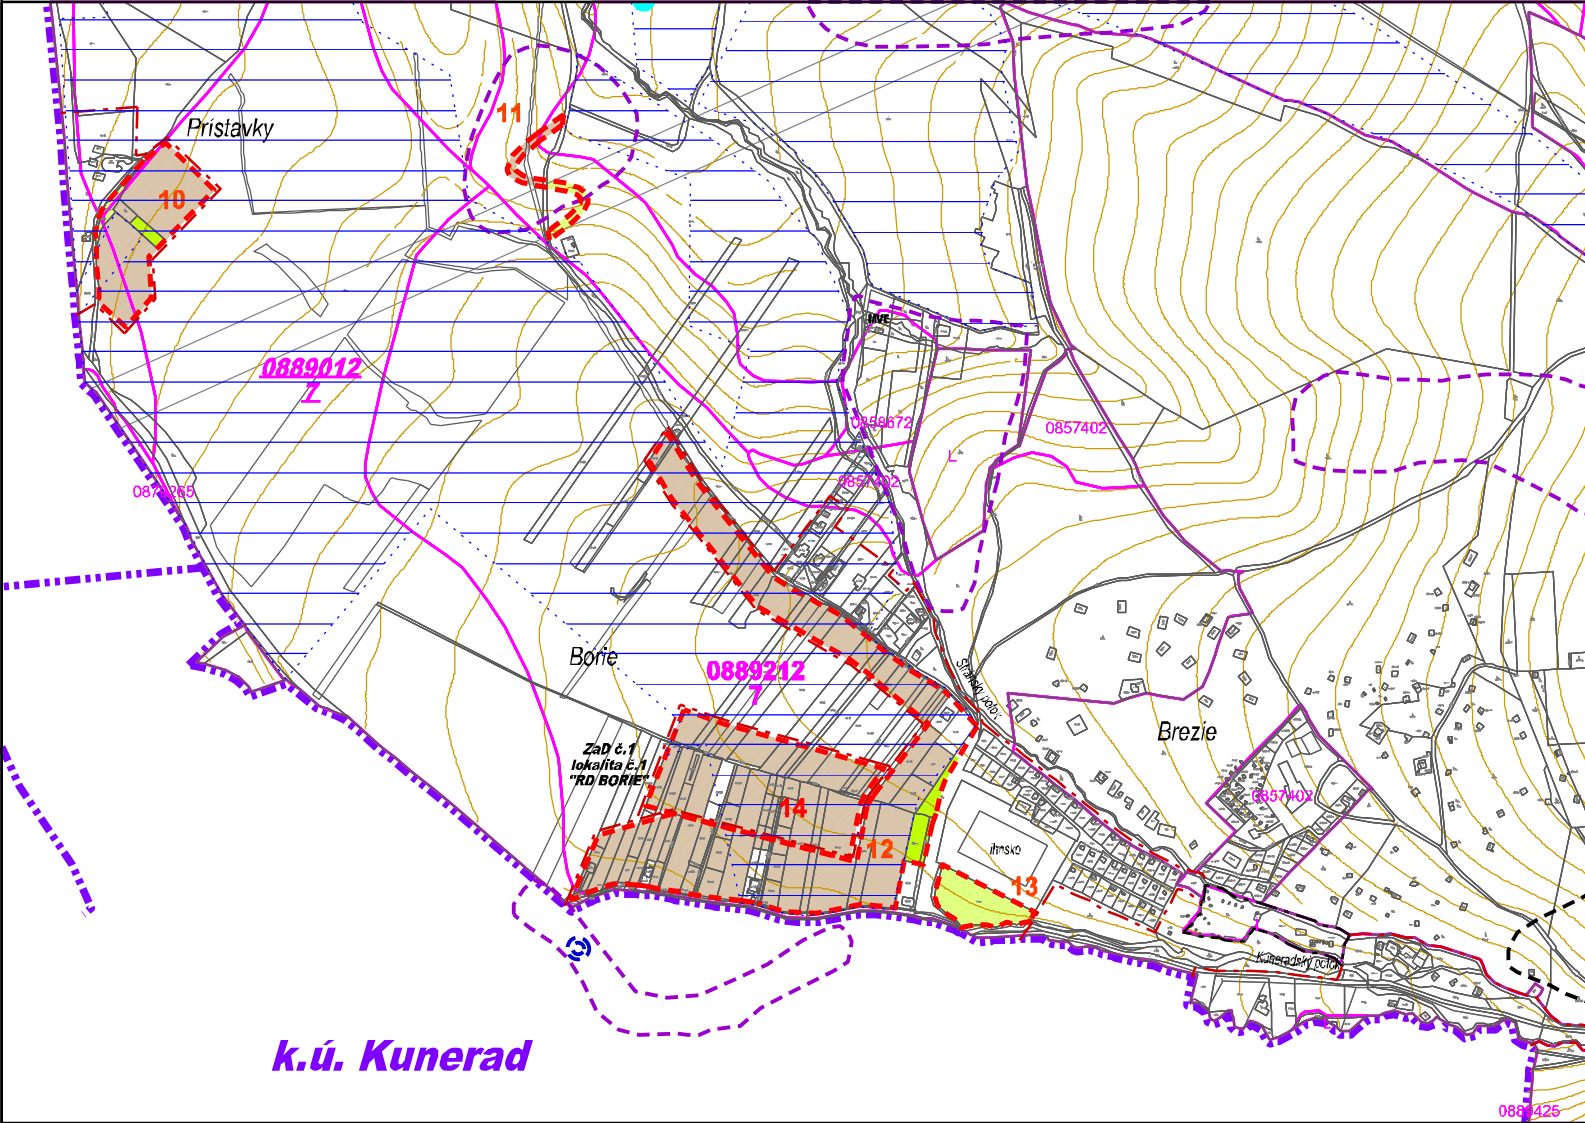

| STAV | NÁVRH | VÝHLAD |
|------|-------|--------|
|      |       |        |
|      |       |        |
- LEGENDA :
- OSTATNÉ PLOCHY
  - SVAHOVÁ DEFORMÁCIA / AKTÍVNA / POTENCIONÁLNA / STABILIZOVANÁ
  - SKLÁDKA / ODVEZENÁ / ODVEZENÁ/UPRAVENÁ
  - RADÓNOVÉ RIZIKO NÍZKE
  - OCHRANNÉ PÁSMA VŠETKÝCH DRUHOV
  - ODVODŇOVACÍ KANÁL V SPRÁVE HYDROMELIORÁCIÍ, š.p. (O.P. 5M )
  - ODVODNENIE, DRENÁŽ


| STAV | NÁVRH | VÝHLAD |
|------|-------|--------|
|      |       |        |
|      |       |        |
- LEGENDA :
- HRANICA KATASTRA OBCE
  - HRANICA INTRAVILÁNU K 01.01.1990
  - HRANICA SKUTOČNE ZASTAVANÉHO ÚZEMIA
  - HRANICA BONITOVANEJ PÔDNO-EKOLOGICKEJ JEDNOTKY (BPEJ)
  - KÓD A SKUPINA BONITOVANEJ PÔDNO-EKOLOGICKEJ JEDNOTKY (BPEJ)
  - HRANICA NAVRHOVANEJ PLOCHY ODŇATIA POĽNOHOSPODÁRSKEJ PÔDY S OZNAČENÍM
  - PLOCHY POĽNOHOSPODÁRSKEJ PÔDY - TTP - NAVRHOVANÁ PLOCHA ODŇATIA PP
  - PLOCHY POĽNOHOSPODÁRSKEJ ORNEJ PÔDY - NAVRHOVANÁ PLOCHA ODŇATIA PP
  - PLOCHA ZÁHRAD A OVOCNÝCH SADOV - NAVRHOVANÁ PLOCHA ODŇATIA PP
  - ZASTAVANÉ PLOCHY
  - HRANICA NAVRHOVANEJ PLOCHY ODŇATIA POĽNOHOSPODÁRSKEJ PÔDY S OZNAČENÍM - ZMENA FUNKČNÉHO VYUŽITIA

SCHVAĽOVACIA DOLOŽKA ÚPN-O ZaD č.2  
SCHVÁLILO: OBEČNÉ ZASTUPITEĽSTVO  
DŇA: 10.02.2023  
ČÍSLO UZNESENIA: 13/2023  
OPRÁVNENÁ OSOBA: JAROSLAV MITAŠ

SCHVAĽOVACIA DOLOŽKA ÚPN-O ZaD č.1  
SCHVÁLILO: OBEČNÉ ZASTUPITEĽSTVO  
DŇA: 26.05.2021  
ČÍSLO UZNESENIA: 34/2021  
OPRÁVNENÁ OSOBA: JAROSLAV MITAŠ

SCHVAĽOVACIA DOLOŽKA ÚPN-O  
SCHVÁLILO: OBEČNÉ ZASTUPITEĽSTVO  
DŇA: 30.10.2017  
ČÍSLO UZNESENIA: 57/2017  
OPRÁVNENÁ OSOBA: JAROSLAV MITAŠ

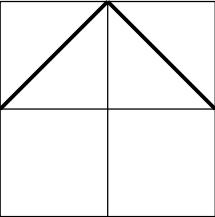

ČÍSLO SADY

|                                                                              |                              |   |                |
|------------------------------------------------------------------------------|------------------------------|---|----------------|
| HLAVNÝ RIEŠITEĽ:                                                             | ING. ARCH. PETER NEZVAL      | ARCHITEKTONICKÉ AUT<br>ATELIÉRY                                                                           |                |
| ZODP. PROJEKTANT:                                                            | ING. ARCH. PETER NEZVAL      |   |                |
| VYPRACOVAL:                                                                  | ING. ARCH. LENKA LIKAVČANOVÁ | ING.ARCH. PETER NEZVAL<br>AUTORIZOVANÝ ARCHITEKT<br>M. ŠINSKÉHO 7, 010 07 ŽILINA<br>TEL./FAX: 041/7001052 |                |
| OBSTARÁVATEĽ:                                                                | OBEC STRÁNSKE                |   |                |
| ZÁST. OBSTARÁVATEĽA:                                                         | ING. ARCH. JÁN BURIAN        |   |                |
| NÁZOV:                                                                       | ÚZEMNÝ PLÁN OBCE STRÁNSKE    | STUPEŇ: ČISTOPIS                                                                                          |                |
| OBSAH: VYHODNOTENIE DÔSLEDKOV STAVEBNÝCH ZÁMEROV A INÝCH ZÁMEROV NA PP A LPF |                              | MIERKA: 1:10 000                                                                                          |                |
|                                                                              |                              | FORMÁT:                                                                                                   | DÁTUM: 09/2017 |
|                                                                              |                              | PROF.:   | Č. V.: 05      |
|                                                                              |                              | Z. Č.:   |                |