


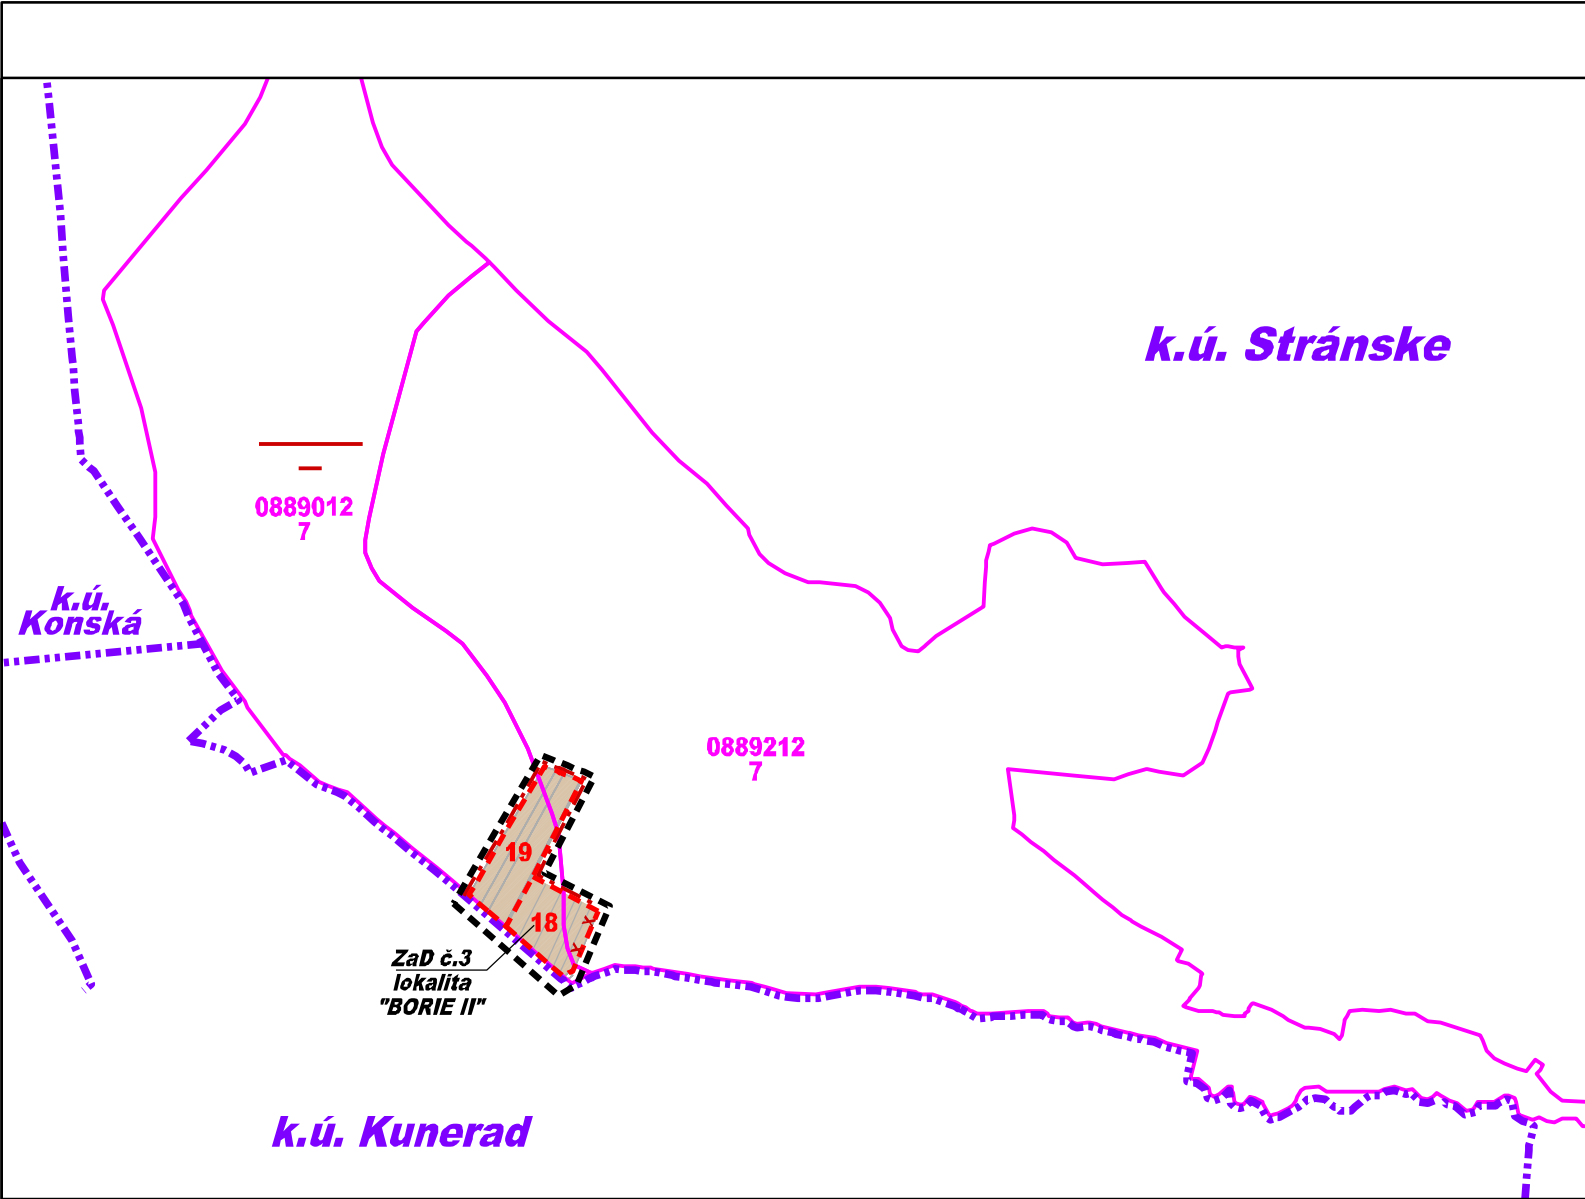

STAV

NÁVRH

VÝHLAD

LEGENDA :

HRANICA

KATASTRÁLNEHO ÚZEMIA OBCE

HRANICA SKUTOČNE ZASTAVANÉHO ÚZEMIA

HRANICA BONITOVANEJ PÔDNO-EKOLOGICKEJ JEDNOTKY (BPEJ)

0706015
5

KÓD A SKUPINA BONITOVANEJ PÔDNO-EKOLOGICKEJ JEDNOTKY (BPEJ)

18

HRANICA NAVRHOVANEJ PLOCHY ODŇATIA POĽNOHOSPODÁRSKEJ PÔDY S OZNAČENÍM

PLOCHY POĽNOHOSPODÁRSKEJ ORNEJ PÔDY - NAVRHOVANÁ PLOCHA ODŇATIA PP

ČÍSLO SADY

STAV NÁVRH VÝHLAD LEGENDA :

X

ZaD č.3
ÚPN-O

JAVY NA ZRUŠENIE, NEPLATNÉ ÚDAJE
OZNAČENIE LOKALITY ZaD č.3 ÚPN - O STRÁNSKE



HLAVNÝ RIEŠITEL:	ING. ARCH. PETER NEZVAL	ARCHITEKTONICKÉ AUT ATELIÉRY	
ZODP. PROJEKTANT:	ING. ARCH. PETER NEZVAL		
VYPRACOVAL:	ANNA VALACHOVÁ	ARCH NEZVAL s.r.o., v zast. Ing. arch. Peter Nezval autorizovaný architekt M. Šinského 950/7, 010 07 Žilina	
OBSTARÁVATEĽ:	OBEC STRÁNSKE		
ZÁST. OBSTARÁVATEĽA:	ING. ARCH. JÁN BURIAN		
NÁZOV:	ÚZEMNÝ PLÁN OBCE STRÁNSKE ZMENA A DOPLNOK Č.3	STUPEŇ: NÁVRH	
OBSAH: VYHODNOTENIE DÔSLEDKOV STAVEBNÝCH ZÁMEROV A INÝCH ZÁMEROV NA PP A LPF	MIERKA: 1:10 000		
	FORMÁT:	DÁTUM: 10/2025	
	PROF.:	Č. V.:	05
	Z. Č.:		