


SPRACOVANÉ NA PODKLADE ÚPN-O STRÁNSKE V ZNENÍ ZaD č.1 a ZaD č.2 (VÝREZ)

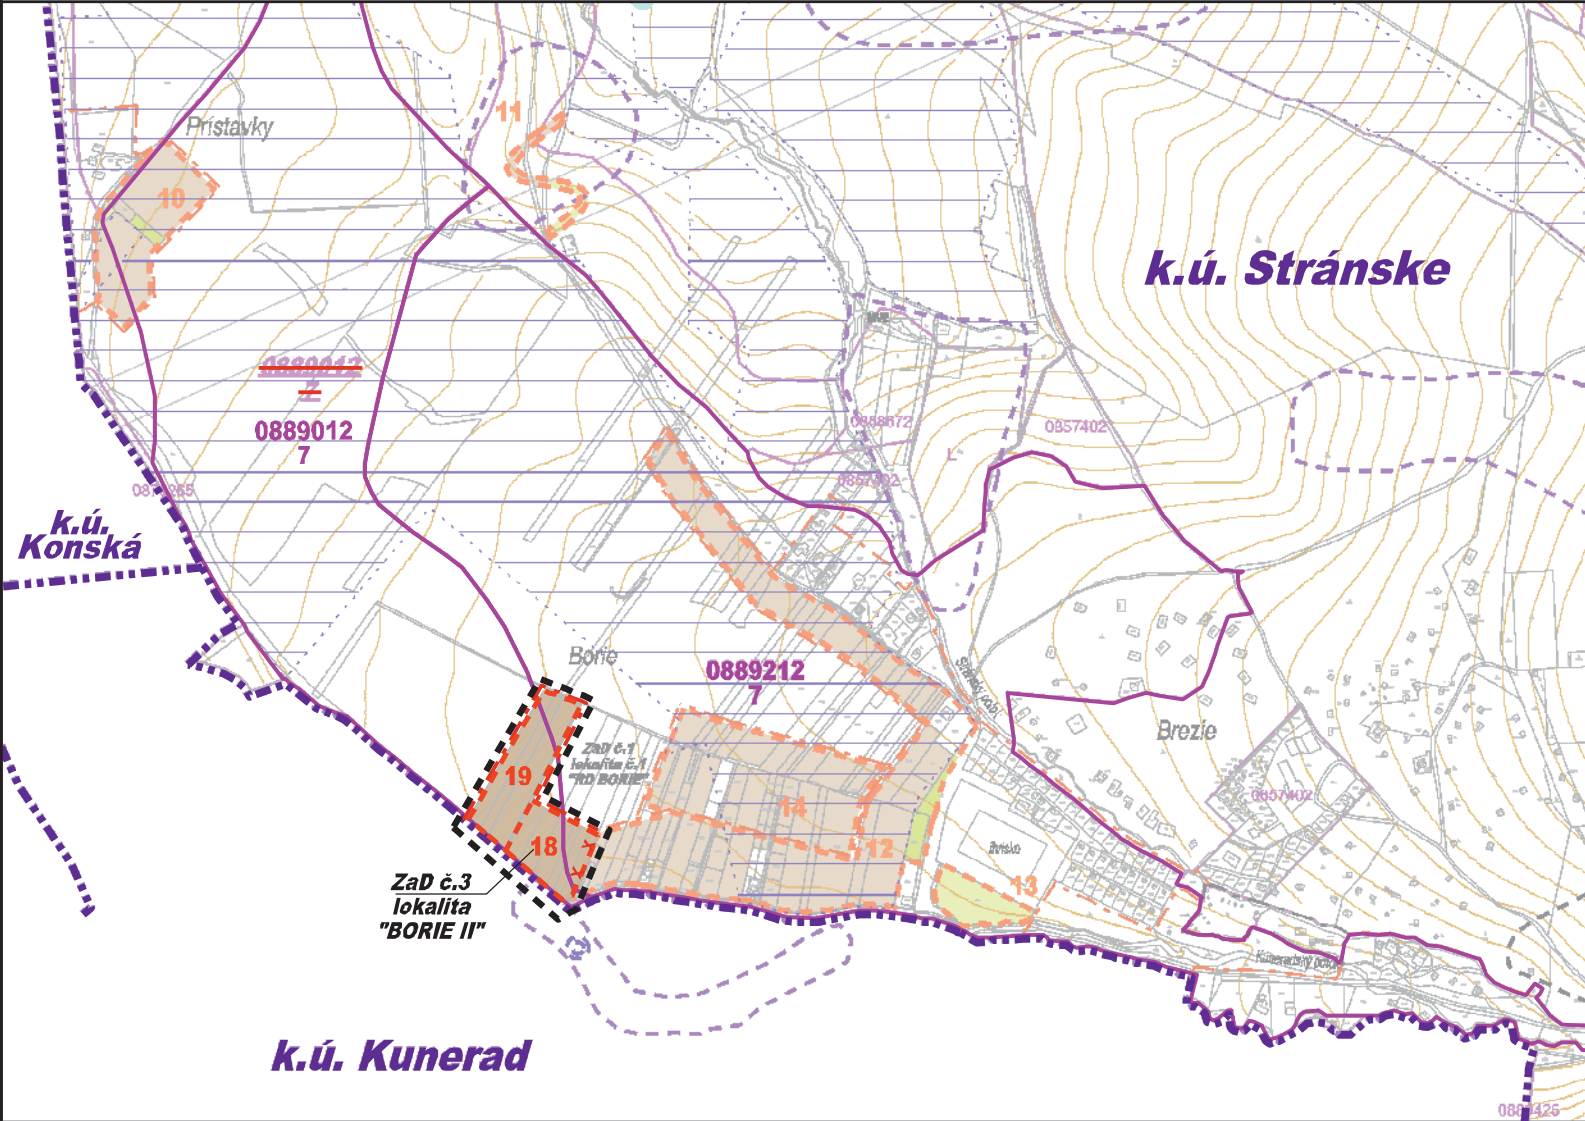

STAV	NÁVRH	VÝHLAD