


SPRACOVANÉ NA PODKLADE ÚPN-O STRÁNSKE V ZNENÍ ZaD č.1 a ZaD č.2 (VÝREZ)

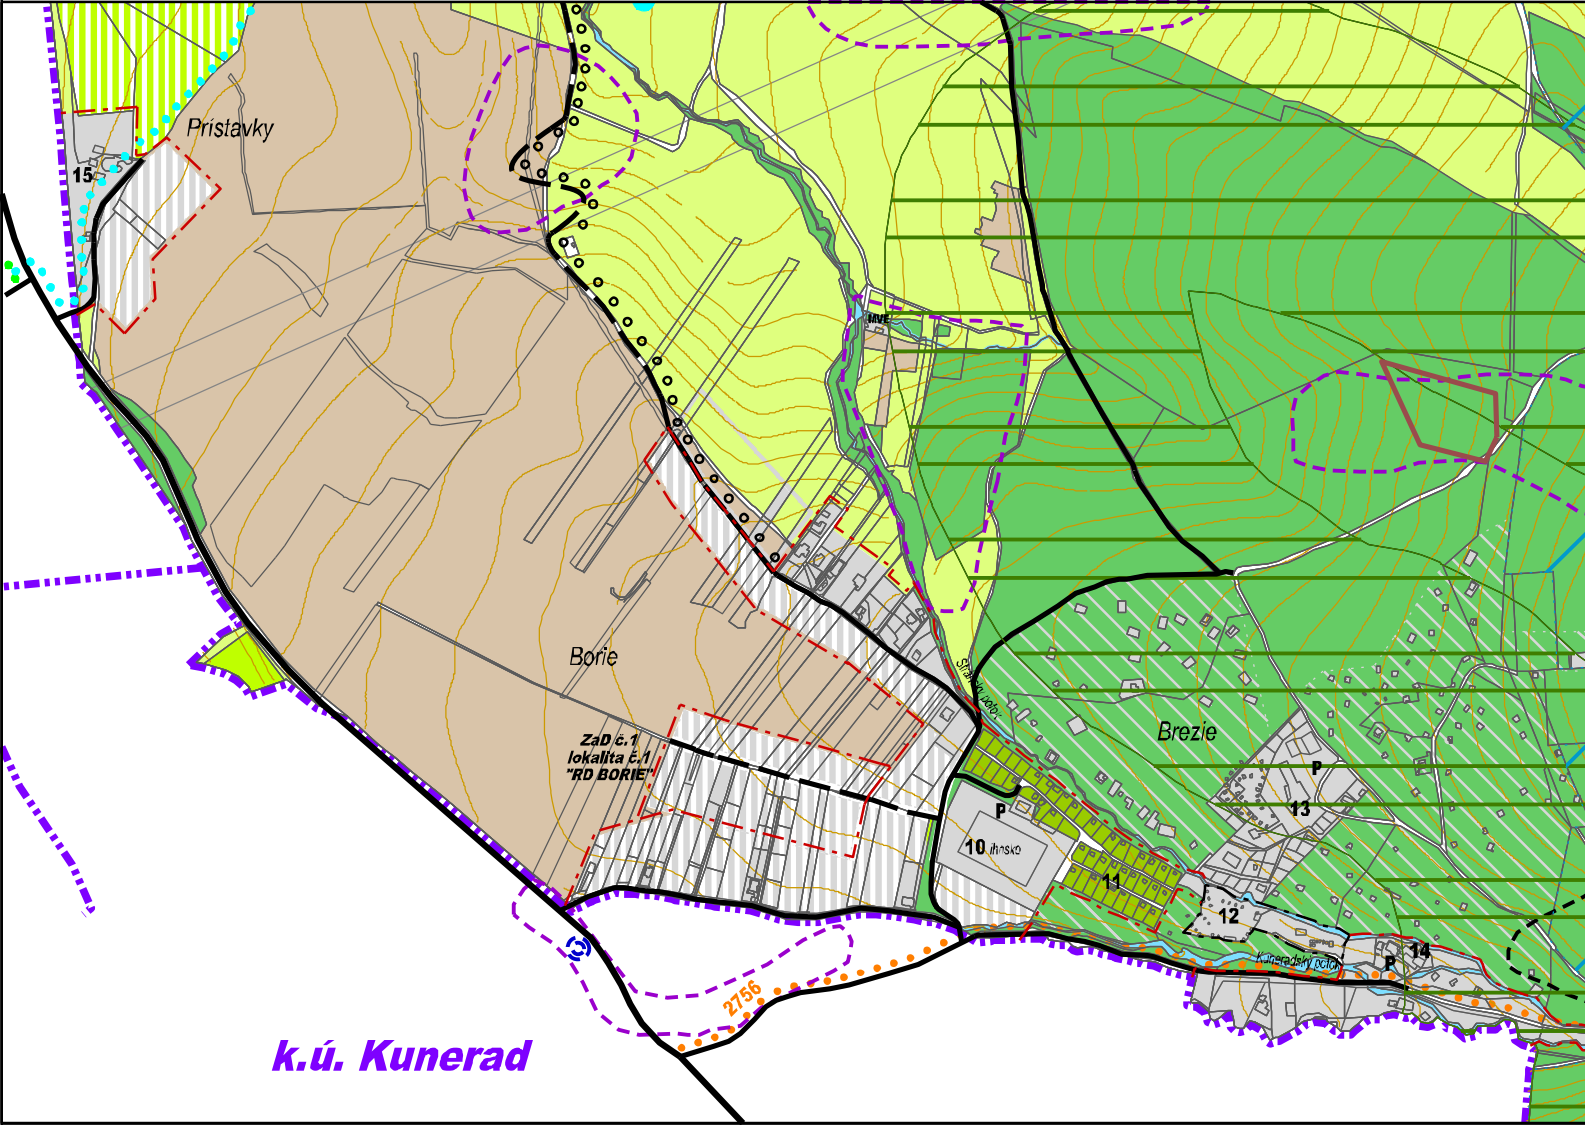


STAV	NÁVRH	VÝHLAD	LEGENDA :
			PLOCHA LESOV
			STROMOVÁ ALEJ
			VODNÉ TOKY, PLOCHY A BREHOVÉ PORASTY
			ZBERNÁ KOMUNIKÁCIA FUNKČNEJ TRIEDY B1 (O.P. - 50 M)
			ZBERNÁ KOMUNIKÁCIA FUNKČNEJ TRIEDY B3
			MIESTNA OBSLUŽNÁ KOMUNIKÁCIA FUNKČNEJ TRIEDY C3
			TRASA PEŠIEHO POHYBU, PEŠIE KOMUNIKÁCIE FUNKČNEJ TRIEDY D3
			AUTOBUSOVÁ ZASTÁVKA
			PARKOVISKÁ
			FUNKČNÁ TRIEDA KOMUNIKÁCIE
			KATEGÓRIA KOMUNIKÁCIE
			CYKLOTURISTICKÁ TRASA
			TURISTICKÁ TRASA
			SVAHOVÁ DEFORMÁCIA / AKTÍVNA / POTENCIONÁLNA / STABILIZOVANÁ
			SKLÁDKA / ODVEZENÁ / OPUSTENÁ BEZ PREKRYTIA (NELEGÁLNA SKLÁDKA)
			RADŔONOVÉ RIZIKO / NÍZKE / STREDNÉ

STAV	NÁVRH	VÝHLAD	LEGENDA :
			CHRÁNENÉ VTÁCIE ÚZEMIE (SKCHVU 013 MALÁ FATRA)
			ÚZEMIE EURÓPSKEHO VÝZNAMU (SKUEV 0239 KOZOL)
			NADREGIONÁLNY BOKORIDOR
			REGIONÁLNY BOKORIDOR
			REGIONÁLNE BIOCENTRUM
			GENOFONDOVÁ LOKALITA
			NÁRODNÁ PRÍRODNÁ REZERVÁCIA
			OCHRANNÝ LES
			CHRÁNENÉ STROMY

STAV	NÁVRH	VÝHLAD	LEGENDA :
			HRANICA KATASTRA OBCE
			HRANICA INTRAVILÁNU K 01.01.1990
			HRANICA SKUTOČNE ZASTAVANÉHO ÚZEMIA
			OCHRANNÉ PÁSMA VŠETKÝCH DRUHOV
			OBJEKTY PAMIATKOVÉHO ZÁJMU
			ÚZEMIE S ARCHEOLOGICKÝM POTENCIÁLOM / ARCHEOLOGICKÉ NÁLEZISKO
			HISTORICKÁ ČASŤ OBCE PODĽA VOJENSKÉHO MAPOVANIA (1763-1887)
			PLOCHA IBV (INDIVIDUÁLNA BYTOVÁ VÝSTAVBA)
			PLOCHA OBČIANSKEJ VYBAVENOSTI
			PLOCHA REKREÁCIE A CESTOVNÉHO RUCHU
			PLOCHA REKREAČNÉHO ÚZEMIA
			PLOCHA ŠPORTU A ŠPORTOVEJ VYBAVENOSTI
			PLOCHA VÝROBY A SKLAD. HOSPODÁRSTVA A TECHNICKEJ INFRAŠTRUKTÚRY
			PLOCHA POĽNOHOSPODÁRSKEHO DVORA
			PLOCHA CINTORÍNA (O.P. - 50 M)
			PLOCHA VEREJNEJ PARKOVEJ ZELENÉ
			PLOCHA OSTATNEJ ZELENÉ (IZOLAČNÁ ZELEN, BREHOVÉ PORASTY, NELESNÁ DREVINNÁ VEGETÁCIA)
			PLOCHA POĽNOHOSPODÁRSKEJ ORNEJ PÔDY
			PLOCHA POĽNOHOSPODÁRSKEJ PÔDY - TTP
			PLOCHA ZÁHRAD A OVOCNÝCH SADOV/ NÁVRH ZÁHRADNÍCTVO
			PLOCHA ZÁHRADKOVEJ OSADY

- OBČIANSKA VYBAVENOSŤ**
- 1 OBECNÝ ÚRAD, KULTÚRNY DOM, KNIŽNICA
 - 2 OBCHOD KORUNA
 - 3 HASIČSKÁ ZBROJNICA
 - 4 KOSTOL SV. HELENY
 - 5 DOM SMÚTKU, CINTORIN
 - 6 ZAKLADNÁ ŠKOLA, MATERSKÁ ŠKOLA
 - 7 HOSTINEC MARCEL
 - 8 OTVORENÉ MULTIFUNKČNÉ IHRISKO
 - 9 POĽNOHOSPODÁRSKE DRUŽSTVO AGROŽIAR
 - 10 ŠPORTOVÝ AREÁL BREZIE
 - 11 ZÁHRADKOVÁ OSADA
 - 12 DETSKÝ TÁBOR BESKYD
 - 13 REKREAČNÉ ZARIADENIE HORSKÝ HOTEL PARADISE
 - 14 PENZIÓN KUNERAD
 - 15 FARMA PRÍSTAVKY
 - 16 REKREAČNÉ ZARIADENIE SALEZIÁNI
 - 17 ŠPORTOVÝ AREÁL STRÁNSKE

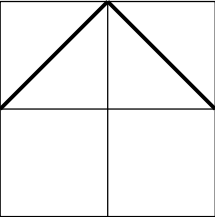

HLAVNÝ RIEŠITEĽ:	ING. ARCH. PETER NEZVAL	ARCHITEKTONICKÉ ATELIÉRY	AUT
ZODP. PROJEKTANT:	ING. ARCH. PETER NEZVAL		
VYPRACOVAL:	ING. ARCH. LENKA LIKAVČANOVÁ	ING.ARCH. PETER NEZVAL AUTORIZOVANÝ ARCHITEKT M. ŠINSKÉHO 7, 010 07 ŽILINA TEL./FAX: 041/7001052	
OBSTARÁVATEĽ:	OBEC STRÁNSKE		
ZÁST. OBSTARÁVATEĽA:	ING. ARCH. JÁN BURIAN		
NÁZOV:	ÚZEMNÝ PLÁN OBCE STRÁNSKE	STUPEŇ: ČISTOPIS	
		MIERKA:	1:10 000
OBSAH:	VÝKRES OCHRANY PRÍRODY A TVORBY KRAJINY A PRÍRODY VRÁTANE PRVKOV ÚSES	FORMÁT:	DÁTUM: 09/2017
		PROF.:	Č. V.: 06
		Z. Č.:	