
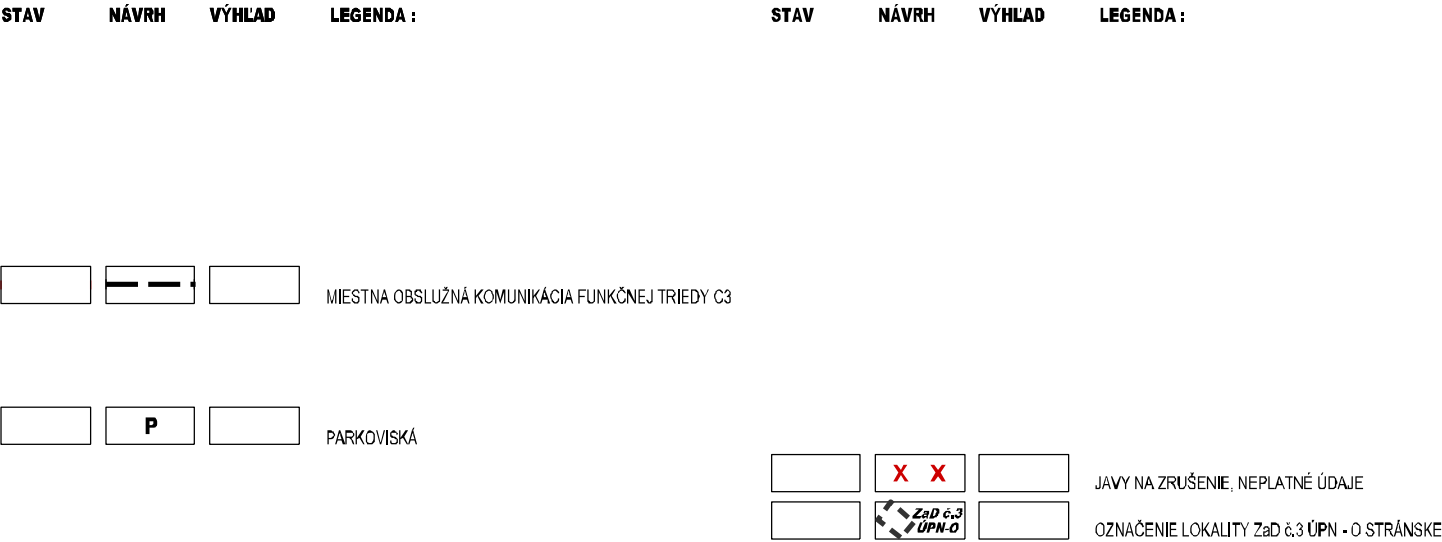
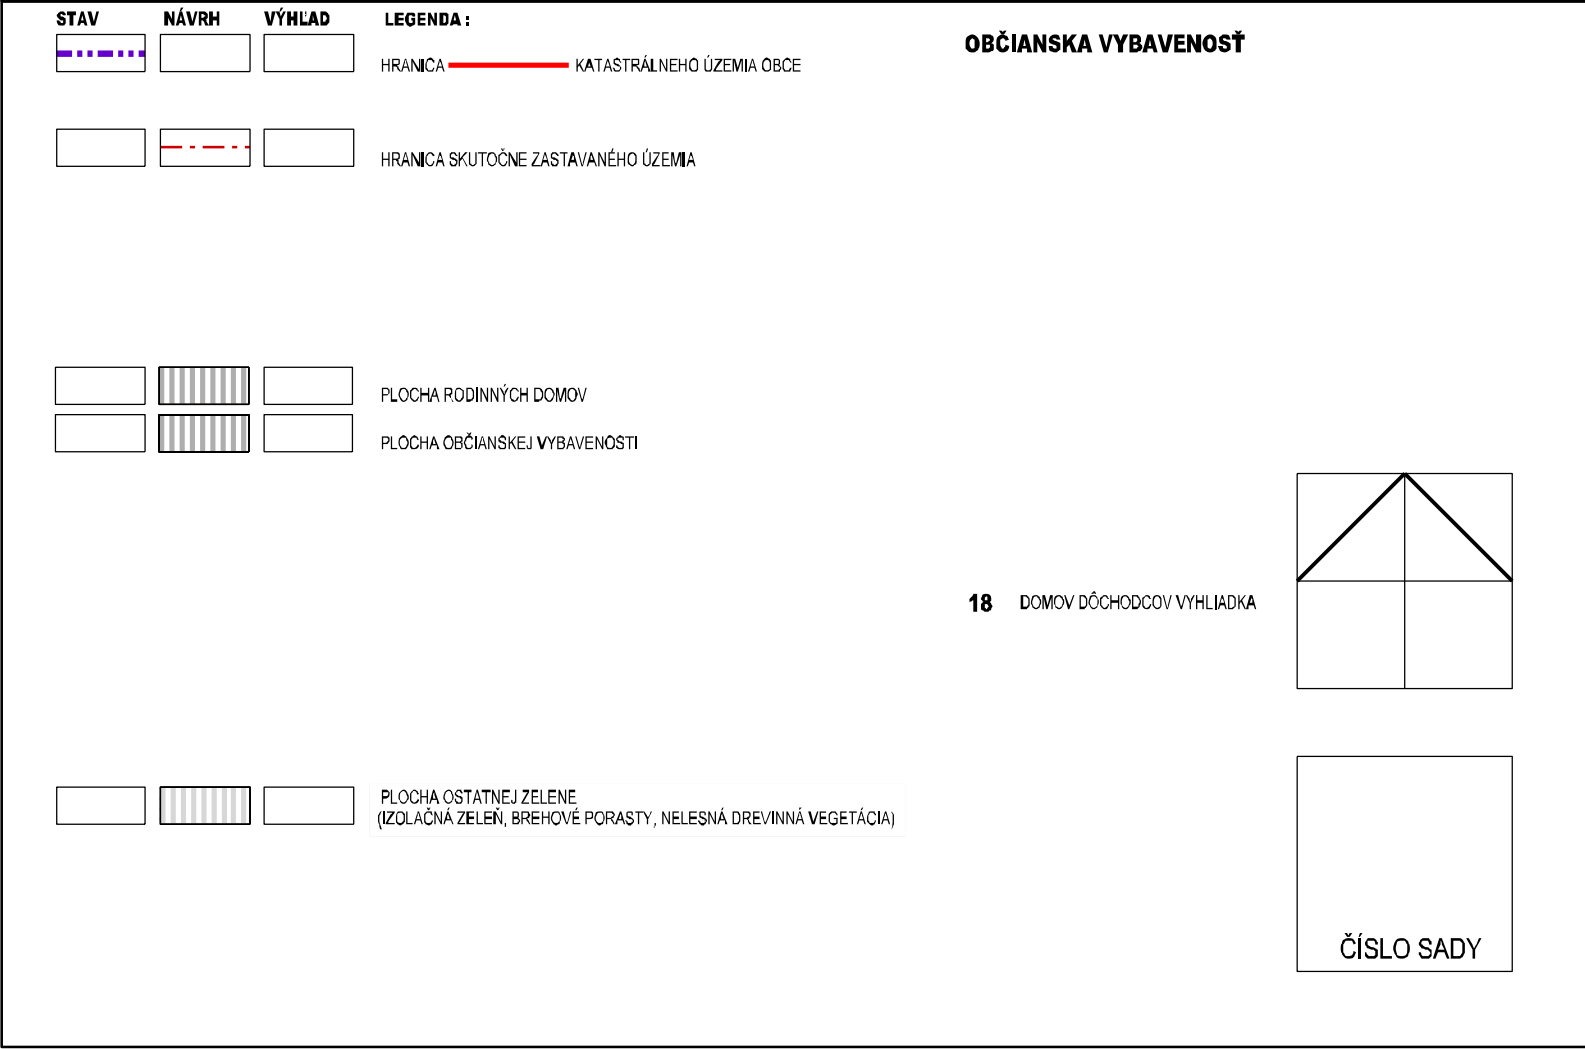


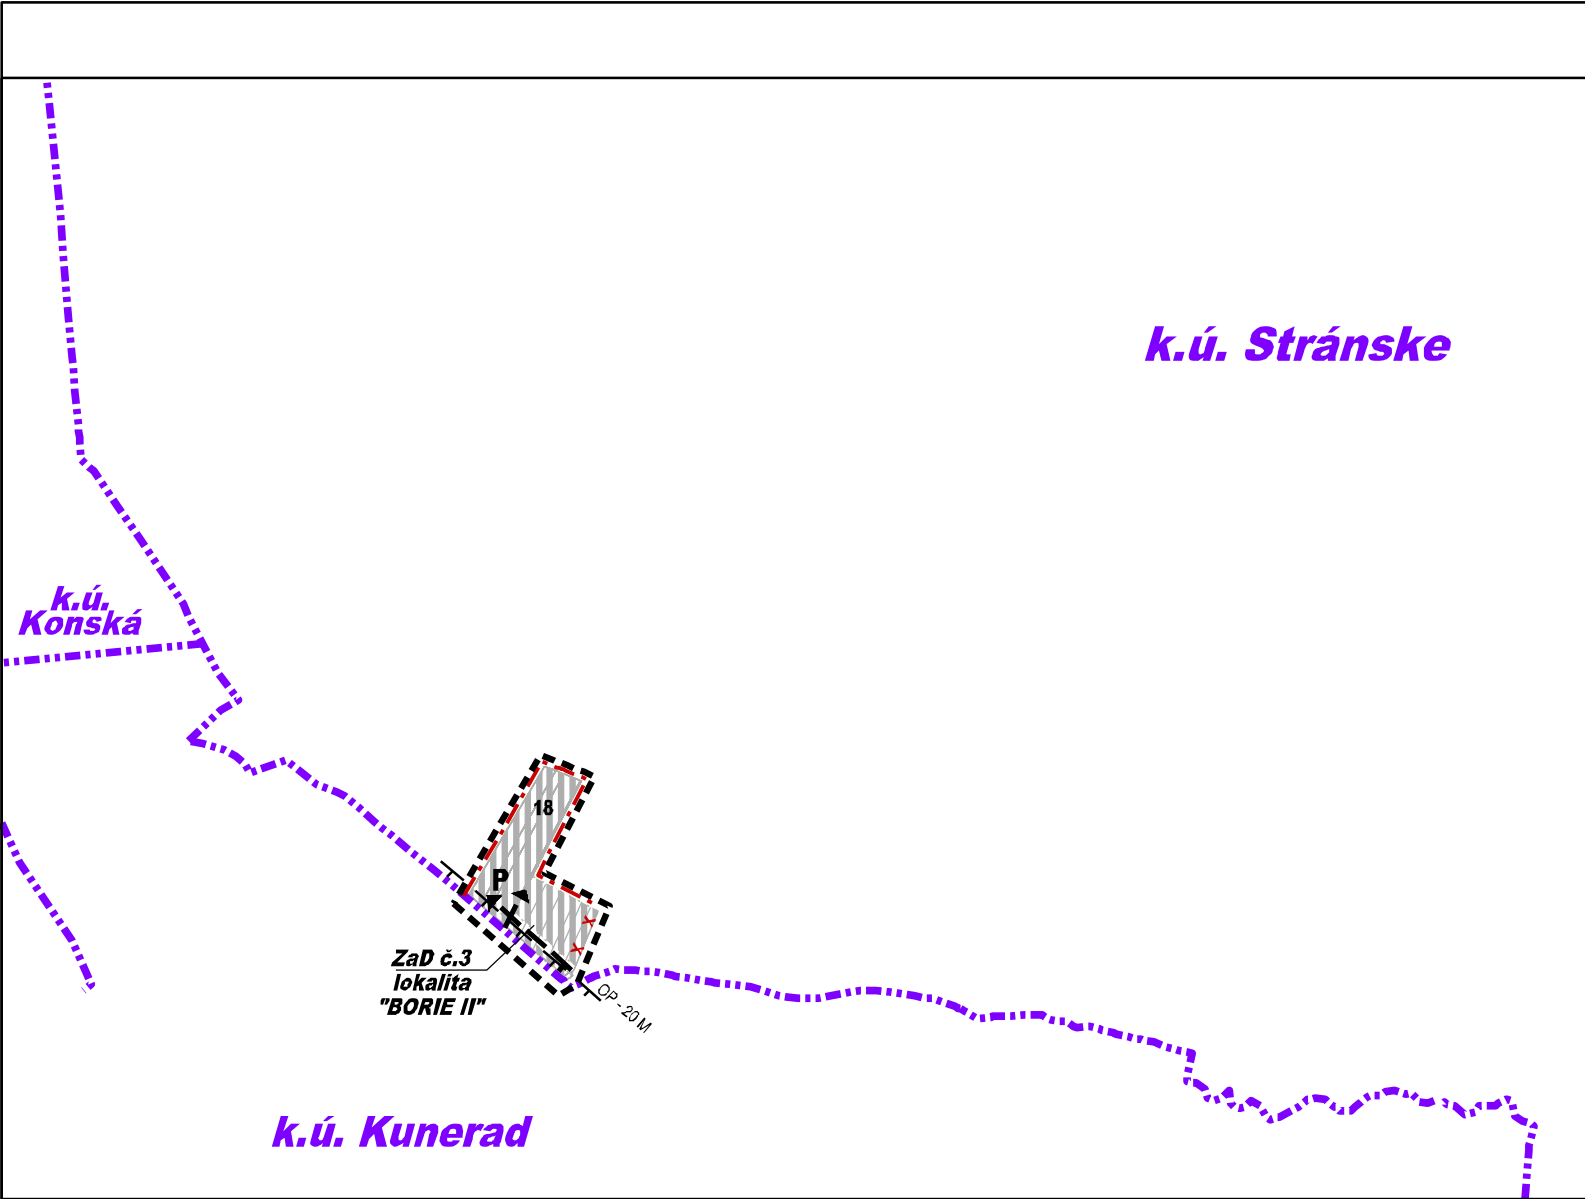

|                                                                                 |  |   |                                 |          |
|---------------------------------------------------------------------------------|--|---|---------------------------------|----------|
| HLAVNÝ RIEŠITEĽ: ING. ARCH. PETER NEZVAL                                        |  | ARCHITEKTONICKÉ<br>ATELIÉRY                                                                                          |                                 | AUT      |
| ZODP. PROJEKTANT: ING. ARCH. PETER NEZVAL                                       |  |   |                                 |          |
| VYPRACOVAL: ANNA VALACHOVÁ                                                      |  | ARCH NEZVAL s.r.o.,<br>v zast. Ing. arch. Peter Nezval<br>autorizovaný architekt<br>M. Šinského 950/7, 010 07 Žilina |                                 |          |
| OBSTARÁVATEĽ: OBEC STRÁNSKE                                                     |  |   |                                 |          |
| ZÁST. OBSTARÁVATEĽA: ING. ARCH. JÁN BURIAN                                      |  |   |                                 |          |
| NÁZOV: ÚZEMNÝ PLÁN OBCE STRÁNSKE<br>ZMENA A DOPLNOK Č.3                         |  | STUPEŇ: NAVRH   |                                 |          |
| OBSAH: VÝKRES OCHRANY PRÍRODY A TVORBY<br>KRAJINY A PRÍRODY VRÁTANE PRVKOV ÚSES |  | MIERKA:   |                                 | 1:10 000 |
|                                                                                 |  | FORMÁT:   | DÁTUM: 10/2025<br><br>Č. V.: 06 |          |
|                                                                                 |  | PROF.:   |                                 |          |
|                                                                                 |  | Z. Č.:   |                                 |          |