



ZMENY A DOPLNKY č.8

ÚPN MESTA REVÚCA - návrh

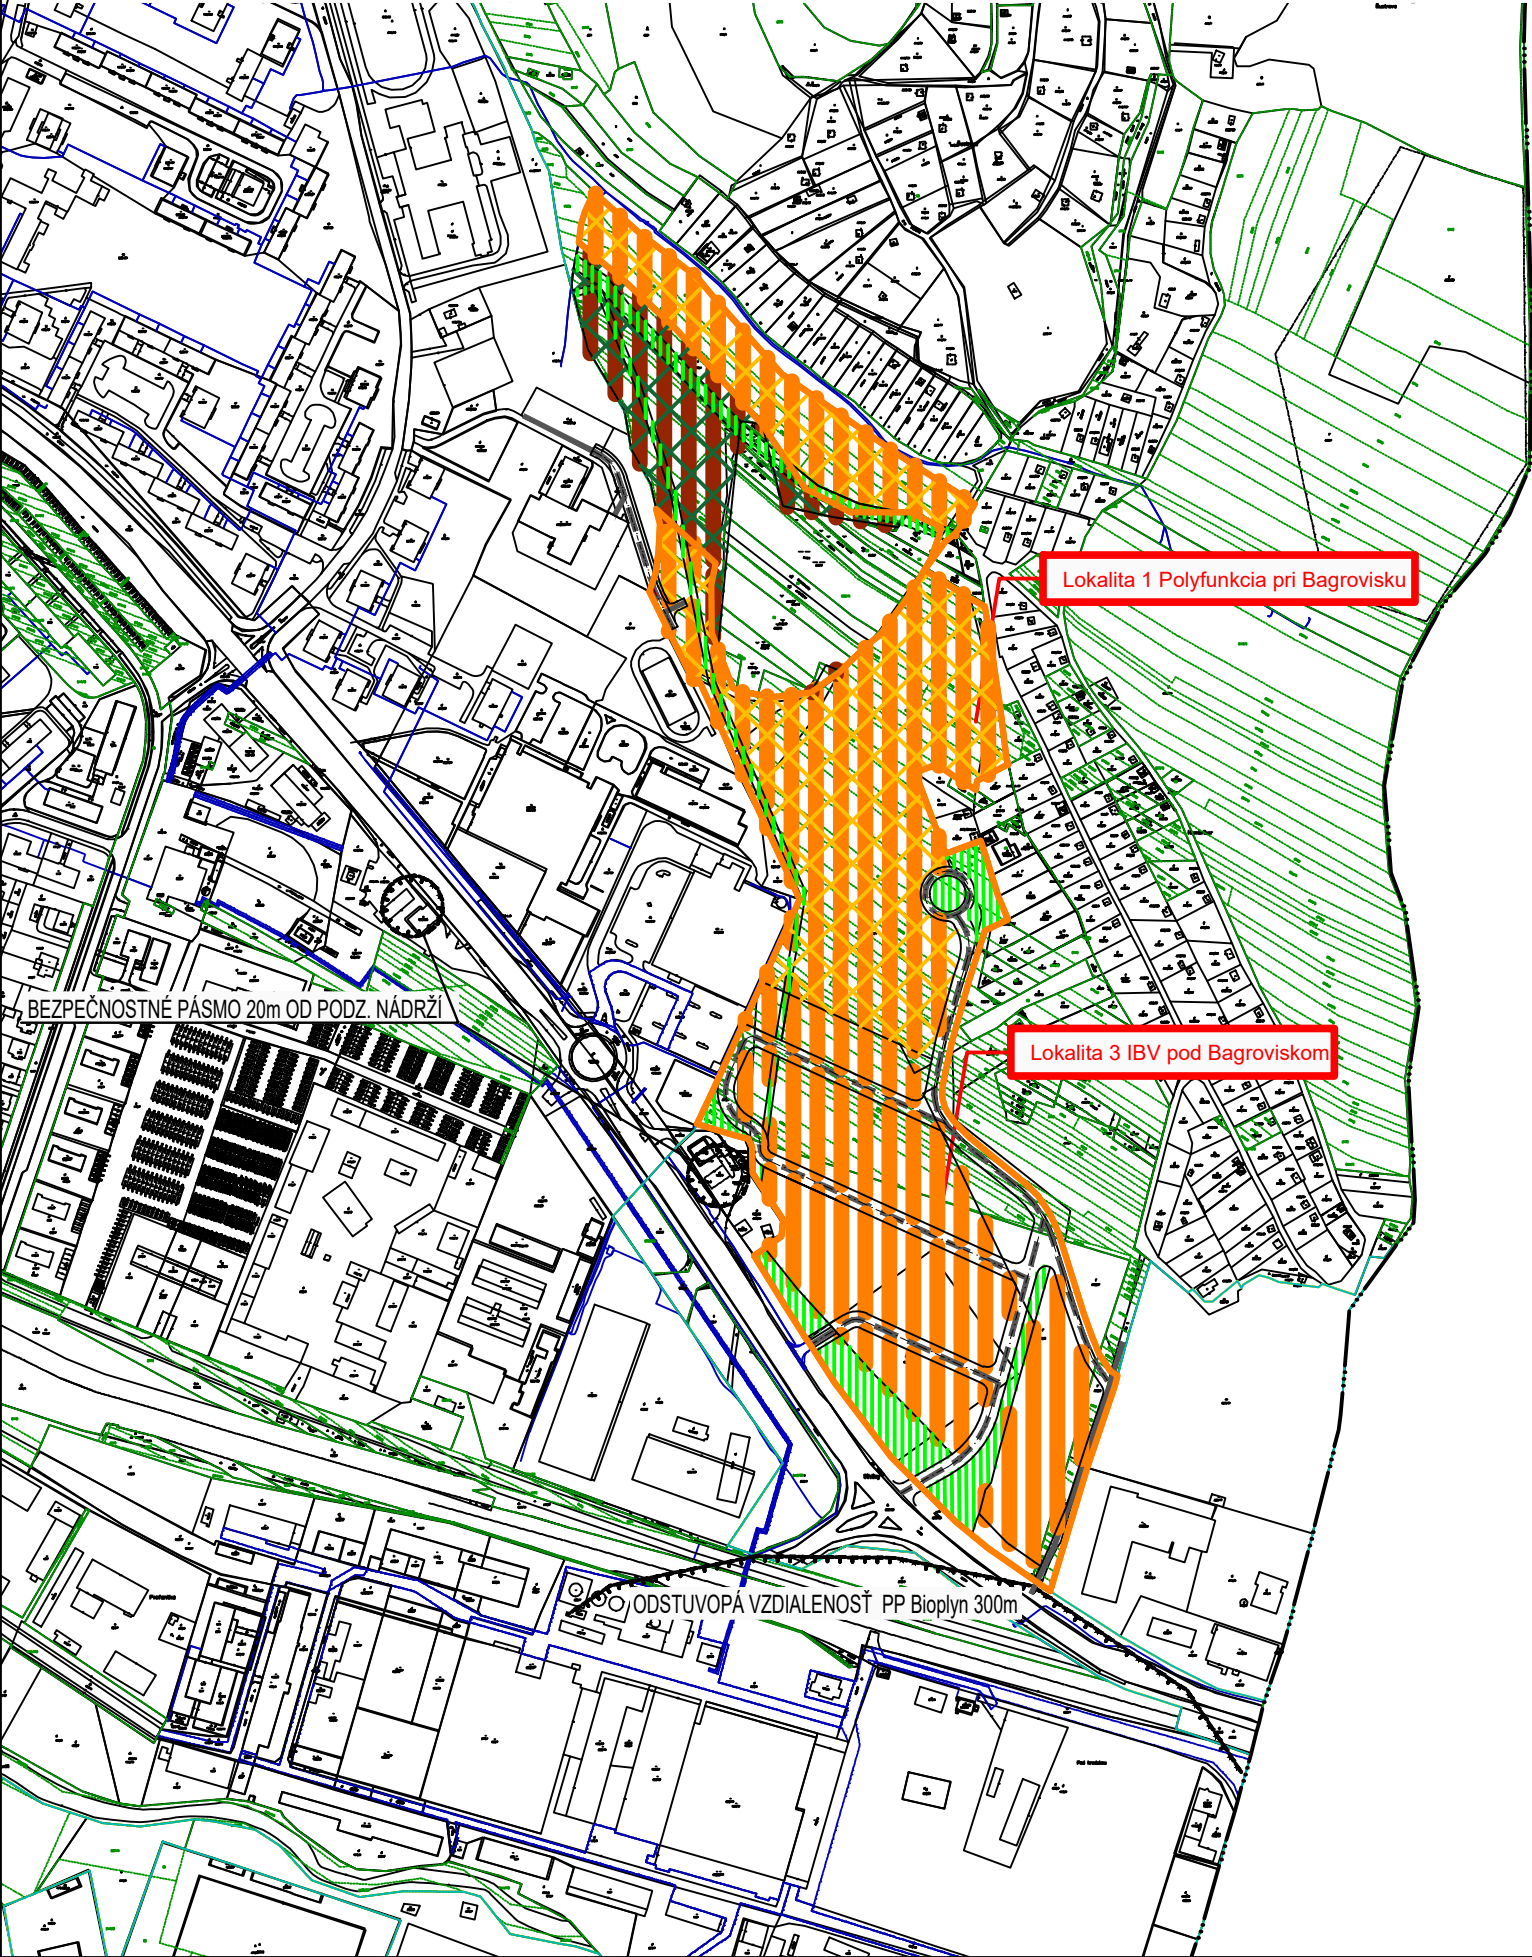

LEGENDA

stav	návrh	
		OSTATNÉ OBSLUŽNÉ A PRÍSTUPOVÉ MIESTNE KOMUNIKÁCIE, FUNKČNEJ TRIEDY C2 A C3
		POLYF. PLOCHA CESTOVNÝ RUCH A BÝVANIE, 2.NP, veľkosť lokality 46 387m² plocha dopravy k polyf. ploche 1 951m²
		PLOCHY RODINNÝCH DOMOV, 2.NP, veľkosť lok. 34 822m² plocha dopravy v IBV 10 689m²
		PLOCHY VEREJNEJ A IZOČNE ZELENÉ, 12 487 m²
		VEREJNÁ A IZOL. ZELEŇ - poloprírodný charakter (lesoparkový mobiliár, n. chodník, lavičky, móla, mostíky, peši + cyklo., bez parkovacích plôch)
		HL. PEŠIE KOMUNIKÁCIE
		OCHRANNÉ PÁSMO

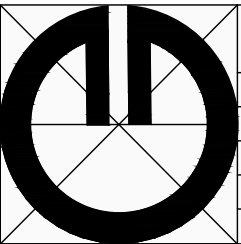

Obsah výkresu:	Komplexný urbanistický návrh	
Mierka:	1 : 5000	
Spracovateľ:	Ing. arch. Michal Kuvik	
Obstarávateľ:	Mesto Revúca	
Spolupráca:	Ing. Jana Zemčáková	
Dátum:	09/2025	Číslo výkresu: 1