
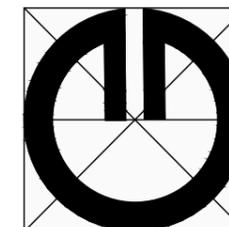


# ÚPN MESTA REVÚCA V ZNENÍ ZMIEN A DOPLNKOV č.1-7

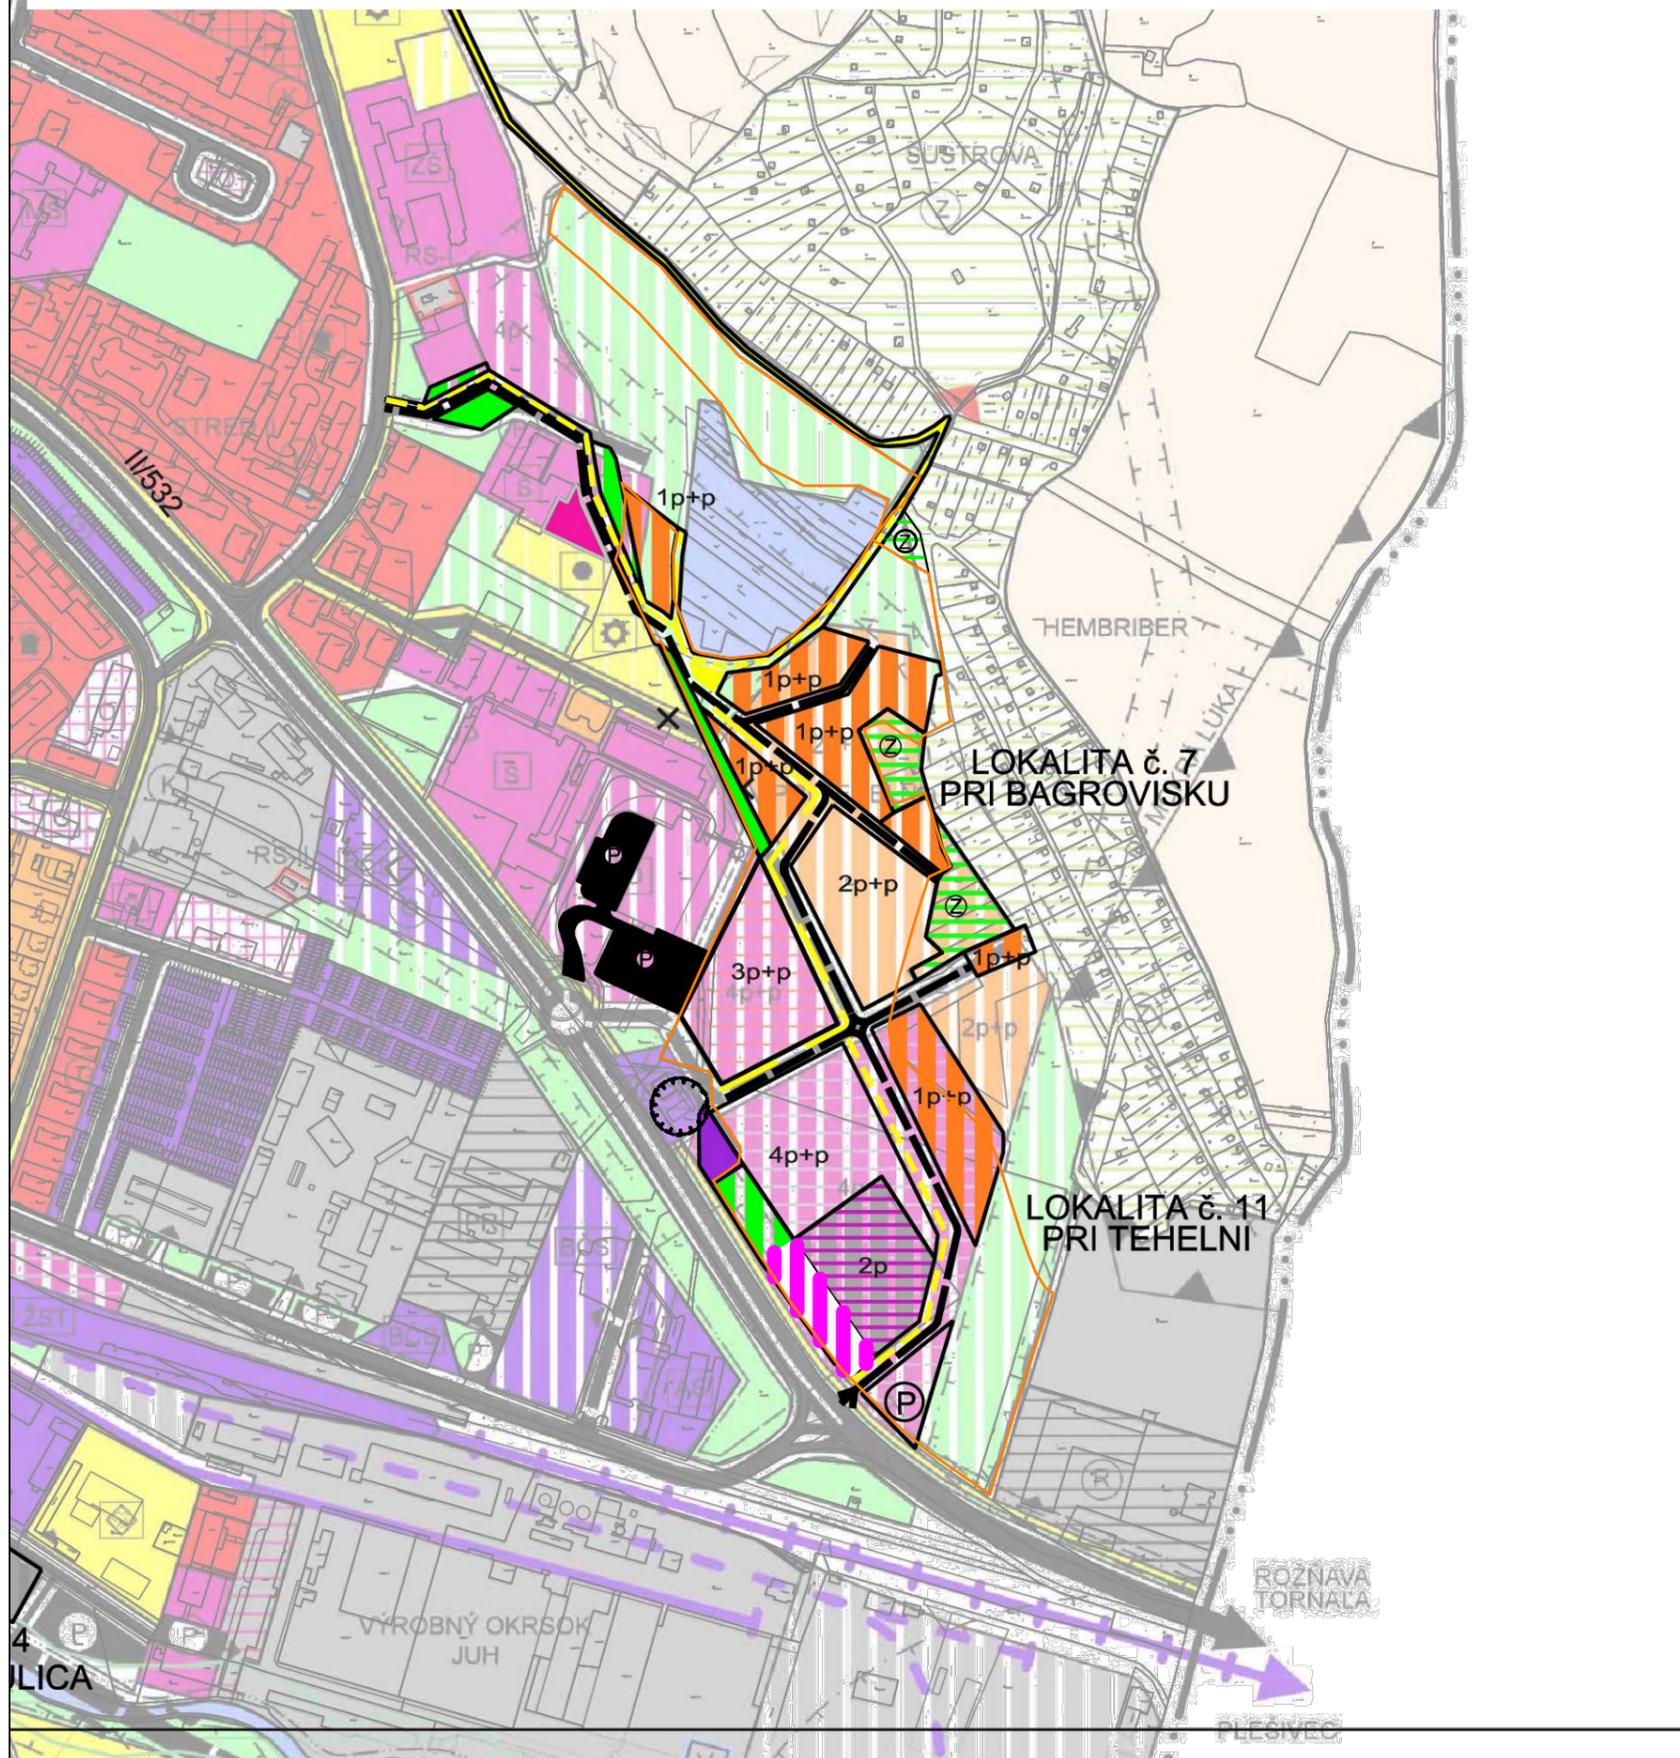

Obsah výkresu:	Komplexný urbanistický návrh
Mierka:	1 : 5000
Spracovateľ:	
Obstarávateľ:	Mesto Revúca
Spolupráca:	
Dátum:	Číslo výkresu: 1