


# ZMENY A DOPLNKY č.8 ÚPN MESTA REVÚCA - návrh

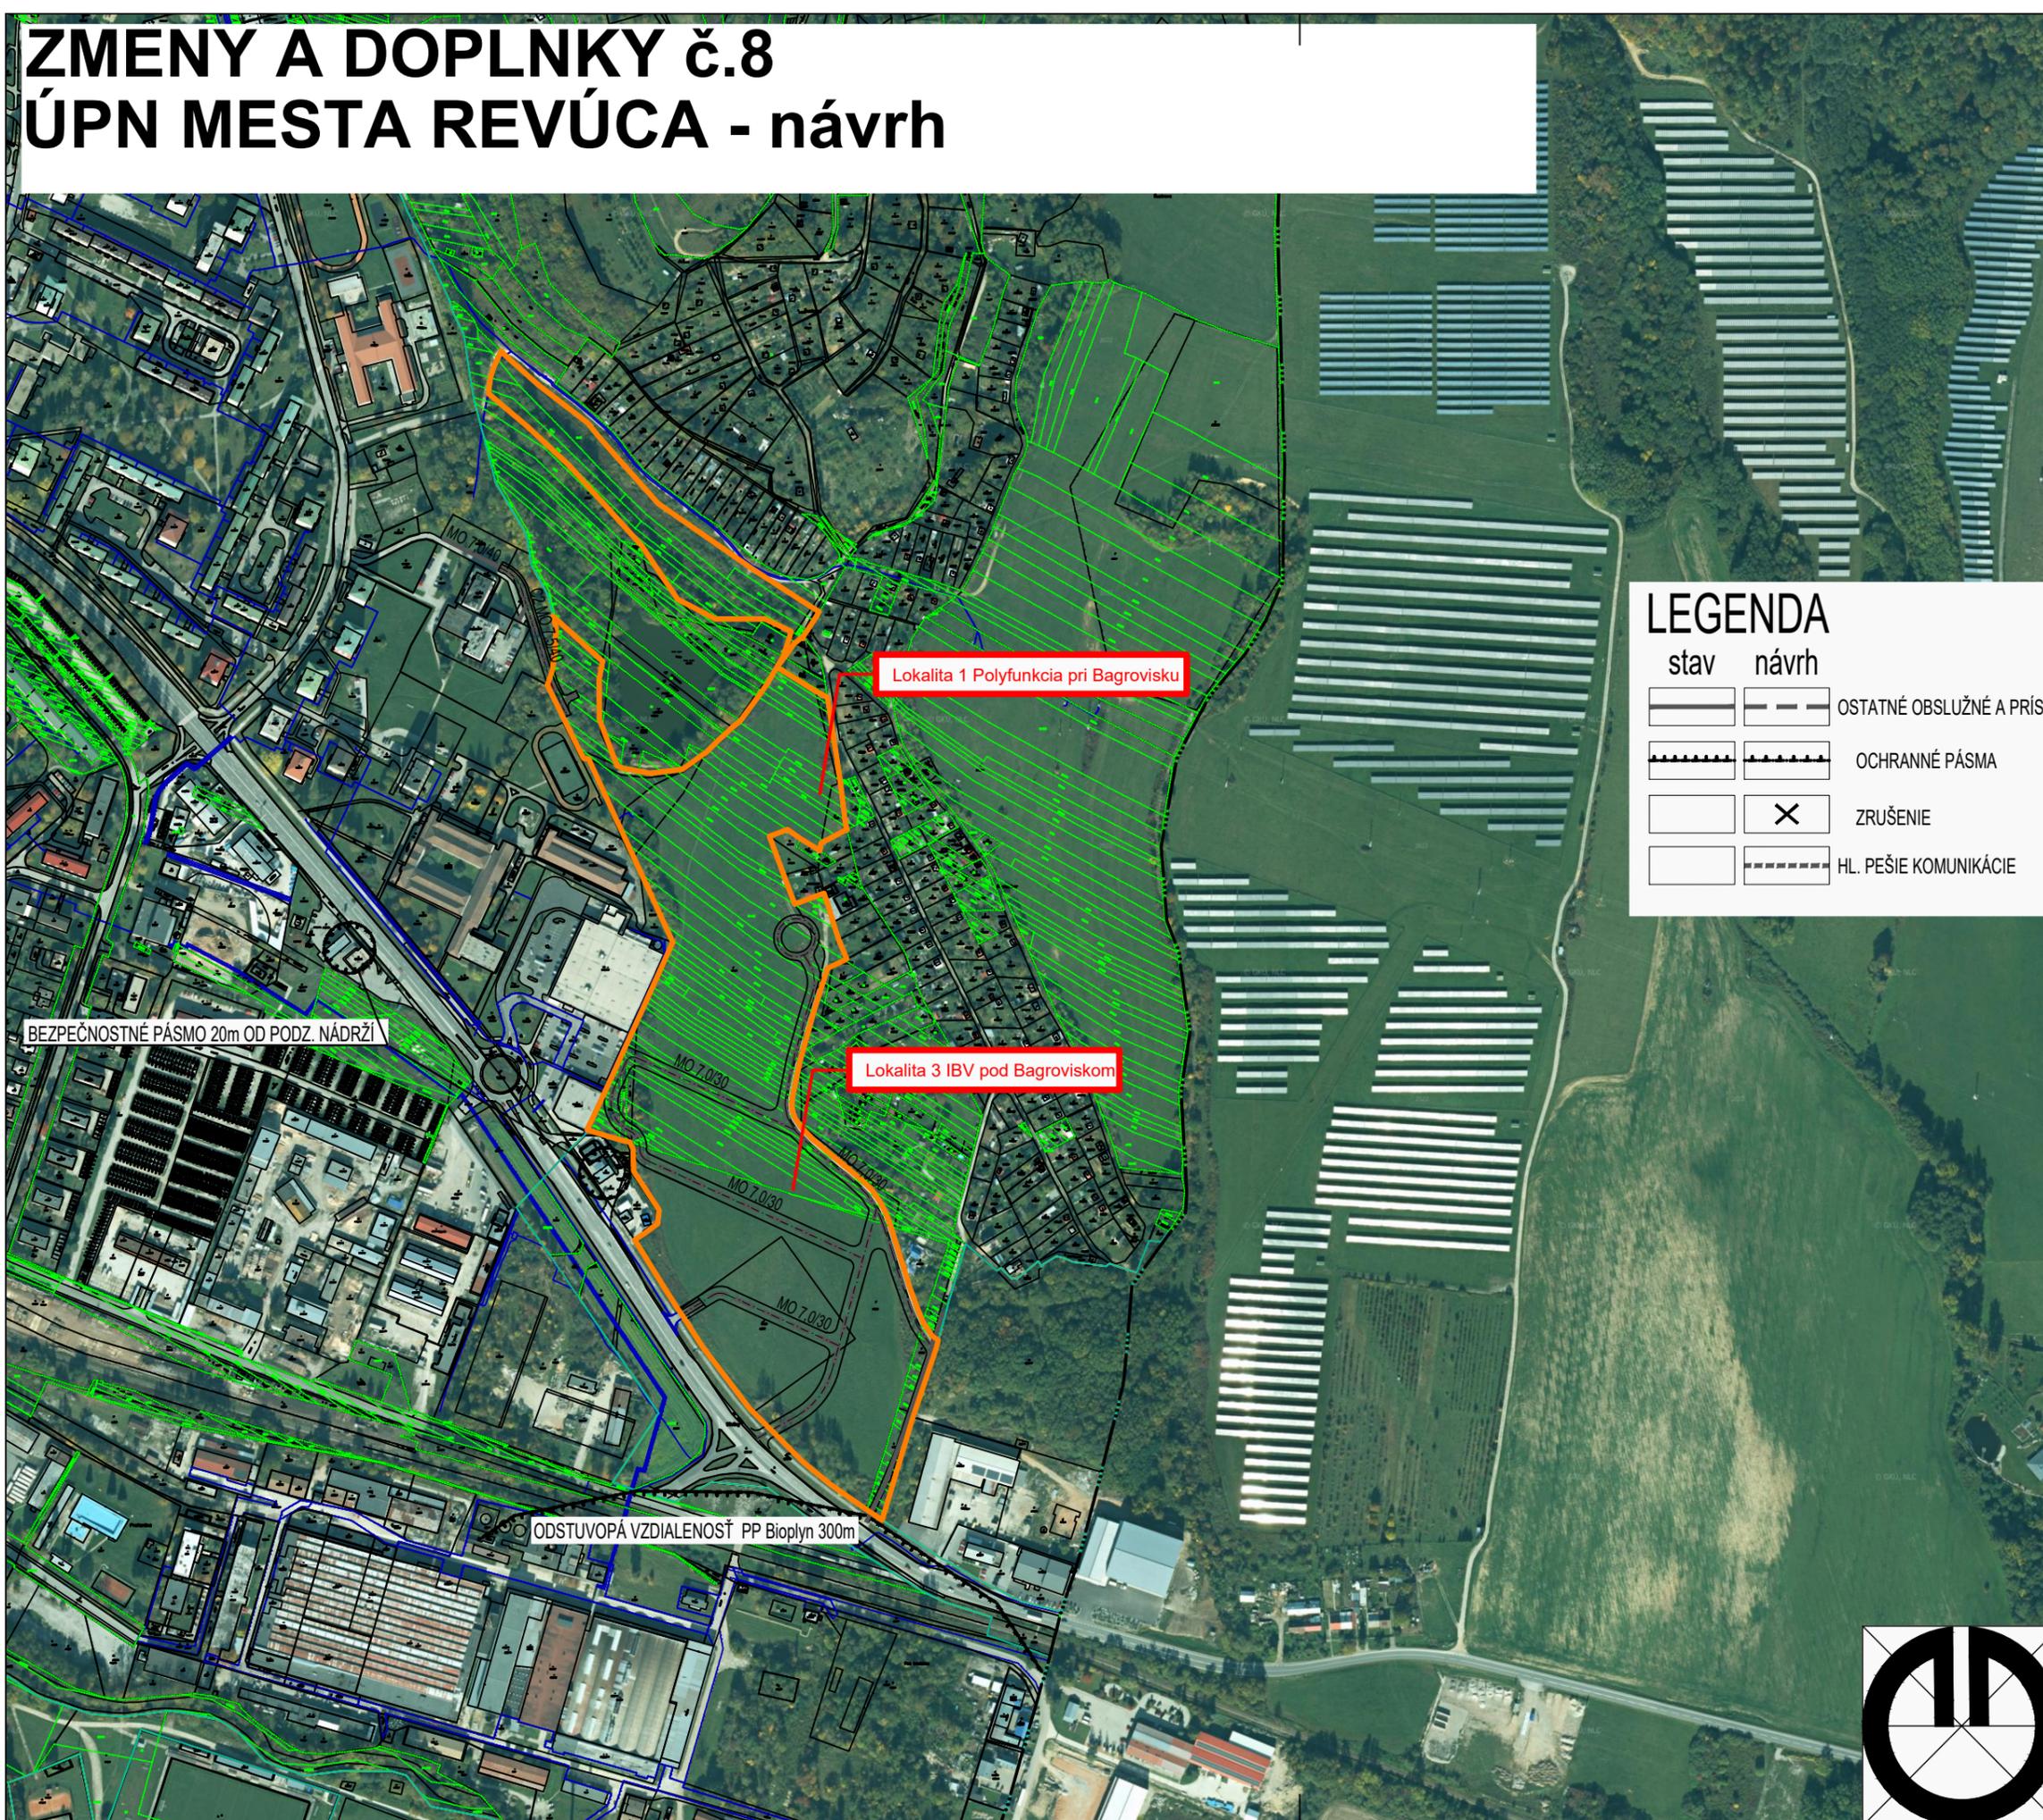

## LEGENDA

stav návrh


		OSTATNÉ OBSLUŽNÉ A PRÍSTUPOVÉ MIESTNE KOMUNIKÁCIE, FUNKČNEJ TRIEDY C2 A C3
		OCHRANNÉ PÁSMA
		ZRUŠENIE
		HL. PEŠIE KOMUNIKÁCIE

BEZPEČNOSTNÉ PÁSMO 20m OD PODZ. NÁDRŽÍ

Lokalita 3 IBV pod Bagroviskom

Lokalita 1 Polyfunkcia pri Bagrovisku

ODSTUVOPÁ VZDIALENOSŤ PP Bioplyn 300m

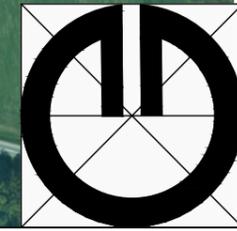

Obsah výkresu:	Návrh dopravy
Mierka:	1 : 5000
Spracovateľ:	Ing. arch. Michal Kuvik
Obstarávateľ:	Mesto Revúca
Spolupráca:	Ing. Jana Zemčáková
Dátum:	09/2025
Číslo výkresu:	2