



ZMENY A DOPLNKY č.8

ÚPN MESTA REVÚCA - návrh

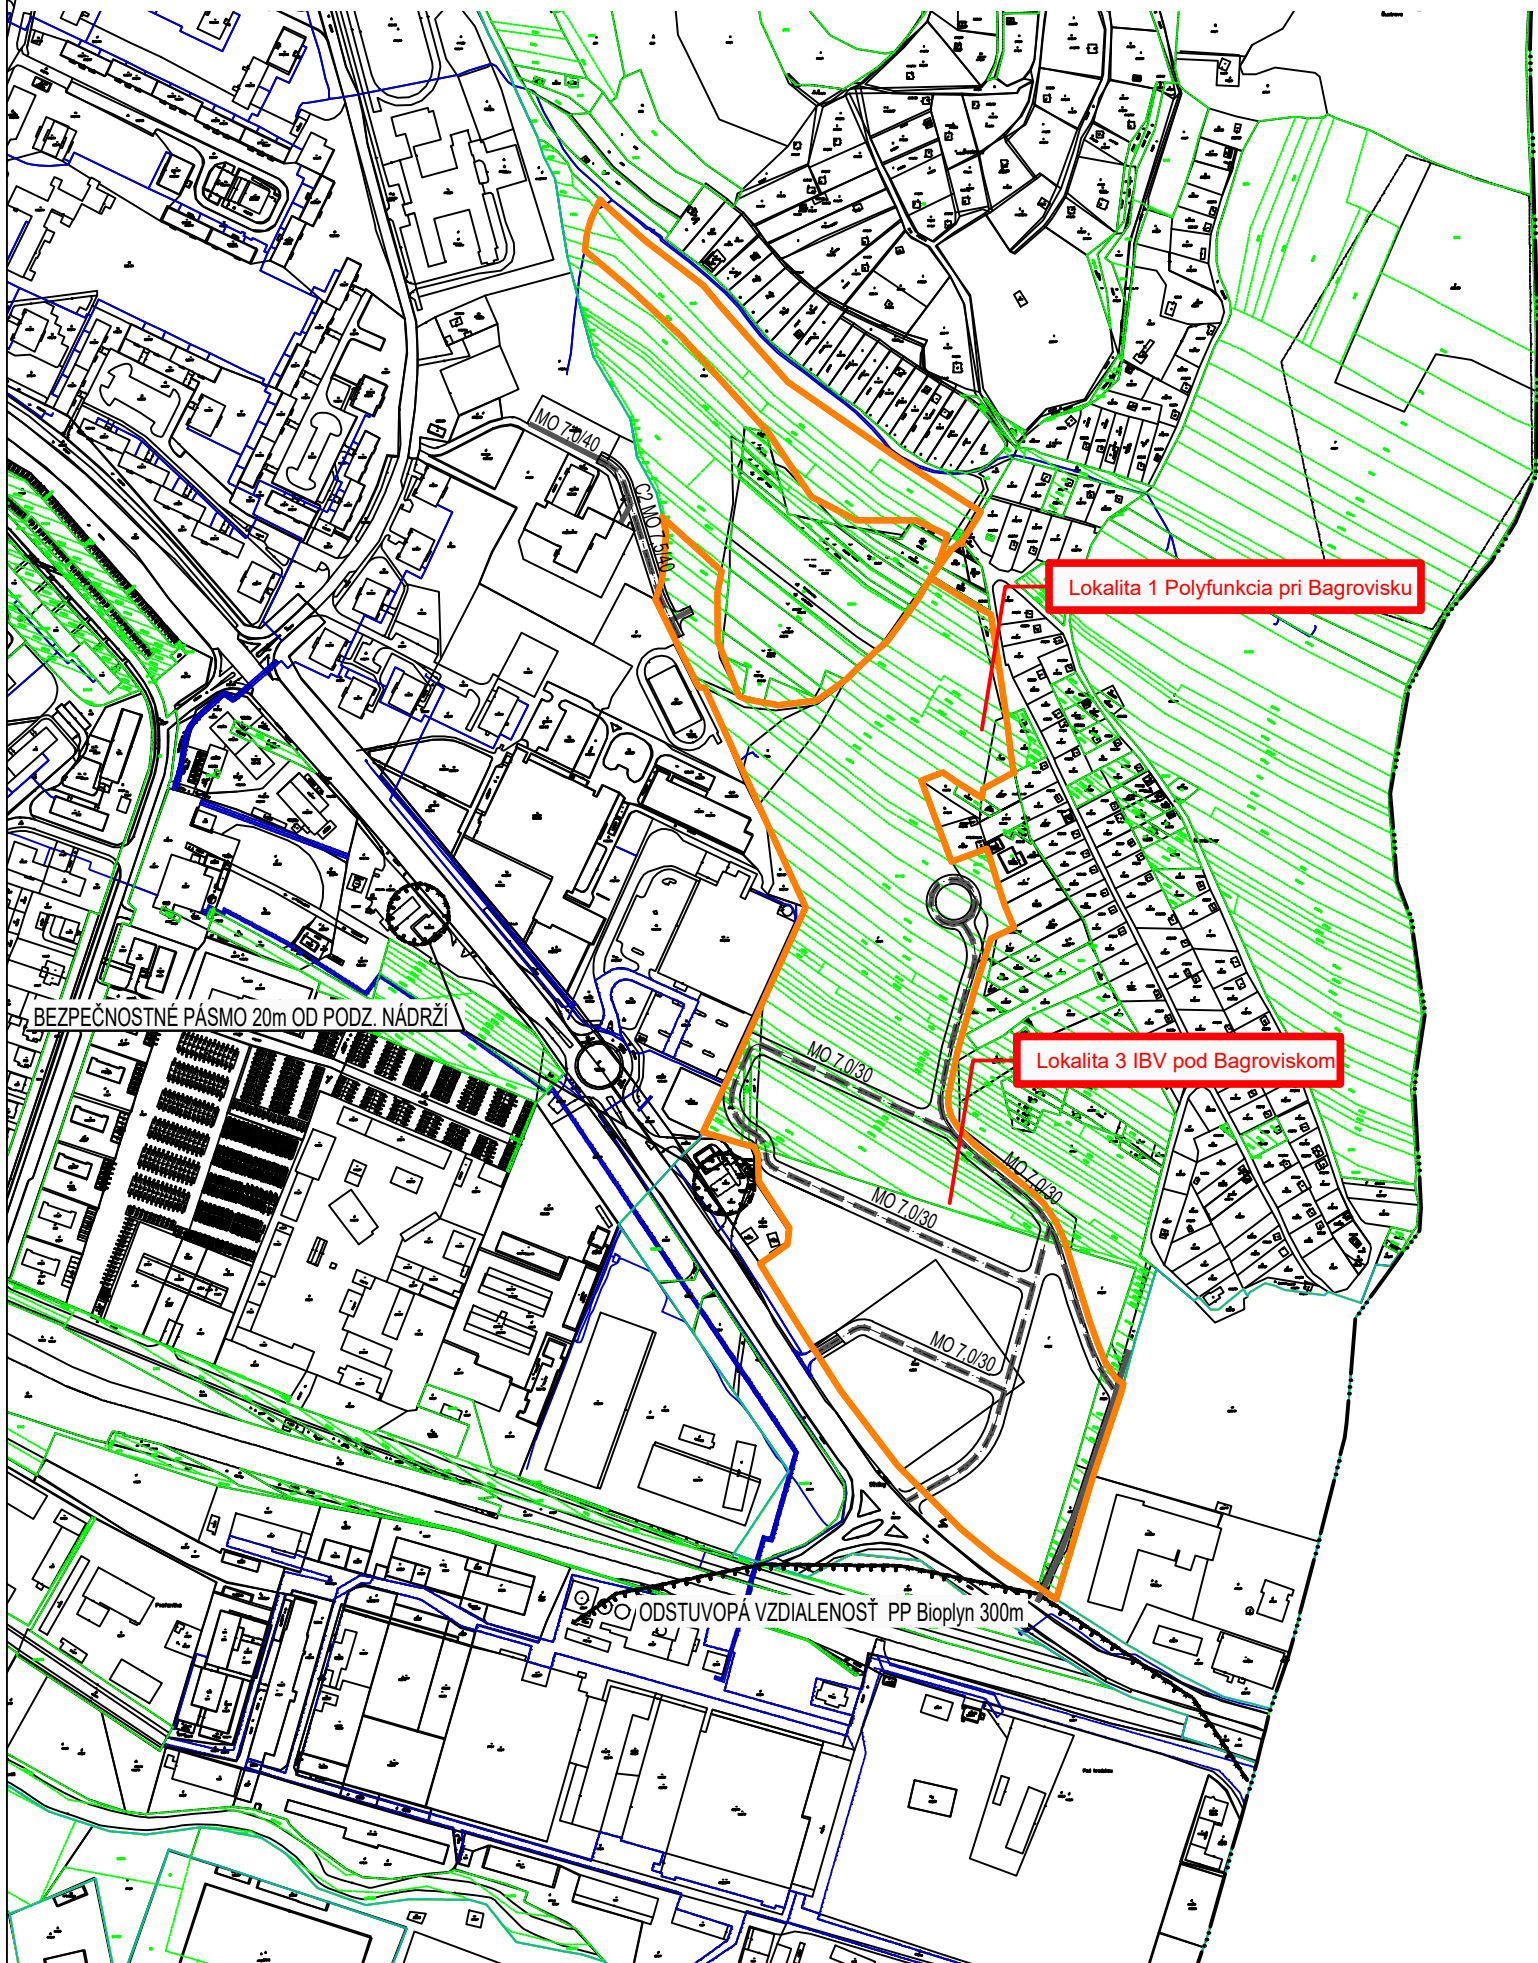

LEGENDA

stav	návrh	
		OSTATNÉ OBSLUŽNÉ A PRÍSTUPOVÉ MIESTNE KOMUNIKÁCIE, FUNKČNEJ TRIEDY C2 A C3
		OCHRANNÉ PÁSMA
		ZRUŠENIE
		HL. PEŠIE KOMUNIKÁCIE

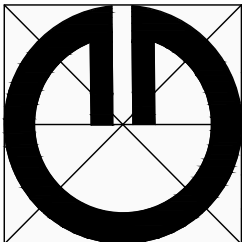

Obsah výkresu:	Návrh dopravy
Mierka:	1 : 5000
Spracovateľ:	Ing. arch. Michal Kuvik
Obstarávateľ:	Mesto Revúca
Spolupráca:	Ing. Jana Zemčáková
Dátum:	09/2025
Číslo výkresu:	2