


ÚPN MESTA REVÚCA V ZNENÍ ZMIEN A DOPLNKOV č.1-7

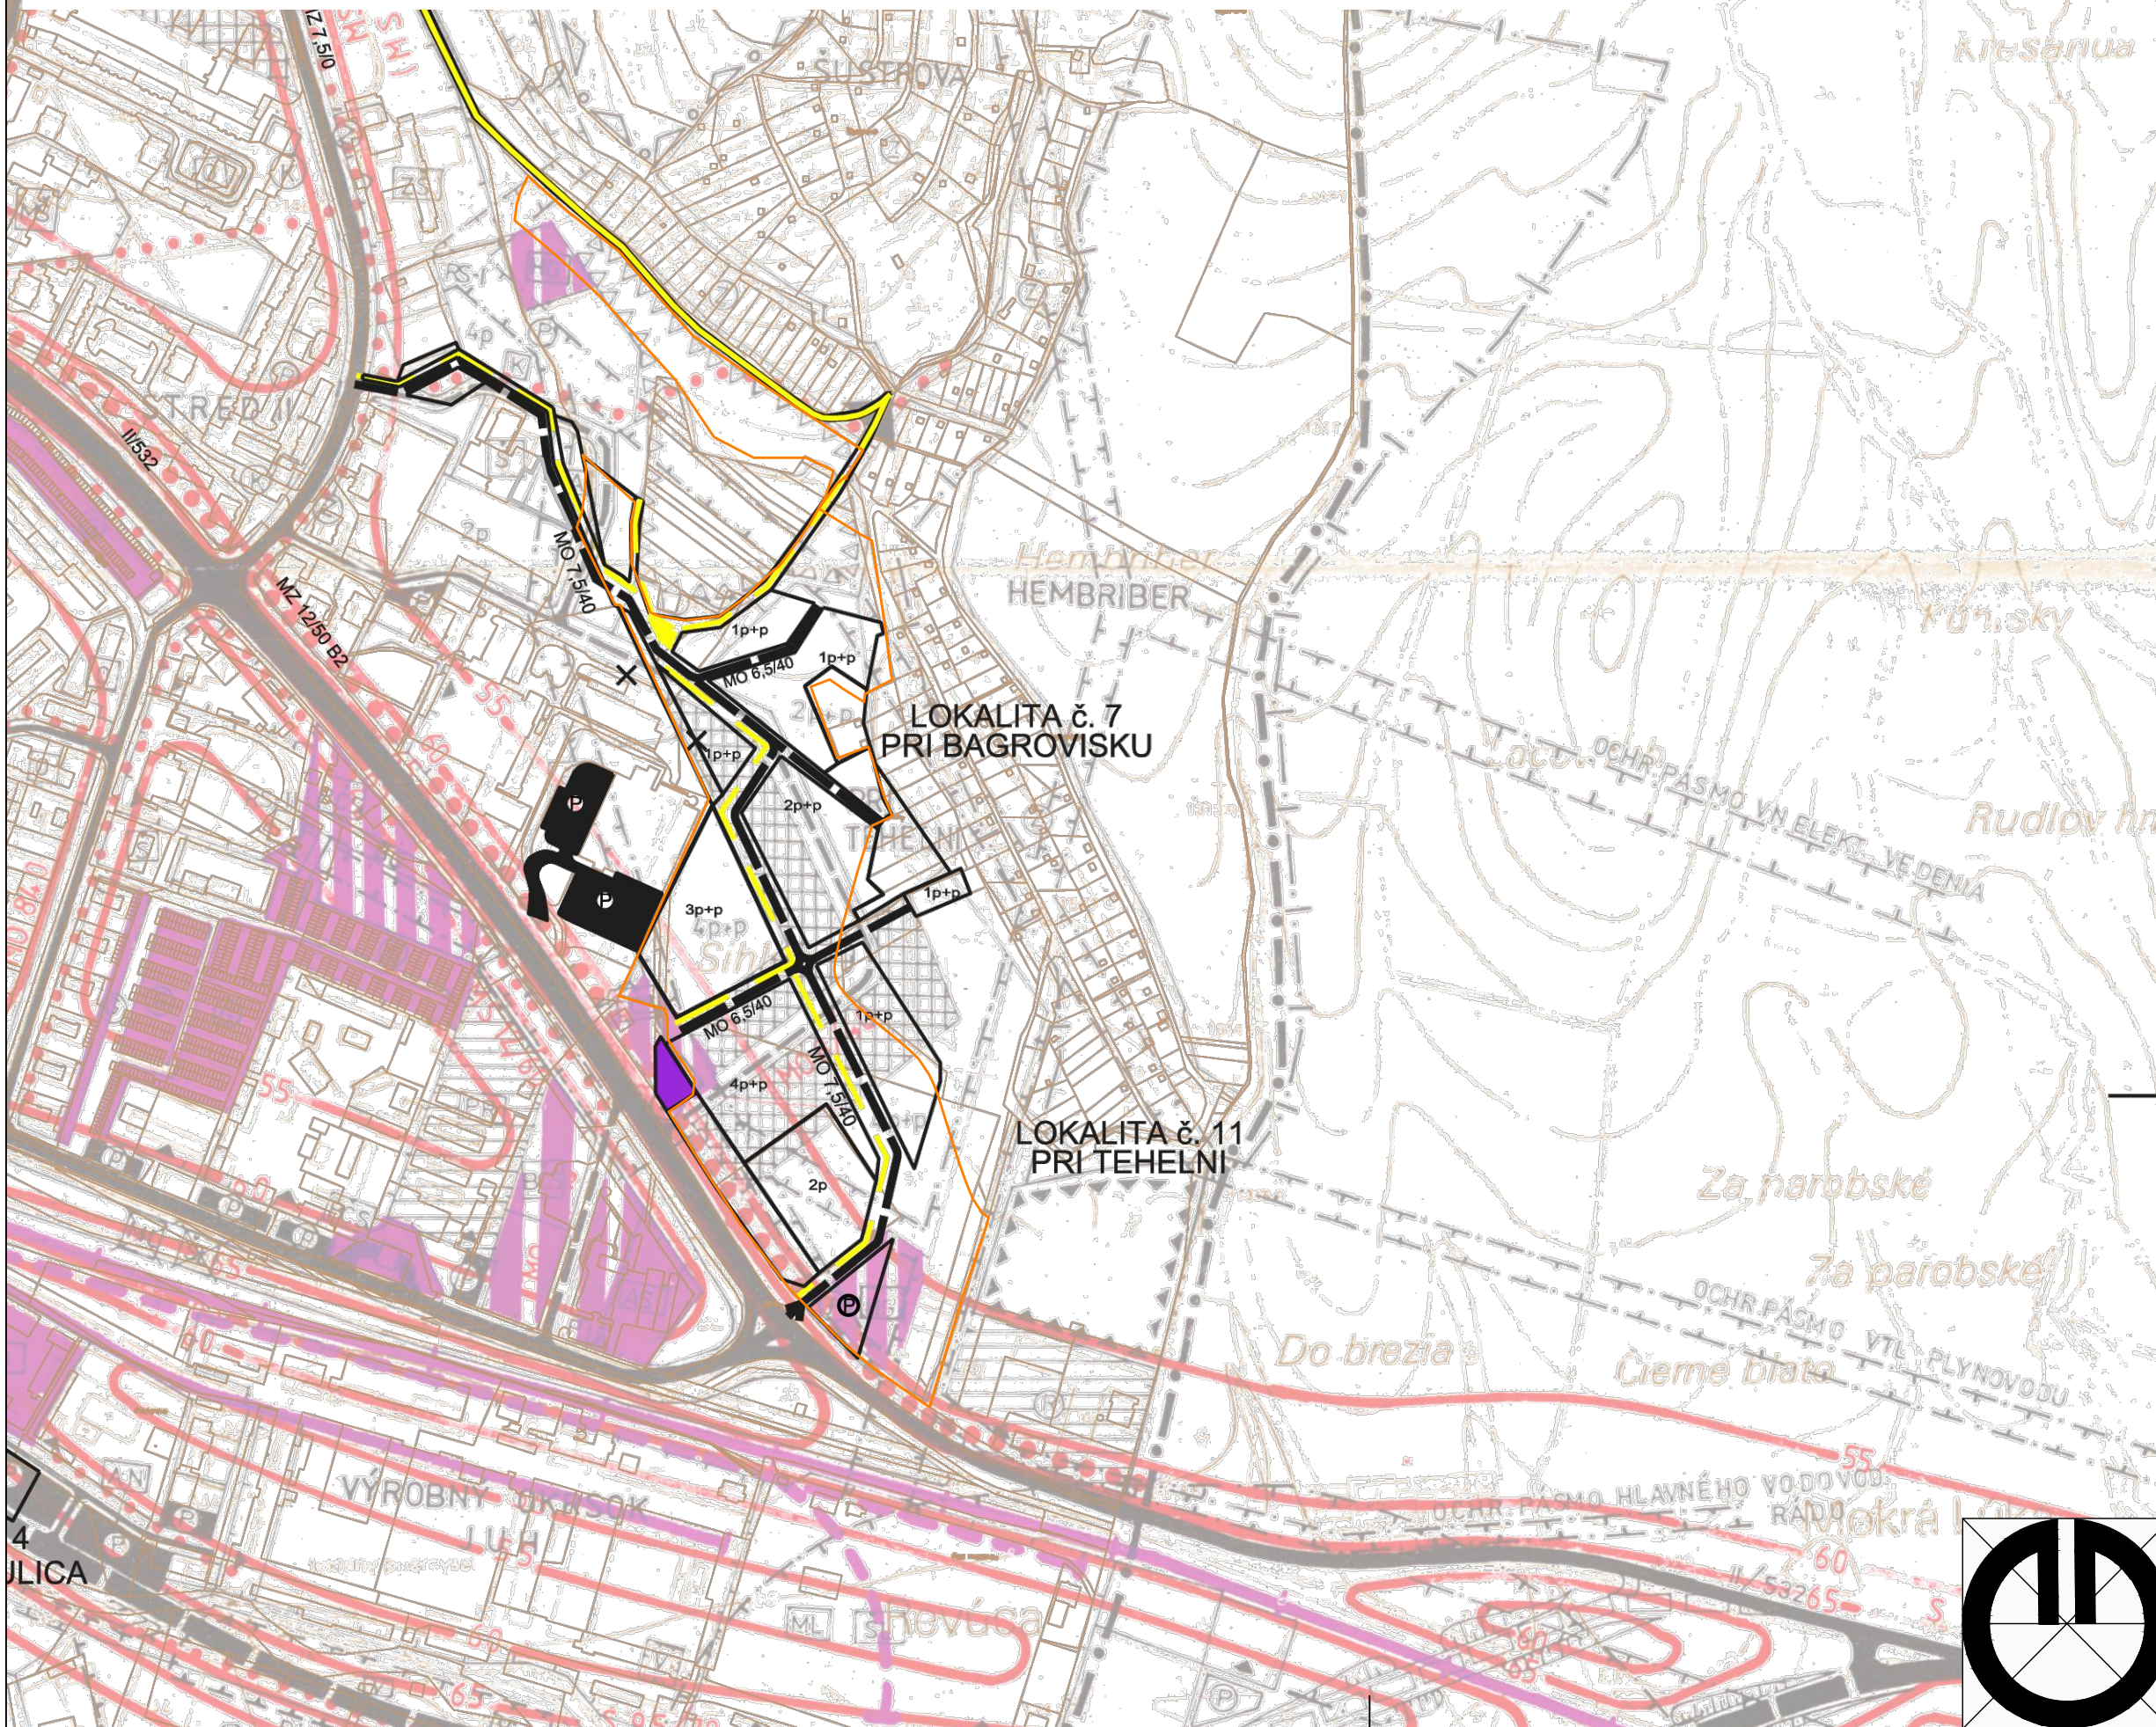

Obsah výkresu:	Návrh dopravy	
Mierka:	1 : 5000	
Spracovateľ:		
Obstarávateľ:	Mesto Revúca	
Spolupráca:		
Dátum:		Číslo výkresu: 2