


ÚPN MESTA REVÚCA V ZNENÍ ZMIEN A DOPLNKOV č.1-7

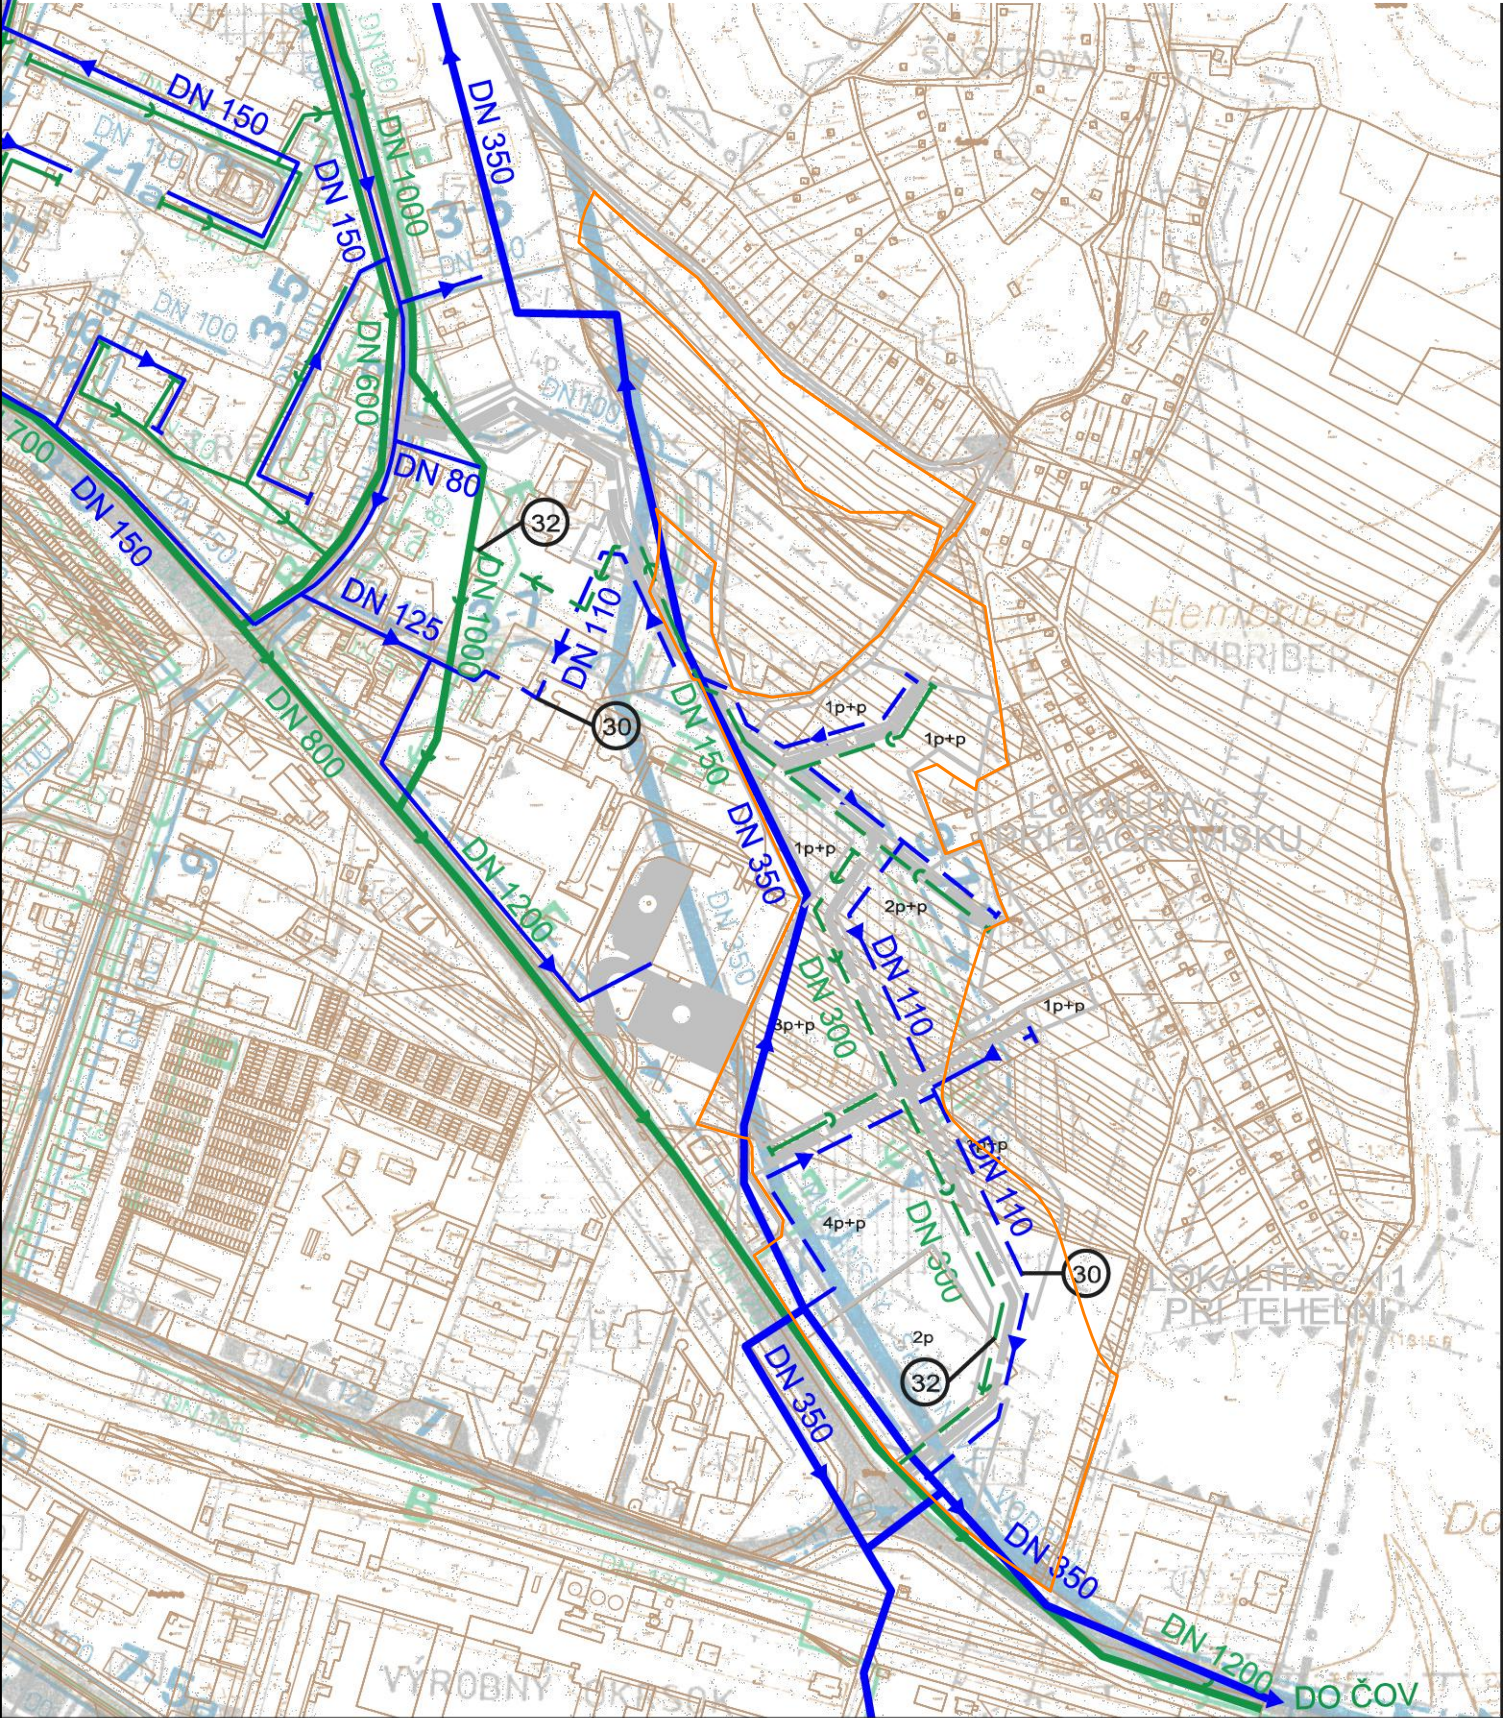

Osoba s odbornou spôsobilosťou pre obstarávanie ÚPP a ÚPD, Ing. Martin Hudec, Letná ul. 45, Košice, registračné číslo 275		
URBAN trade PROJEKTOVÁ KANCELÁRIA	URBANIZMUS-ÚZEMNÝ PLÁN-EKOLÓGIA-ŽIVOTNÉ PROSTREDIE Košice, Letná ul. č. 45, www.urban.sk, urban@urban.sk	dátum sprac. 11/2016
názov dokumentácie:	ZaD č.3 ÚPN mesta Revúca - návrh	číslo výkresu: 3
názov výkresu:	VODNÉ HOSPODÁRSTVO	
autor: ING.ARCH. D. HUDEC	projektanti: ING. ŠKODA, ING. DROTÁROVÁ, ING. PRIŠČÁK	
ARCHIGRAPH	grafika: BC.M.VELAS ARCHITEKTONICKO-PROJEKTOVÁ KANCELÁRIA, Lomnická 11, 040 01 Košice	mierka: 1:5000

	Obsah výkresu:	Vodné hospodárstvo
	Mierka:	1 : 5000
	Spracovateľ:	
	Obstarávateľ:	Mesto Revúca
	Spolupráca:	
Dátum:		Číslo výkresu: 3