



ZMENY A DOPLNKY č.8

ÚPN MESTA REVÚCA - návrh

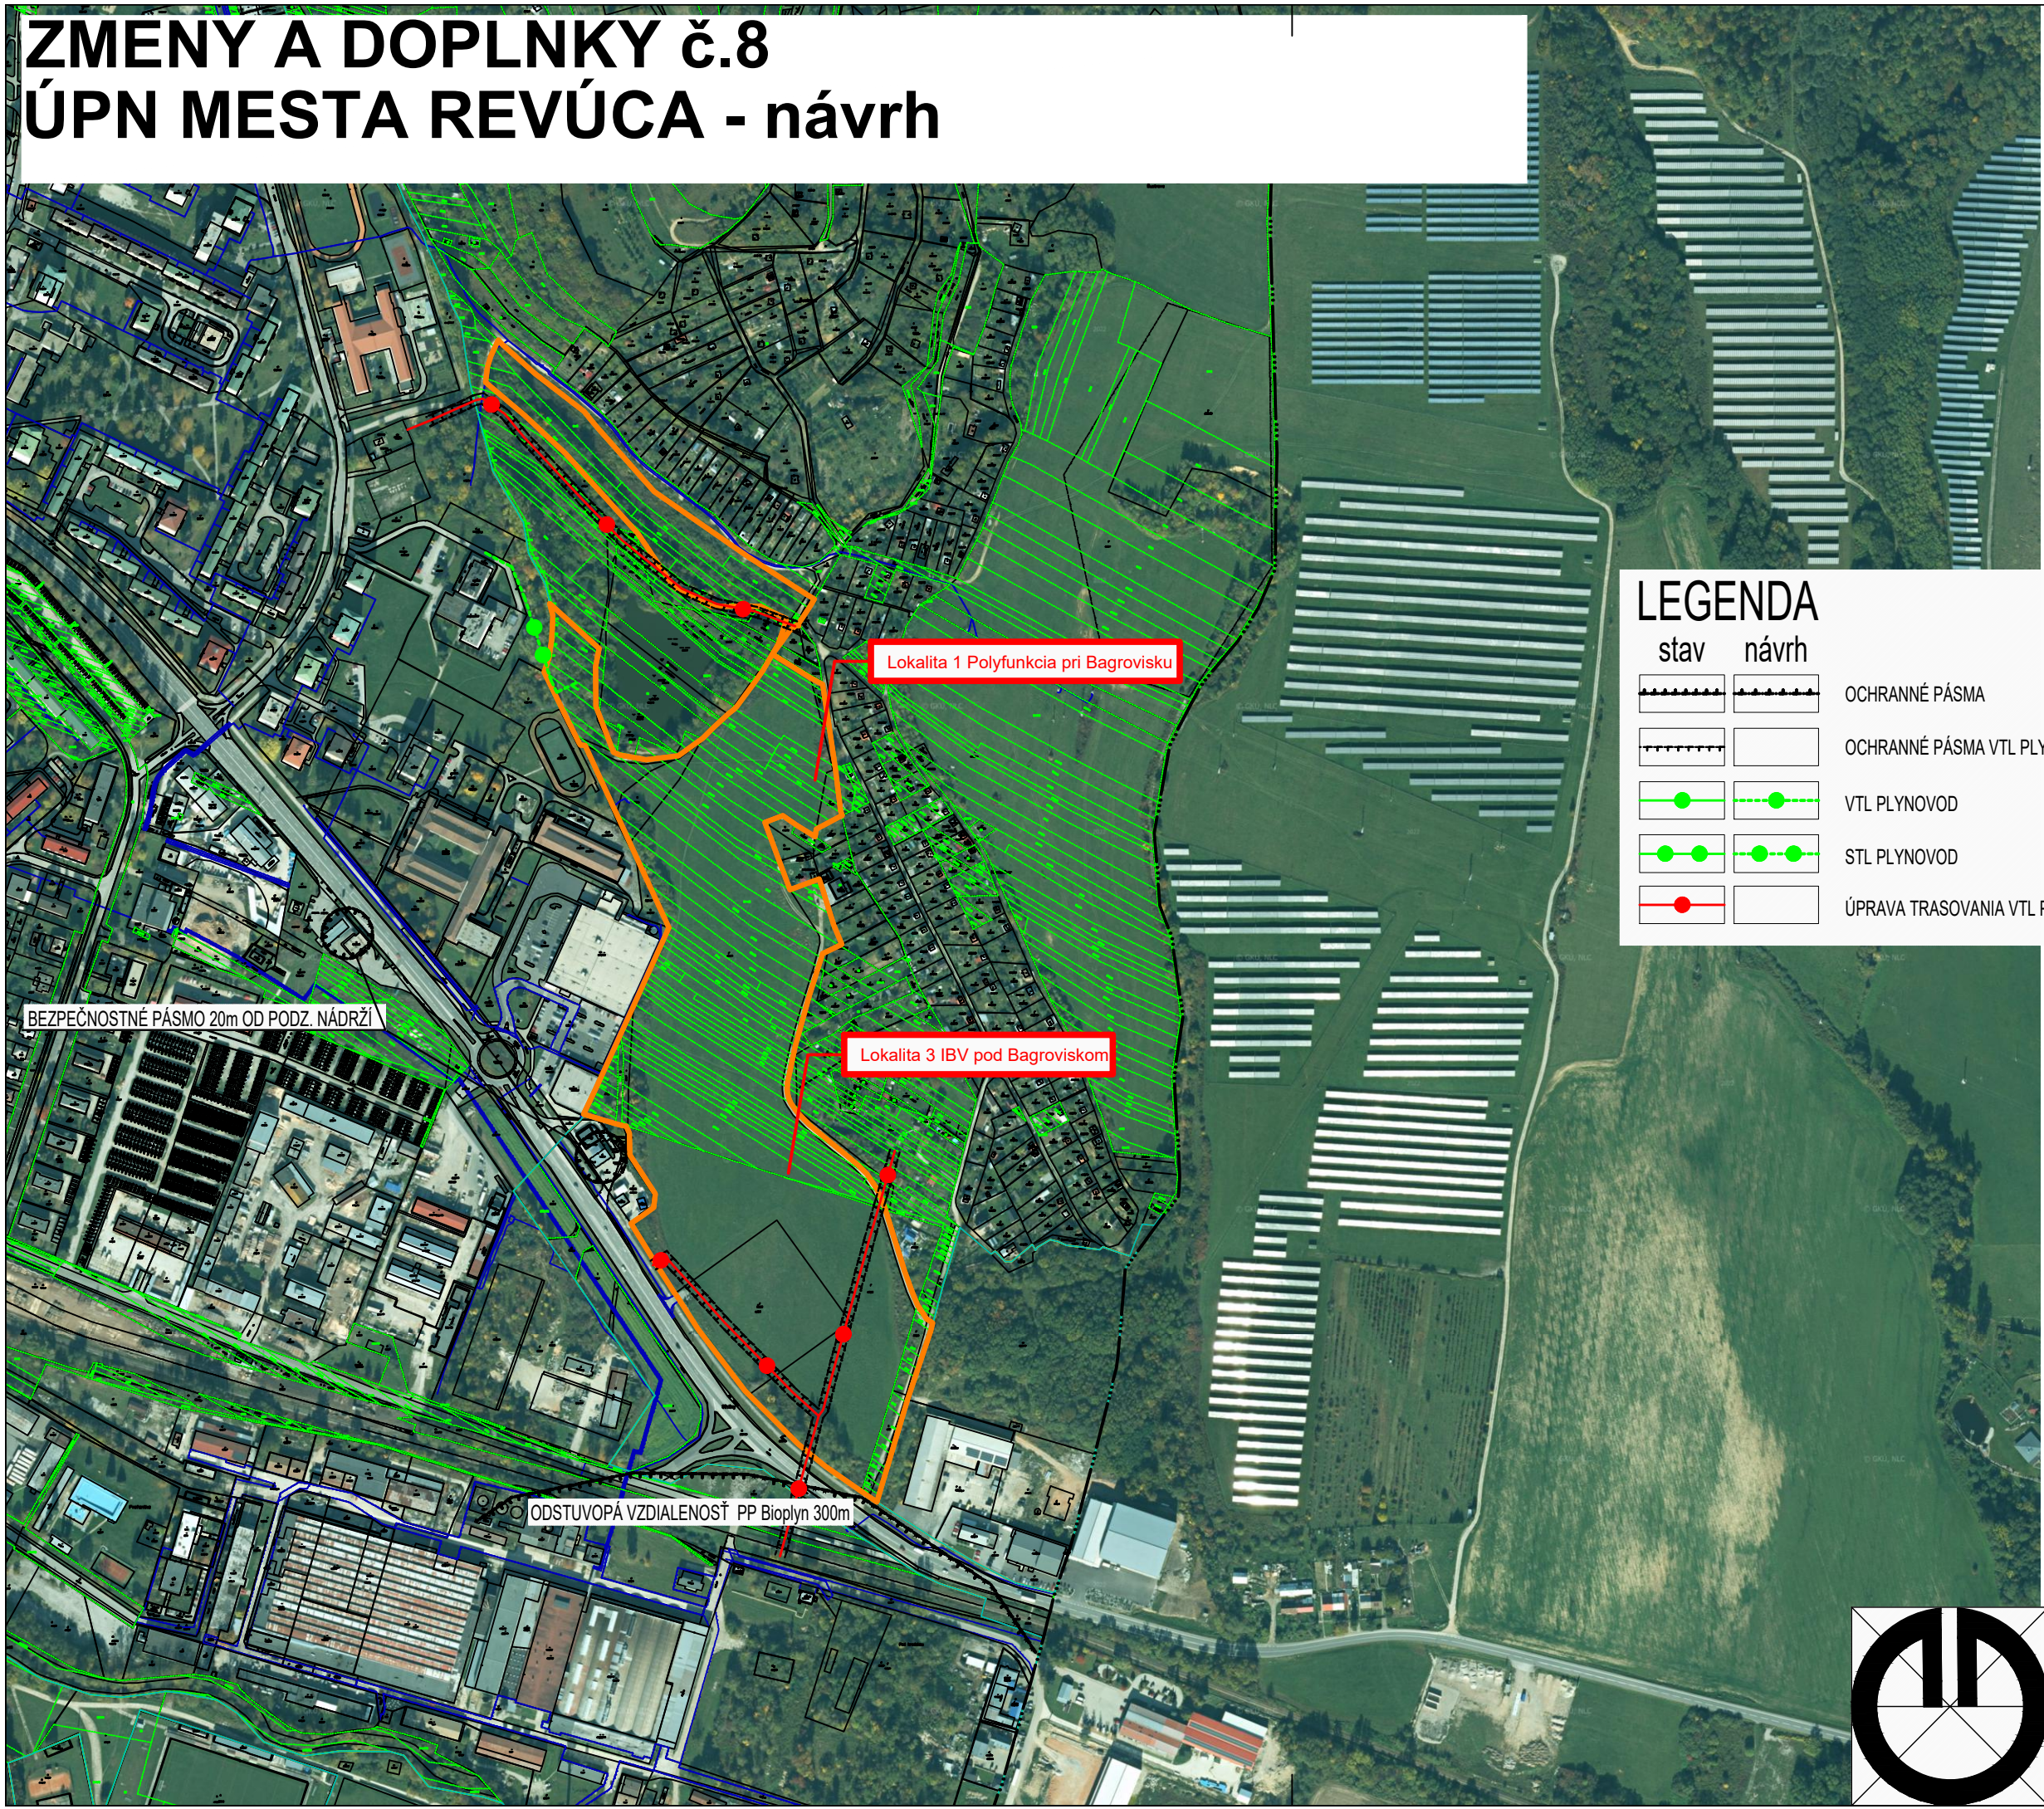

LEGENDA

stav	návrh	
		OCHRANNÉ PÁSMO
		OCHRANNÉ PÁSMO VTL PLYNOVODU
		VTL PLYNOVOD
		STL PLYNOVOD
		ÚPRAVA TRASOVANIA VTL PLYNOVODU

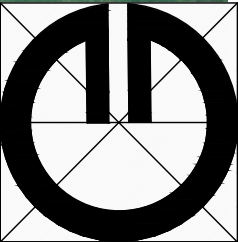

Obsah výkresu:	Zásobovanie plynom	
Mierka:	1 : 5000	
Spracovateľ:	Ing. arch. Michal Kuvik	
Obstarávateľ:	Mesto Revúca	
Spolupráca:	Ing. Jana Zemčáková	
Dátum:	09/2025	Číslo výkresu: 4