
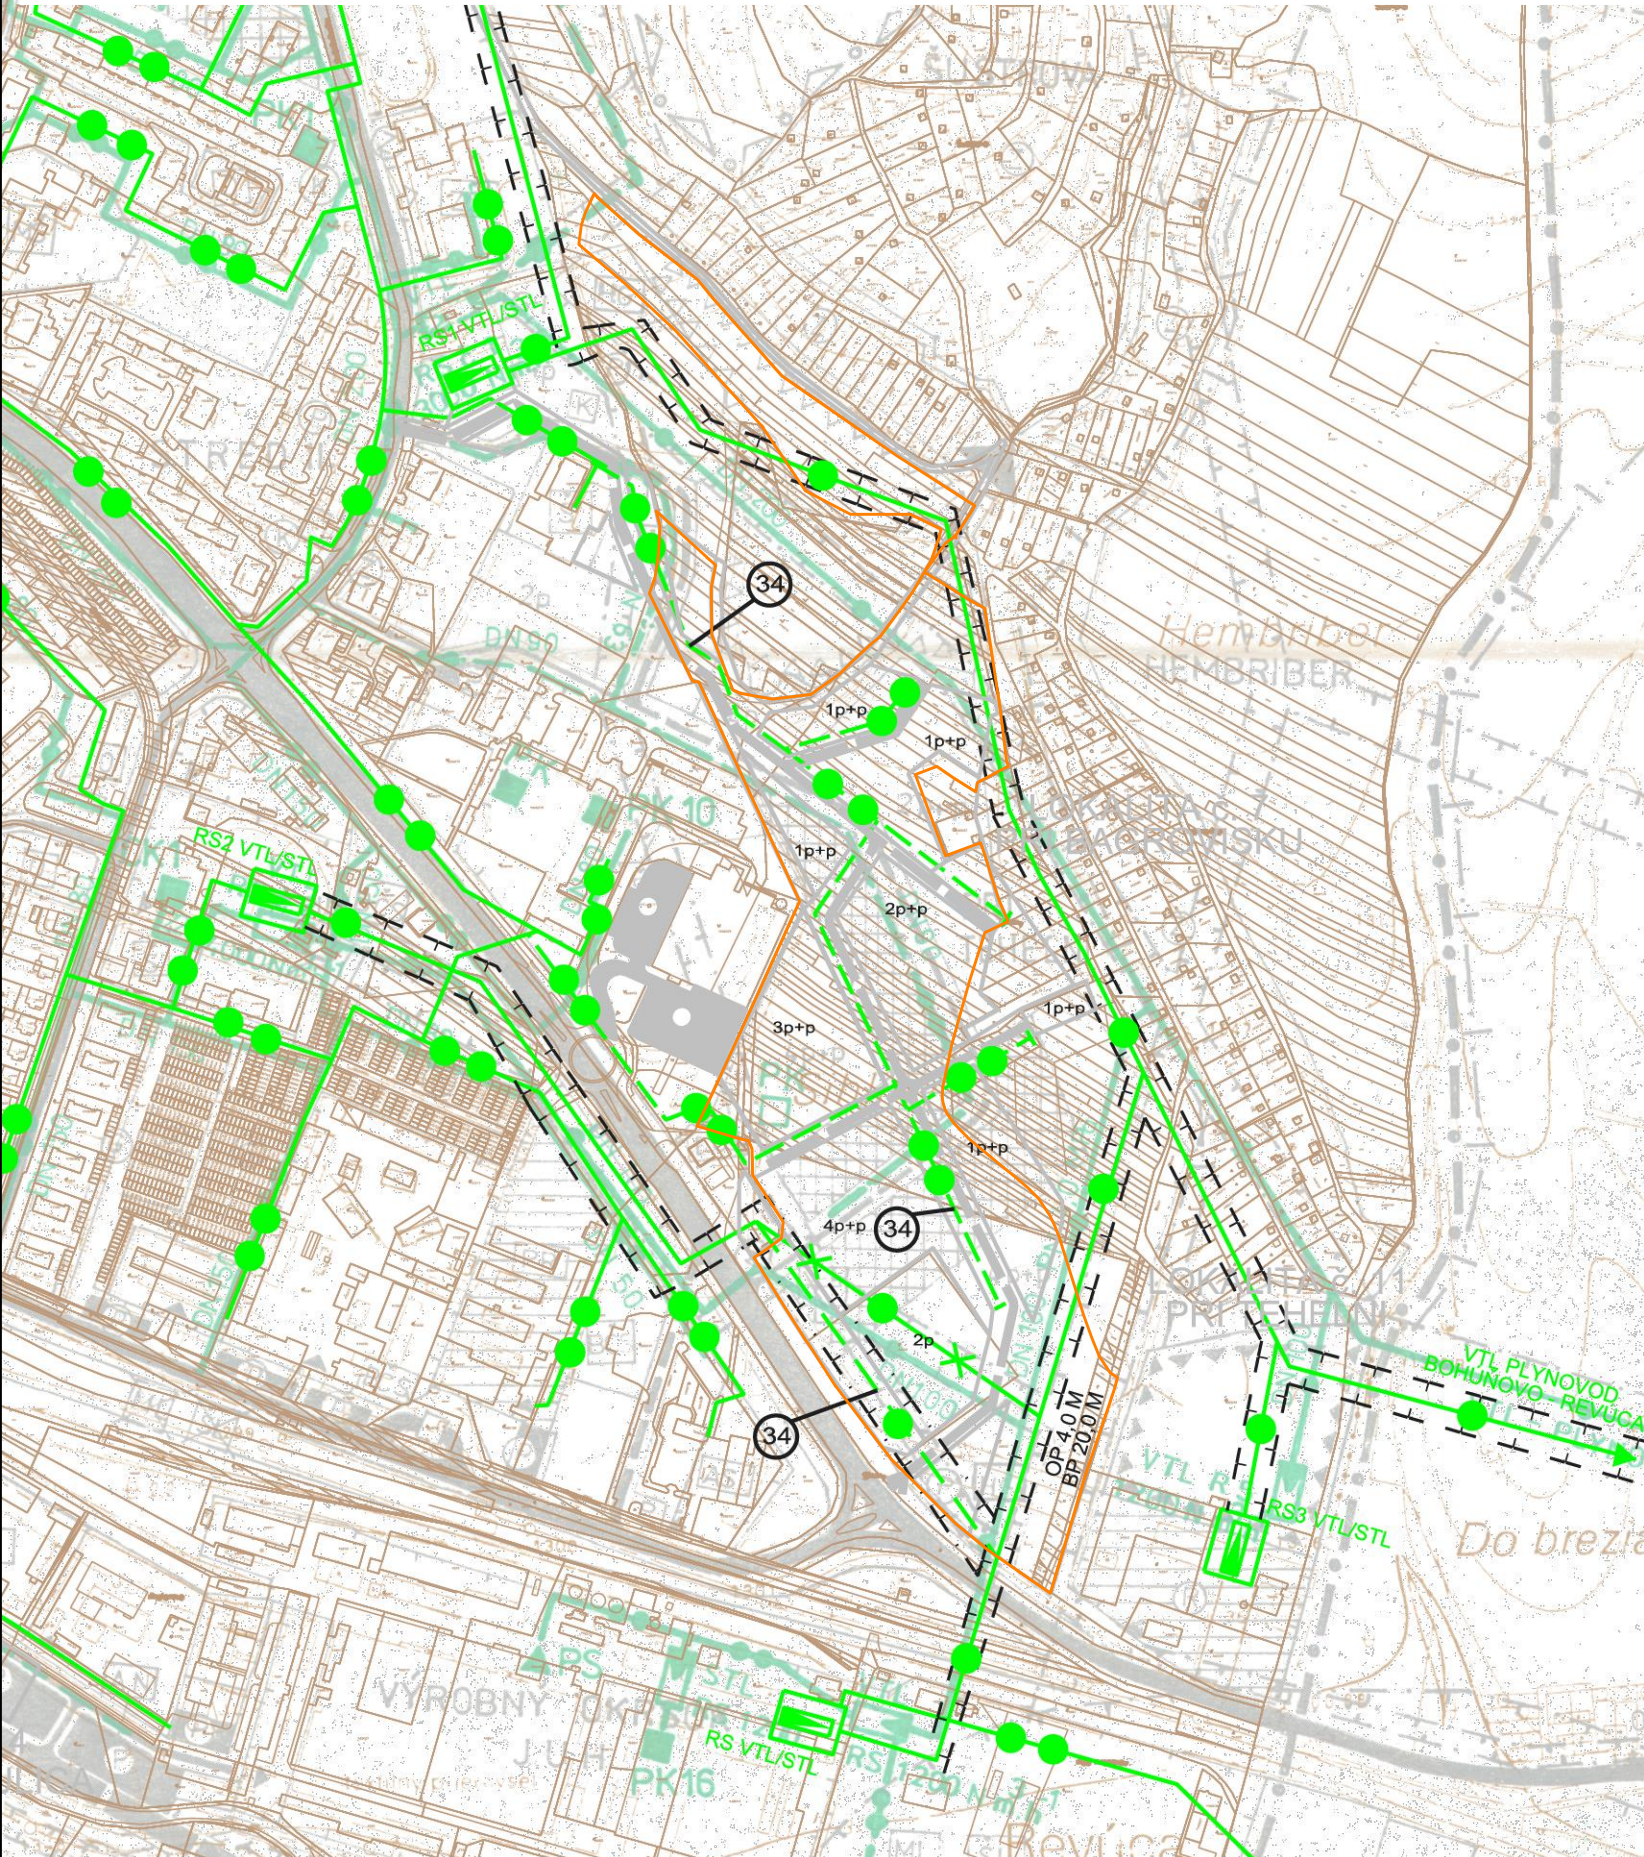


ÚPN MESTA REVÚCA V ZNENÍ ZMIEN A DOPLNKOV č.1-7

NAVRHOVANÉ TRASY STL ROZVODOV ZEMNÉHO PLYNU, NAVRHOVANÉ TRASY,
KLOŽKY VTL PLYNOVODU

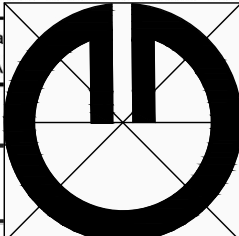

Osoba s odbornou spôsobilosťou pre obstarávanie ÚPP a ÚPD, Ing. Martin Hudec,
Letná ul. 45, Košice, registračné číslo 275

URBAN trade PROJEKTOVÁ KANCELÁRIA		URBANIZMUS-ÜZEMNÝ PLÁN-EKOLÓGIA-ŽIVOTNÉ PROSTREDIE Košice, Letná ul. č. 45, www.urban.sk, urban@urban.sk		dátum spracovania 11/2012
názov dokumentácie:	ZaD č.3 ÚPN mesta Revúca - návrh			číslo výkresu 4
názov výkresu:	ZÁSOBOVANIE PLYNOM			
autor: ING.ARCH. D. HUDEC	projektanti: ING. DROTÁROVÁ, ING. PRIŠČÁK			
		Obsah výkresu:	Zásobovanie plynom	
		Mierka:	1 : 5000	
		Spracovateľ:		
		Obstarávateľ:	Mesto Revúca	
		Spolupráca:		
		Dátum:		Číslo výkresu: 4