



ZMENY A DOPLNKY č.8

ÚPN MESTA REVÚCA - návrh

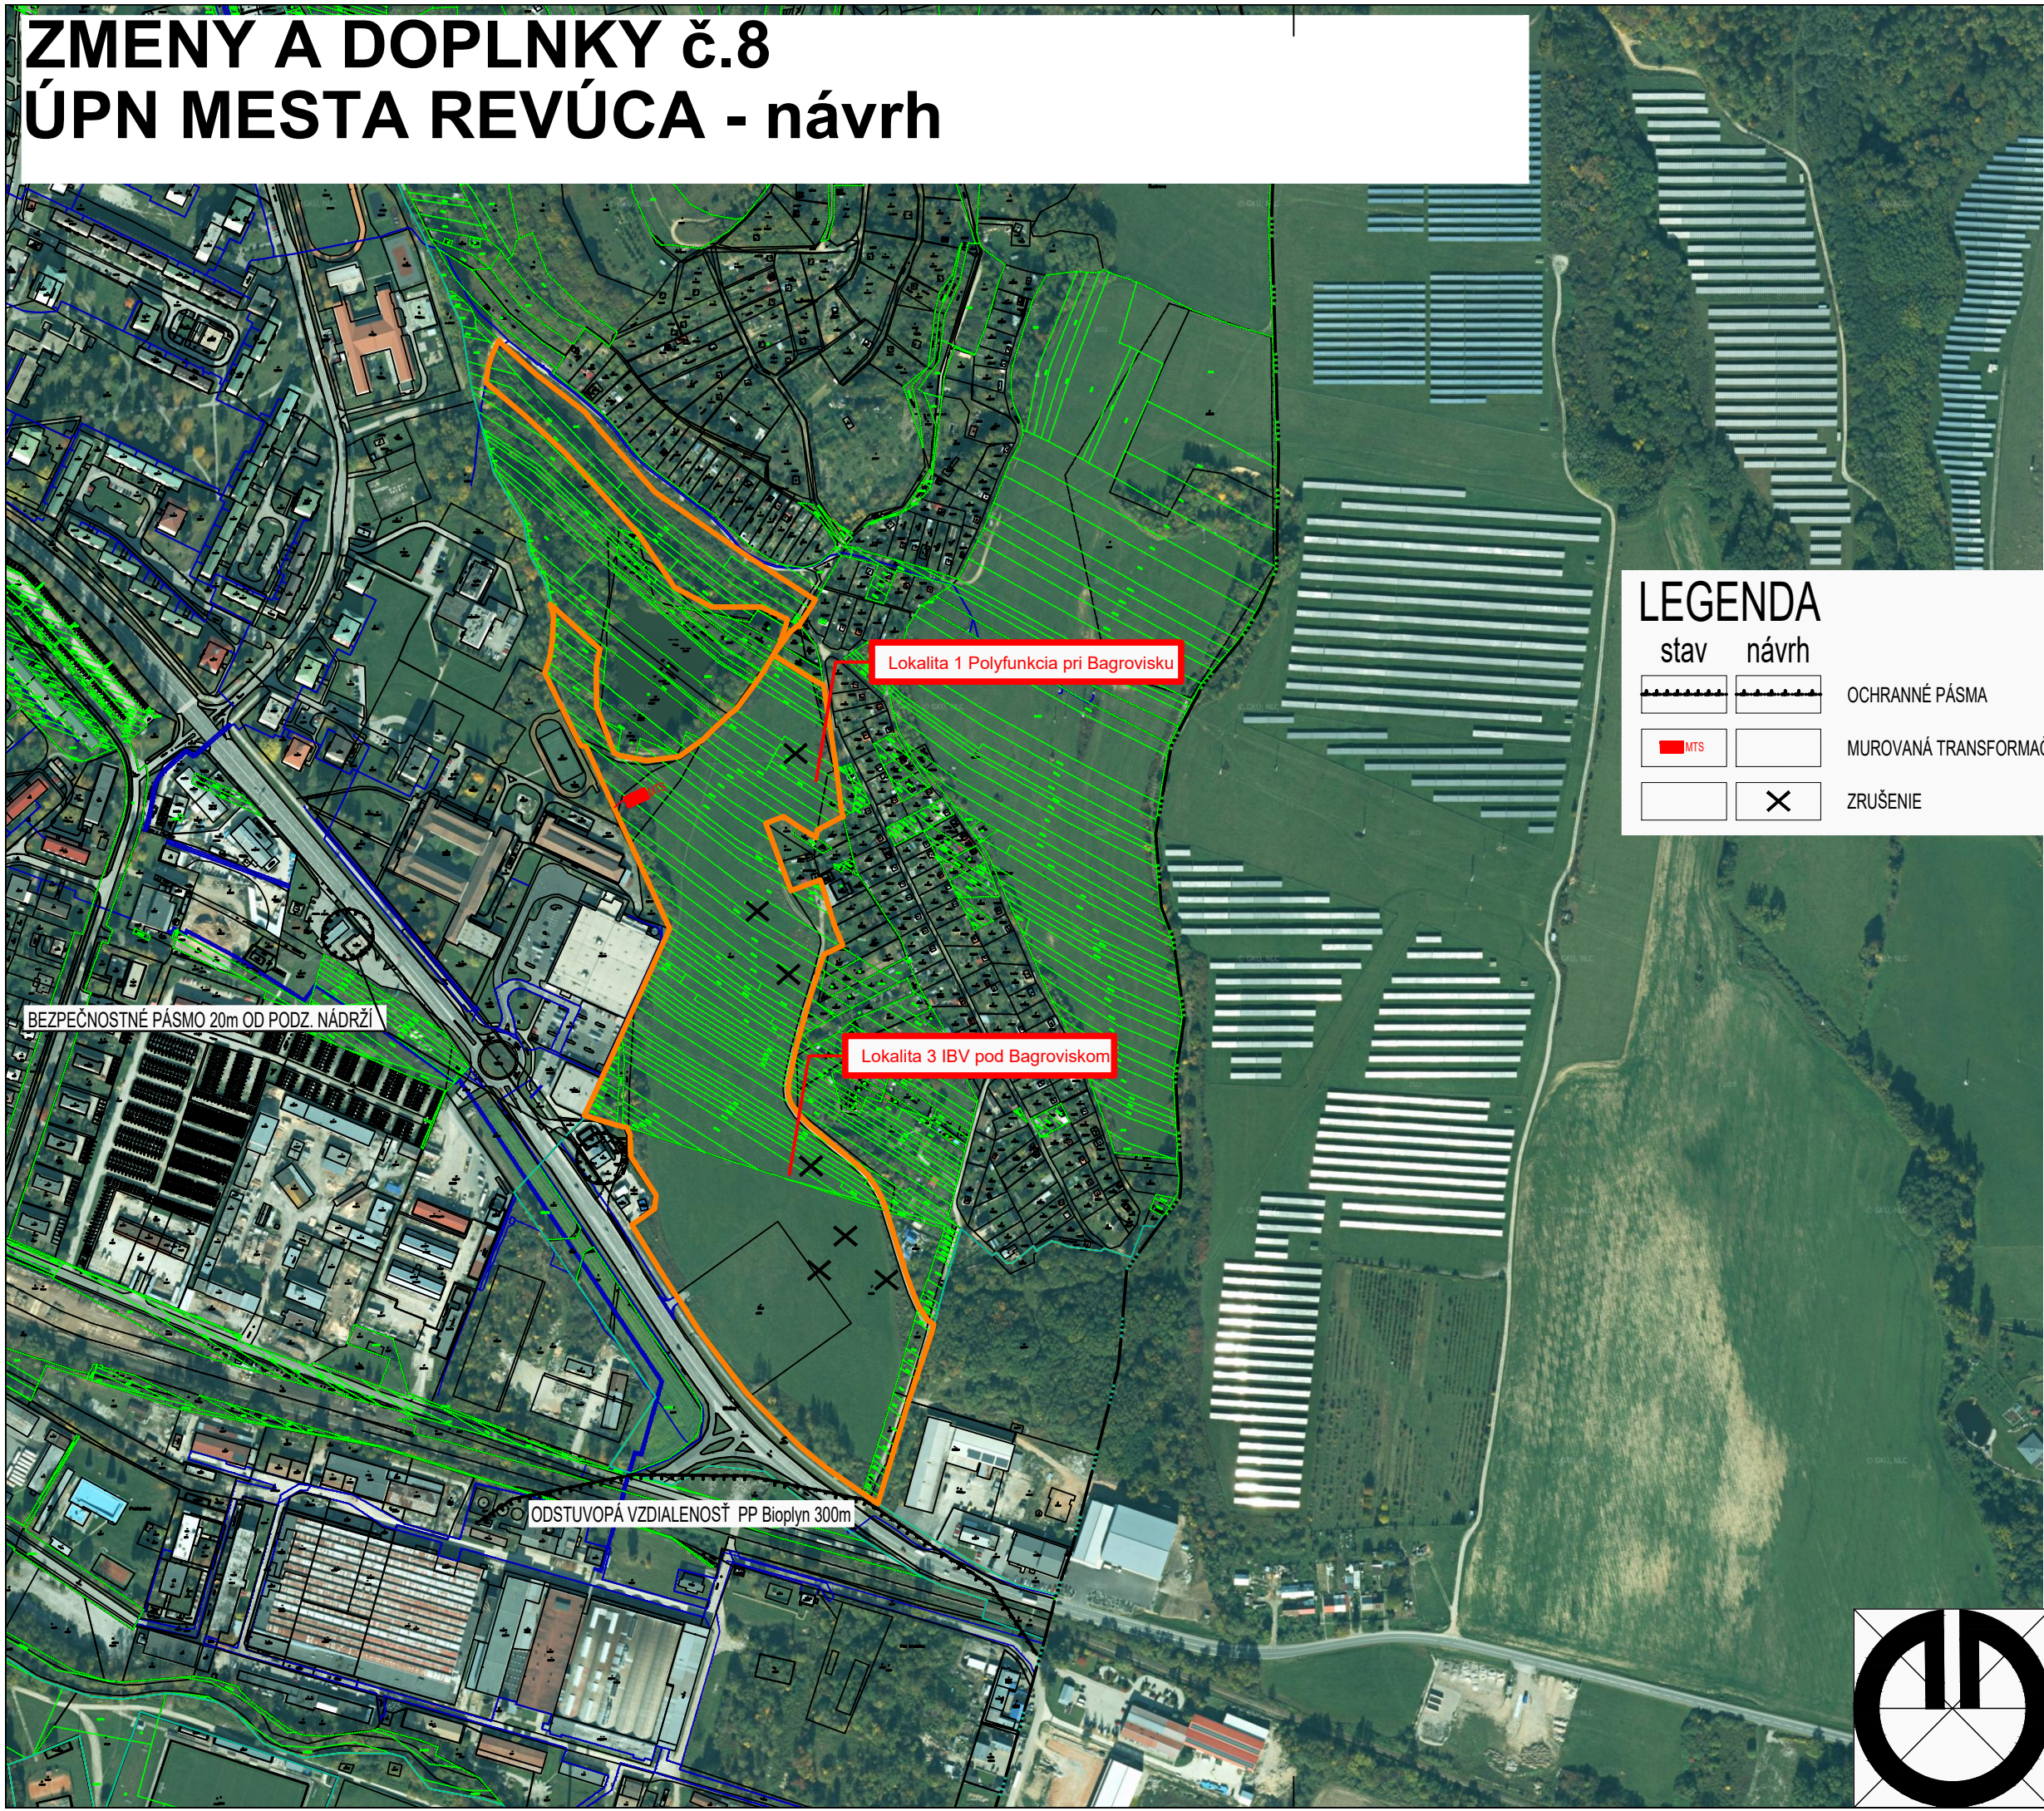

LEGENDA

stav návrh

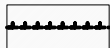

OCHRANNÉ PÁSMA



MUROVANÁ TRANSFORMAČNÁ STANICA (TS)




ZRUŠENIE

BEZPEČNOSTNÉ PÁSMA 20m OD PODZ. NÁDRŽÍ

Lokalita 3 IBV pod Bagroviskom

Lokalita 1 Polyfunkcia pri Bagrovisku

ODSTUVOPÁ VZDIALENOSŤ PP Bioplyn 300m

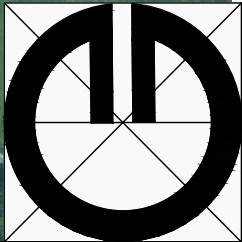

Obsah výkresu:	Zásobovanie elektrickou energiou		
Mierka:	1 : 5000		
Spracovateľ:	Ing. arch. Michal Kuvik		
Obstarávateľ:	Mesto Revúca		
Spolupráca:	Ing. Jana Zemčáková		
Dátum:	09/2025	Číslo výkresu:	5