


ÚPN MESTA REVÚCA V ZNENÍ ZMIEN A DOPLNKOV č.1-7

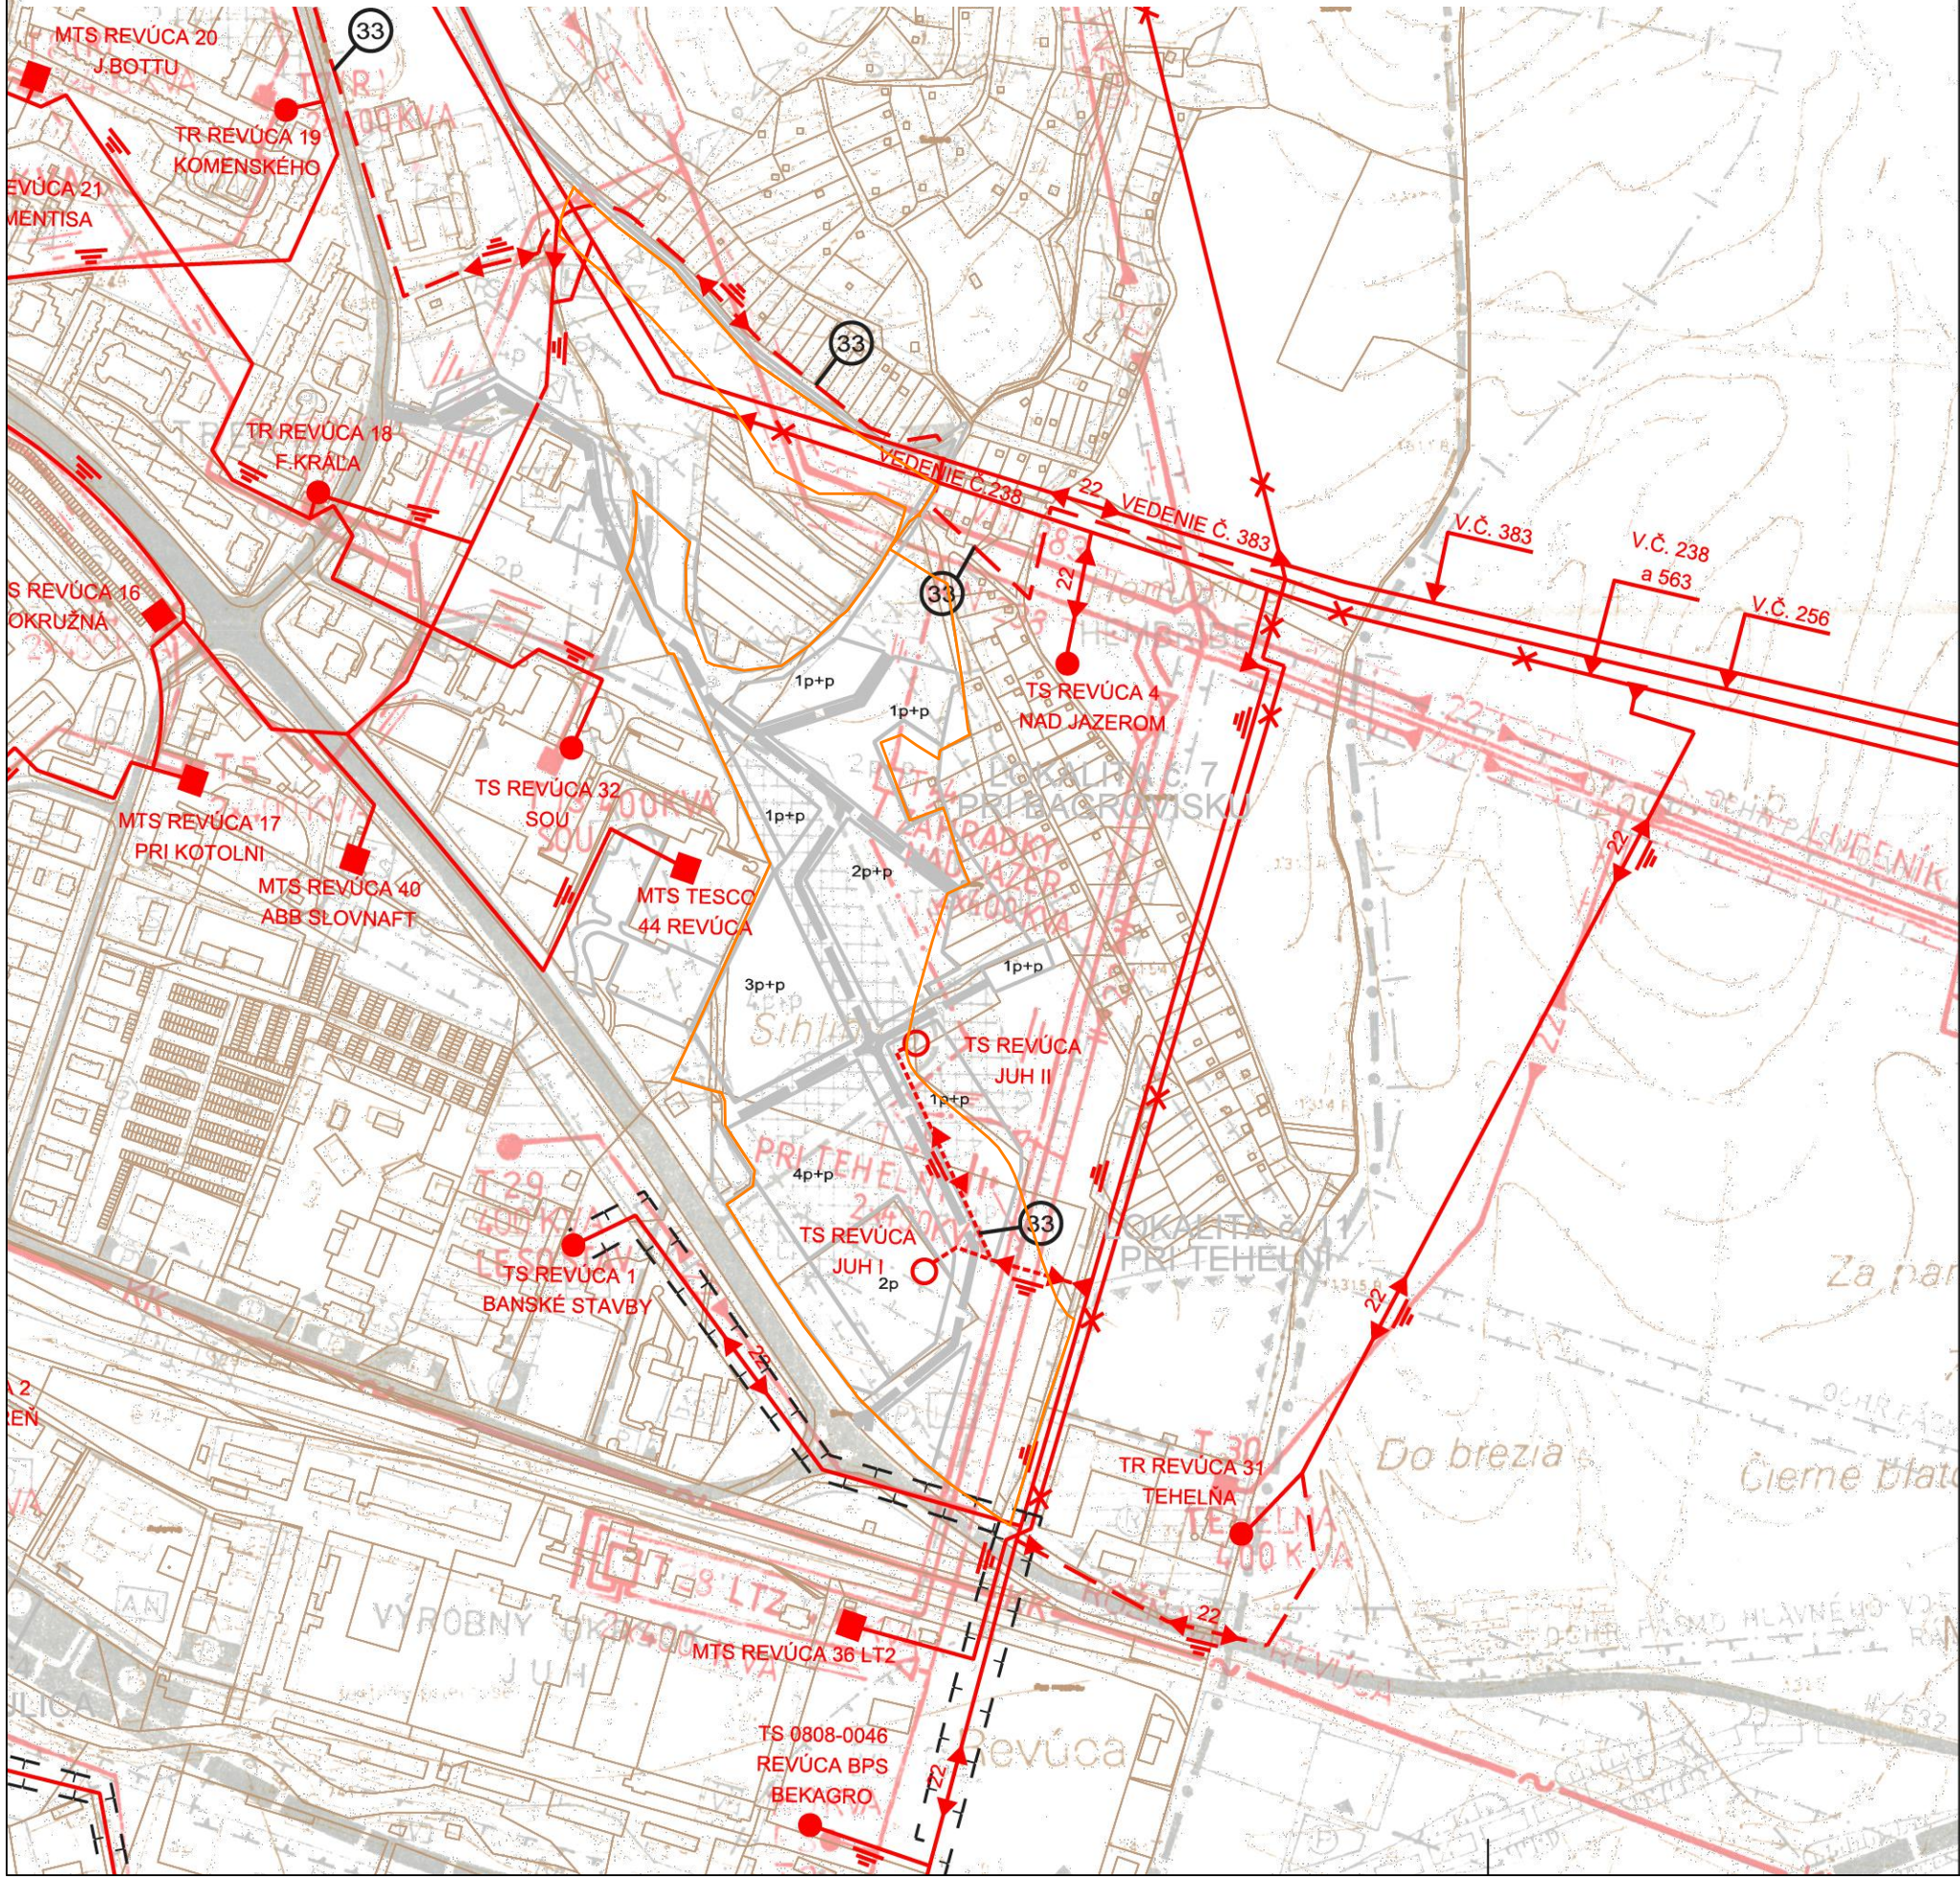

● TS

□

□

○ TS

STOŽIAROVÉ A KISOKOVÉ TRANSFORMAČNÉ STANICE (TS)

ZRUŠENIE, DEMONTÁŽ VN VONKAJŠIEHO ELEKTRICKÉHO VODVODU

OCHRANNÉ PÁSMA 22KV ELEKTRICKÝCH VONKAJŠÍCH VODVODOV

VEREJNO - PROSPEŠNÉ STAVBY

33 NAVRHOVANÉ TRASY A PRELOŽKY JESTVUJÚCICH VONKAJŠÍCH 22KV VODVODOV A PRÍPOJOK, NAVRHOVANÉ TRANSFORMAČNÉ STANICE (TS)

Obsah výkresu:	Zásobovanie elektrickou energiou
Mierka:	1 : 5000
Spracovateľ:	
Obstarávateľ:	Mesto Revúca
Spolupráca:	
Dátum:	Číslo výkresu: 5