


ZMENY A DOPLNKY č.8

ÚPN MESTA REVÚCA - návrh

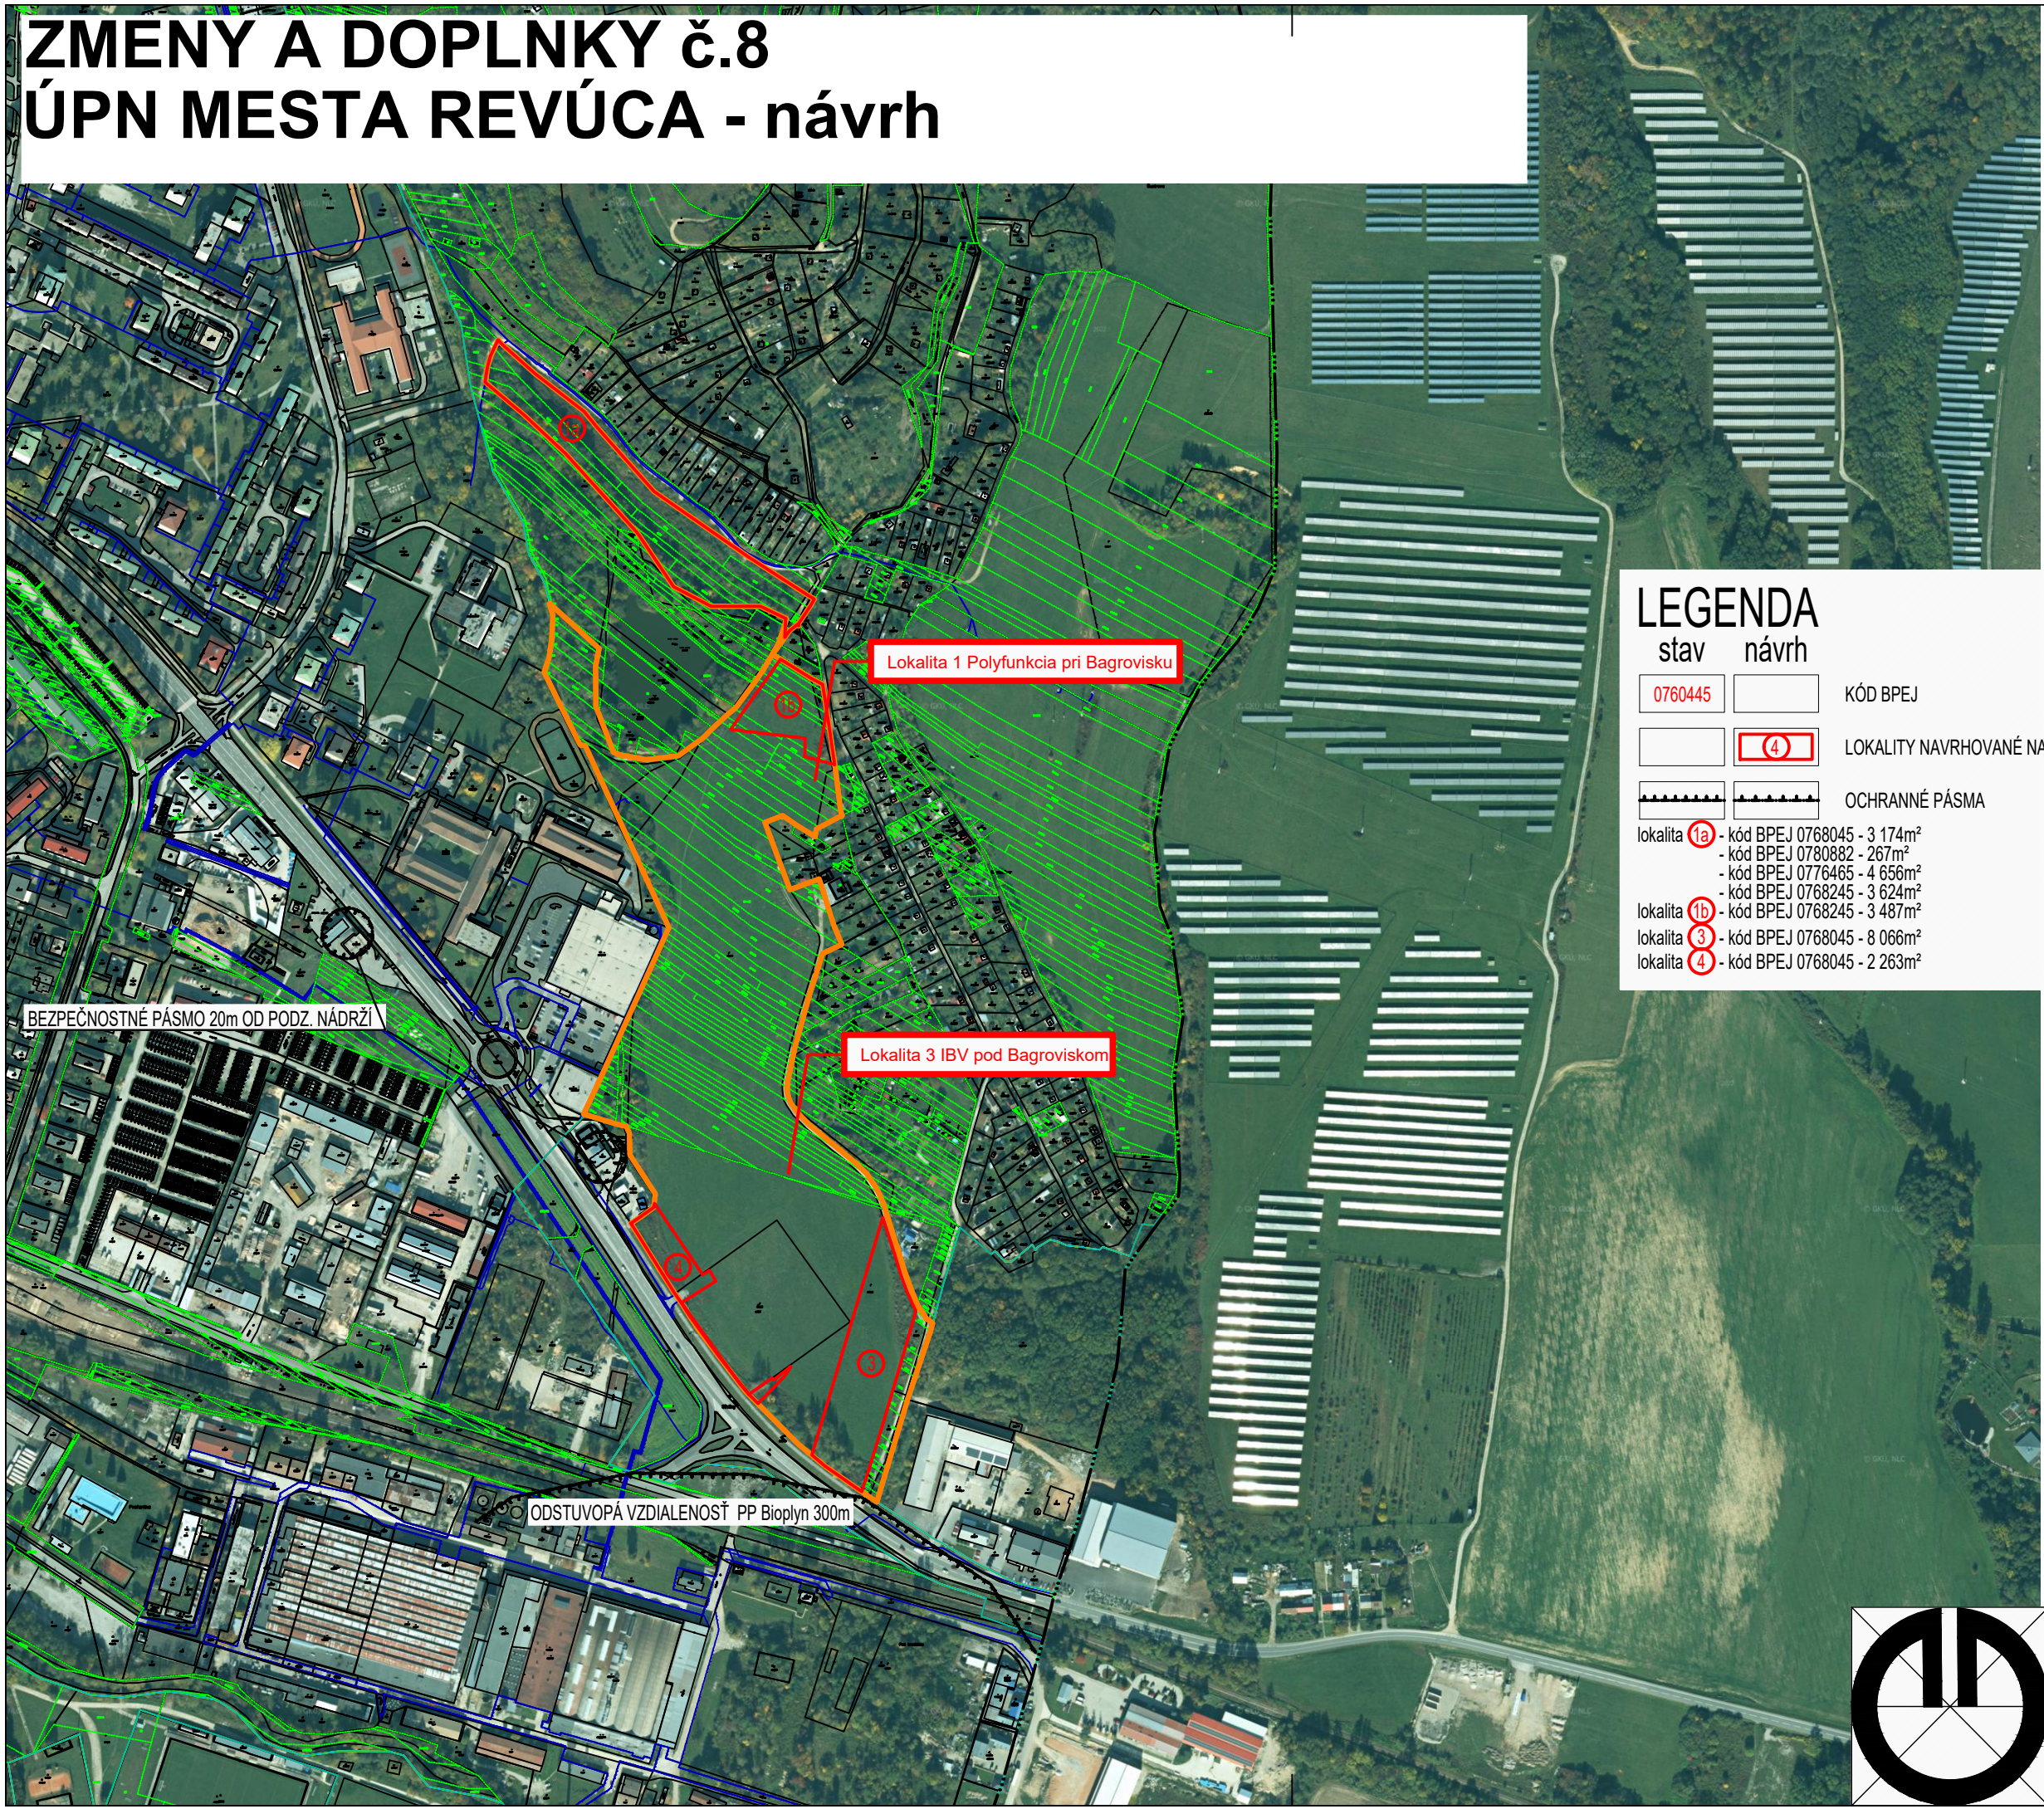

LEGENDA

stav návrh

0760445

KÓD BPEJ

4

LOKALITY NAVRHOVANÉ NA VYŇATIE

OCHRANNÉ PÁSMA

lokalita 1a - kód BPEJ 0768045 - 3 174m²

- kód BPEJ 0780882 - 267m²


- kód BPEJ 0776465 - 4 656m²

- kód BPEJ 0768245 - 3 624m²

lokalita 1b - kód BPEJ 0768245 - 3 487m²

lokalita 3 - kód BPEJ 0768045 - 8 066m²

lokalita 4 - kód BPEJ 0768045 - 2 263m²

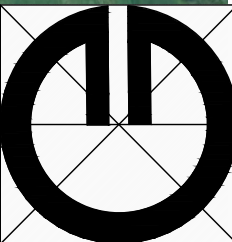

Obsah výkresu:	Vyhodnotenie záberu PP
Mierka:	1 : 5000
Spracovateľ:	Ing. arch. Michal Kuvik
Obstarávateľ:	Mesto Revúca
Spolupráca:	Ing. Jana Zemčáková
Dátum:	09/2025
Číslo výkresu:	6