



ZMENY A DOPLNKY č.8

ÚPN MESTA REVÚCA - návrh

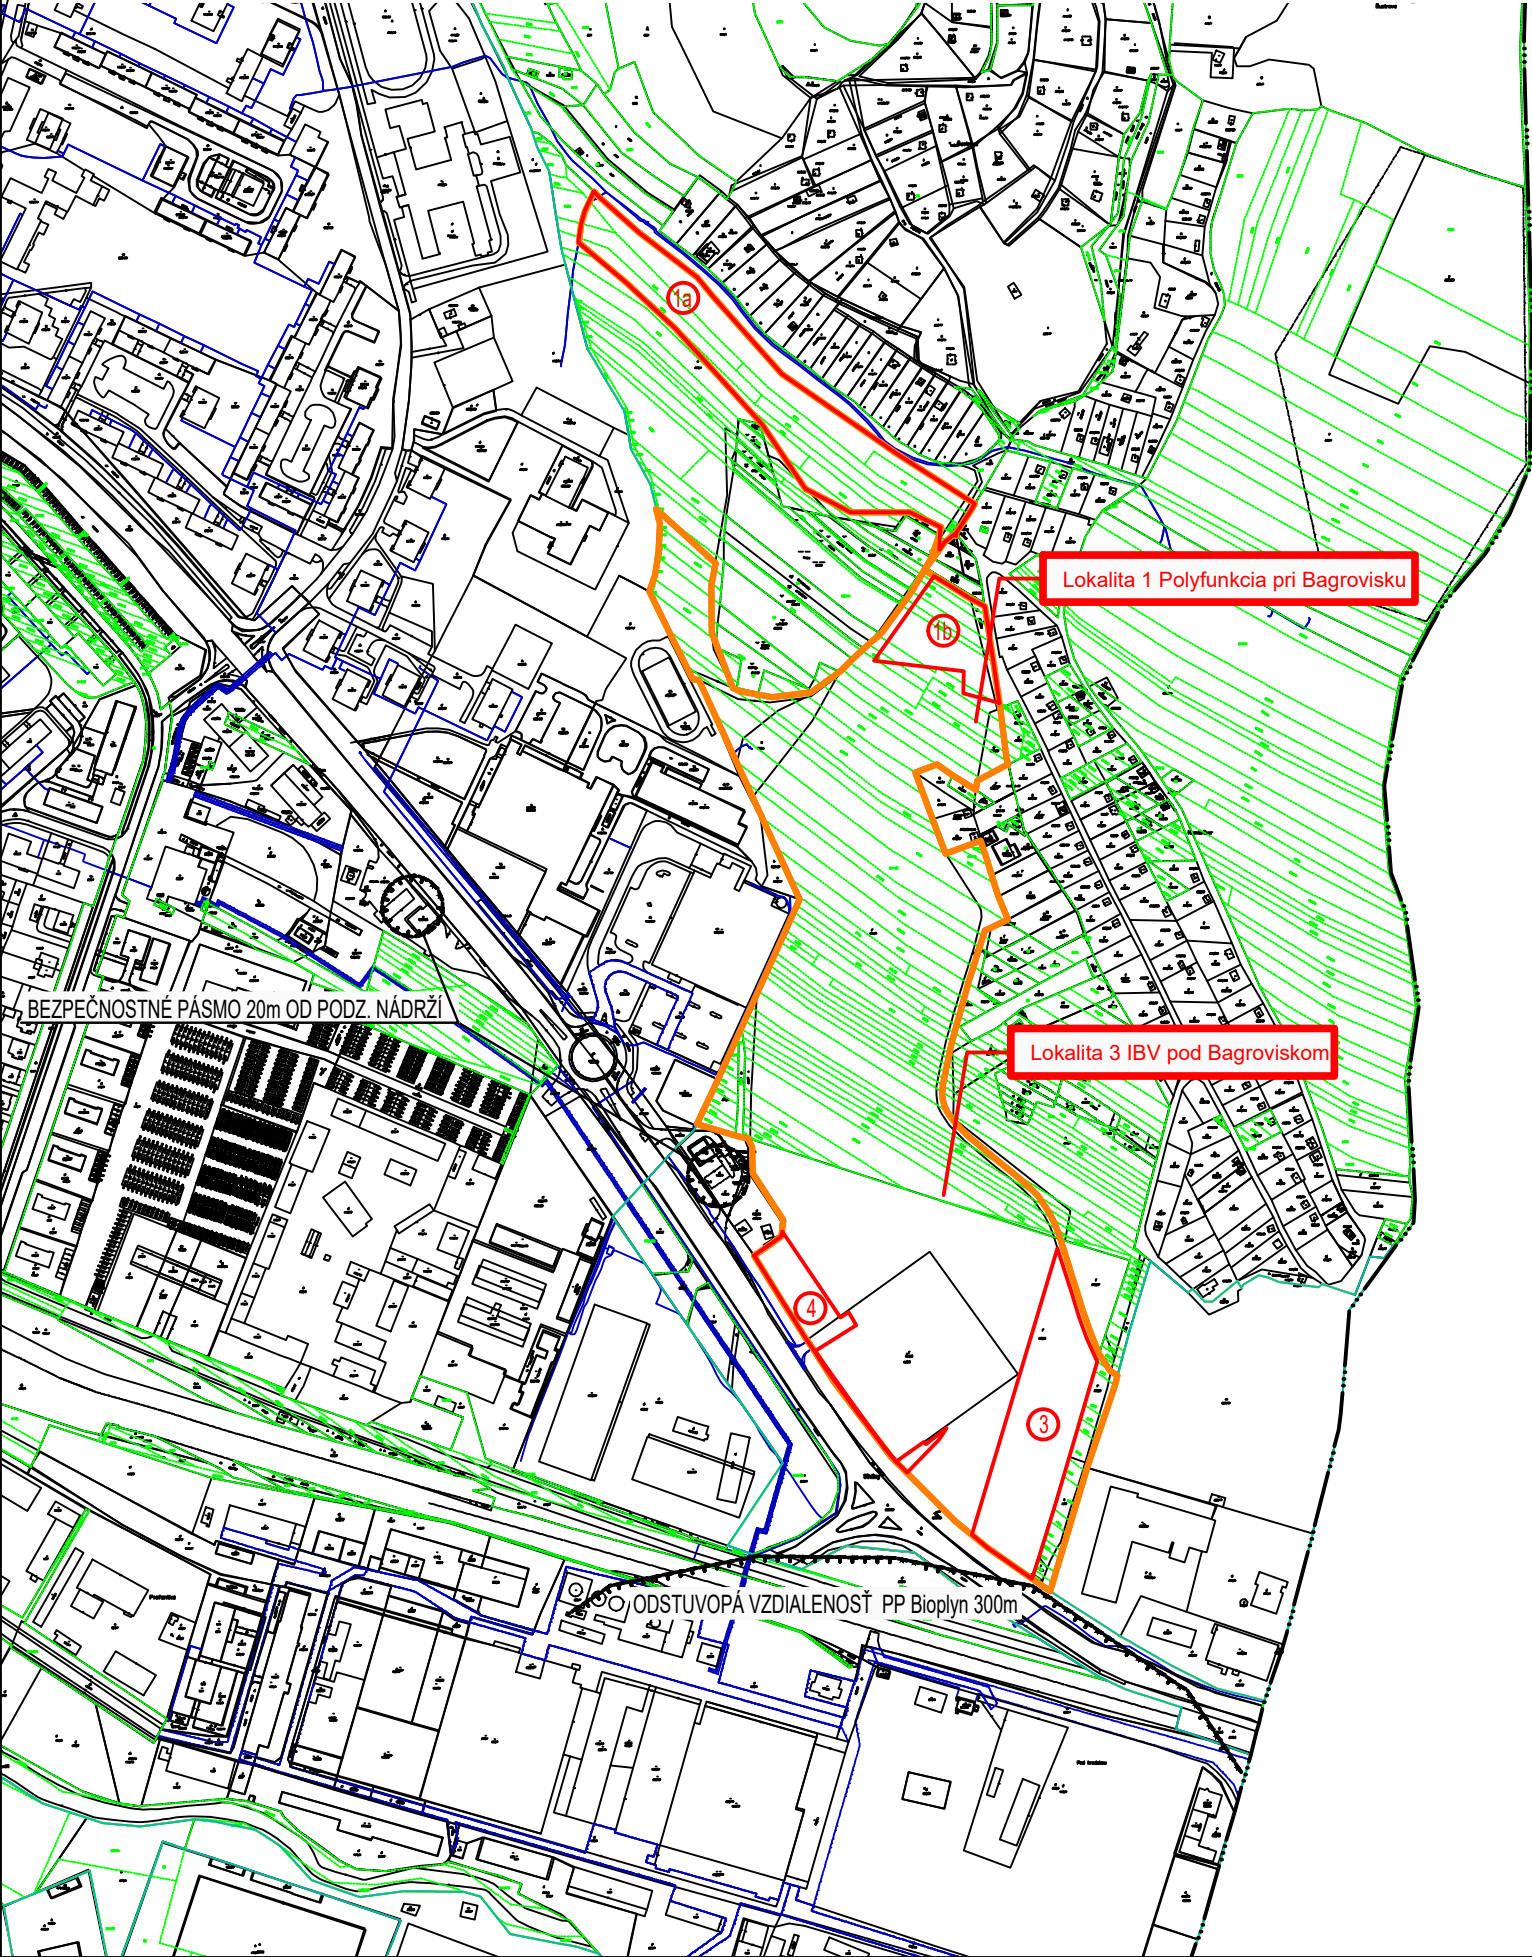

LEGENDA

stav	návrh	
0760445		KÓD BPEJ
	4	LOKALITY NAVRHOVANÉ NA VYŇATIE
		OCHRANNÉ PÁSMO
lokalita 1a	- kód BPEJ 0768045 - 3 174m ² - kód BPEJ 0780882 - 267m ² - kód BPEJ 0776465 - 4 656m ² - kód BPEJ 0768245 - 3 624m ²	
lokalita 1b	- kód BPEJ 0768245 - 3 487m ²	
lokalita 3	- kód BPEJ 0768045 - 8 066m ²	
lokalita 4	- kód BPEJ 0768045 - 2 263m ²	

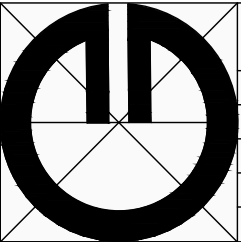

Obsah výkresu:	Vyhodnotenie záberu PP
Mierka:	1 : 5000
Spracovateľ:	Ing. arch. Michal Kuvik
Obstarávateľ:	Mesto Revúca
Spolupráca:	Ing. Jana Zemčáková
Dátum:	09/2025
Číslo výkresu:	6