



ZMENY A DOPLNKY č.8

ÚPN MESTA REVÚCA - návrh

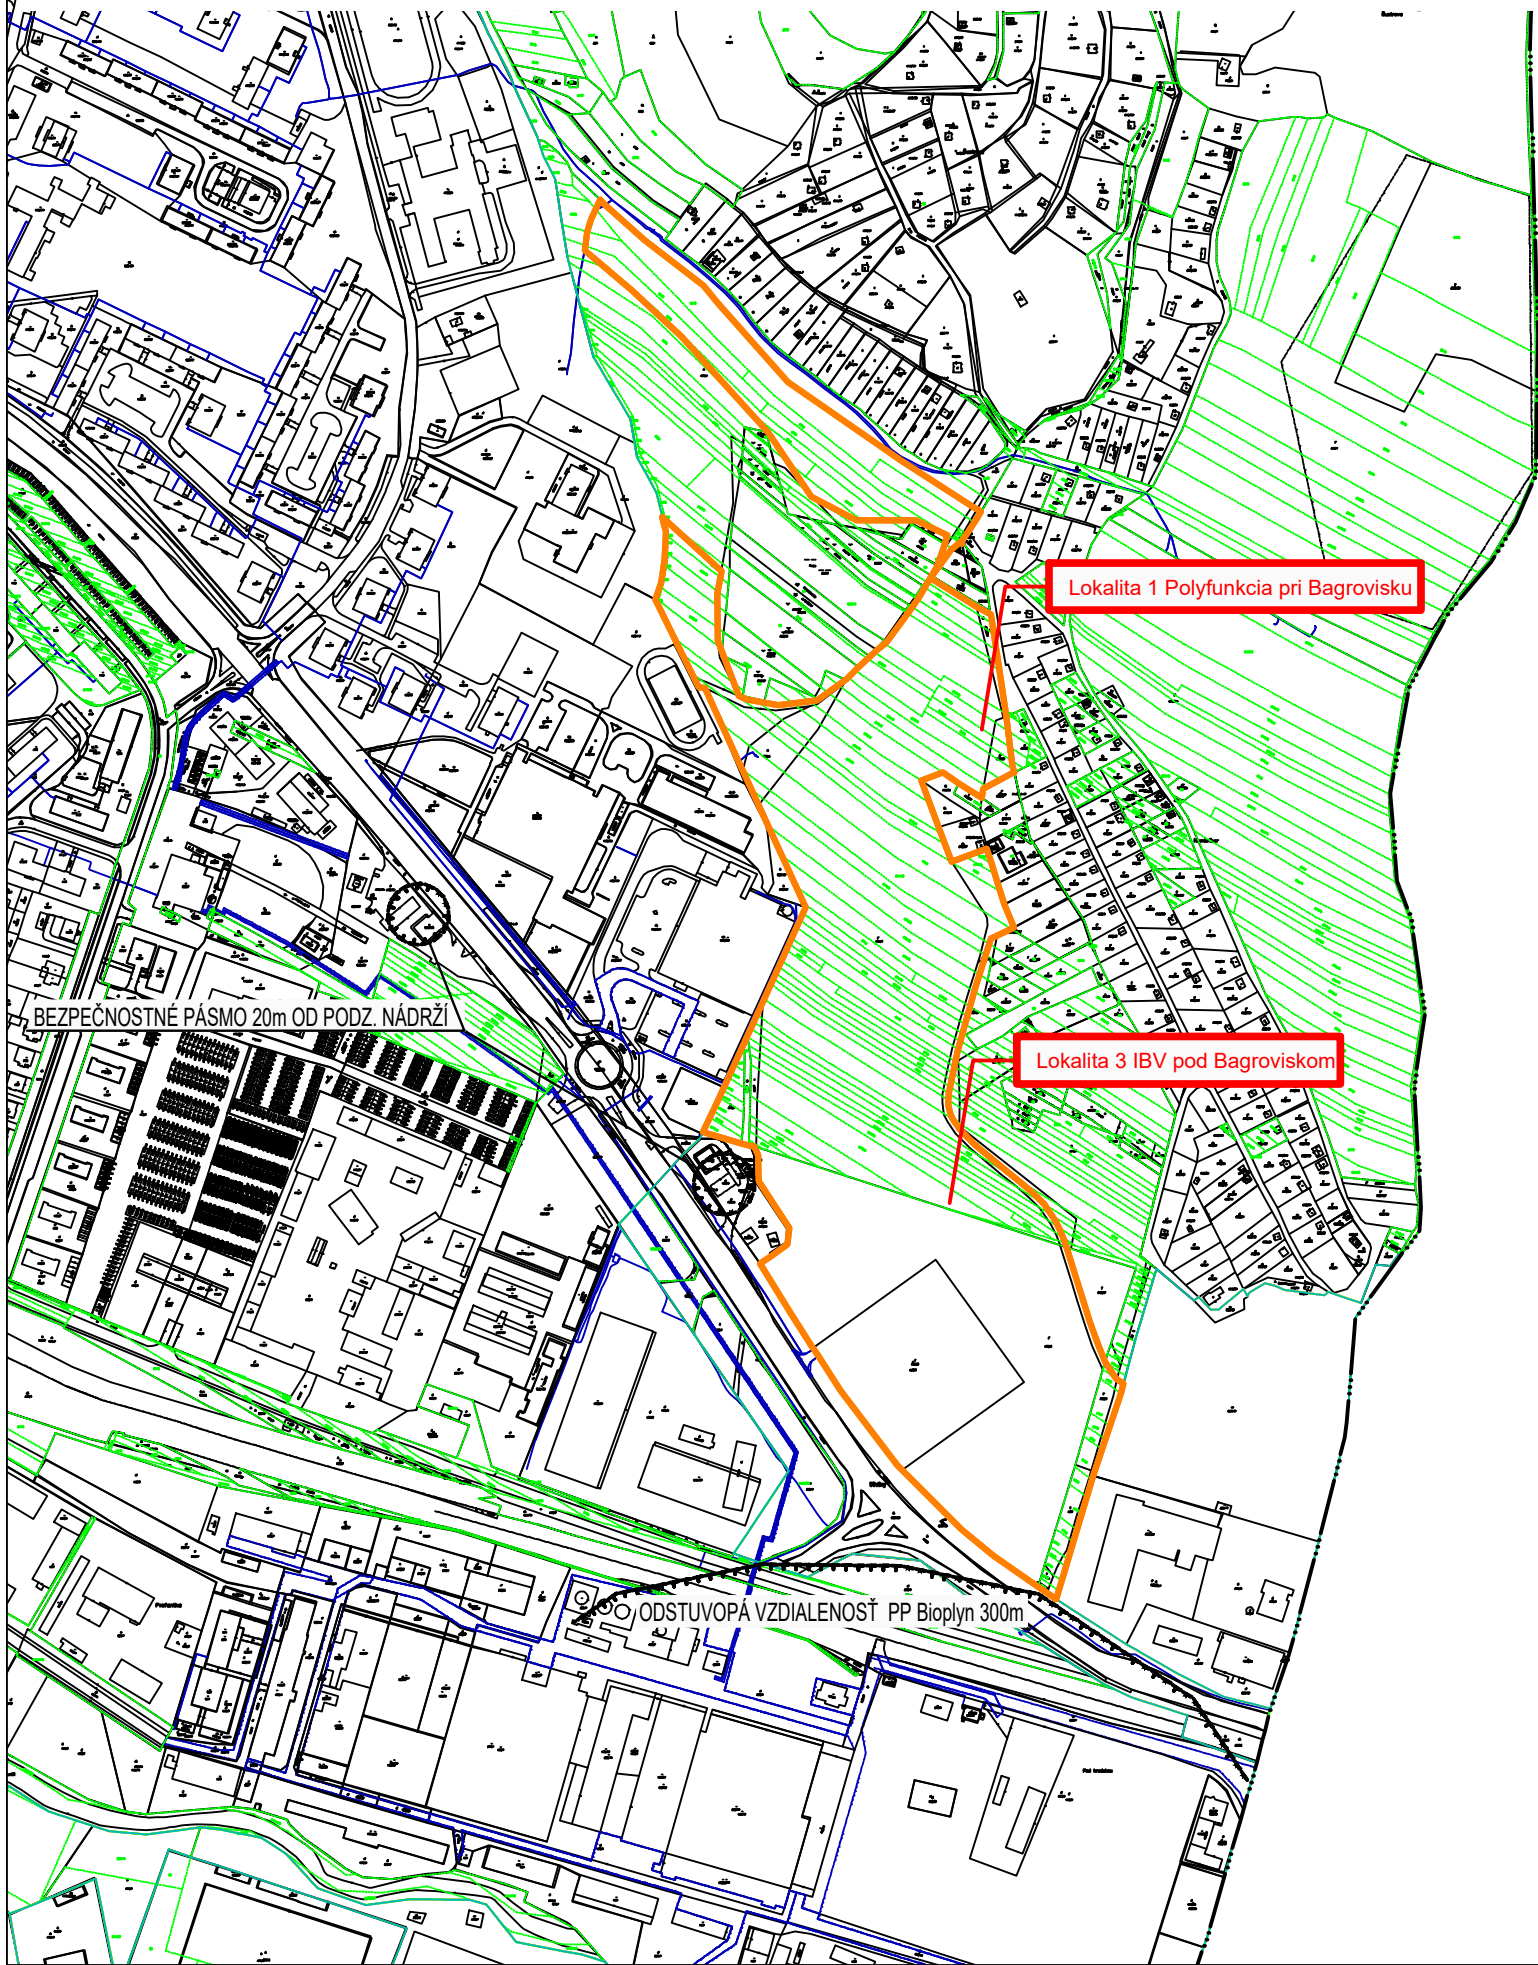

LEGENDA

stav	návrh	
		OCHRANNÉ PÁSMO

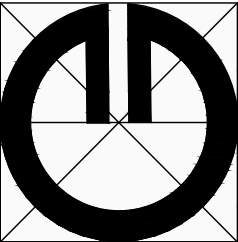

Obsah výkresu:	Výkres ochrany prírody a krajiny
Mierka:	1 : 5000
Spracovateľ:	Ing. arch. Michal Kuvik
Obstarávateľ:	Mesto Revúca
Spolupráca:	Ing. Jana Zemčáková
Dátum:	09/2025
Číslo výkresu:	9