

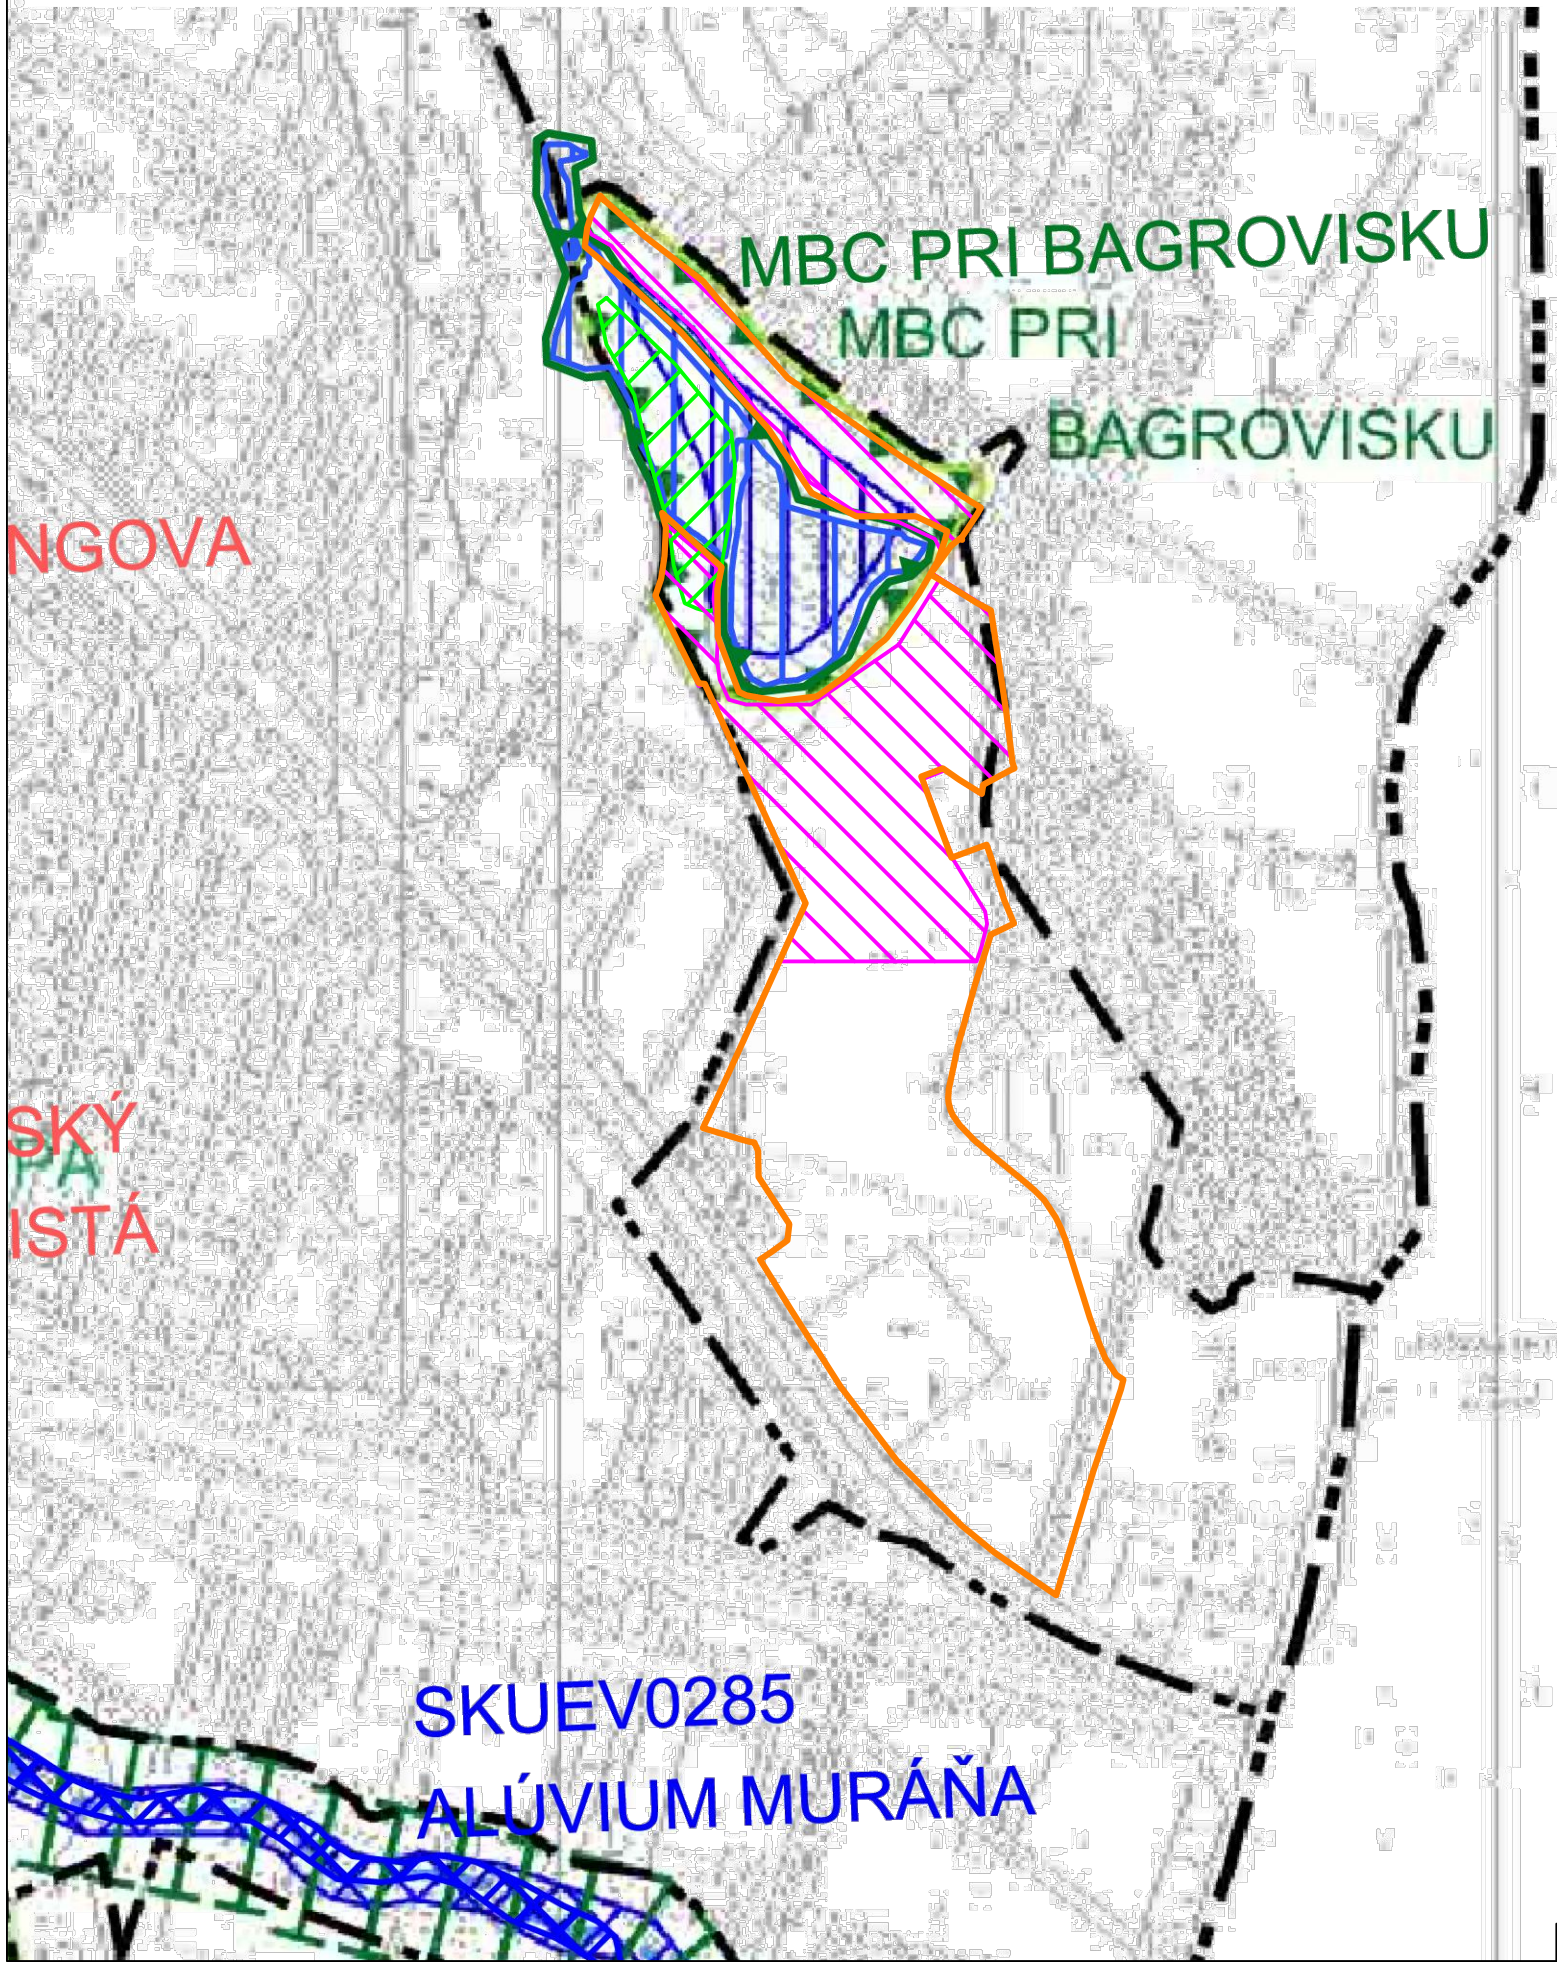
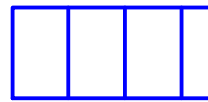


ÚPN MESTÁ REVÚCA V ZNENÍ ZMIEN A DOPLNKOV č.1-7

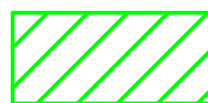

LEGENDA

-  VÝZNAMNÉ MOKRAĎOVÉ LOKALITY
-  PLOCHA S VÝSKYTOM BIOTOPOV (Kr8, Lk10)
-  PLOCHY, KDE SPRÁVA NP MURÁNSKA PLANINA SÚHLASÍ SO ZMENOU FUNKČNÉHO VYUŽITIA ÚZEMIA Z NAVRHOVANÝCH PLÔCH VEREJNEJ A IZOLAČNEJ ZELENÉ A NAVRHOVANÝCH PLÔCH SO ZÁSTAVBOU PRE RODINNÉ DOMY, NA POLYFUNKČNÉ PLOCHY, CESTOVNÝ RUCH A BÝVANIE

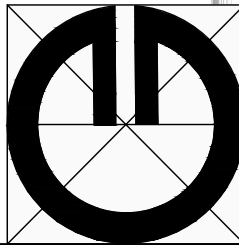

Obsah výkresu:	Výkres ochrany prírody a krajiny	
Mierka:	1 : 5000	
Spracovateľ:		
Obstarávateľ:	Mesto Revúca	
Spolupráca:		
Dátum:		Číslo výkresu: 9