


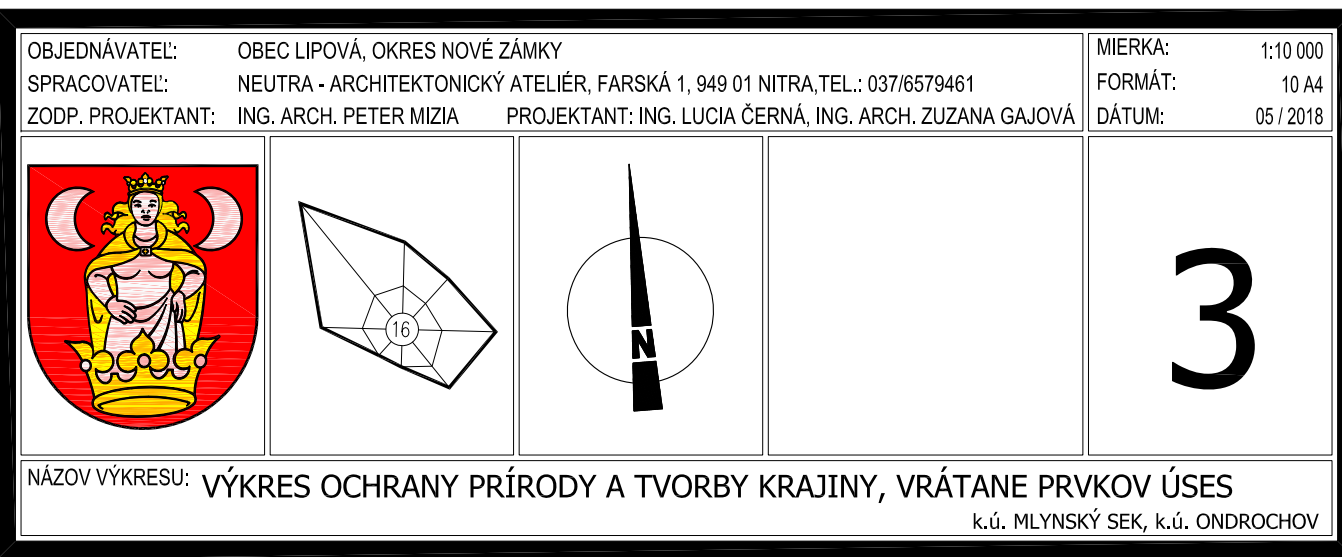

ČÍSLO LOKALITY	VYHRA V	HLAVNÍ FUNKCE V ZMYSLE PLATEČNÉ ÚPO	NAVRHOVANÁ HLAVNÍ FUNKCE V ZMYSLE DOPLNKŮ č. 1	ÚČEL NAVRHOVANÝCH DOPLNKŮ
1 ZAD1	1,5973	PLOCHY A OBLASTI S FUNKCÍ BYTIANA - BV	PLOCHY A OBLASTI S FUNKCÍ BYV, MÍSTNÁ CESTA, PEŠÍ CHODK	ZMENA ORGANIZACE ÚZEMIA
2 ZAD1	0,1188	PLOCHY A OBLASTI S FUNKCÍ BYTIANA - BV, ZELEN ZÁHRAD	PLOCHY A OBLASTI S FUNKCÍ BYTIANA - BV, ÚČELOVÁ CESTA	ZMENA FUNKČNÉHO VÝUŽITIA ÚZEMIA ZMENA ORGANIZACE ÚZEMIA
3 ZAD1	0,6720	ZELEN ZÁHRAD, ORNÁ PŮDA, ÚČELOVÁ CESTA	PLOCHY A OBLASTI S FUNKCÍ BYTIANA - BV, MÍSTNÁ CESTA	ZMENA FUNKČNÉHO VÝUŽITIA ÚZEMIA ZMENA ORGANIZACE ÚZEMIA
4 ZAD1	0,2077	ZELEN ZÁHRAD	PLOCHY A OBLASTI S FUNKCÍ BYTIANA - BV	ZMENA FUNKČNÉHO VÝUŽITIA ÚZEMIA ZMENA ORGANIZACE ÚZEMIA
5 ZAD1	0,1991	PLOCHY A OBLASTI S FUNKCÍ BYTIANA - BV, ZELEN ZÁHRAD	PLOCHY A OBLASTI S FUNKCÍ BYTIANA - BV, ÚČELOVÁ CESTA	ZMENA FUNKČNÉHO VÝUŽITIA ÚZEMIA ZMENA ORGANIZACE ÚZEMIA
6 ZAD1	1,8402	ORNÁ PŮDA	PLOCHY A OBLASTI S FUNKCÍ BYTIANA - BV, MÍSTNÁ CESTA, ÚČELOVÁ CESTA	ZMENA FUNKČNÉHO VÝUŽITIA ÚZEMIA ZMENA ORGANIZACE ÚZEMIA
7 ZAD1	0,2154	PLOCHY A OBLASTI S FUNKCÍ BYTIANA - BV, ZELEN ZÁHRAD	PLOCHY A OBLASTI S FUNKCÍ BYTIANA - BV, ÚČELOVÁ CESTA	ZMENA FUNKČNÉHO VÝUŽITIA ÚZEMIA ZMENA ORGANIZACE ÚZEMIA
8 ZAD1	0,1413	PLOCHY A OBLASTI S FUNKCÍ BYTIANA - BV, ZELEN ZÁHRAD	PLOCHY A OBLASTI S FUNKCÍ BYTIANA - BV, ÚČELOVÁ CESTA	ZMENA FUNKČNÉHO VÝUŽITIA ÚZEMIA ZMENA ORGANIZACE ÚZEMIA
9 ZAD1	0,1536	PLOCHY A OBLASTI S FUNKCÍ BYTIANA - BV, ZELEN ZÁHRAD	PLOCHY A OBLASTI S FUNKCÍ BYTIANA - BV, ÚČELOVÁ CESTA	ZMENA FUNKČNÉHO VÝUŽITIA ÚZEMIA ZMENA ORGANIZACE ÚZEMIA
10 ZAD1	0,4518	ZELEN ZÁHRAD, ÚČELOVÁ CESTA	PLOCHY A OBLASTI S FUNKCÍ BYTIANA - BV, MÍSTNÁ CESTA	ZMENA FUNKČNÉHO VÝUŽITIA ÚZEMIA ZMENA ORGANIZACE ÚZEMIA
11 ZAD1	0,2030	ZELEN ZÁHRAD, MÍSTNÁ CESTA	PLOCHY A OBLASTI S FUNKCÍ BYTIANA - BV	ZMENA FUNKČNÉHO VÝUŽITIA ÚZEMIA ZMENA ORGANIZACE ÚZEMIA
12 ZAD1	0,0516	ZELEN ZÁHRAD	PLOCHY A OBLASTI S FUNKCÍ BYTIANA - BV	ZMENA FUNKČNÉHO VÝUŽITIA ÚZEMIA ZMENA ORGANIZACE ÚZEMIA
13 ZAD1	1,2228	ORNÁ PŮDA	PLOCHY A OBLASTI S FUNKCÍ BYV	ZMENA FUNKČNÉHO VÝUŽITIA ÚZEMIA ZMENA ORGANIZACE ÚZEMIA
14 ZAD1	1,4120	PLOCHY A OBLASTI S FUNKCÍ BYTIANA - BV, MÍSTNÁ CESTA	PLOCHY A OBLASTI S FUNKCÍ BYV, MÍSTNÁ CESTA	ZMENA ORGANIZACE ÚZEMIA
15 ZAD1	0,2460	PLOCHY A OBLASTI S FUNKCÍ BYTIANA - BV, ZELEN ZÁHRAD	PLOCHY A OBLASTI S FUNKCÍ BYTIANA - BV	ZMENA FUNKČNÉHO VÝUŽITIA ÚZEMIA

OBJEDNÁVATEL: SPRACOVATEL: ZODP. PROJEKTANT:		OBEC LIPOVÁ, OKRES NOVÉ ZÁMKY NEUTRA - ARCHITEKTONICKÝ ATÉLIER, FARŠKÁ 1, 949 01 NITRA, TEL.: 037/6579461 ING. ARCH. PETER MIZIA		MIERKA: 1:10 000 FORMAT: 12 44 DÁTUM: 10 / 2025	
PROJEKTANT: ING. LÚCIA ČERNÁ					
					
NÁZOV VÝKRESU: VÝKRES OCHRANY PŘÍRODY A TVORBY KRAJINY, VRÁTANE PRVKOV ÚSES k.ú. MLYNSKÝ SEK, k.ú. ONDROCHOV					