



VZOROVÝ PRIEČNY REZ  
ÚČELOVÁ KOMUNIKÁCIA  
M 1:50

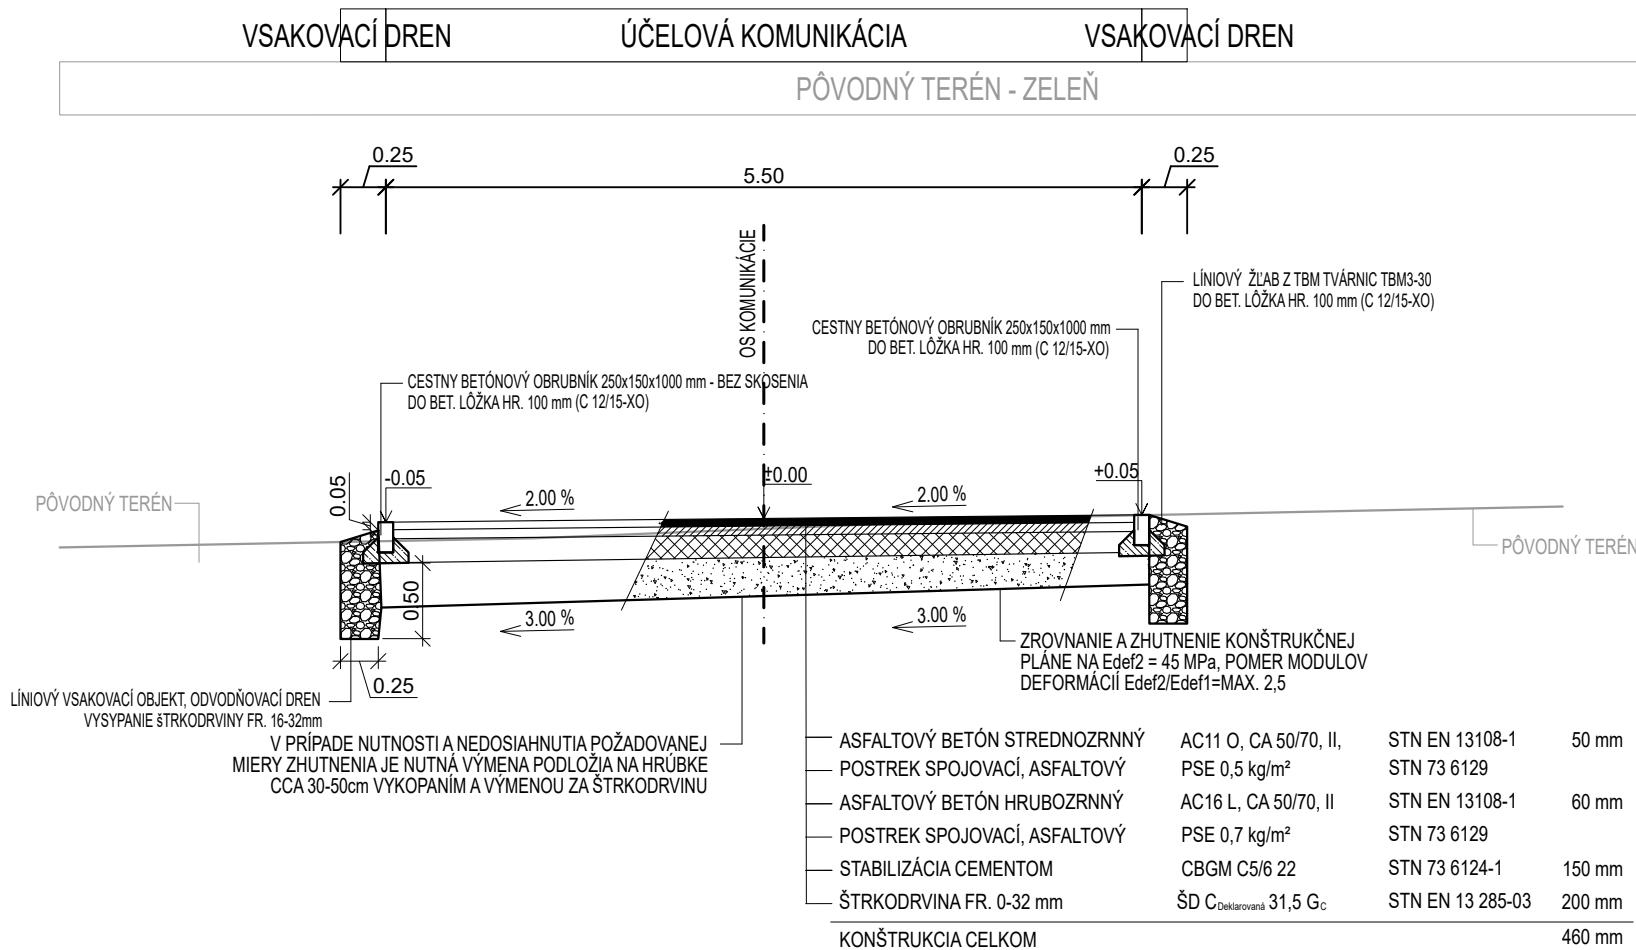

DETAIL  
ULOŽENI OBRUBNÍKA BEZ SKOSENIA  
M 1:20

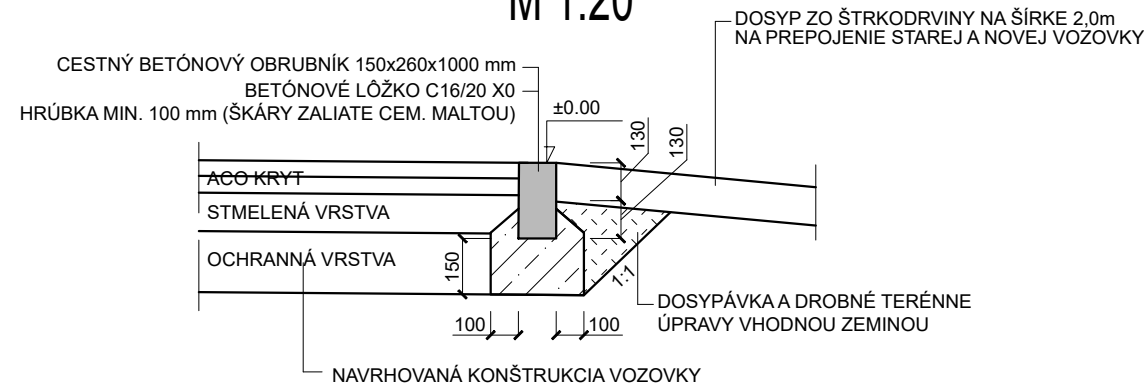

|                                                                  |                 |                       |   |
|------------------------------------------------------------------|-----------------|-----------------------|---|
| MANAŽÉR PROJEKTU:                                                | ING. PETER VONŠ |                       | <br>PPAN group s.r.o.<br>Antona Bernoláka 2181/52, 010 01 Žilina<br>+421 904 274 782<br>vons.peter@gmail.com |
| NAVRHOVAL, VYPRACOVAL:                                           | ING. PETER VONŠ |                       |   |
| ZODPOVEDNÝ PROJEKTANT:                                           | ING. PETER VONŠ |                       |   |
| KONTROLOVAL:                                                     | ING. PETER VONŠ |                       |   |
| KRAJ: ŽILINSKÝ                                                   | OKRES: ŽILINA   | KAT. ÚZEMIE: BITAROVÁ |   |
| INVESTOR: združenie vlastníkov v zastúpení Ing. Angelika Letková |                 |                       |   |
| NÁZOV STAVBY:                                                    |                 |                       |   |
| <b>IBV ZÁBREŽIE - technická infraštruktúra, Bitarová</b>         |                 |                       | ČÍSLO ZÁKAZKY: V23-173   |
|                                                                  |                 |                       | DÁTUM: 05/2025   |
|                                                                  |                 |                       | STUPEŇ: DÚR+DSP   |
|                                                                  |                 |                       | MIERKA: 1:50,20   |
| STAVEBNÝ OBJEKT: účelové prístupové cesty                        |                 |                       | FORMÁT: 2xA4   |
| NÁZOV VÝKRESU: VZOROVÉ PRIEČNE REZY + DETAILS                    |                 |                       | ČÍSLO PRÍLOHY: 04   |
|                                                                  |                 |                       | SÚPRAVA:   |