

DRUH POZEMKOV
ÚZEM. EVIDENČ. JEDNOTKA
OKRES:
KRAJ

TRÁVNATÝ POVRCH
BITAROVÁ

ZILINA
ZILINSKÝ

Pozdĺžny profil CESTA A M 1:1000/100
Rozsah: km 0,00000 - km 0,103 53

SKLONOVÉ POMERY


KÓTY NIVELETY

KÓTY TERÉNU

POROVNÁVACIA ROVINA

STANIČENIE v km

SMEROVÉ POMERY

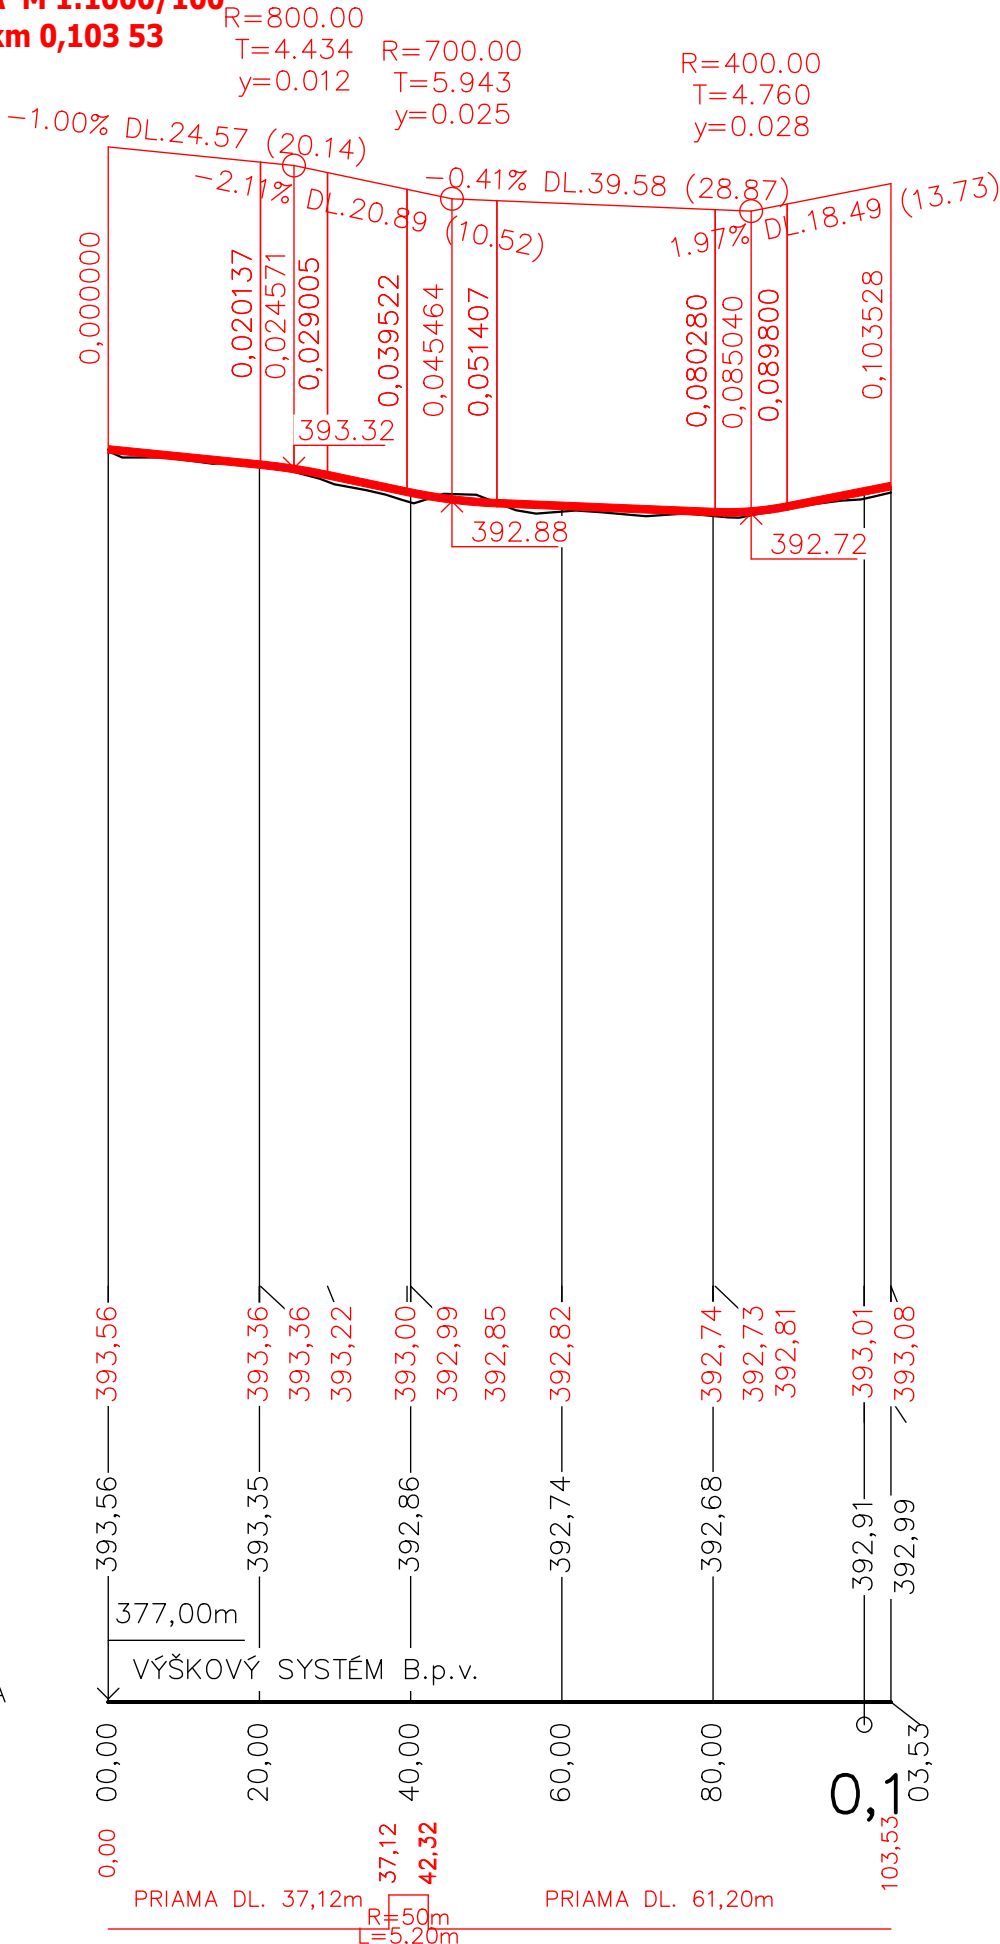

DRUH POZEMKOV
ÚZEM. EVIDENČ. JEDNOTKA
OKRES:
KRAJ

TRÁVNATÝ POVRCH
BITAROVÁ

ZILINA
ZILINSKÝ

Pozdĺžny profil CESTA B M 1:1000/100
Rozsah: km 0,00000 - km 0,132 52

SKLONOVÉ POMERY


KÓTY NIVELETY

KÓTY TERÉNU

POROVNÁVACIA ROVINA

STANIČENIE v km

SMEROVÉ POMERY

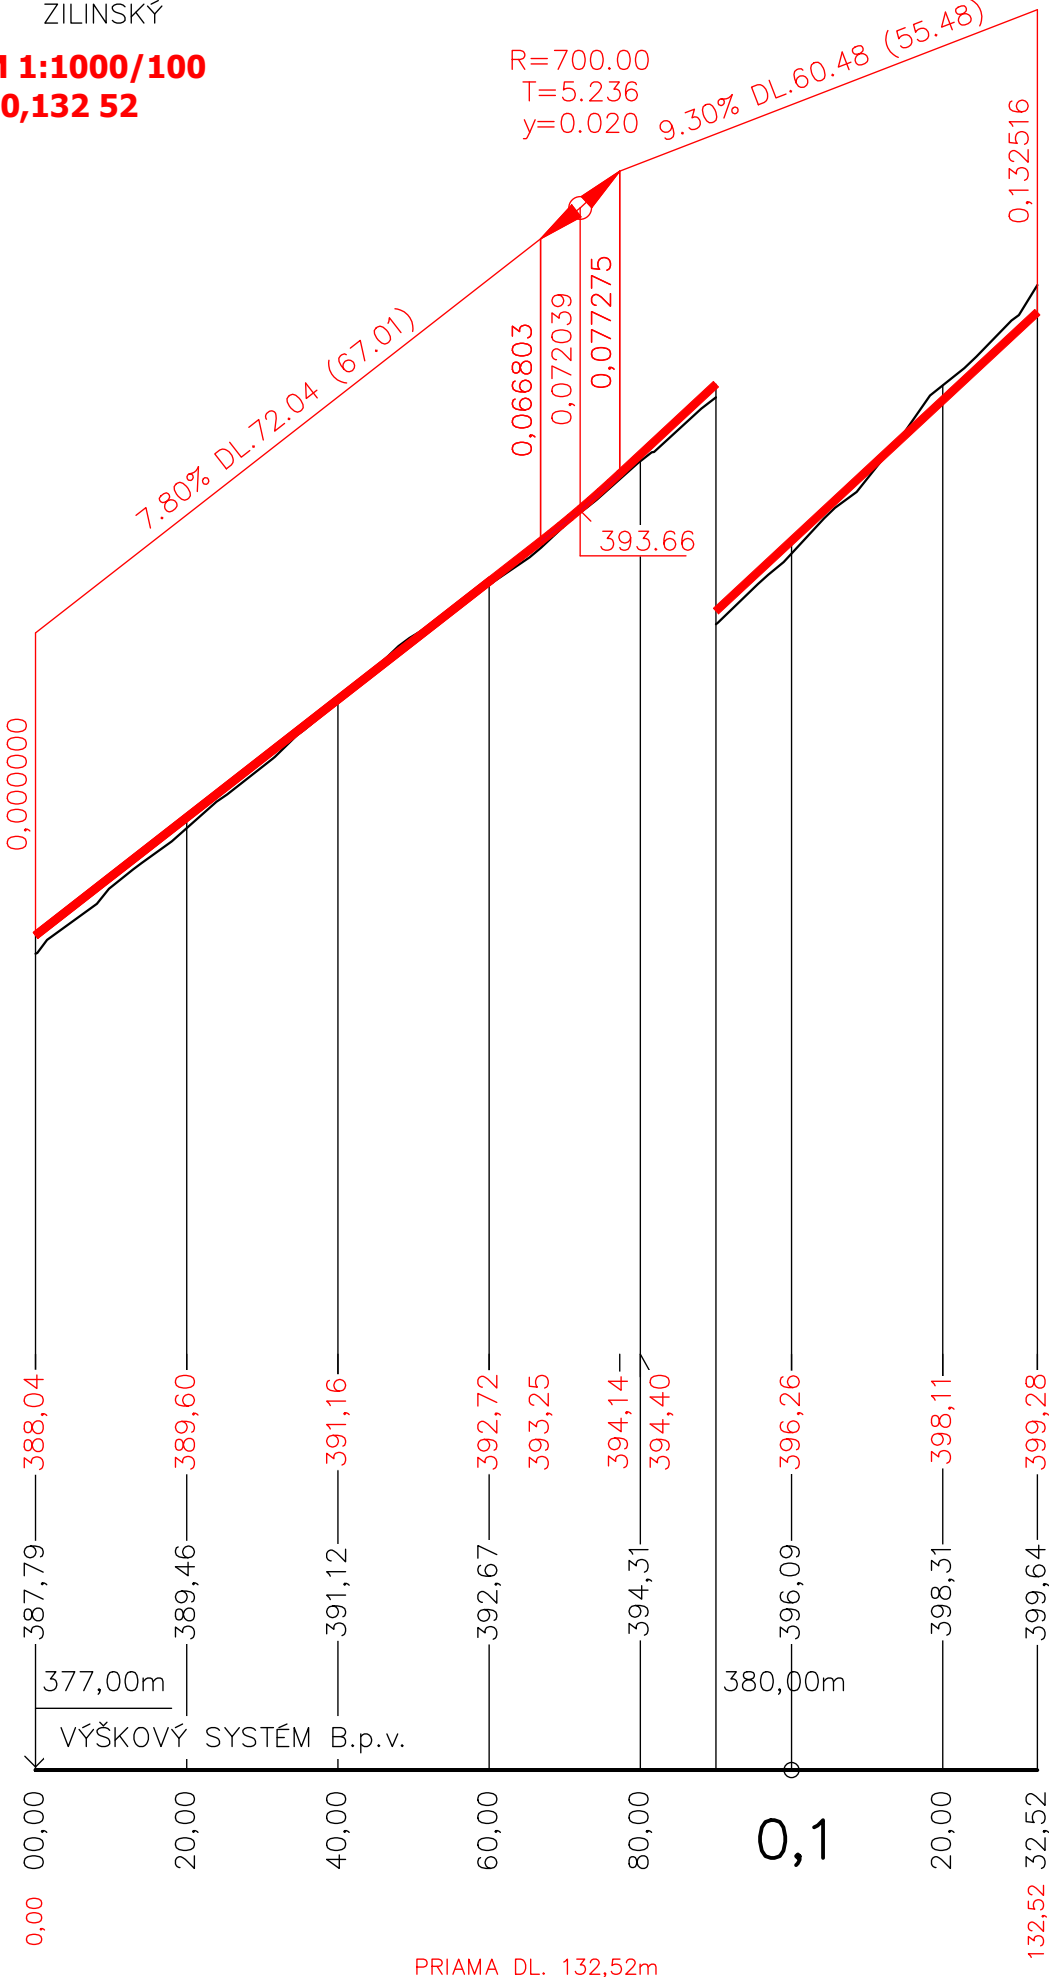

MANAŽÉR PROJEKTU:	ING. PETER VONŠ	
NAVRHOVAL, VYPRACOVAL:	ING. PETER VONŠ	
ZODPOVEDNÝ PROJEKTANT:	ING. PETER VONŠ	
KONTROLOVAL:	ING. PETER VONŠ	
KRAJ: ŽILINSKÝ	OKRES: ŽILINA	KAT. ÚZEMIE: BITAROVÁ
INVESTOR: združenie vlastníkov v zastúpení Ing. Angelika Letková		
NÁZOV STAVBY:		ČÍSLO ZÁKAZKY: V23-173
IBV ZÁBREŽIE - technická infraštruktúra, Bitarová		DÁTUM: 05/2025
		STUPEŇ: DÚR+DSP
		MIERKA: 1:1000/100
STAVEBNÝ OBJEKT: účelové prístupové cesty	FORMÁT: 3x44	
NÁZOV VÝKRESU: POZDĹŽNE PROFILY	ČÍSLO PRÍLOHY: 07	SÚPRAVA: