


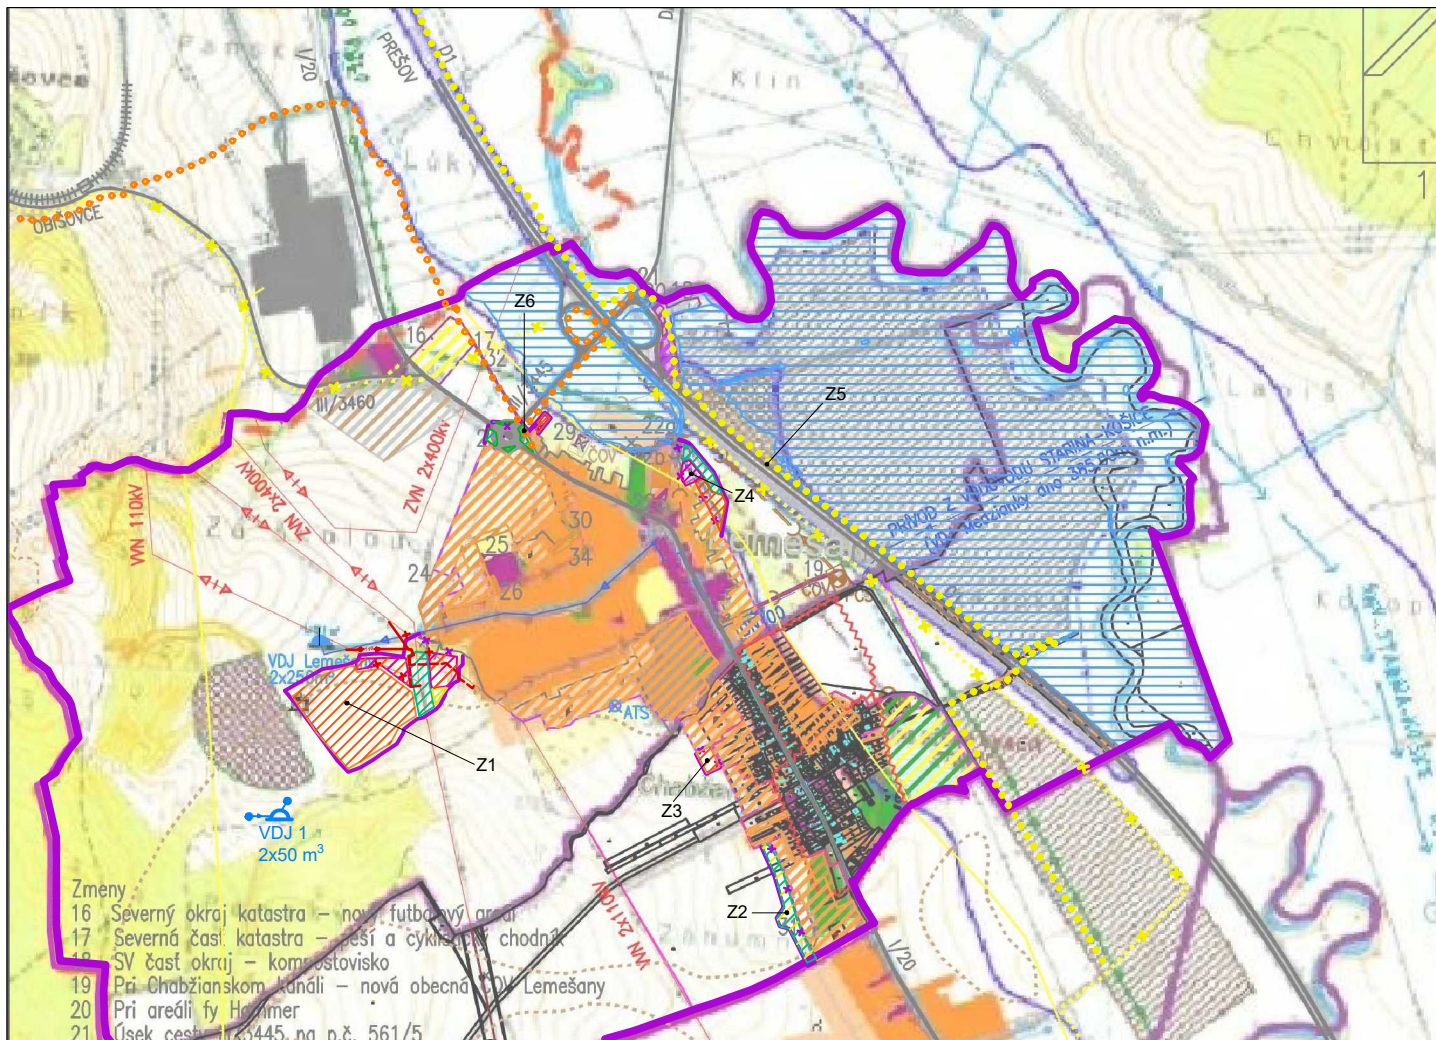


LEGENDA:

STAV	NÁVRH	
		Hranica katastrálneho územia obce Lemešany a Chabžany
		Rozšírenie hranice zastavaného územia obce Lemešany a Chabžany a zrušenie schváleného rozšírenia hranice
		Obytné územie- plochy bývania
		Obytné územie- plochy polyfunkcie občianskej vybavenosti a bývania
		Obytné územie- plochy občianskej vybavenosti
		Obytné územie- plochy polyfunkcie verejnej zelene, športu a rekreácie
		Obytné územie- plochy zelene bez možnosti výstavby objektov
		Obytné územie- plocha pre križovatku ciest I. triedy, III. triedy a miestnej cesty
		Cyklistický chodník "EUROVELO 11" a zrušenie schválenej trasy
		Regionálny cyklistický chodník - spojenie cyklochodníka "EUROVELO 11" s obcami Lemešany a Obišovce
		Zmena trasovania časti vzdušného elektrického vedenia VVN 110 kV a zrušenie časti jeho existujúceho vedenia v navrhovanom obytном území
		Podzemné káblové elektrického vedenia VVN 110 kV v navrhovanom obytном území
		Vodojem pre 1. tlakové pásmo s podzemnými vodárenskými zdrojmi pitnej vody

- Z1- Zmeny v lokalite "Hôrka"
Z2- Zmeny v lokalite "Na Chabžanskom chotári"
Z3- Zmeny v lokalite "Pod družstvom"
Z4- Zmeny v lokalite "Čaturky"
Z5- Zmena trasovania cyklistického chodníka "EUROVELO 11"
Z6- Zmeny v lokalite "Povrasky, Šírňava a Močiar"

POZNÁMKA:

Podrobný popis navrhovaných zmien a doplnkov v jednotlivých lokalitách je vo výkresoch č.2.1.- 2.5. a v legende L2

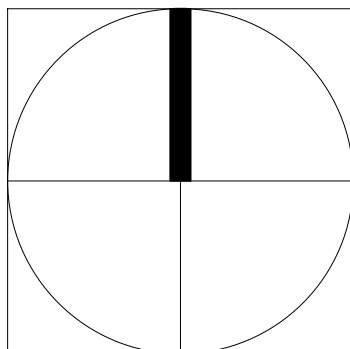

SPOLOČNÝ ÚZEMNÝ PLÁN OBCÍ LEMEŠANY, JANOVÍK, BRETEJOVCE, SENIAKOVCE- ZMENY A DOPLNKY Č.3 ÚPN- O LEMEŠANY

OBJEDNÁVATEĽ :	Obec Lemešany		
ZODPOVEDNÝ PROJEKTANT :	Ing. arch. Mariana Šimková		
SPOLUPRÁCA :	Ing. Peter Beke		
ODBORNÍ PROJEKTANTI A KONZULTANTI :	Ing. Marián Pekarovič, Ing. Július Furmaník, Ing. Jaroslav Lipták, Ing. Michal Nagy		
MIERKA: 1 : 25 000	FORMÁT: A4	DÁTUM : august 2025	
ŠIRŠIE VZŤAHY			VÝKRES Č. 1