



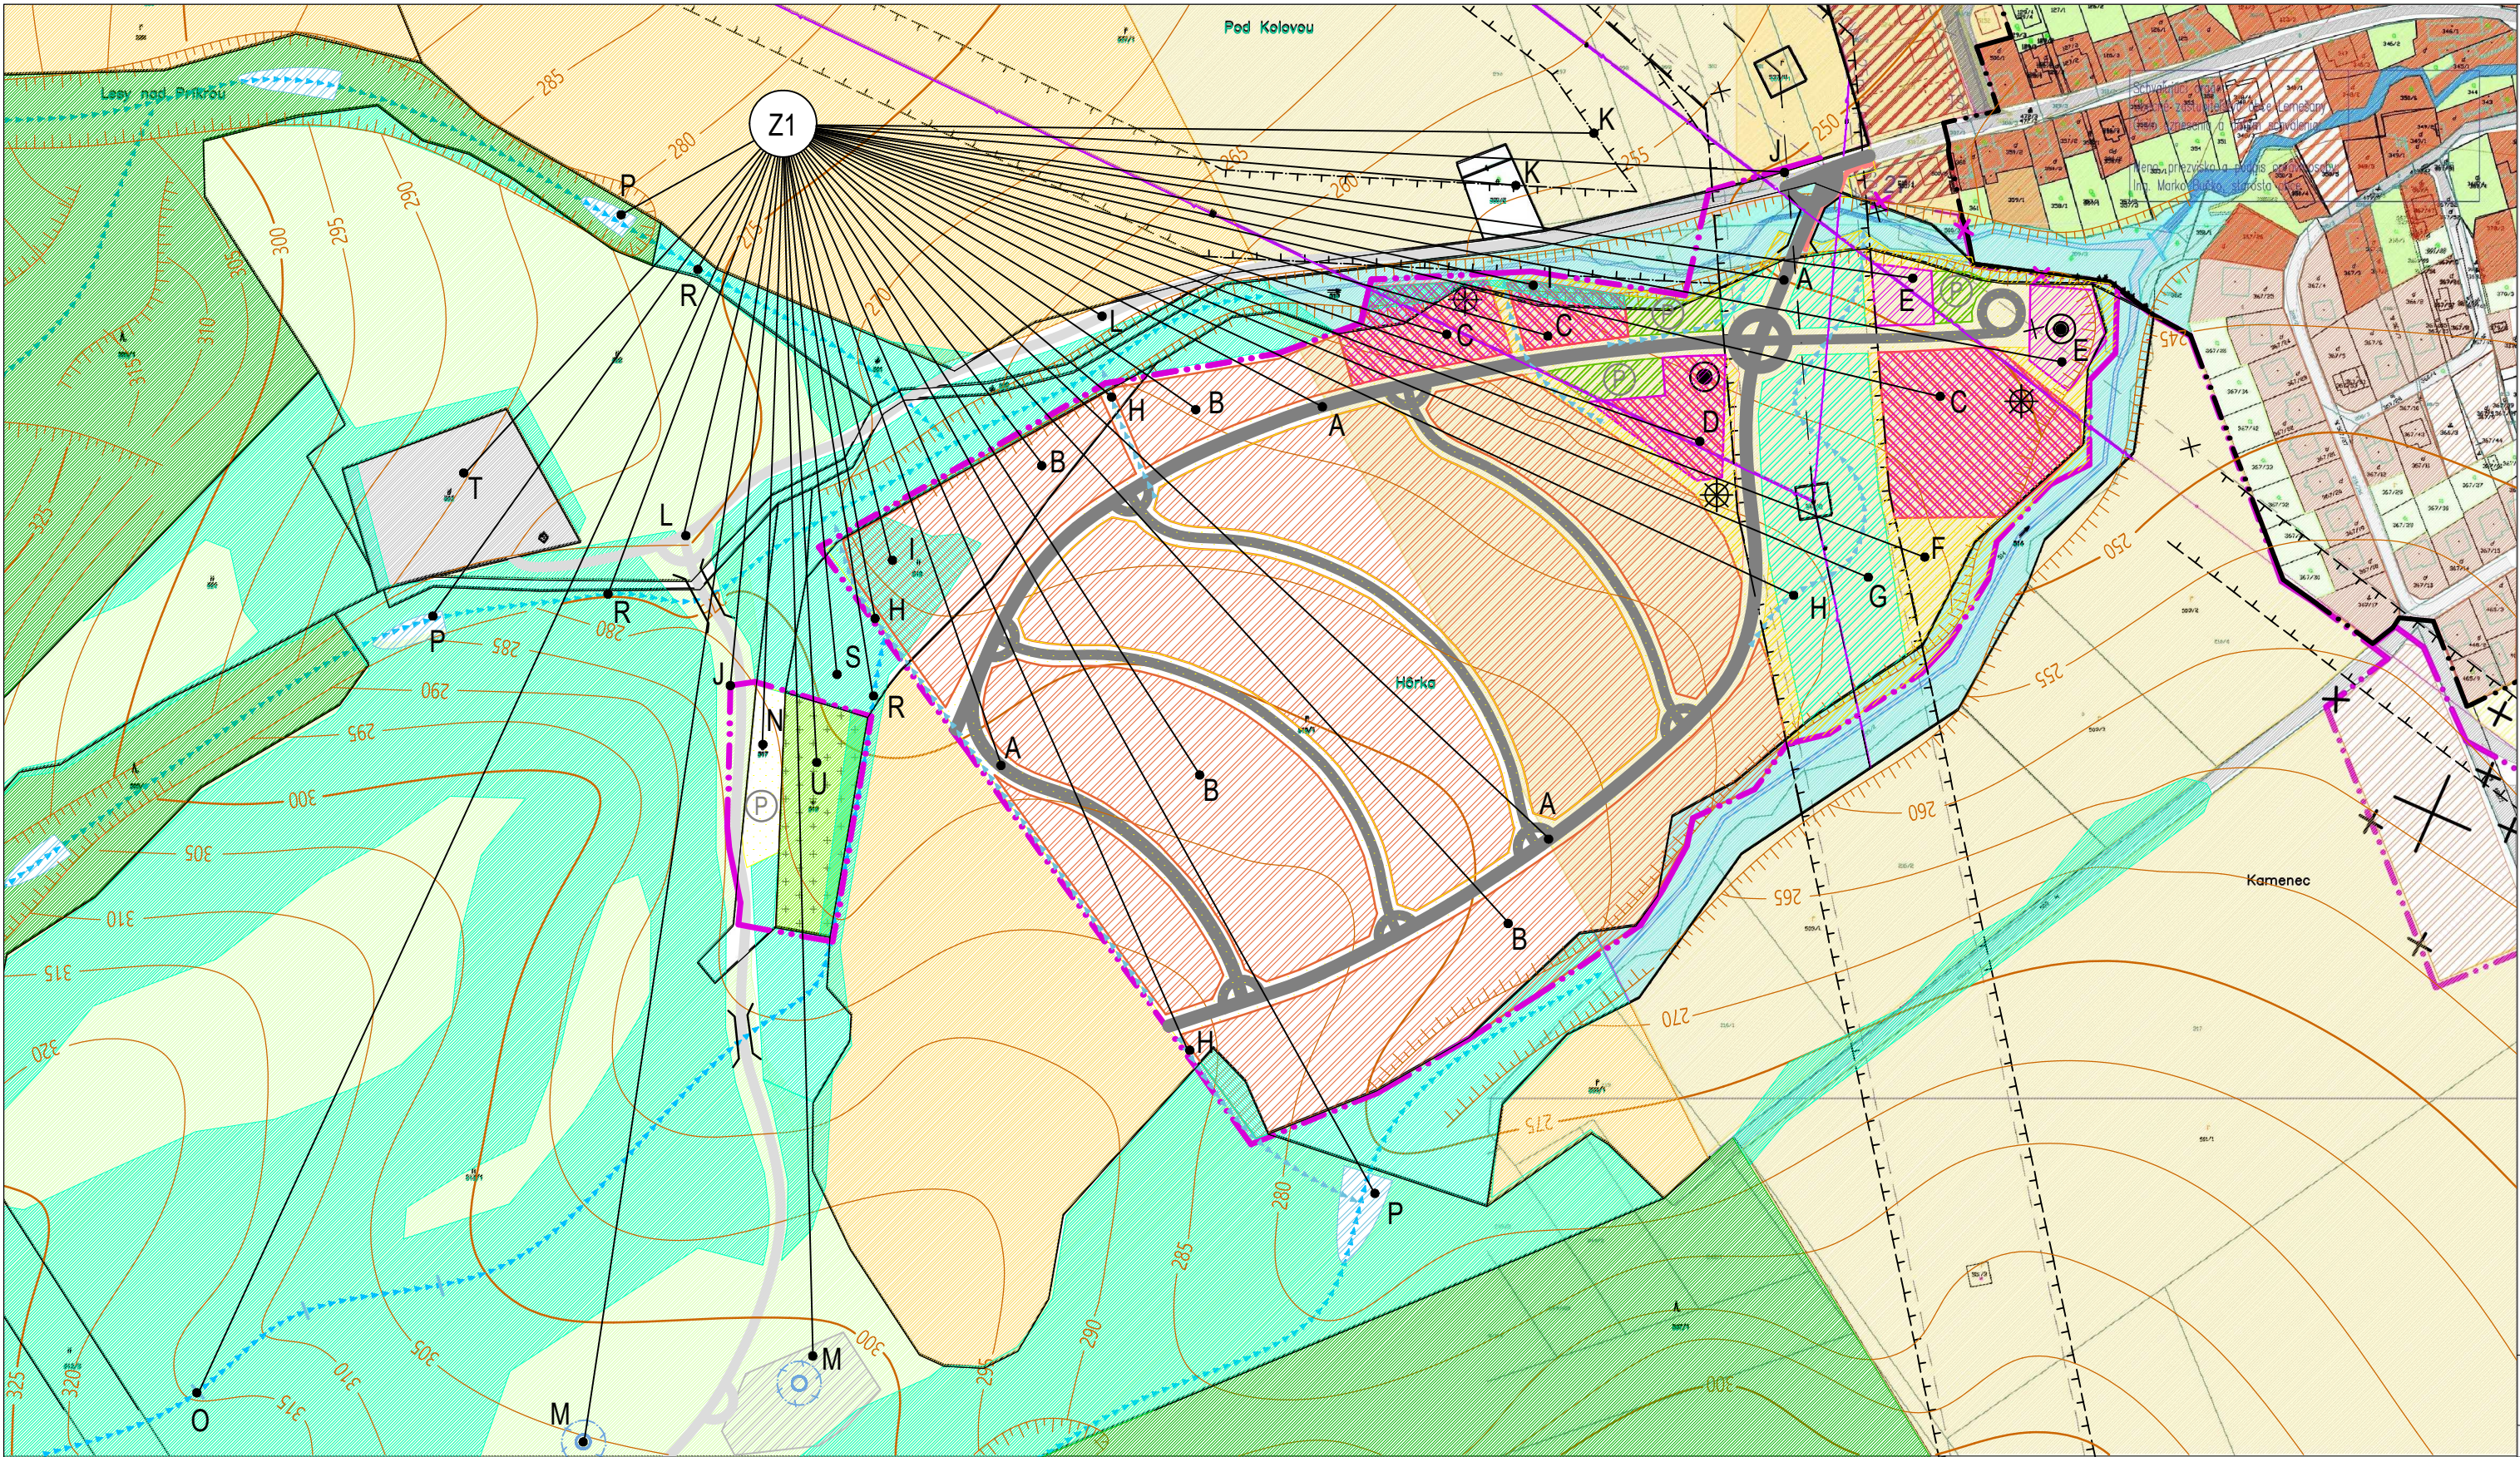

LEGENDA NAVRHOVANÝCH ZMIEN A DOPLNKOV :

- Z1- NÁVRH ZMIEN A DOPLNKOV V LOKALITE "HÔRKA":
- A- návrh komunikačného systému v lokalite - miestne prístupové cesty, schematické vyznačenie plôch pre križovatky, plôch pre otáčanie vozidla bezpečnostných zložiek a odpadu, plôch pre parkoviská bez uvedenia kapacity (upresní sa v konkrétnej PD) a plôch uličného koridoru s pešími chodníkmi so sprievodnou zeleňou, vjazdmi na pozemky a inžinierskymi sieťami
  - B- návrh plôch bývania v rodinných domoch vrátane súkromnej zelene a spevnených plôch
  - C- návrh polyfunkčných plôch bývania v bytových domoch a občianskej vybavenosti s prevahou funkčného využitia bývania vrátane plôch verejnej zelene, detských ihrísk a spevnených plôch vnútroareálovej dopravy
  - D- návrh polyfunkčných plôch občianskej vybavenosti a bývania v bytových domoch s prevahou funkčného využitia občianskej vybavenosti vrátane plôch vnútroareálovej zelene a spevnených plôch vnútroareálovej dopravy
  - E- návrh plôch občianskej vybavenosti vrátane vnútroareálovej vnútroareálovej zelene a spevnených plôch vnútroareálovej dopravy
  - F- návrh plôch športu a rekreačných chodníkov peších a cyklistických v parkovo upravenej verejnej zeleni
  - G- návrh upravenej izolačnej verejnej zelene v ochrannom pásme elektrického vedenia ZVN 400 kV
  - H- návrh na odvádzanie prívalových dažďových vôd do recipientov (protipovodňové opatrenie)
  - I- návrh na ponechanie sukcesiou zarastenej poľnohospodárskej pôdy nelesnou drevinovou vegetáciou na navrhovaných funkčných plochách s umožnením zmeny druhového zloženia drevín na týchto plochách (protipovodňové a vodozádržné opatrenie)
  - J- návrh na rozšírenie hranice zastavaného územia obce
  - K- návrh na zmenu ochranných pásiem elektrických vedení VVN 110 kV a zrušenie časti jestvujúcich OP týchto vedení
  - L- návrh prístupovej cesty k vodojemu vrátane schematického vyznačenia plôch pre križovatky, plôch pre otáčanie vozidiel a mimoúrovňového križovania s vodnými tokmi (aj občasnými) - doporučené riešenie formou mostných konštrukcií dimenzovaných na Q100 (protipovodňová ochrana)
  - M- návrh plochy vodojemu pre I. tlakové pásmo vrátane vodných zdrojov
  - N- návrh plochy pre parkovisko
  - O- návrh na umiestnenie hrádzok na občasnom vodnom toku (protipovodňové a vodozádržné opatrenie)
  - P- návrh na umiestnenie retenčných vodných plôch a hrádzok (protipovodňové a vodozádržné opatrenie)
  - R- jestvujúce trasovanie prívalových dažďových vôd
  - S- sukcesiou zarastená poľnohospodárska pôda nelesnou drevinovou vegetáciou- návrh na jej ponechanie s doporučením preradenia jej časti do lesnej pôdy (protipovodňové a vodozádržné opatrenie)
  - T- jestvujúci vodojem pre 2. tlakové pásmo s vodným zdrojom
  - U- jestvujúci židovský cintorín

LEGENDA VÝKRESOV Č. 2.1- 2.5 JE VO VÝKRESE L2

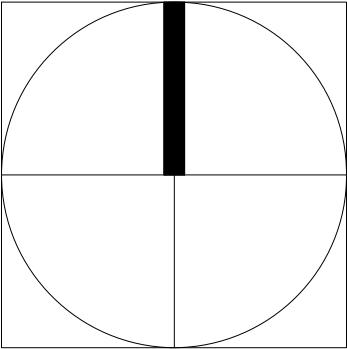

|   |                                              |                     |
|---|----------------------------------------------|---------------------|
| SPOLOČNÝ ÚZEMNÝ PLÁN OBCÍ LEMEŠANY, JANOVÍK, BRETEJOVCE, SENIAKOVCE- ZMENY A DOPLNKY Č.3 ÚPN- O LEMEŠANY |                                              |                     |
| OBJEDNÁVATEĽ :                                                                                           | Obec Lemešany                                |                     |
| ZODPOVEDNÝ PROJEKTANT :                                                                                  | Ing. arch. Mariana Šimková                   |                     |
| SPOLUPRÁCA :                                                                                             | Ing. Peter Beke                              |                     |
| ODBORNÍ PROJEKTANTI :                                                                                    | Ing. Marián Pekarovič, Ing. Július Furmaník, |                     |
| A KONZULTANTI :                                                                                          | Ing. Jaroslav Lipták, Ing. Michal Nagy       |                     |
| MIERKA: 1 : 2 880                                                                                        | FORMÁT: 2 x A4                               | DÁTUM : august 2025 |
| KOMPLEXNÝ URBANISTICKÝ NÁVRH, DOPRAVA                                                                    |                                              | VÝKRES Č. 2.1.      |