



ÚZEMNÝ PLÁN OBCE KRAKOVANY - ZMENA 15/2025

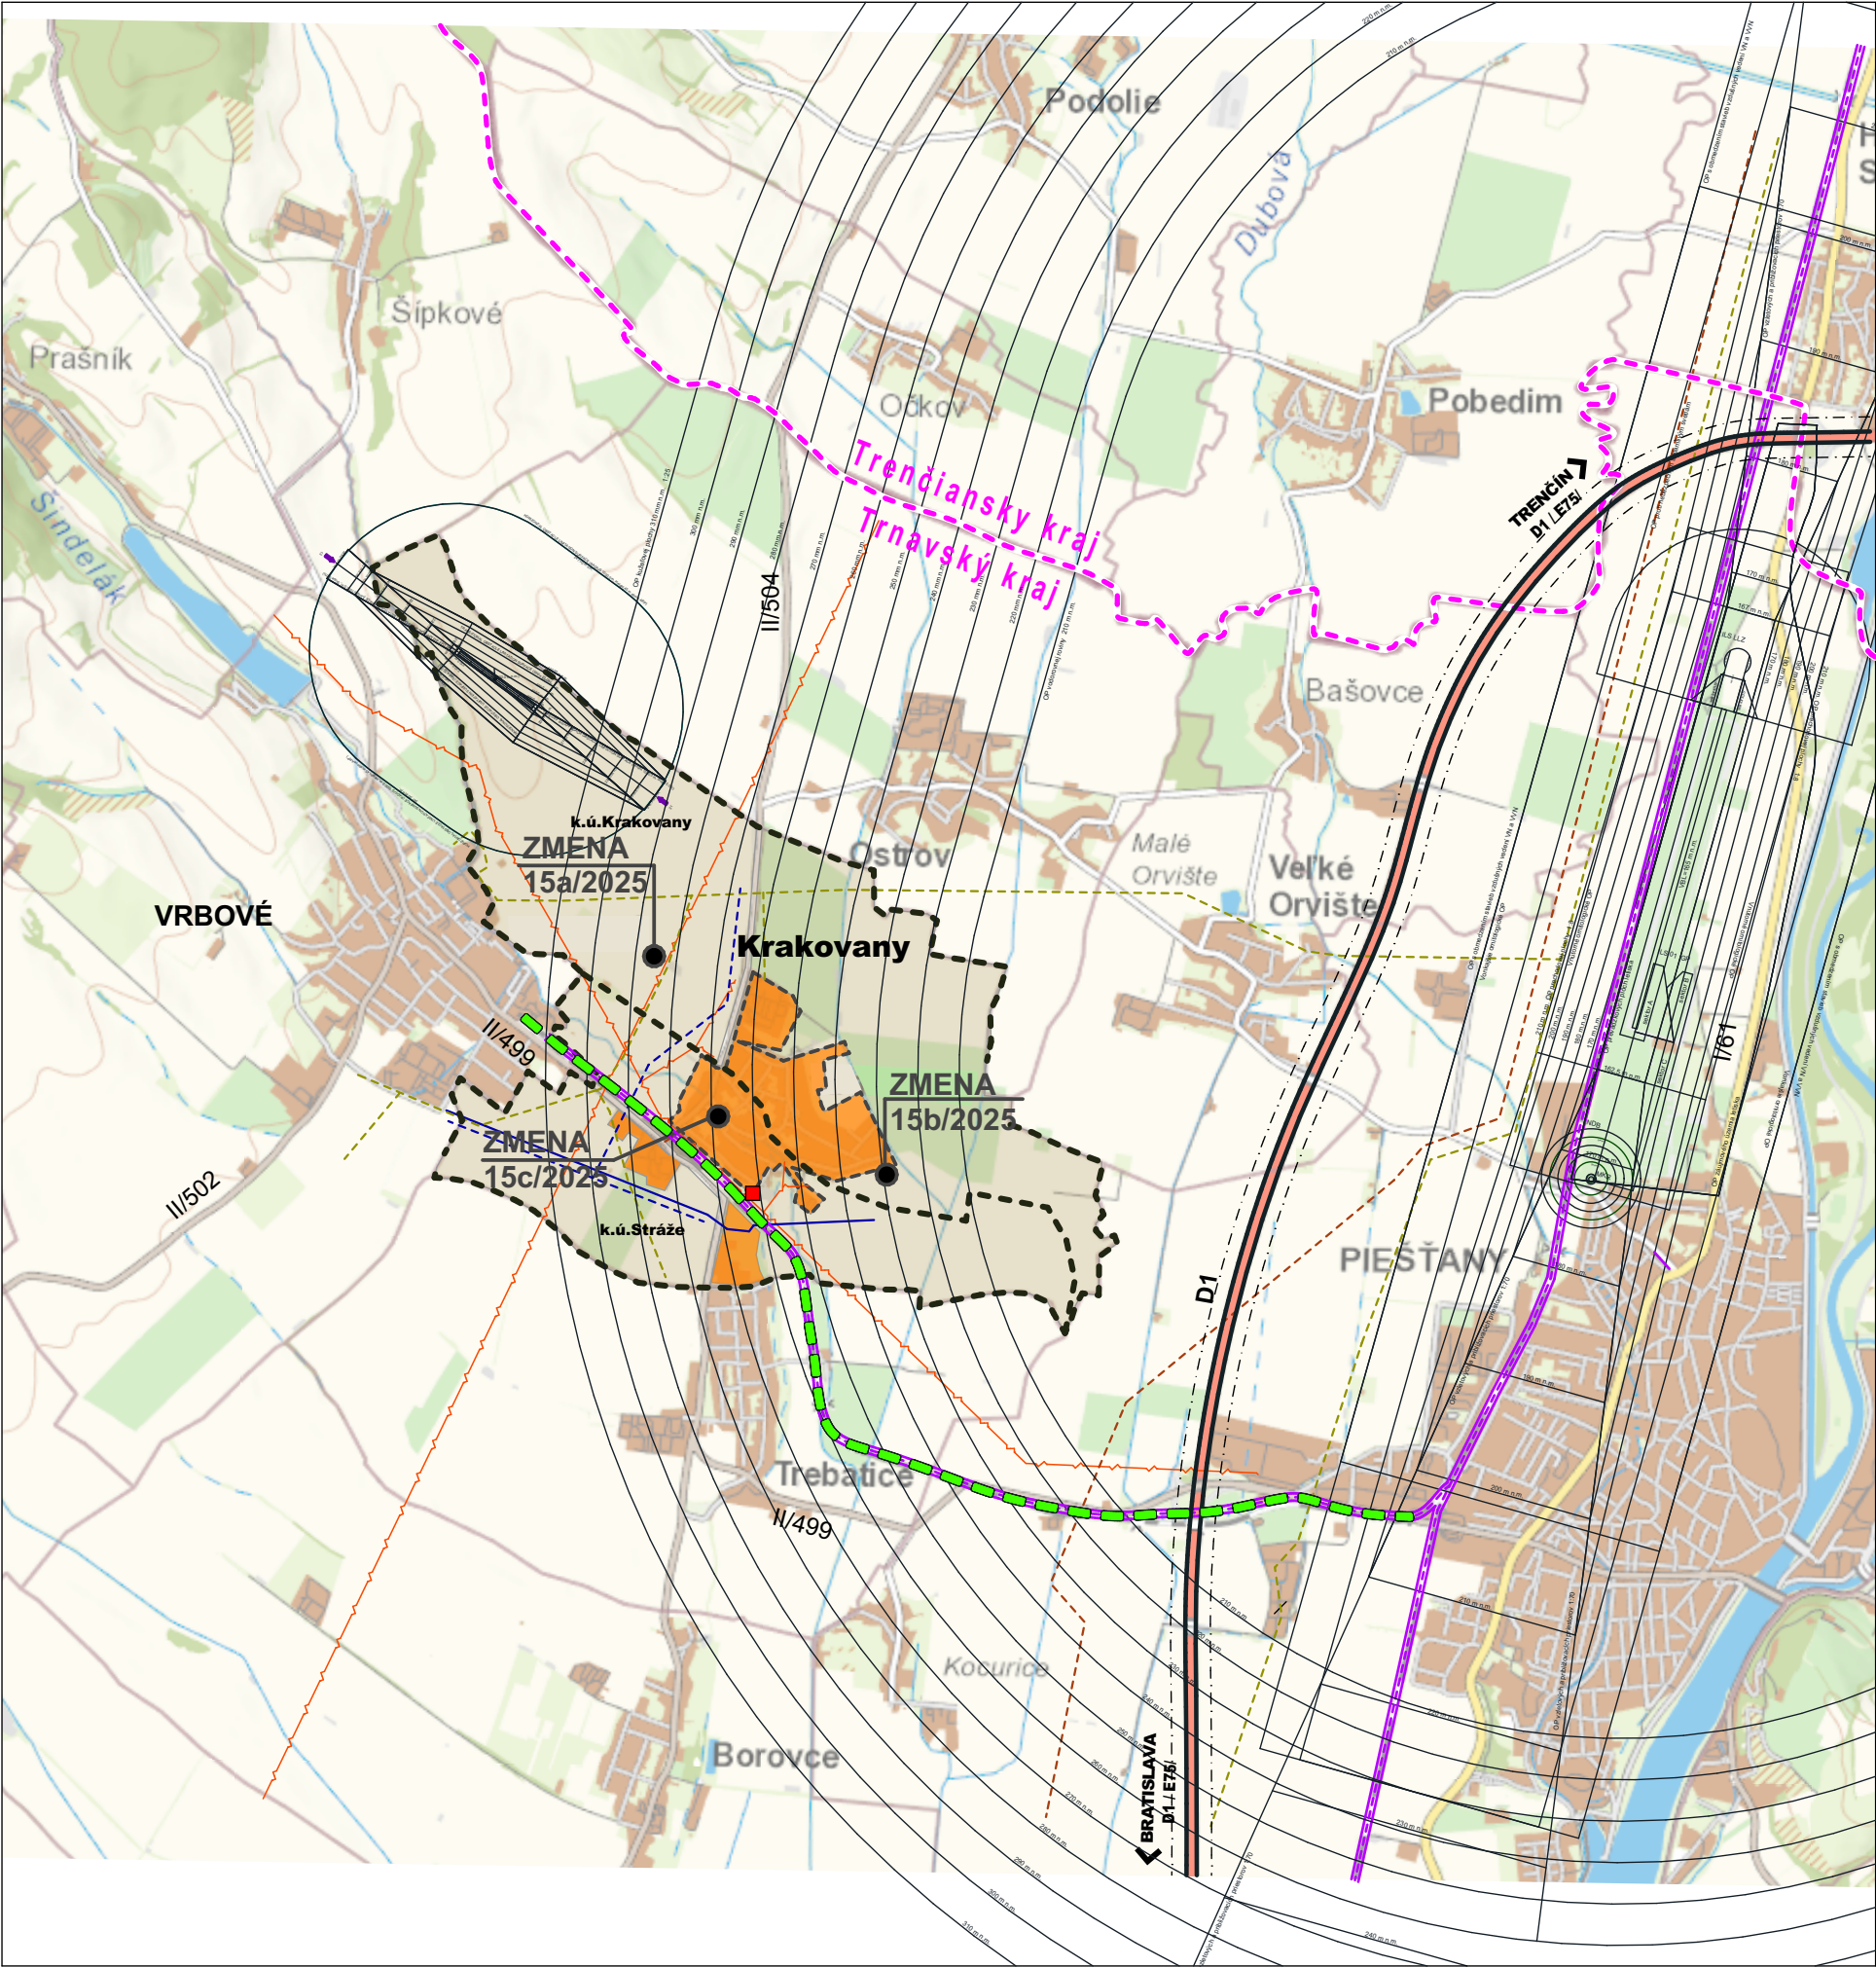

JESTV. STAV	NÁVRH	VÝHLAD	
			HRANICA KRAJA
			HRANICA KATASTRA KRAKOVANY - STRÁŽE
			HRANICA ZASTAVANÉHO ÚZEMIA
			ZASTAVANÁ PLOCHA OBCE
			VODNÝ TOK, VODNÁ PLOCHA
			ŽELEZNICA
			DIAĽNICA D1 /E75/
			KOMUNIKÁCIA I.TRIEDY I/61
			KOMUNIKÁCIA II.TR.
			KOMUNIKÁCIA III.TR.
			OCHRANNÉ PÁSMO KOMUNIKÁCIE
			NADZEMNÉ VN ELEKTRICKÉ VEDENIE 22 kV
			VODOVODNÉ VÝTLAČNÉ POTRUBIE
			VODOVODNÉ ZÁSOBOVACIE POTRUBIE
			VVTL PLYNOVOD
			VTL PLYNOVOD
			SANOVANÁ / REKULTIVOVANÁ LOKALITA

CYKLOTRASA PIEŠŤANY - VRBOVÉ

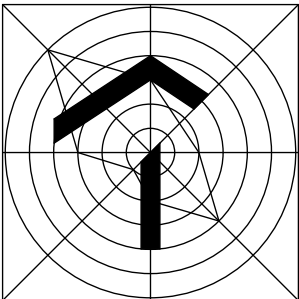

ÚZEMNÝ PLÁN OBCE KRAKOVANY

ZMENA 15/2025 - NÁVRH

OBSTARÁVATEĽ : OBEC KRAKOVANY
SPRACOVATEĽ : A5 ATELIÉR ARCHITEKTÚRY A URBANIZMU TRNAVA

ŠIRŠIE VZŤAHY

HLAVNÝ RIEŠITEĽ : ING.ARCH. PETER ODOGA

1:50 000

1

10/2025