



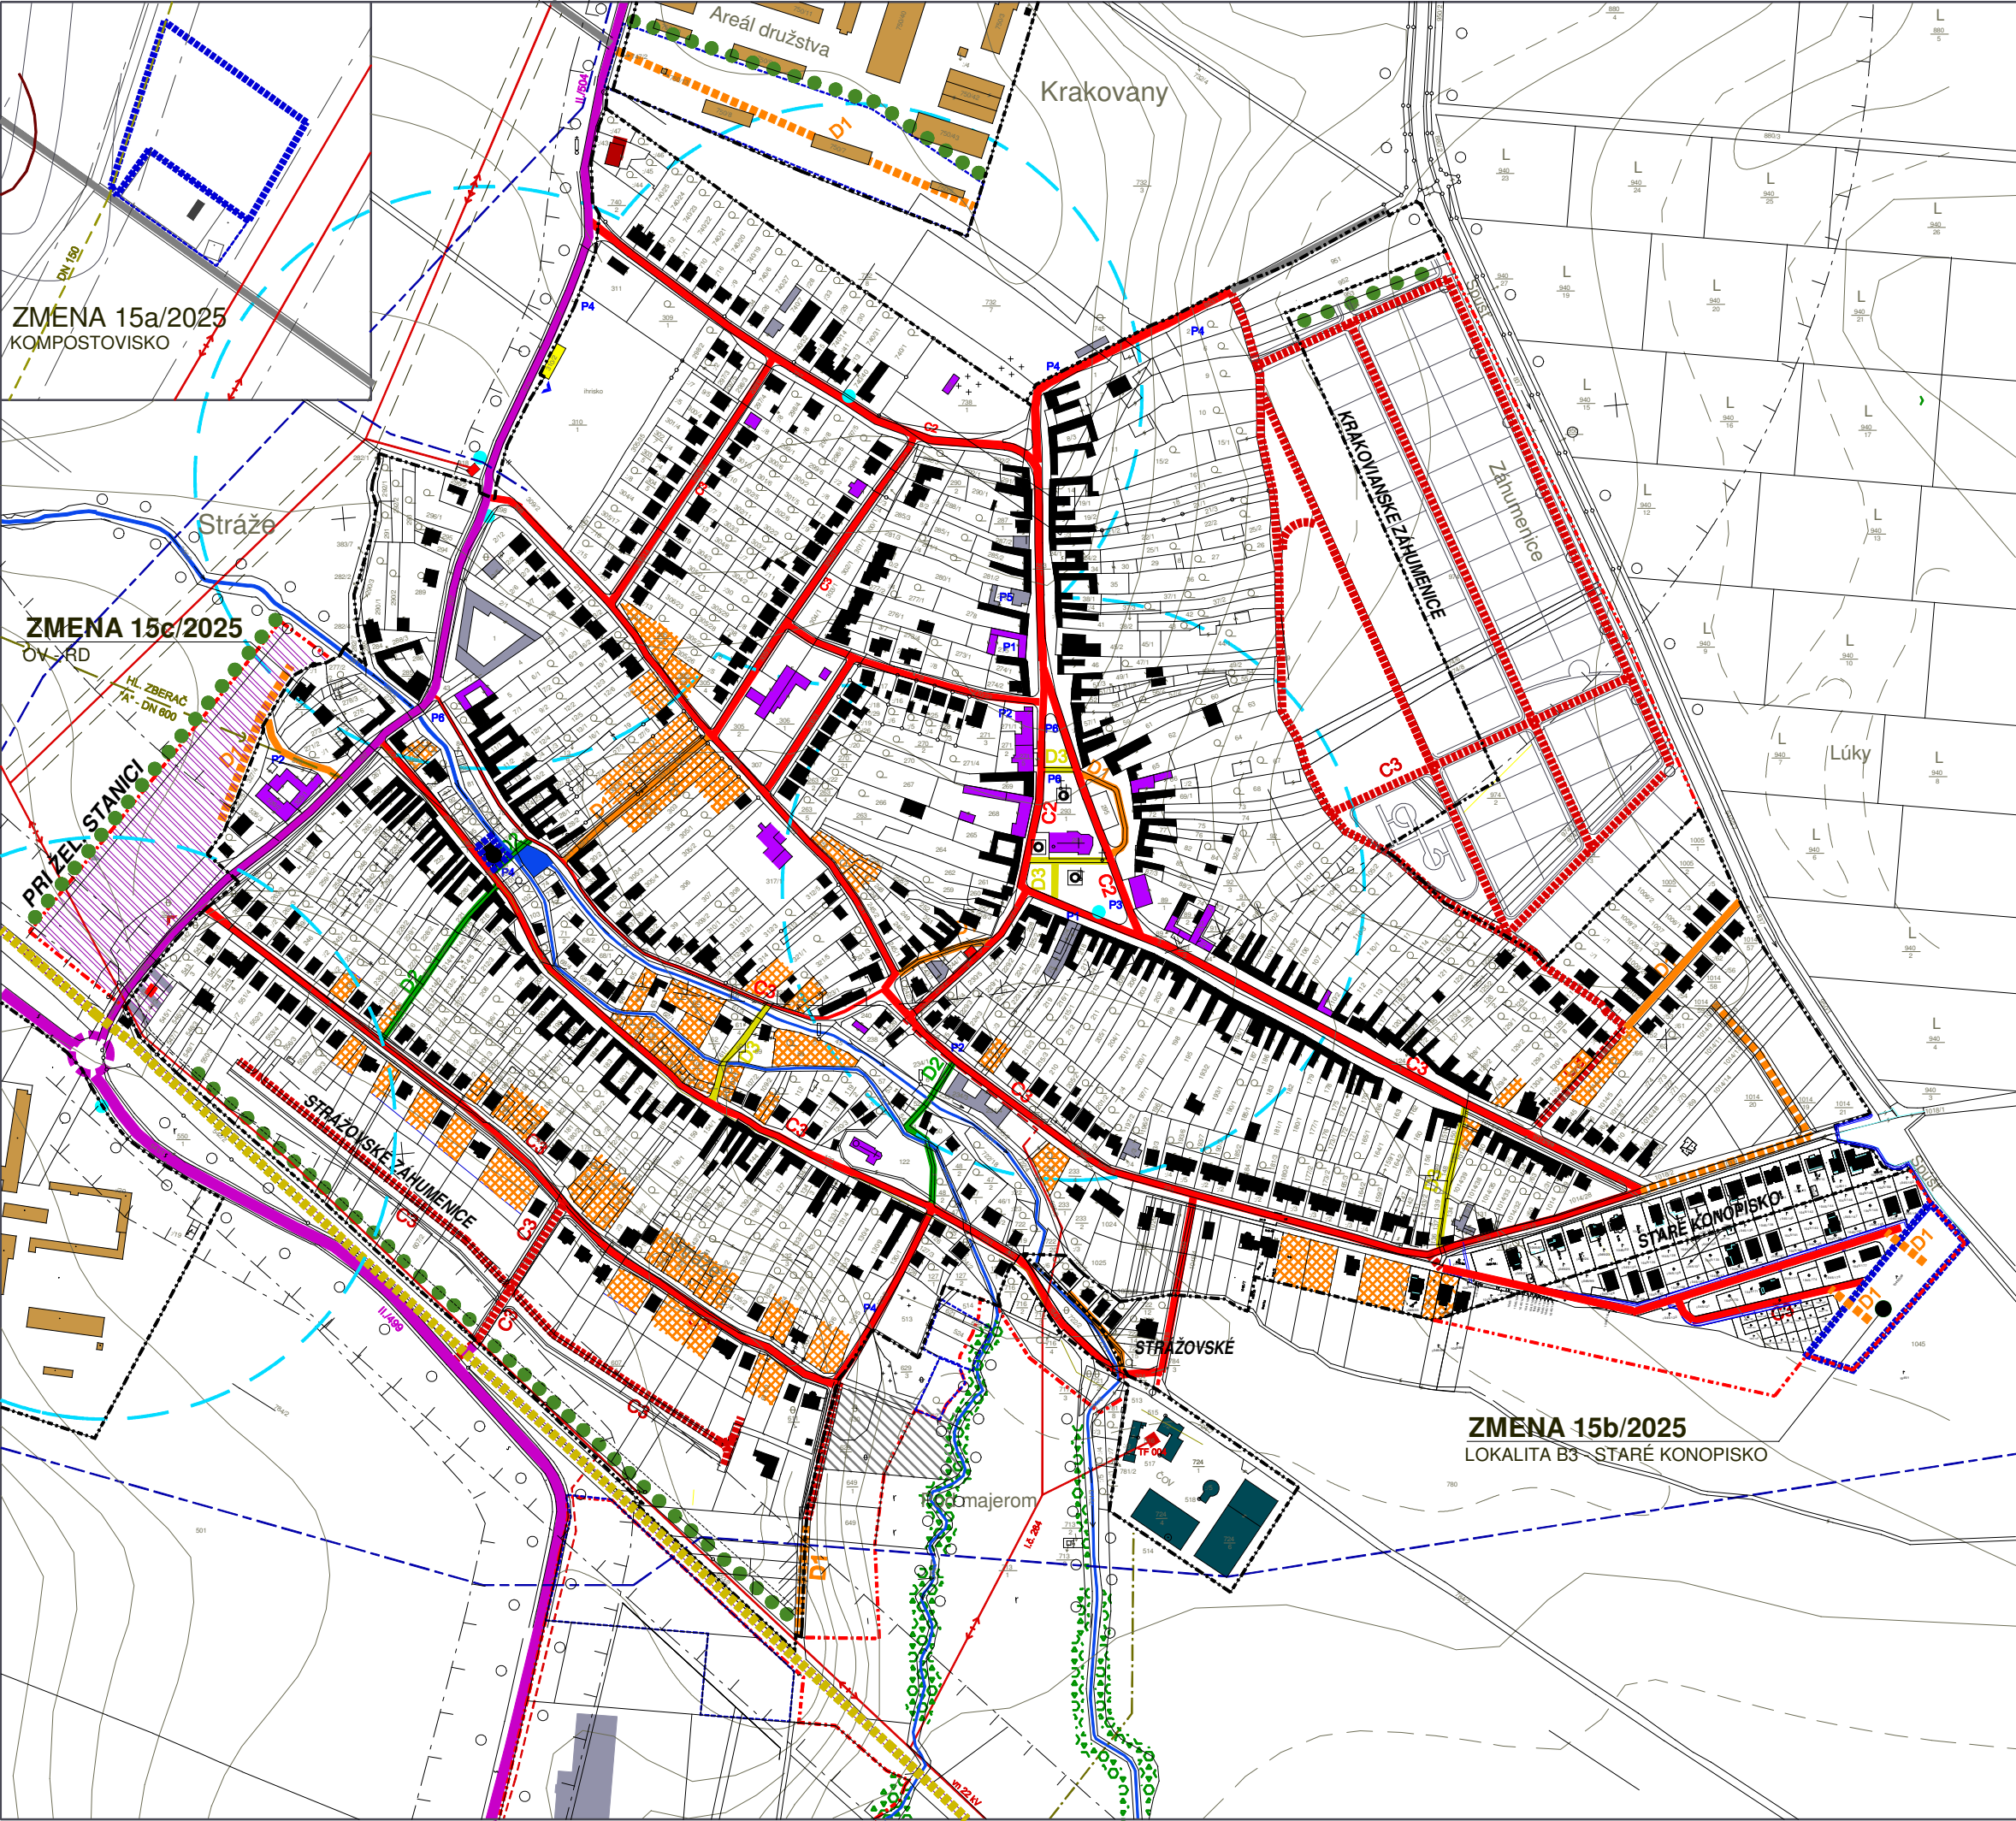

JESTV. STAV	NÁVRH	VÝHLAD
		HRANICA KATASTRA
		HRANICA ZASTAVANÉHO ÚZEMIA
		PLOCHY BÝVANIA - RODINNÉ DOMY
		PLOCHY BÝVANIA - RODINNÉ DOMY - PRELUKY
		PLOCHY BÝVANIA - BYTOVÉ DOMY
		PLOCHY OBČIANSKEJ VYBAVENOSTI
		PLOCHY ŠPORTU A REKREÁCIE
		PLOCHY SKLADOV A VÝROBY
		PLOCHY VÝROBNO - OBCHODNO - OBSLUŽNÉ
		PLOCHY POĽNOHOSPODÁRSKEJ VÝROBY
		PLOCHY PESTOVANIA OKRASNÝCH DREVÍN
		CINTORÍN
		VEREJNÁ ZELEN
		LÍNIOVÁ ZELEN
		NELESNÁ STROMOVÁ A KROVINNÁ VEGETÁCIA
		VODNÝ TOK, VODNÁ PLOCHA
		CESTA II. TRIEDY
		OKRUŽNÁ KRIŽOVATKA
		ZASTÁVKA SAD
		IZOCHRÓMA DOSTUPNOSTI ZASTÁVOK SAD
		MIESTNA KOMUNIKÁCIA OBSLUŽNÁ C2,C3
		MIESTNA KOMUNIKÁCIA UPOKOJENÁ D1
		CHODNÍK SAMOSTATNÝ D3
		CYKLISTICKÁ A PEŠIA TRASA D2
		ÚČELOVÁ CESTA
		ZÁSOBOVACÍ VODOVOD
		KANALIZÁCIA SPLAŠKOVÁ - VÝTLAK
		VTL PLYNOVOD
		VZDUŠNÉ/KÁBLOVÉ ELEKTRICKÉ VEDENIE 22 kV
		TRAFOSTANICA
		ČISTIAREŇ ODPADOVÝCH VOD
		OCHRANNÉ PÁSMA ROZNEHO DRUHU
		ÚZEMIE NEVHODNÉ PRE VÝSTAVBU

ZMENA 15/2025	
	HRANICA ZMENY

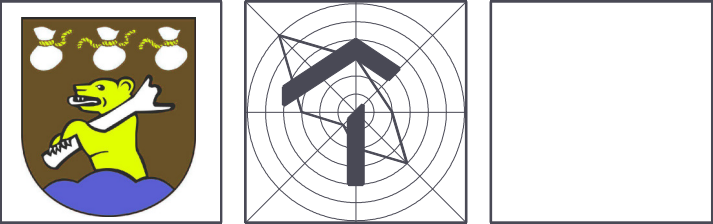

ZMENY A DOPLNKY 15/2025 - NÁVRH
ÚZEMNÝ PLÁN OBCE KRAKOVANY
OBSTARÁVATEĽ : OBEC KRAKOVANY
SPRACOVATEĽ : A5 ATELIER ARCHITEKTÚRY A URBANIZMU TRNAVA
DOPRAVA
HLAVNÝ RIEŠITEĽ : ING.ARCH. PETER ODOGA
1:5 000 3 10/2025