



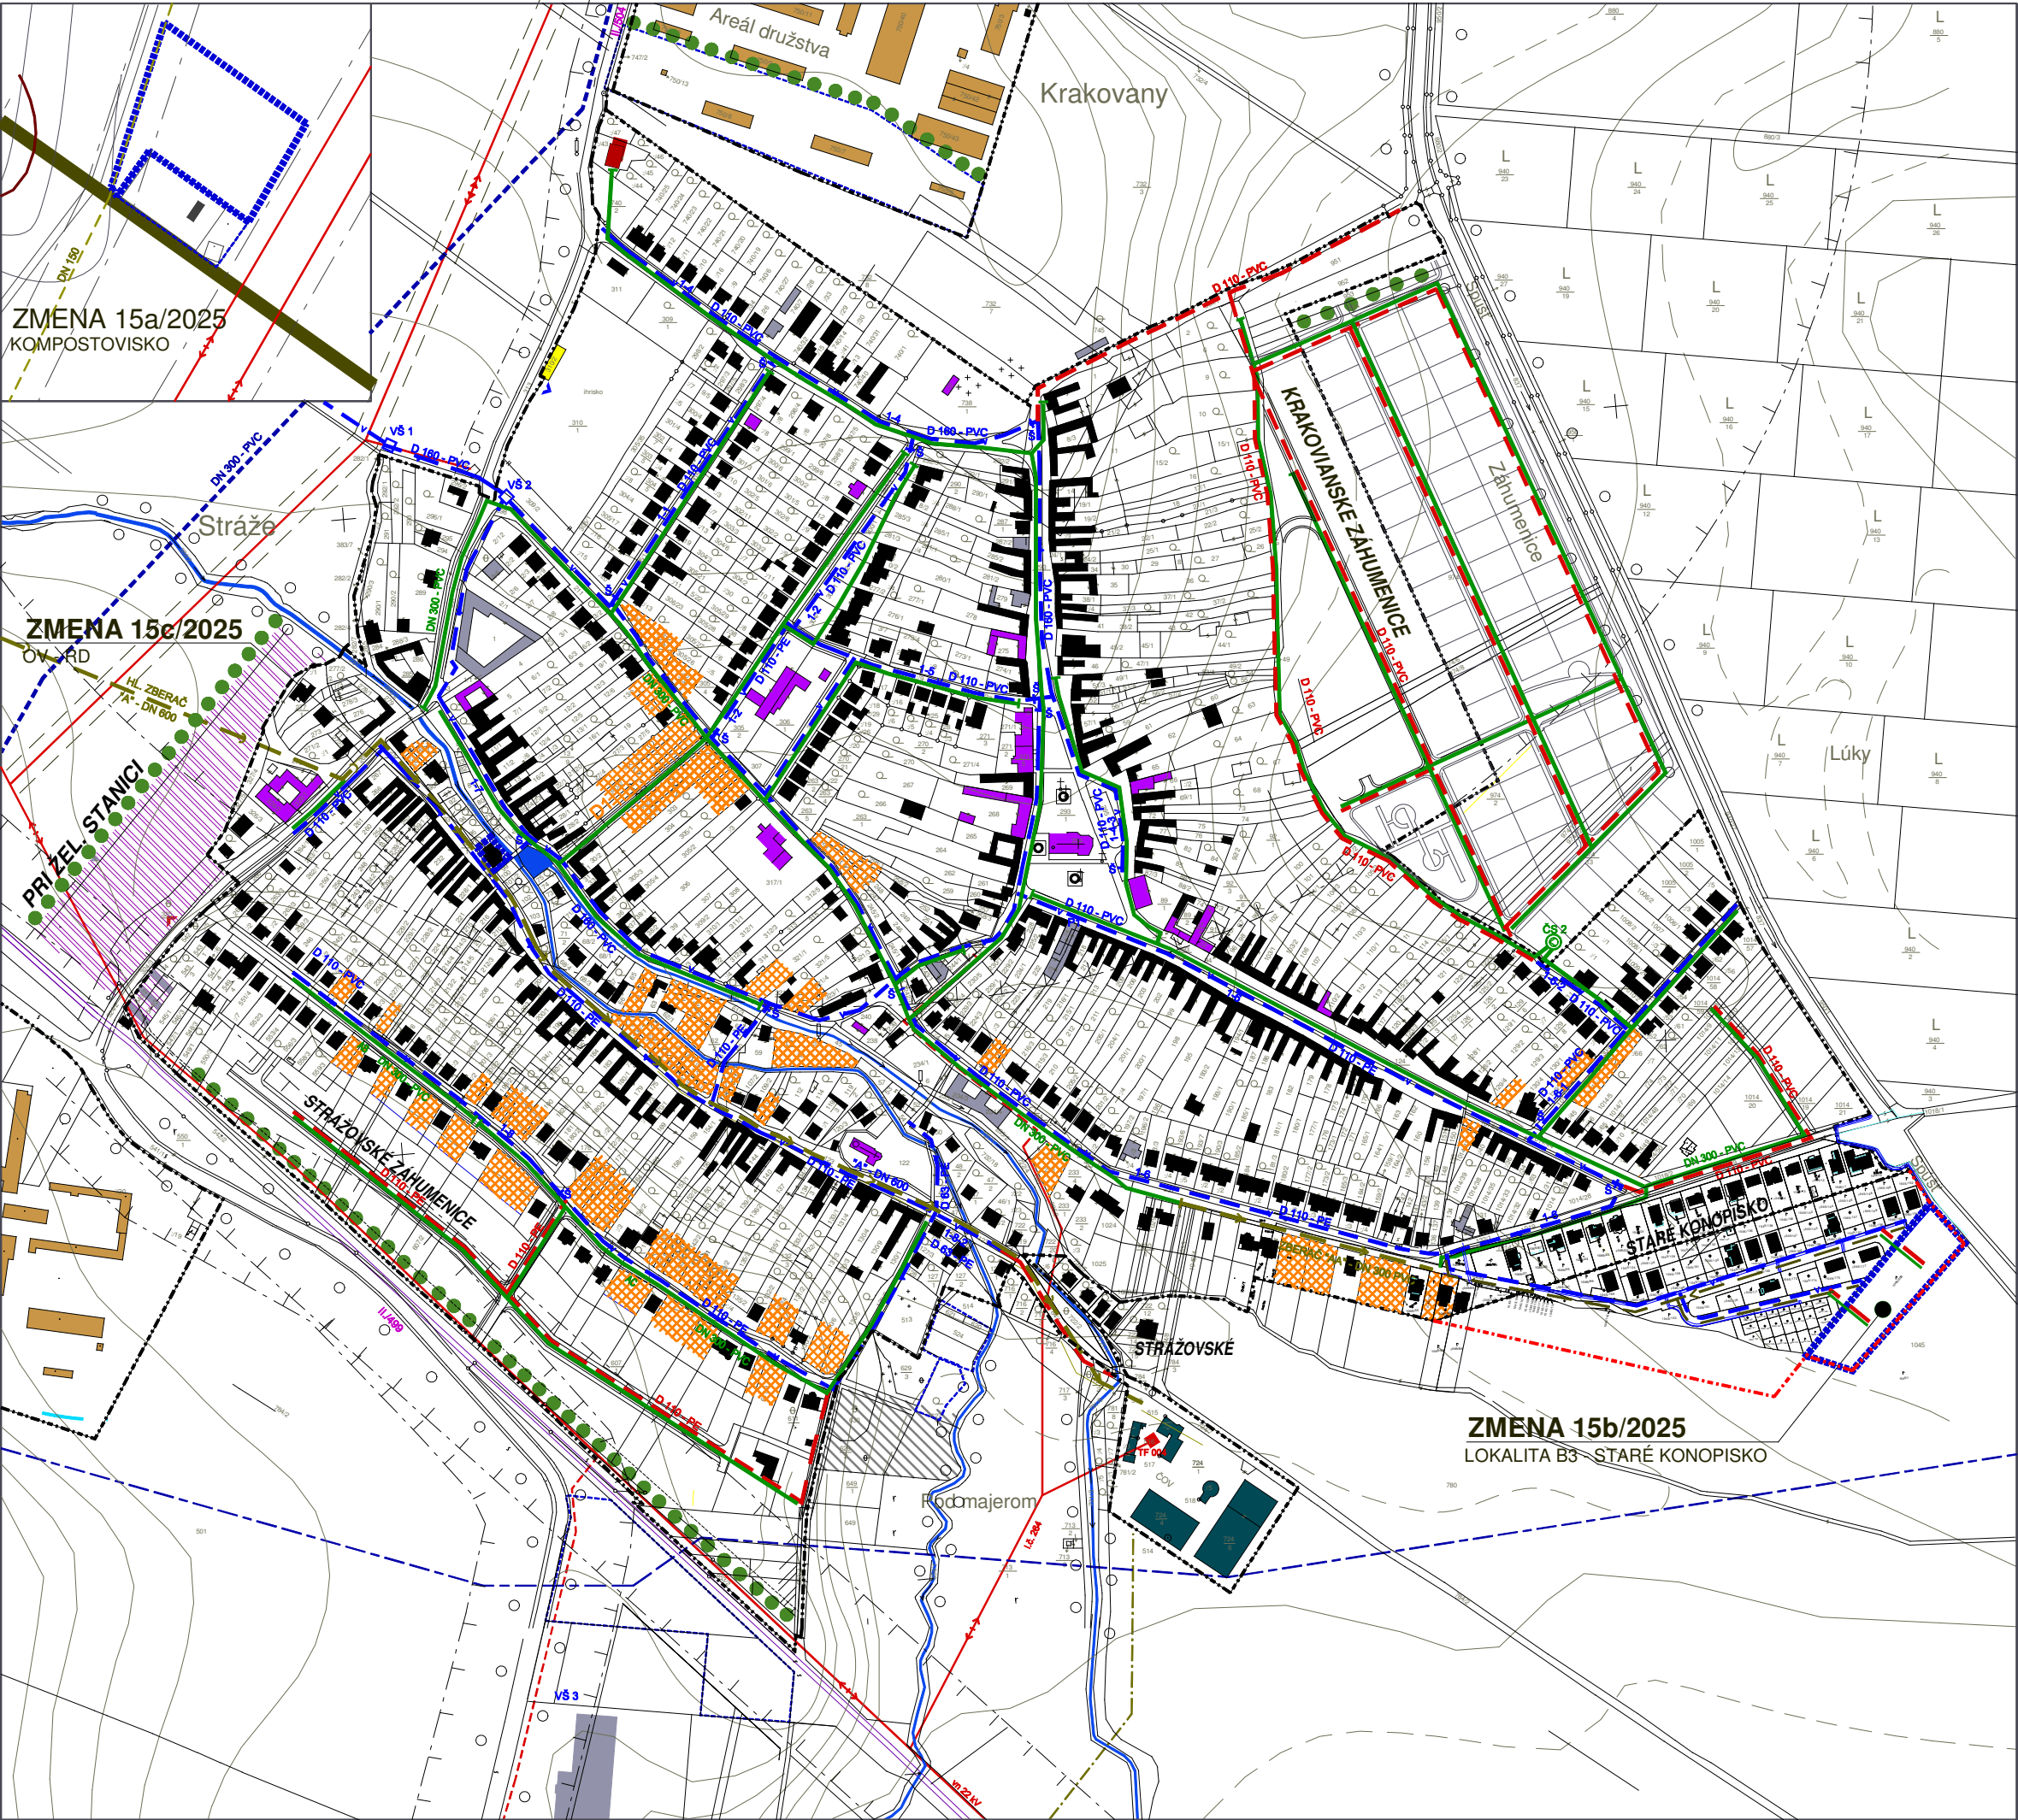

JESTV. STAV	NÁVRH	VÝHLAD	
			HRANICA KATASTRA
			HRANICA ZASTAVANÉHO ÚZEMIA
			PLOCHY BÝVANIA - RODINNÉ DOMY
			PLOCHY BÝVANIA - RODINNÉ DOMY - PRELUKY
			PLOCHY BÝVANIA - BYTOVÉ DOMY
			PLOCHY OBČIANSKEJ VYBAVENOSTI
			PLOCHY ŠPORTU A REKREÁCIE
			PLOCHY SKLADOV A VÝROBY
			PLOCHY POĽNOHOSPODÁRSKEJ VÝROBY
			VODNÝ TOK, VODNÁ PLOCHA
			ŽELEZIČNÁ TRATĽ
			ZÁSOBOVACÍ VODOVOD
			VODOVOD PVC, PE
			VODOVODNÁ ŠACHTA
			HLAVNÝ KANALIZAČNÝ ZBERAČ
			KANALIZAČNÉ VÝTLAČNÉ POTRUBIE
			KANALIZÁCIA DN 300 PVC
			ČERPACIA STANICA DPLÁŠKOVÝCH VOD
			ČISTIAREŇ ODPADOVÝCH VOD
			VZDUŠNÉ/KÁBLOVÉ ELEKTRICKÉ VEDENIE 22 kV
			TRAFOSTANICA
			OCHRANNÉ PÁSMA ROZNEHO DRUHU
			ÚZEMIE NEVHODNÉ PRE VÝSTAVBU
ZMENA 15/2025			
			HRANICA ZMENY

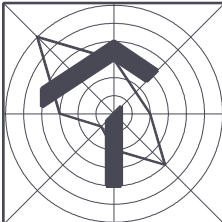

ZMENY A DOPLNKY 15/2025 - NÁVRH

ÚZEMNÝ PLÁN OBCE KRAKOVANY

OBSTARÁVATEĽ : OBEC KRAKOVANY

SPRACOVATEĽ : A5 ATELIER ARCHITEKTÚRY A URBANIZMU TRNAVA

VODNÉ HOSPODÁRSTVO

HLAVNÝ RIEŠITEĽ : ING.ARCH. PETER ODOGA

1:5 000 **4** 10/2025