


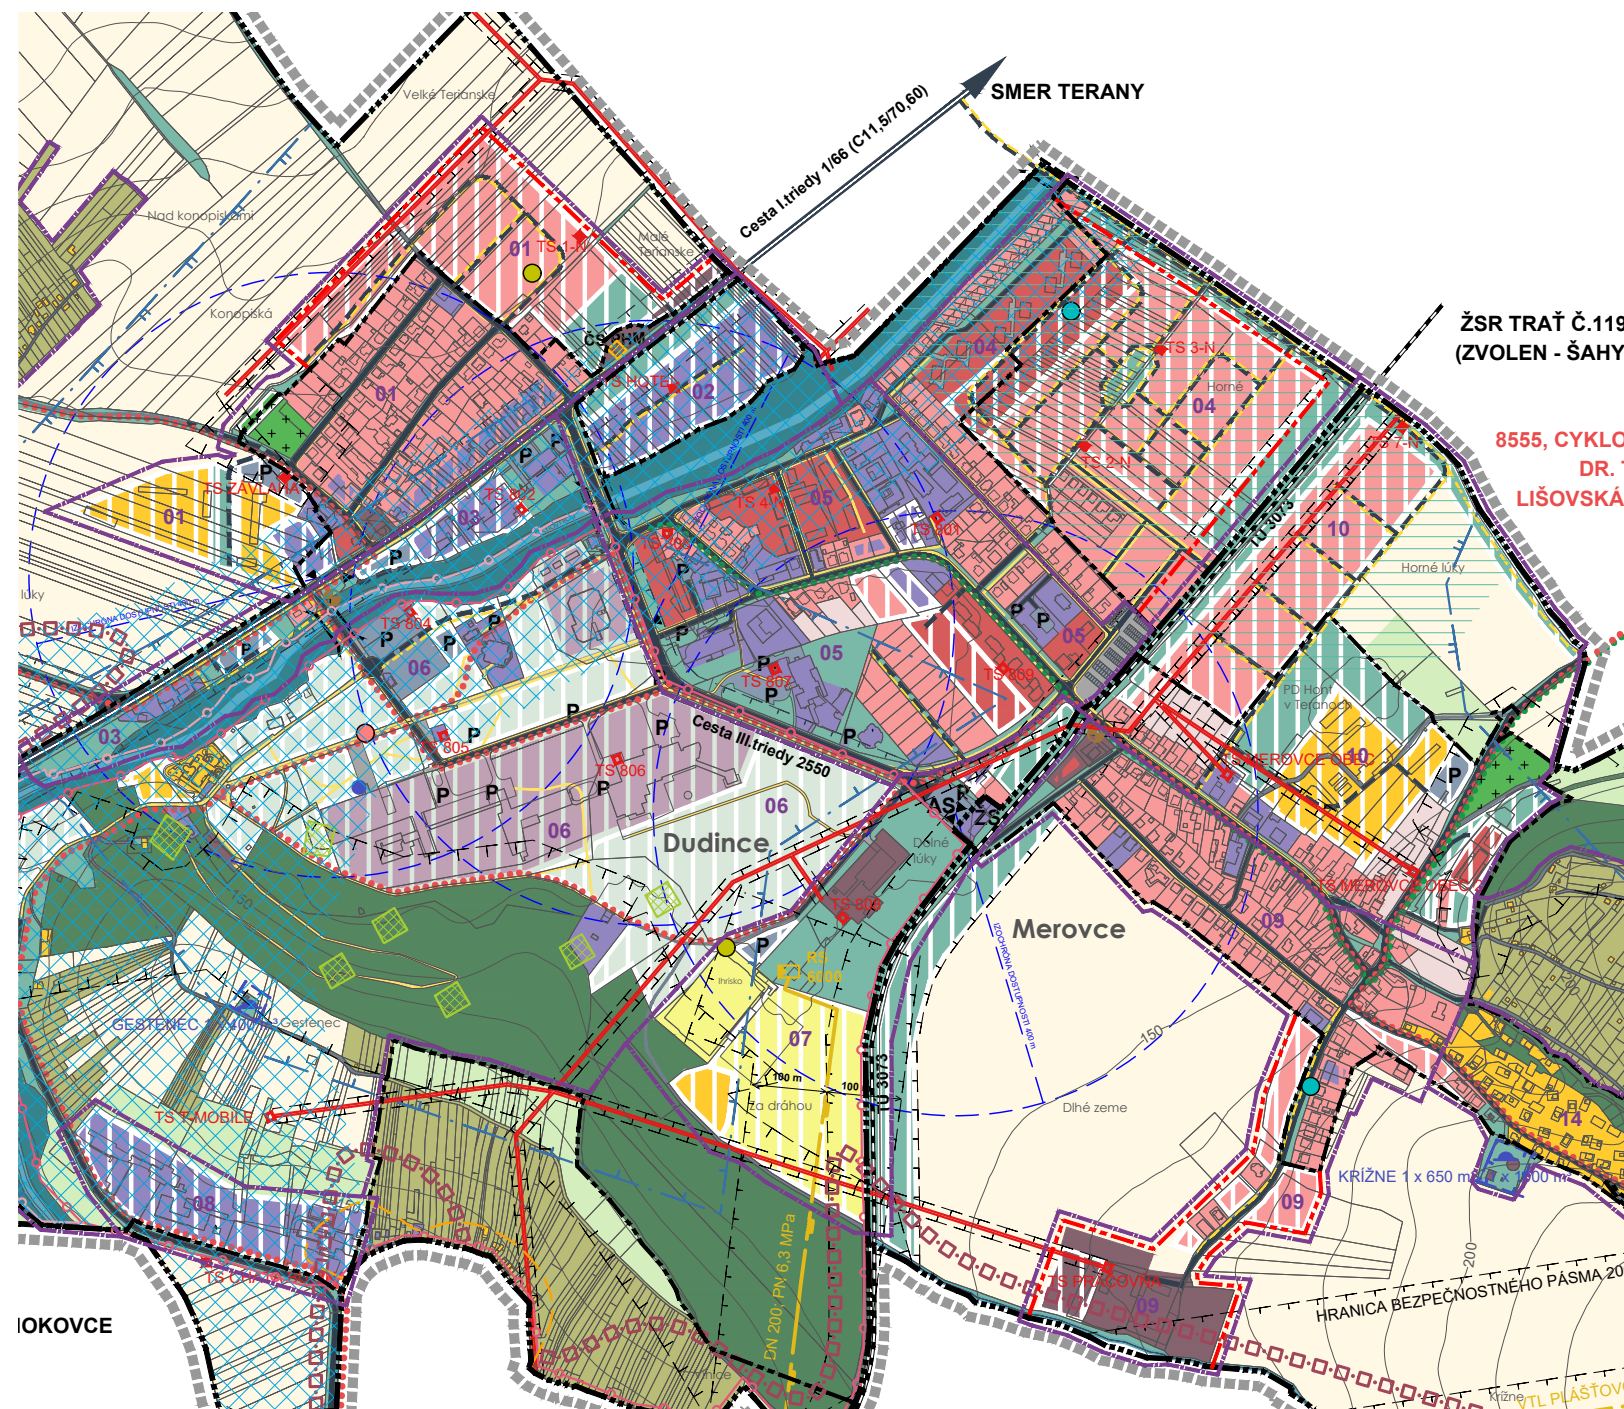

*Názov dokumentácie:*

## ÚZEMNÝ PLÁN MESTA DUDINCE

*Názov výkresu:*

### KOMPLEXNÝ VÝKRES PRIESTOROVÉHO USPORIADANIA A FUNKČNÉHO VYUŽÍVANIA ÚZEMIA S VYZNAČENOU ZÁVÄZNOU ČASŤOU RIEŠENIA

**Obstarávateľ:** MESTO DUDINCE

**Spracovateľ:** Ing.arch.Beáta Mikušová  
Ing.arch.Katarína Konfálová

**Odborná spolupráca:** Ing.Vladimír Plintovič, Dušan Slašťan  
Ing.Gaston Ivanov, Ing.Dana Tatarkovičová

**Grafické práce:** Ing.Róbert Roth

**Dátum:** November 2020

**Mierka:** 1 : 10 000

**Formát:** 594 x 630 mm (6 x A4)

**Číslo výkresu:**

2