


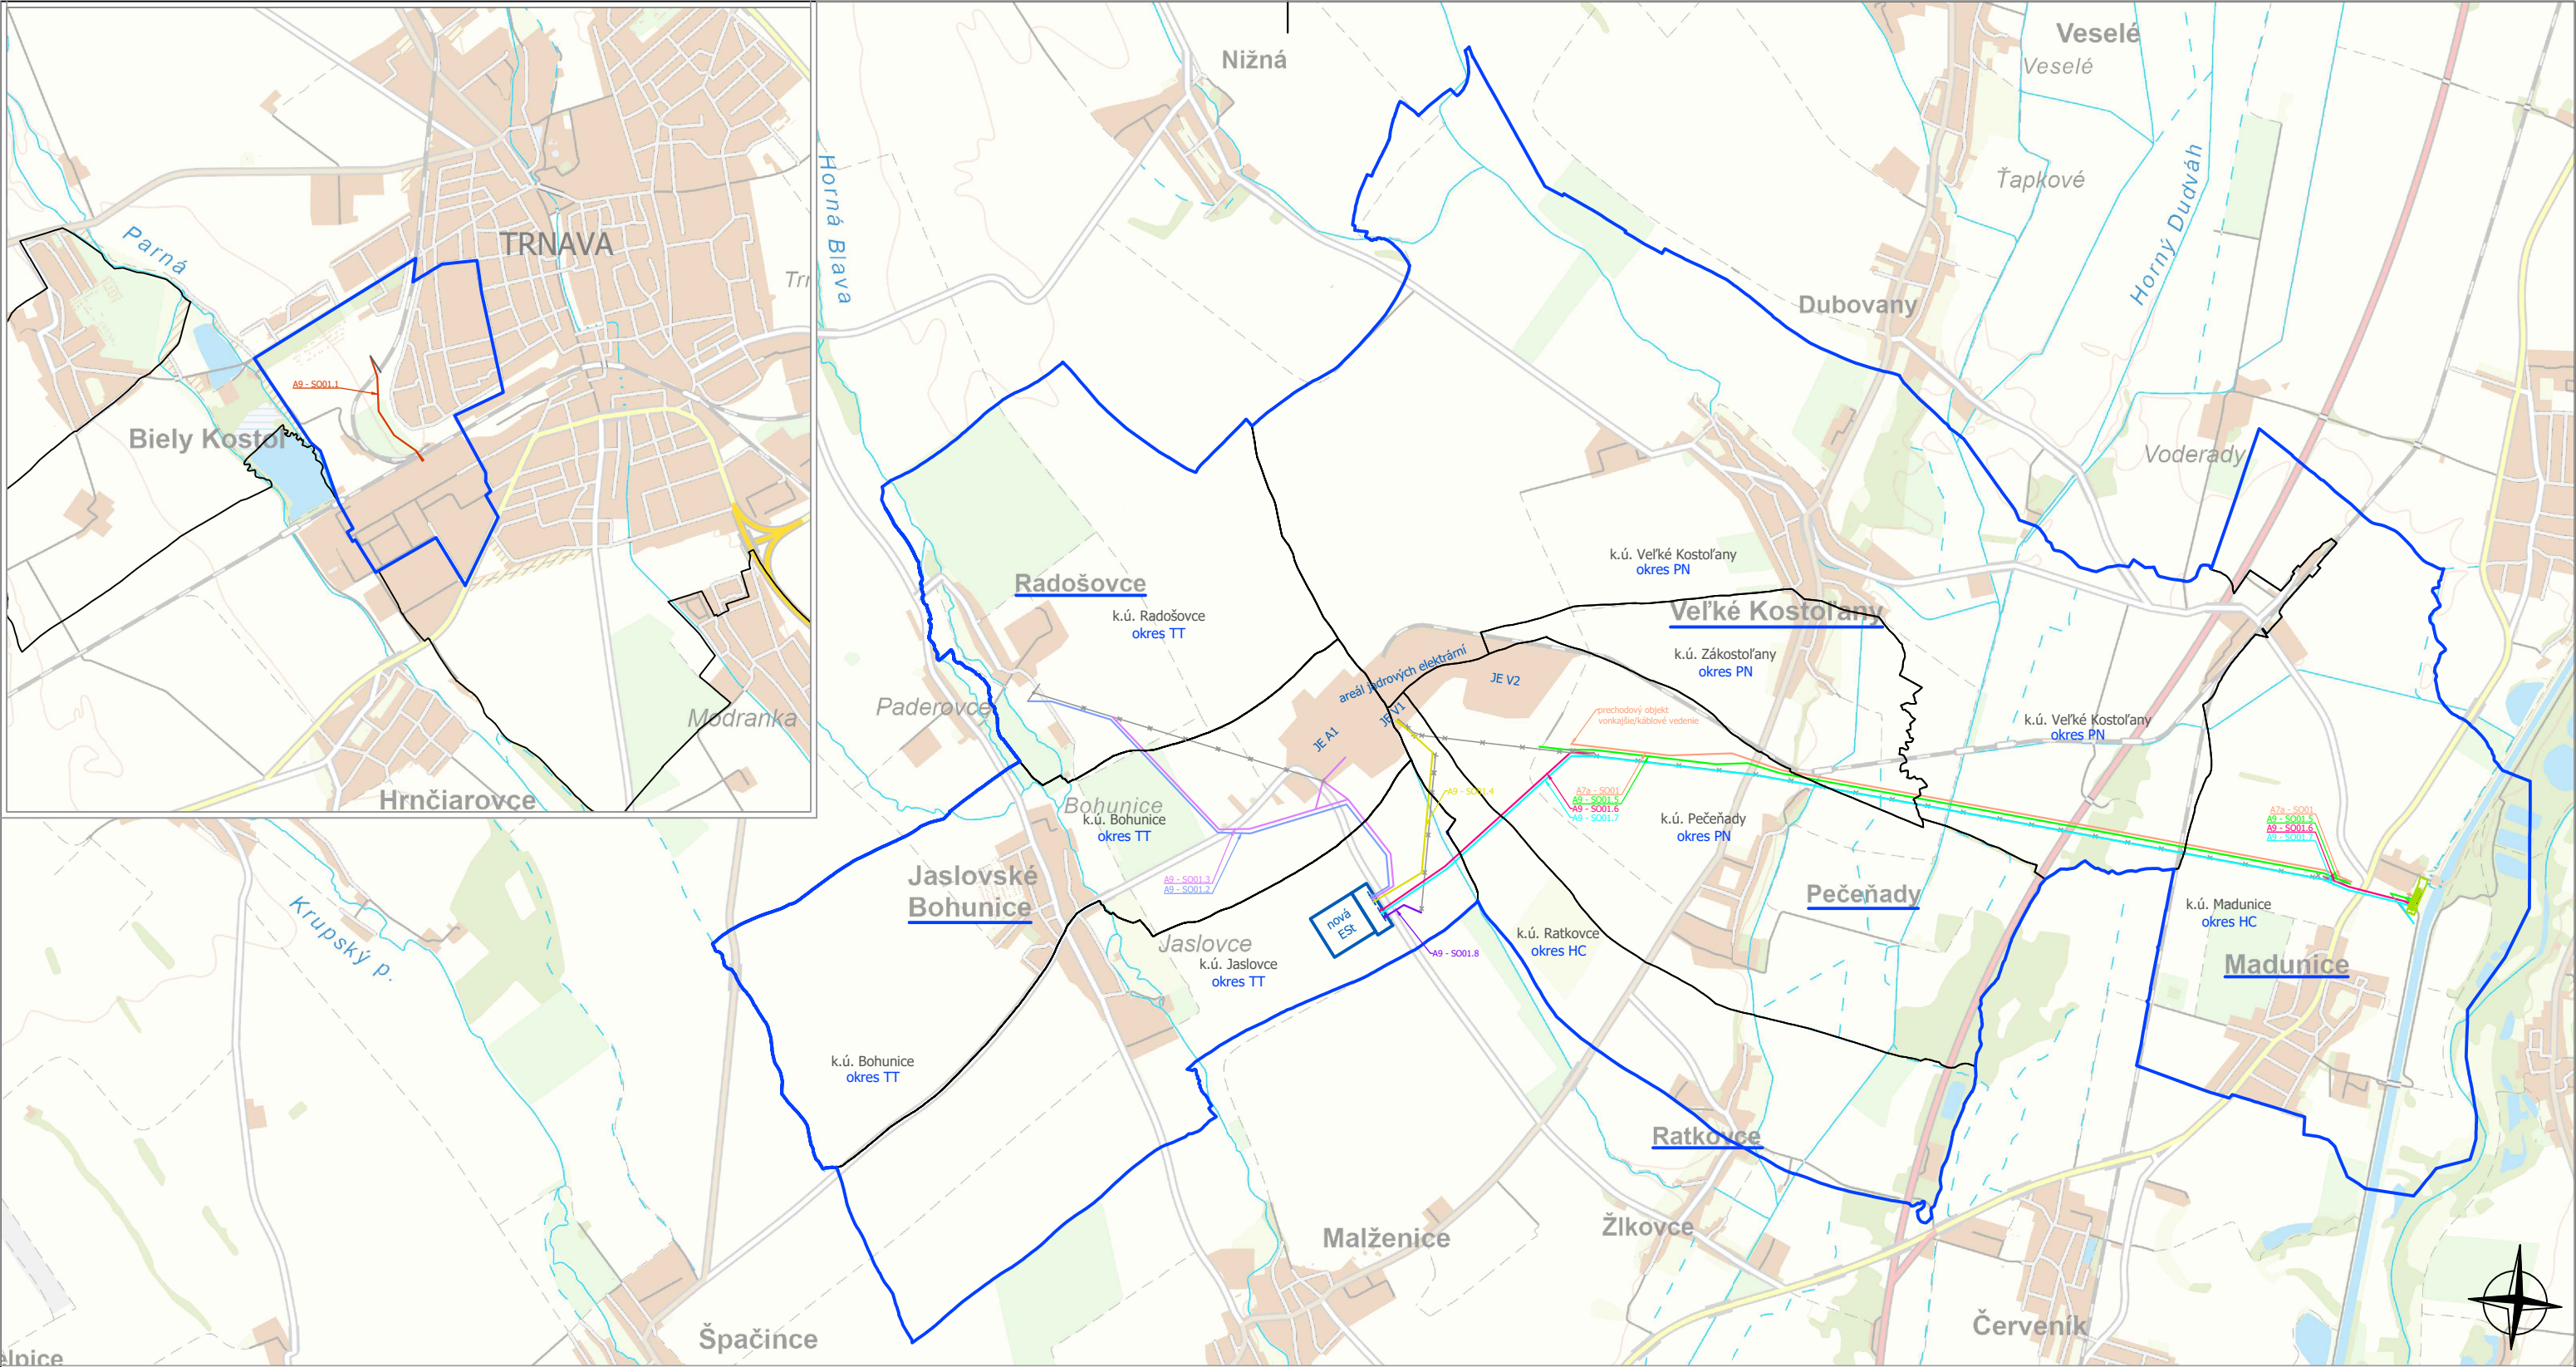

LEGENDA:

- nové 110 kV vedenie RNVS-Z - stavba A7a - SO01
- nové 2x110 kV vedenie V8831/8896 - stavba A9 - SO01.1
- nové 2x110 kV vedenie V8ZZZ/8782a - stavba A9 - SO01.2
- nové 2x110 kV vedenie V8782/8853 - stavba A9 - SO01.3
- nové 2x110 kV vedenie V8313a/8763a - stavba A9 - SO01.4
- nové 2x110 kV vedenie V8314/8849 - stavba A9 - SO01.5
- nové 2x110 kV vedenie V8312a/8849a - stavba A9 - SO01.6
- nové 2x110 kV vedenie V8849b/8312 - stavba A9 - SO01.7
- nové 110 kV vedenie V8313 - stavba A9 - SO01.8

- hranica katastrálneho územia
- hranica dotknutého územia
- Ratkovce dotknuté obce
- demontované úseky 110 kV vedení (X = podperný bod)

Príloha č. 1

Navrhovateľ: Jadrová energetická spoločnosť Slovenska, a.s.		RNDr. Martin Mocik - PEDOHYG	
Stavba:	Výstavba 110 kV vedení pre rozšírenie distribučnej sústavy vrátane pripojenia NJZ v lokalite Jaslovské Bohunice: stavba A7a, stavba A9 Prípravná fáza - proces EIA	Druh dokum.:	EIA
		Dátum:	10.2025
Názov dokumentu:	Situácia - dotknuté územie	Mierka:	1 : 50 000
		Arch. číslo:	EIA - 2025- 04