


**SITUAÇÃO**  
M=1:1000

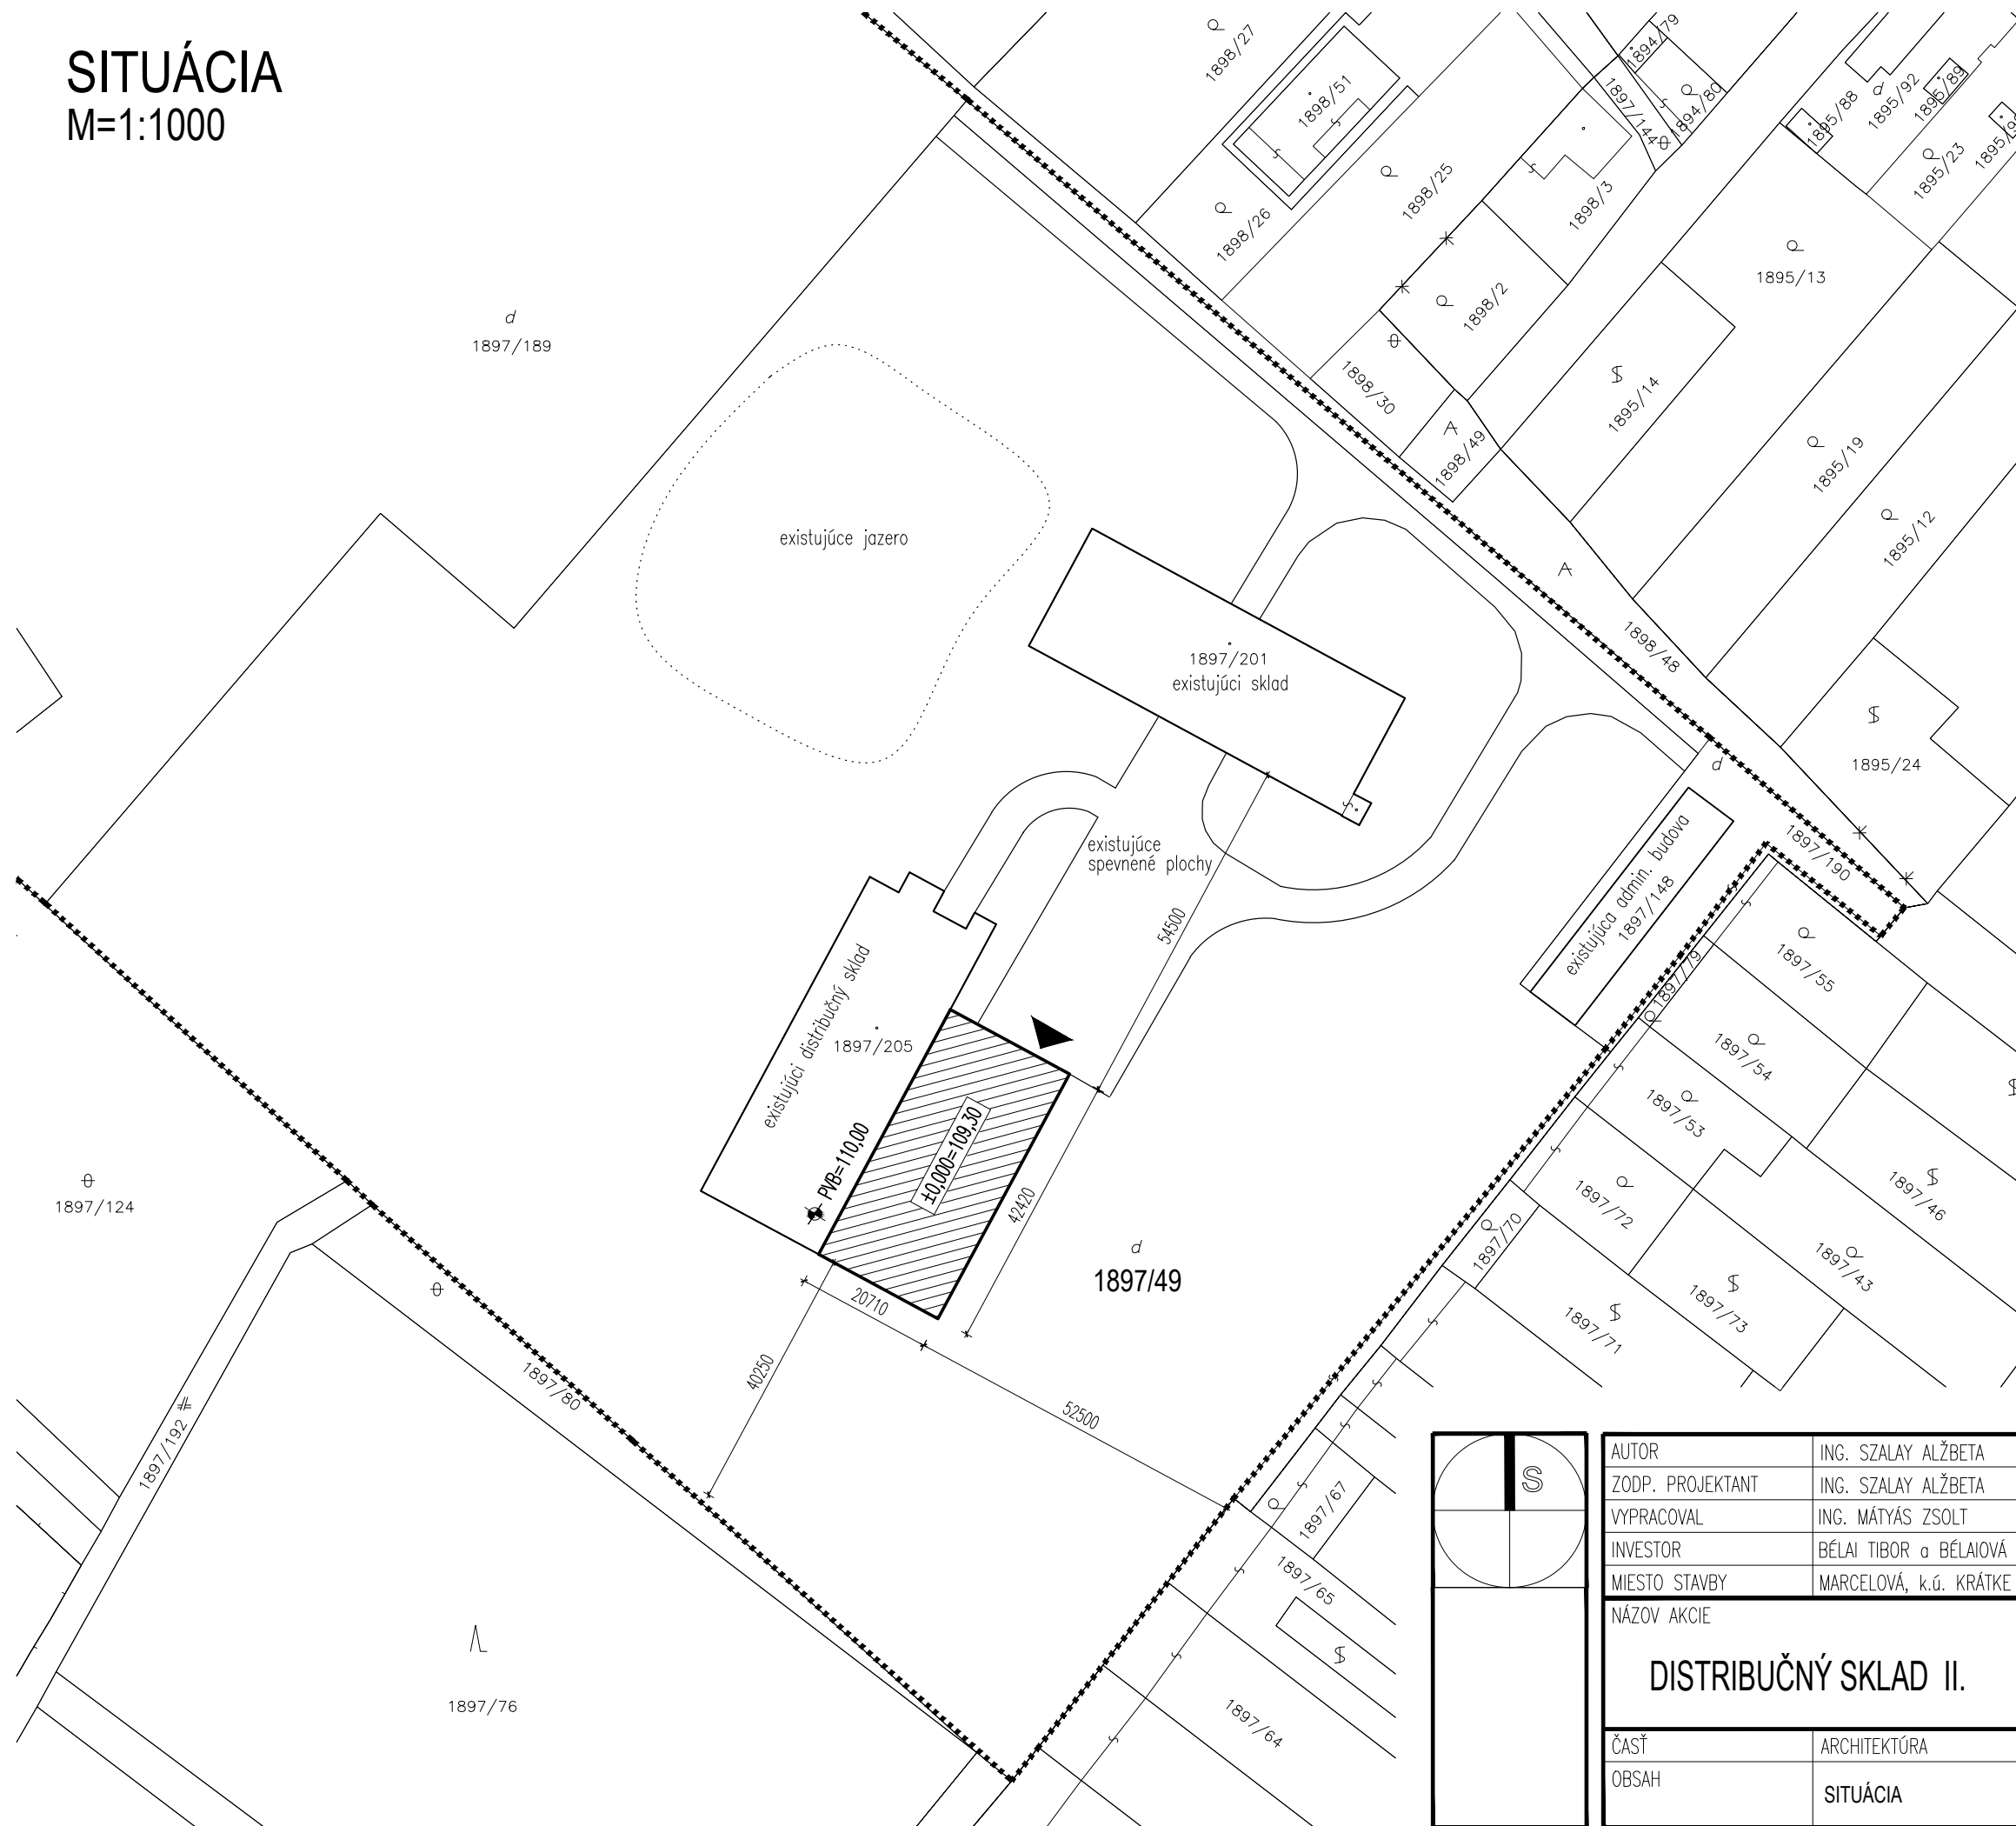


LEGENDA SITUÁCIE:



## RIEŠENÉ ÚZEMIE

NAVRHOVANÝ DISTRIBUČNÝ SKLAD

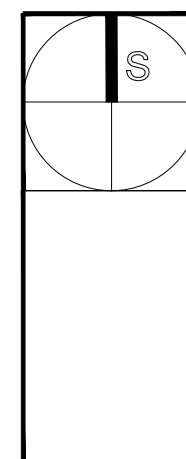

|                       |                                          |               |                |
|-----------------------|------------------------------------------|---------------|----------------|
| AUTOR                 | ING. SZALAY ALŽBETA                      |               |                |
| ZODP. PROJEKTANT      | ING. SZALAY ALŽBETA                      |               |                |
| VYPRACOVAL            | ING. MÁTYÁS ZSOLT                        |               |                |
| INVESTOR              | BÉLAI TIBOR a BÉLAIÓVÁ ILDIKÓ            |               |                |
| MIESTO STAVBY         | MARCELOVÁ, k.ú. KRÁTKE KESY, č.p.1897/49 |               |                |
| NÁZOV AKCIE           |                                          | DÁTUM         | 04.2025        |
| DISTRIBUČNÝ SKLAD II. |                                          | STUPEŇ        | PROJEKT STAVBY |
|                       |                                          | FORMÁT        | 2 x A4         |
|                       |                                          | MIERKA        | 1 : 1000       |
| ČASŤ                  | ARCHITEKTÚRA                             | ČÍSLO VÝKRESU | 001            |
| OBSAH                 | SITUÁCIA                                 |               |                |