


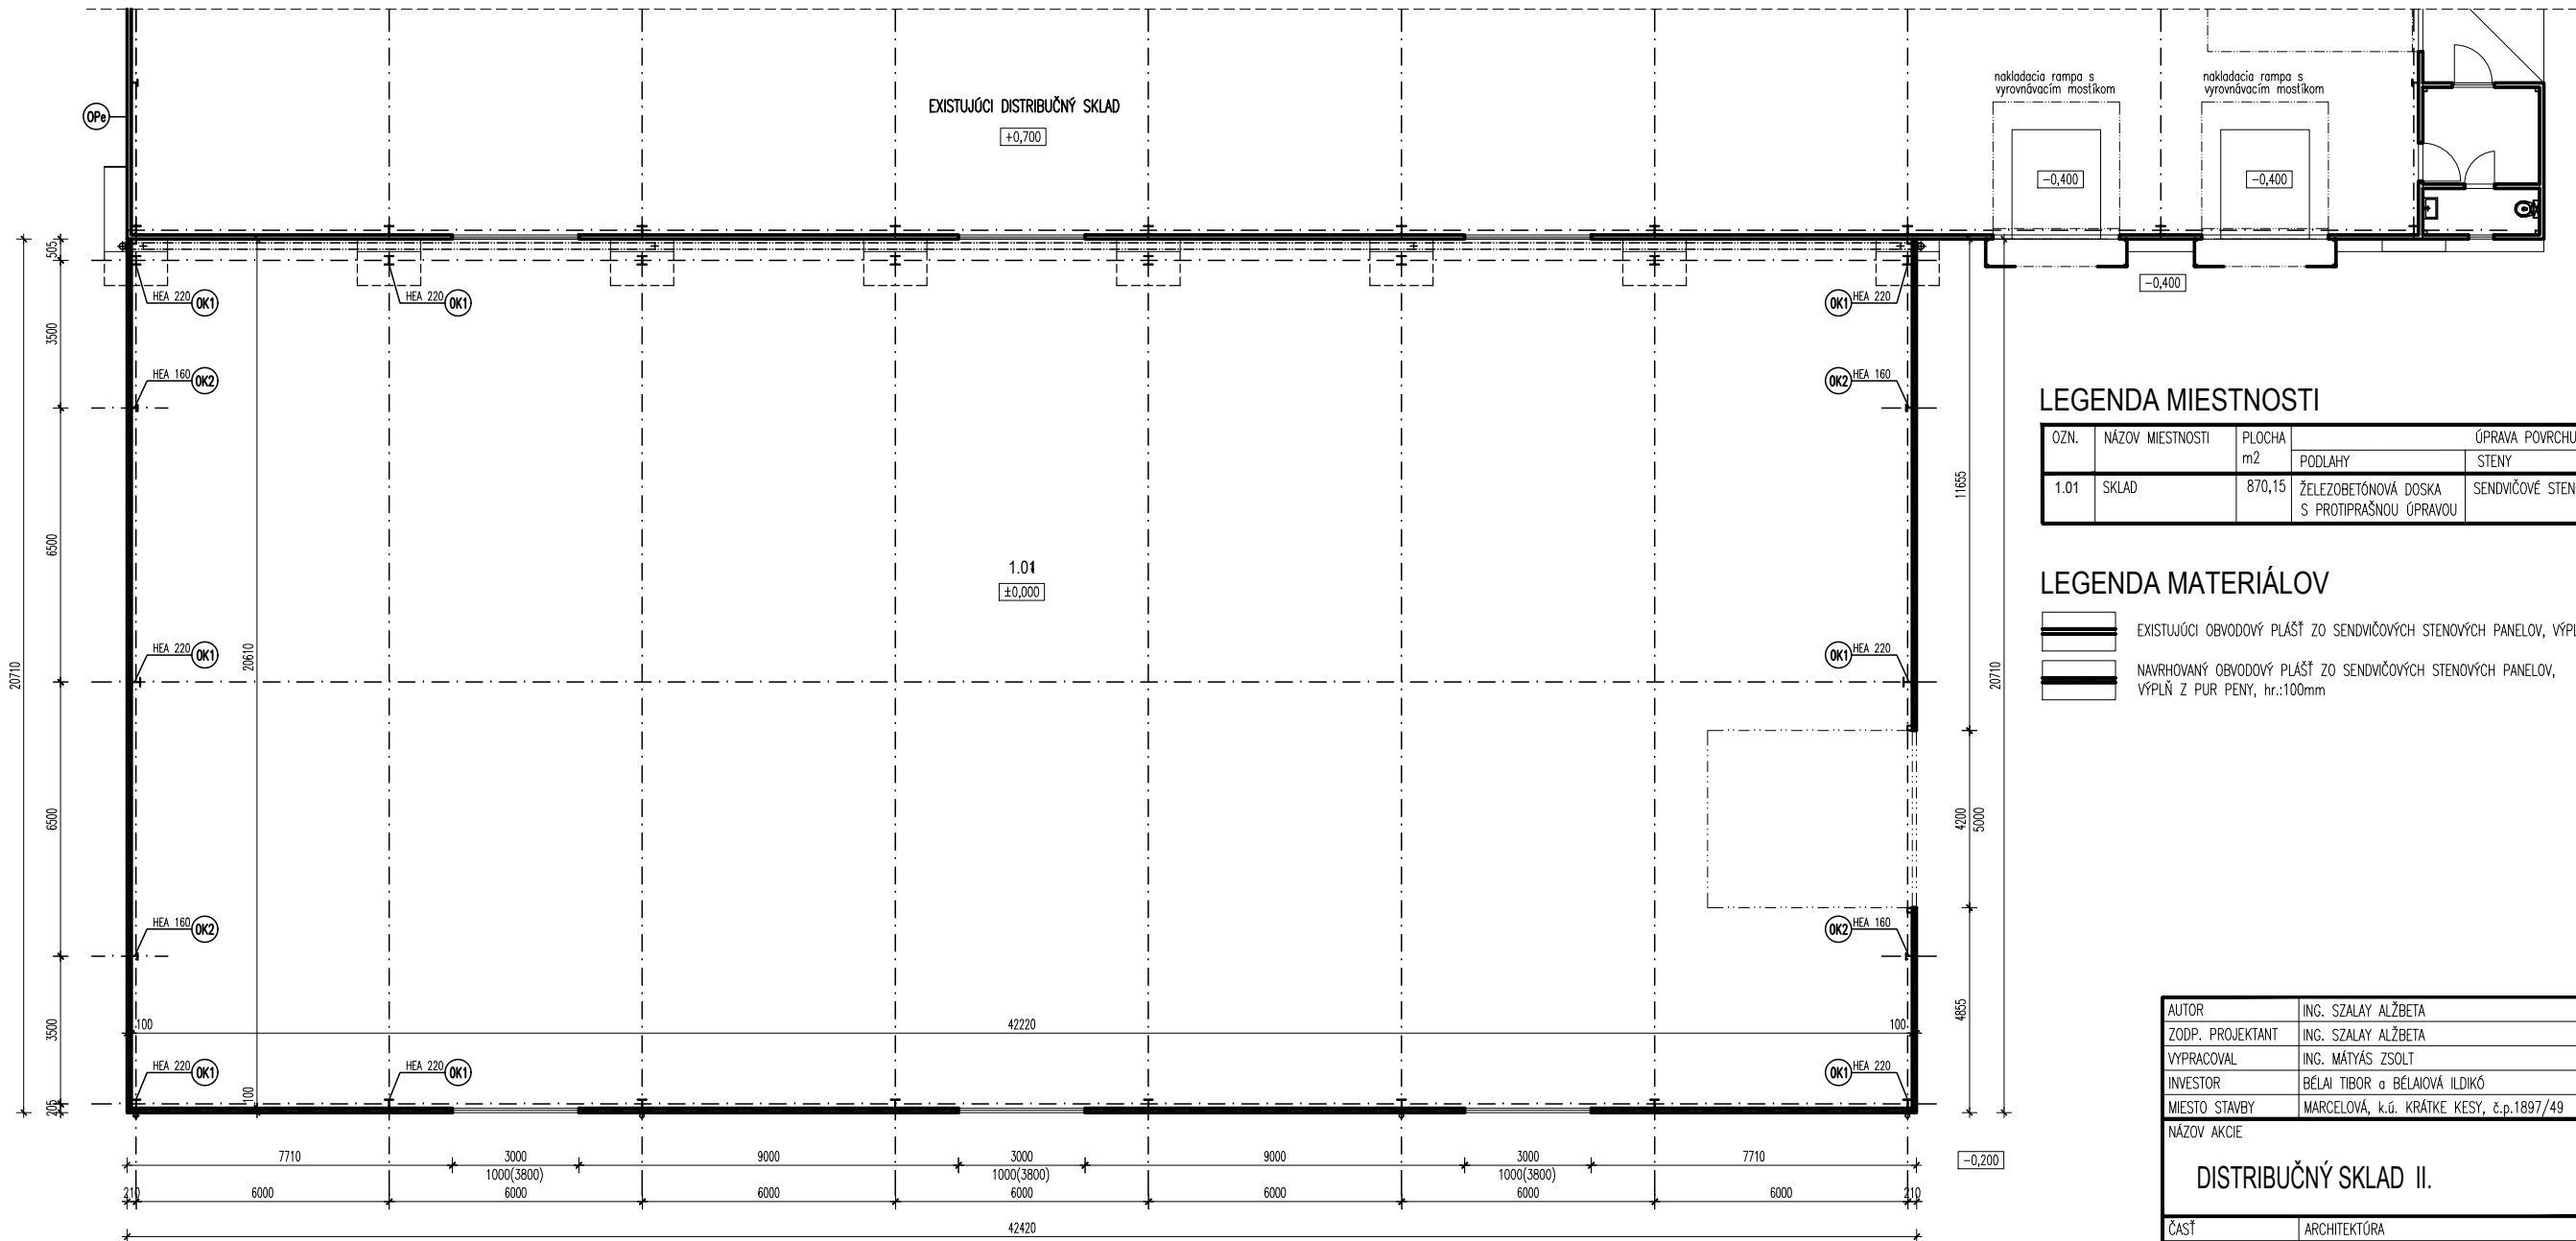

LEGENDA MIESTNOSTI

OZN.	NÁZOV MIESTNOSTI	PLOCHA m2	ÚPRAVA POVRCHU		
			PODLAHY	STENY	STROPU, STRECHY
1.01	SKLAD	870,15	ŽELEZOBETÓNOVÁ DOSKA S PROTIPRAŠNOU ÚPRAVOU	SENDVIČOVÉ STENOVÉ PUR PANELY	SENDVIČOVÉ STREŠNÉ PUR

LEGENDA MATERIÁLOV

	EXISTUJÚCI OBVODOVÝ PLAŠŤ ZO SENDVIČOVÝCH STENOVÝCH PANELOV, VÝPLŇ Z PUR PENY hr.:100mm
	NAVROHOVANÝ OBVODOVÝ PLAŠŤ ZO SENDVIČOVÝCH STENOVÝCH PANELOV, VÝPLŇ Z PUR PENY, hr.:100mm

AUTOR	ING. SZALAY ALŽBETA	DISTRIBUČNÝ SKLAD II.	DÁTUM	04.2025
ZODP. PROJEKTANT	ING. SZALAY ALŽBETA		STUPEŇ	PROJEKT ST
VYPRACOVAL	ING. MÁTYÁS ZSOLT		FORMÁT	3 x A4
INVESTOR	BÉLAJ TIBOR a BÉLAIOVA ILDIKÓ		MIERKA	1 : 100
MIESTO STAVBY	MARCELOVÁ, k.ú. KRÁTKÉ KESY, č.p.1897/49		ČÍSLO VÝKRESU	
ČASŤ	ARCHITEKTÚRA	PÓDORYS 1.NP		
OBSAH				