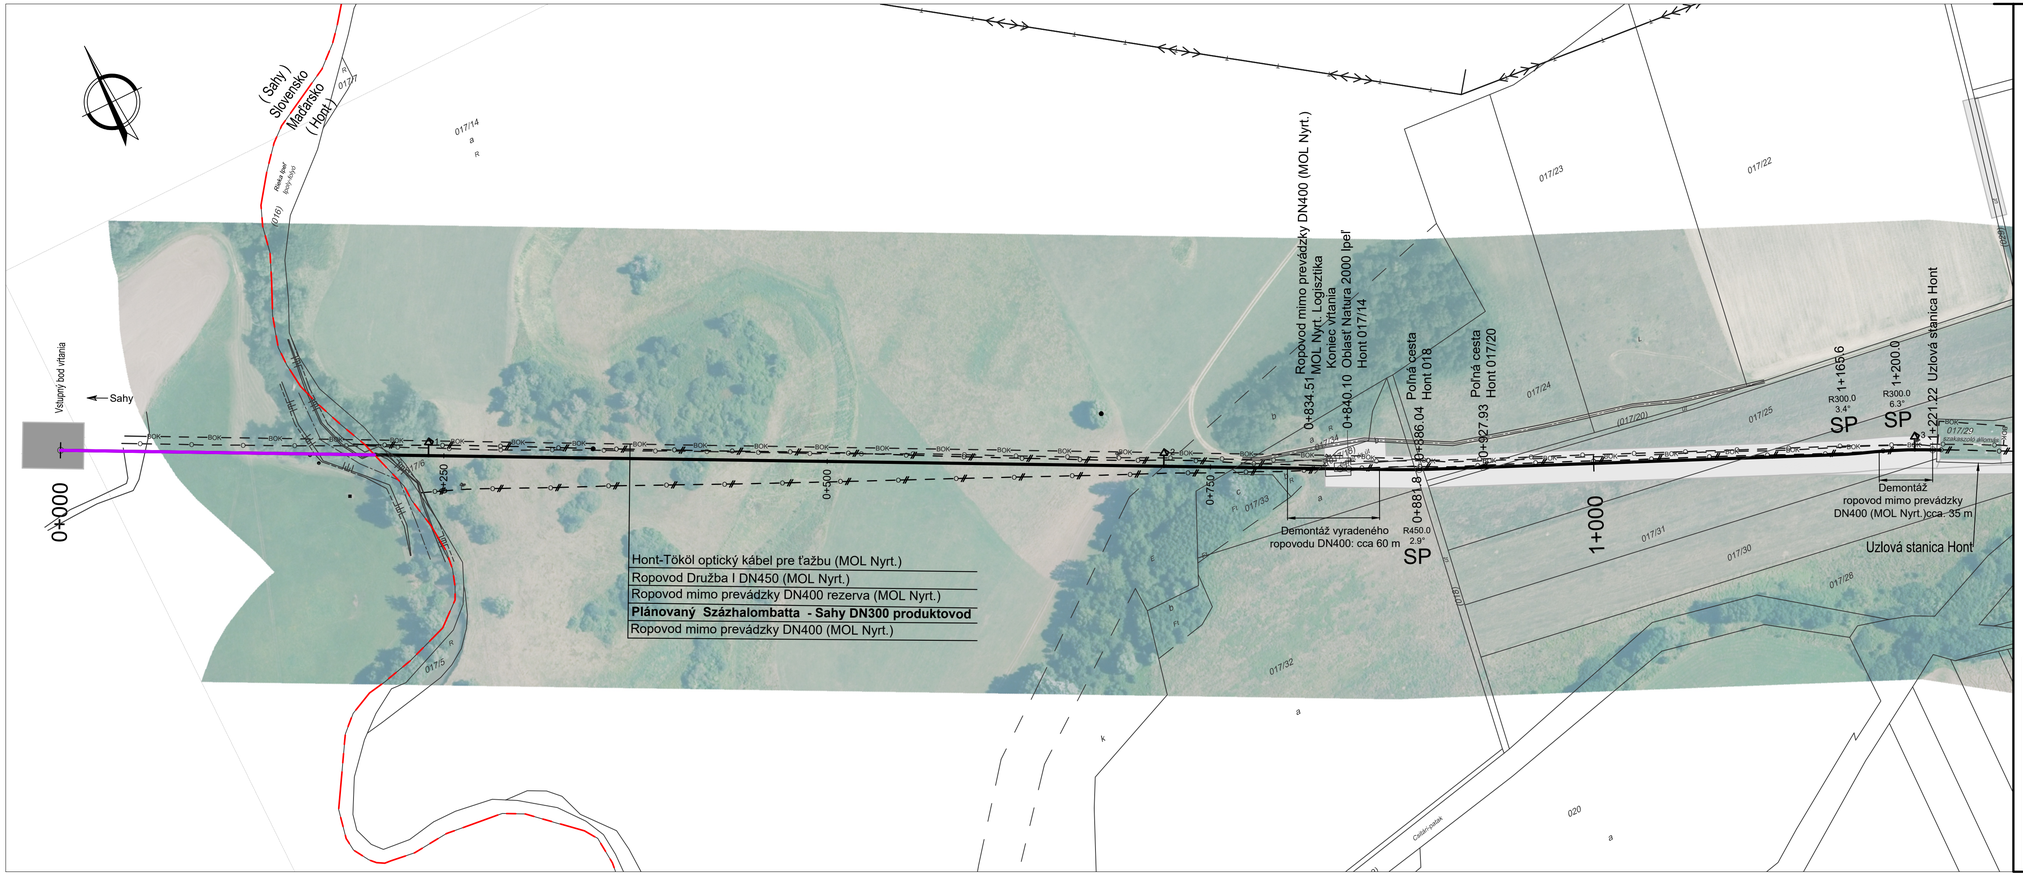


Legenda

- Plánované potrubie DN300 a stavebný pás
- Plánovaný optický kábel
- Existujúci ropovod Družba I DN450
- Vyradený ropovod DN400
- Komunikačný kábel pre ťažbu
- Optický kábel pre ťažbu
- Produktové potrubie
- Vysokotlakové plynové potrubie
- Nadzemné elektrické vedenia
- Stredotlakové rozvodné potrubie
- Vysokotlakové a stredotlakové rozvodné potrubie
- Vodovodné potrubie
- Kanalizačné potrubie
- Komunikačný kábel
- Hranica obce

Vf 101 — Križovanie vodného toku

Rev	Dátum	Stav	Popis	Projektant	Kontrolór
3					
2					
1	2025.02.21.	IFC	Realizačný plán a stavebné povolenie	Zaletnyik T.	Kosztik Sz.
0	2024.11.08.	IFC	Realizačný plán a stavebné povolenie	Zaletnyik T.	Kosztik Sz.

Projektant: OLAJTERV TERVEZŐ Zrt. MEMBER OF MOL GROUP

Označenie

Százhalombatta – Šahy DN300 produktovod
Štátna hranica – úsek trasy Hont
Situačný plán
Hont (0+000km -1+222 km)

Číslo projektu	P240107	Tento dokument je chránený autorským právom	Fáza projektovania	Realizačný plán	Mierka	1:2000
Objednávateľ	MOL Nyrt.	Číslo výkresu	P240107-10H-ERXDC0-0001	List	Rev.	1