

REZIDENČNÝ KOMPLEX “M”

INVESTIČNÝ ZÁMER

VERZIA 08/2025



ZODPOVEDNÝ PROJEKTANT

: Ing. Petra Fodorová

AUTOR PROJEKTU

: Ing. Petra Fodorová, Ing. Martin Fodor, Dávid Pataky

VYPRACOVAL

: Dávid Pataky

STUPEŇ PROJEKTOVEJ DOKUMENTÁCIE


: Investičný zámer

DÁTUM

: 08/2025




Rezidenčný komplex "M"		 Developed by BizPartner Group	
Investičný zámer			
Vizualizácie			
Investor:	BizPartner a.s., Dlhé hony 5031/6, 058 01 Poprad		
Zodpovedný projektant:	Author		
Vypracoval:	Dávid Pataky		
Dátum: 08/2025	Číslo výkresu: V001	Mierka:	

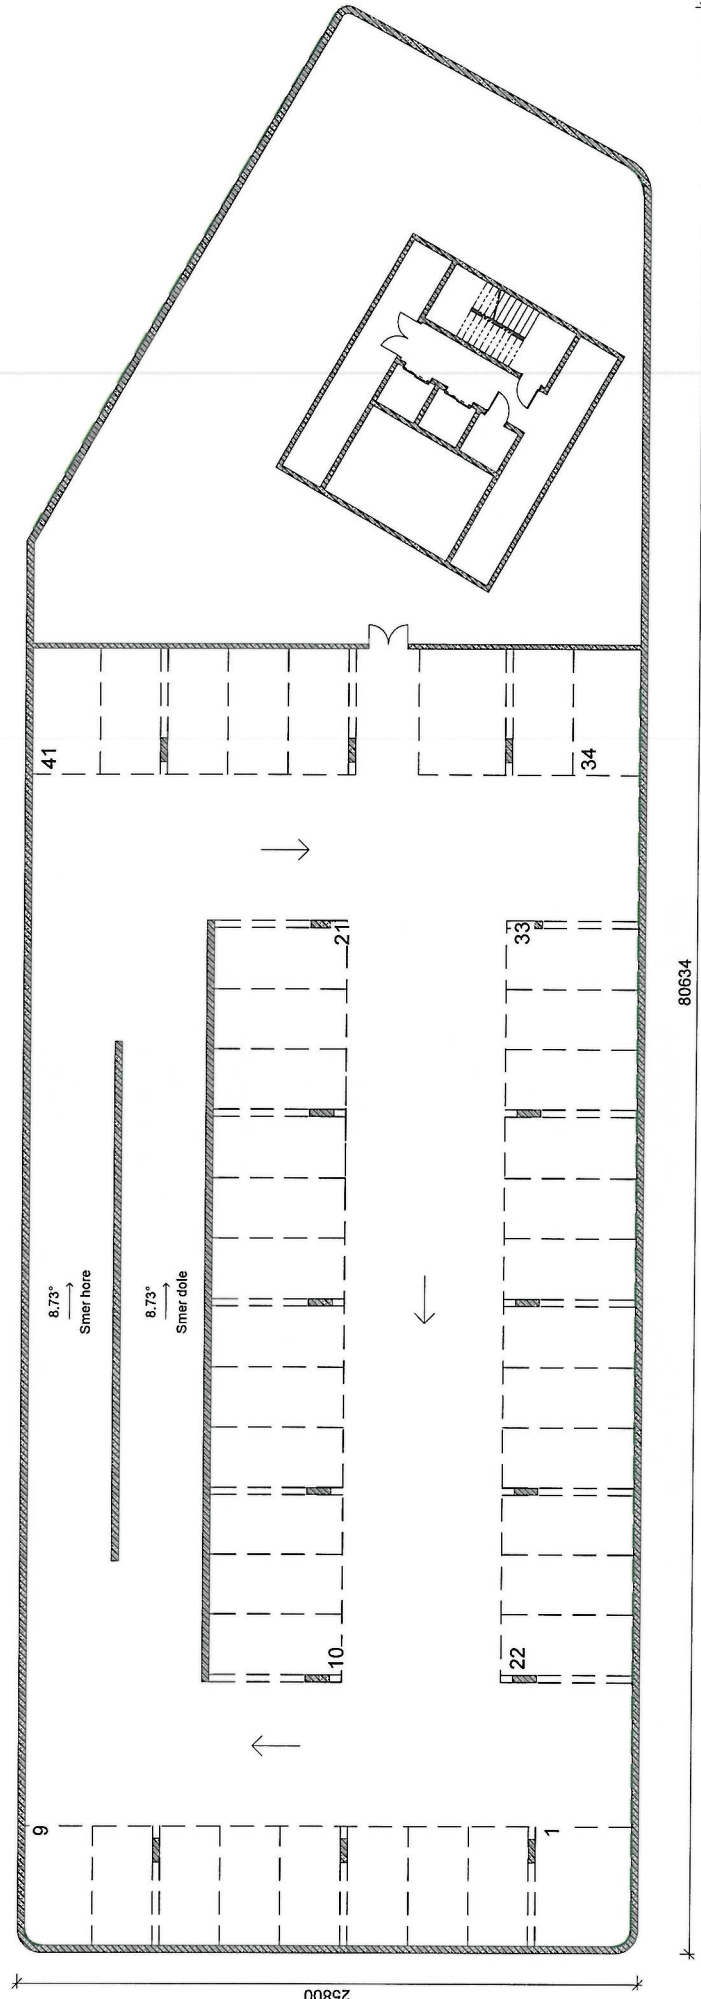


LEGENDA MATERIÁLOV

- Železobetón
- Vnútorne nenosné murivo hr. 200, 150, 100mm murované na tenkovrstvú maltu
- Vnútorne nenosné murivo hr. 250mm akusticky nepriezvučné, murované na tenkovrstvú maltu
- Tepelná izolácia na báze XPS
- Tepelná izolácia na báze MW, rôznych hrúbok
- Rastlý terén

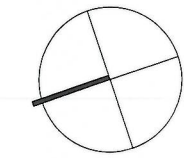


Rezidenčný komplex "M"		 Developed by BizPartner GROUP
Investičný zámer		
Objekt A - 1. podzemné podlažie		
Investor:	BizPartner a.s., Dlhé hony 5031/6, 058 01 Poprad	
Zodpovedný projektant:	Ing. Petra Fodorová, Ing. Martin Fodor	
Vypracoval:	Dávid Pataky	
Dátum: 08/2025	Číslo výkresu: A000	Mierka: 1 : 200

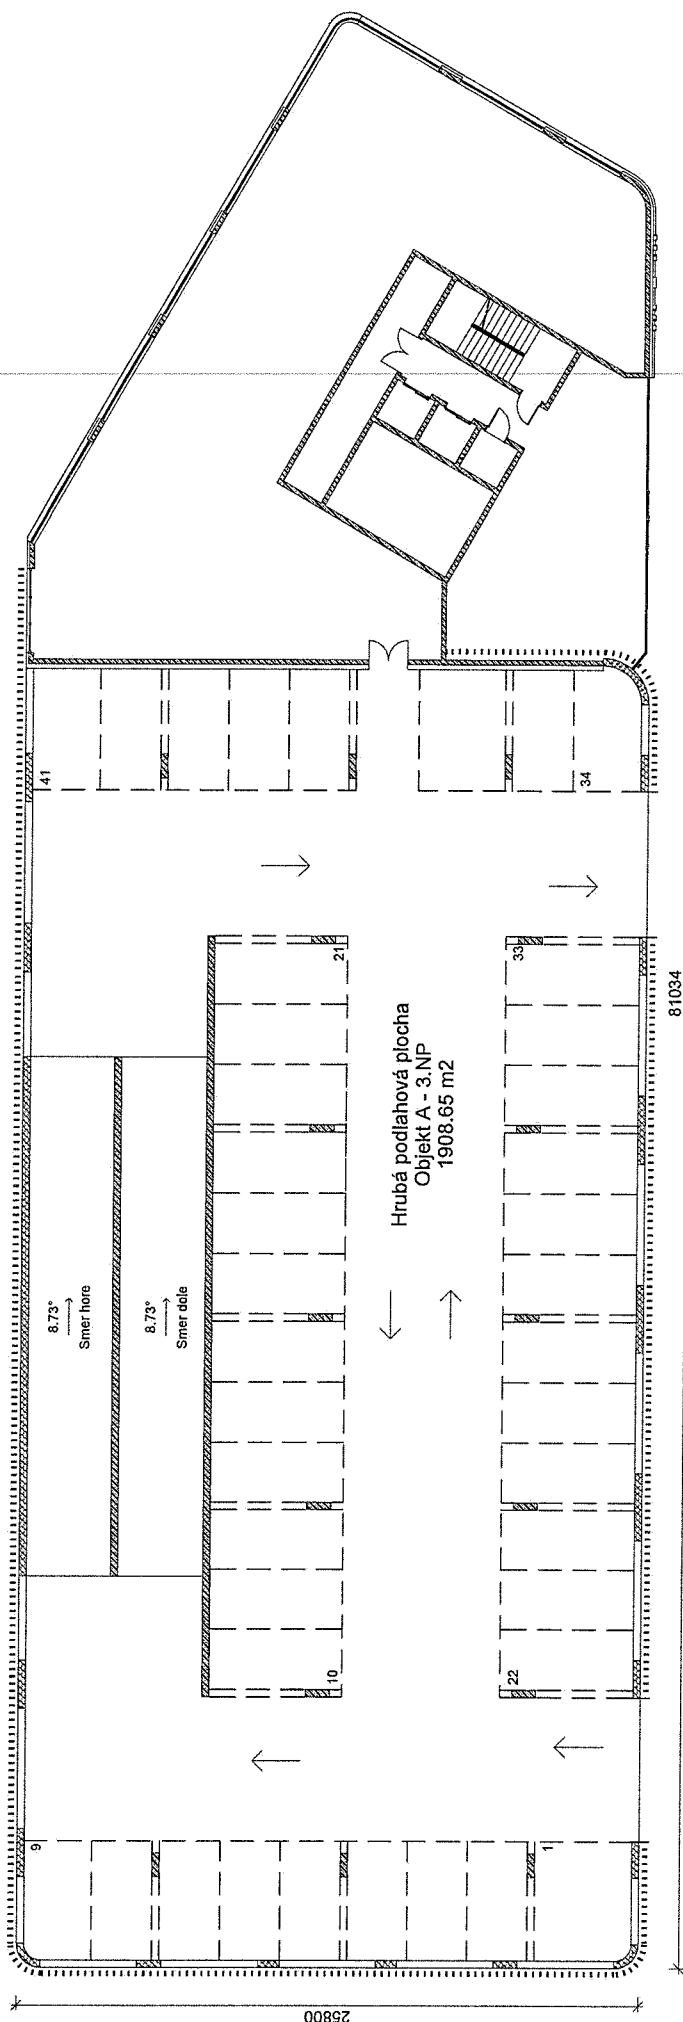


LEGENDA MATERIÁLOV

- Železobetón
- Vnútorne nenosné murivo hr. 200, 150, 100mm murované na tenkovrstvú maltu
- Vnútorne nenosné murivo hr. 250mm akusticky nepriezvučné, murované na tenkovrstvú maltu
- Tepelná izolácia na báze XPS
- Tepelná izolácia na báze MW, rôznych hrúbok
- Rastlý terén

Rezidenčný komplex "M"			Developed by BizPartner GROUP
Investičný zámer			
Objekt A - 1. nadzemné podlažie			
Investor:	BizPartner a.s., Dlhé hony 5031/6, 058 01 Poprad		
Zodpovedný projektant:	Ing. Petra Fodorová, Ing. Martin Fodor		
Vypracoval:	Dávid Pataky		
Dátum: 08/2025	Číslo výkresu: A001	Mierka: 1 : 200	

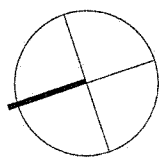


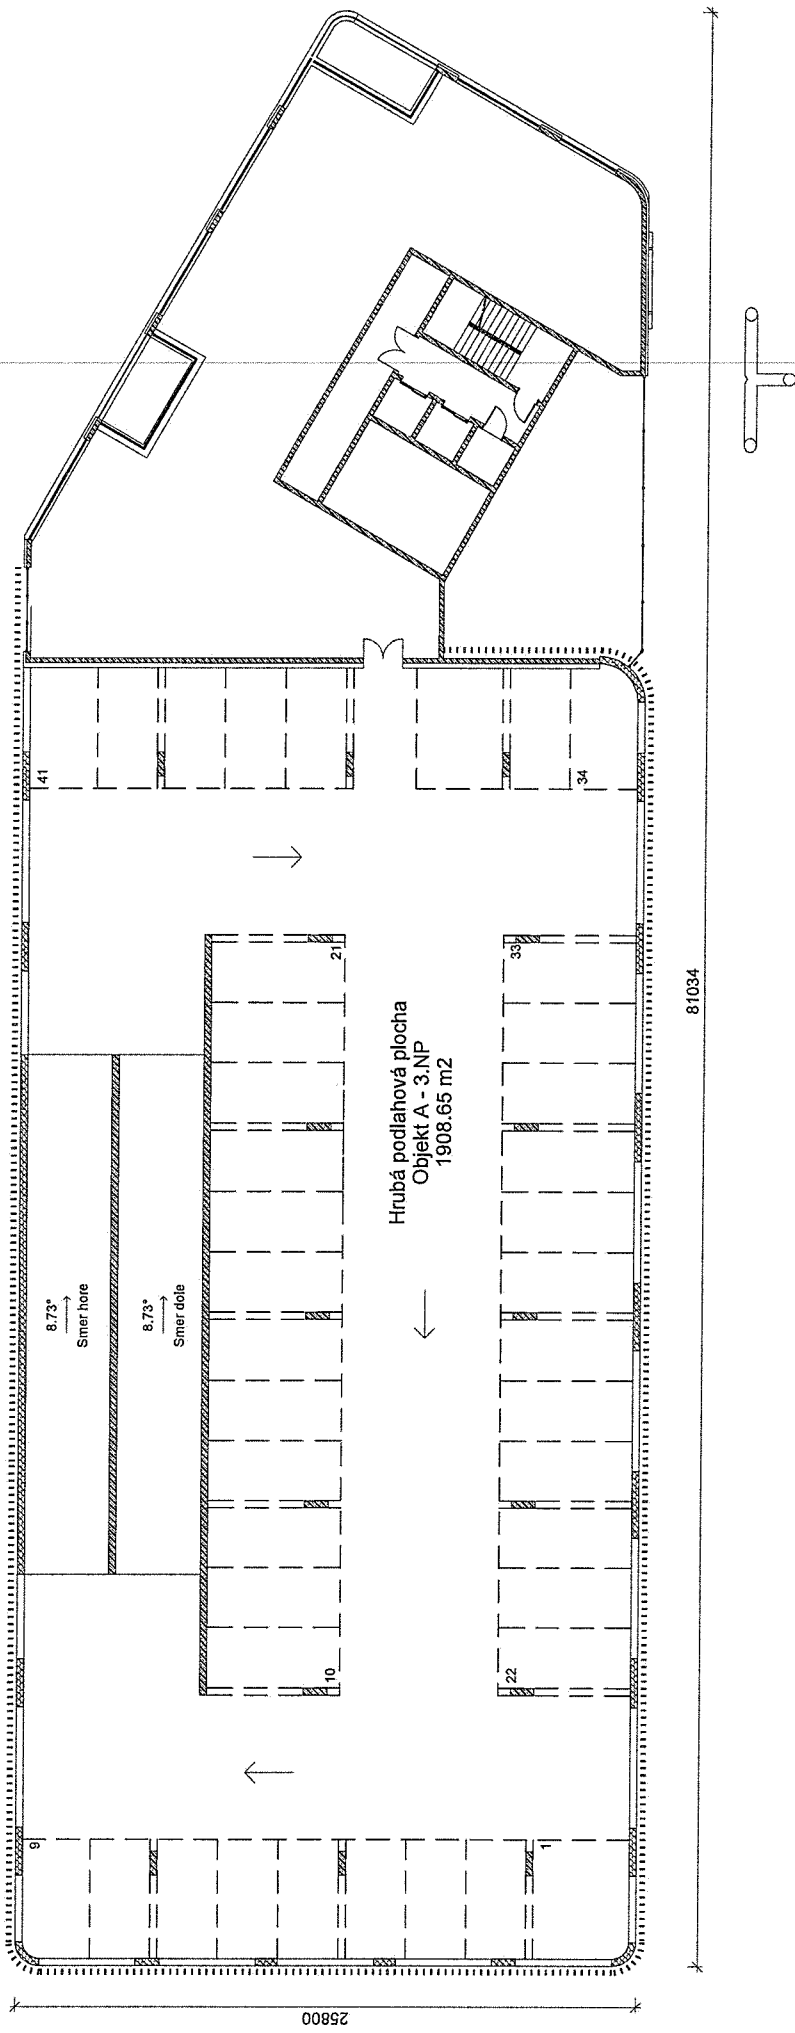

LEGENDA MATERIÁLOV


- Železobetón
- Vnútorne nenosné murivo hr. 200, 150, 100mm murované na tenkovrstvú maltu
- Vnútorne nenosné murivo hr. 250mm akusticky nepriezvučné, murované na tenkovrstvú maltu
- Tepelná izolácia na báze XPS
- Tepelná izolácia na báze MW, rôznych hrúbok
- Rastlý terén

Rezidenčný komplex "M"		 Developed by BizPartner GROUP
Investičný zámer		
Objekt A - 2. nadzemné podlažie		
Investor:	BizPartner a.s., Dlhé hony 5031/6, 058 01 Poprad	
Zodpovedný projektant:	Ing. Petra Fodorová, Ing. Martin Fodor	
Vypracoval:	Dávid Pataky	
Dátum: 08/2025	Číslo výkresu: A002	Mierka: 1 : 200

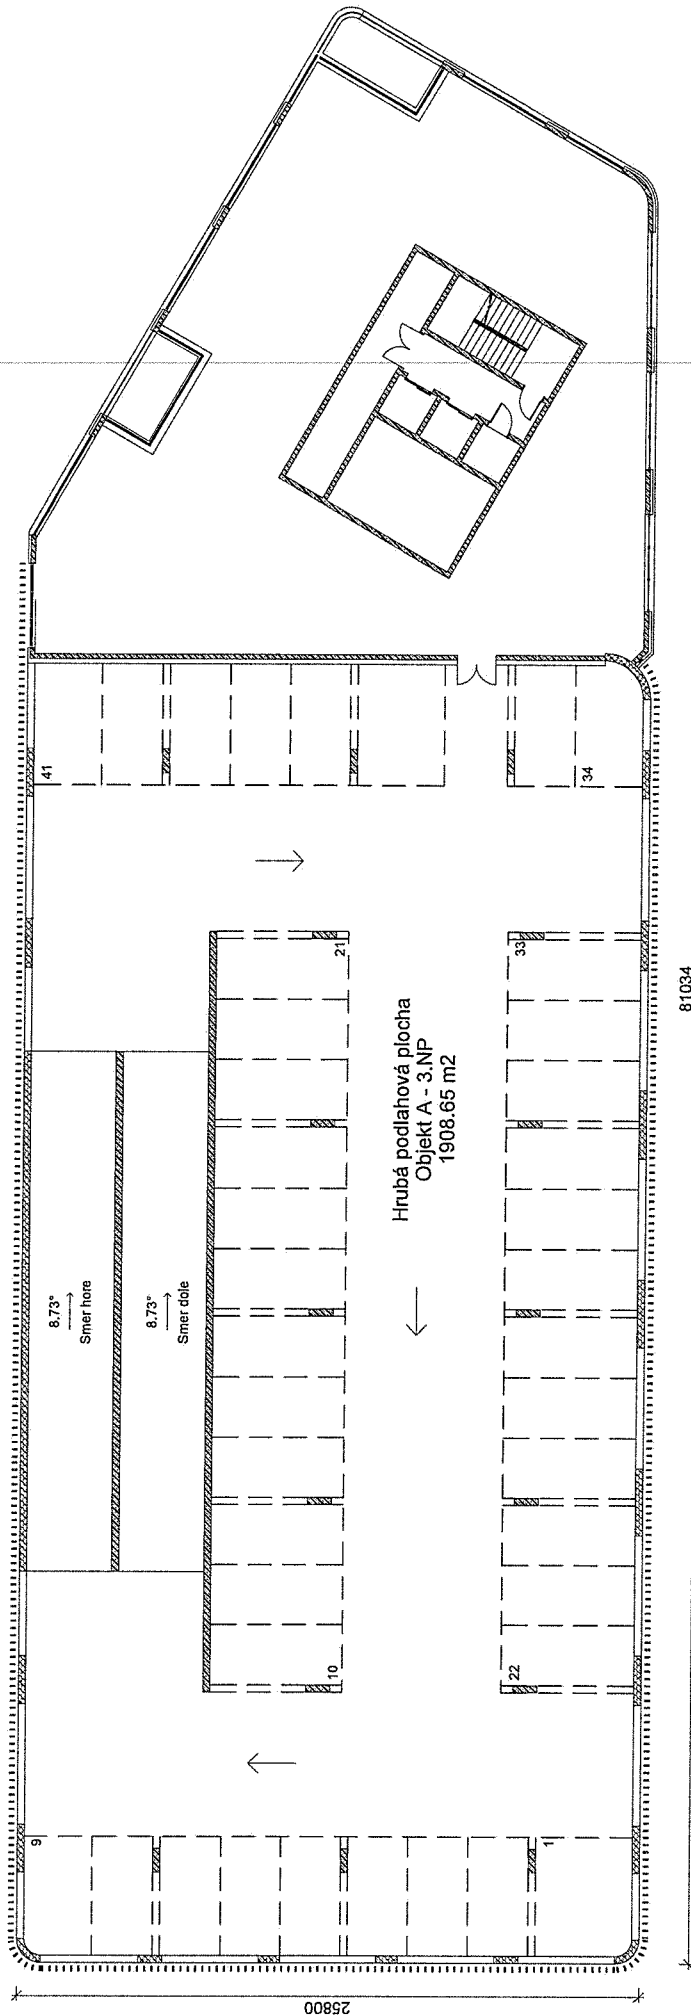


LEGENDA MATERIÁLOV

- Železobetón
- Vnútorne nenosné murivo hr. 200, 150, 100mm murované na tenkovrstvú maltu
- Vnútorne nenosné murivo hr. 250mm akusticky neprievzdučné, murované na tenkovrstvú maltu
- Tepelná izolácia na báze XPS
- Tepelná izolácia na báze MW, rôznych hrúbok
- Rastlý terén

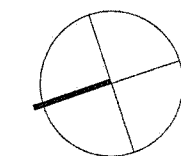


Rezidenčný komplex "M"			Developed by BizPartner GROUP
Investičný zámer			
Objekt A - 3. nadzemné podlažie			
Investor:	BizPartner a.s., Dlhé hony 5031/6, 058 01 Poprad		
Zodpovedný projektant:	Ing. Petra Fodorová, Ing. Martin Fodor		
Vypracoval:	Dávid Pataky		
Dátum: 08/2025	Číslo výkresu: A003	Mierka: 1 : 200	

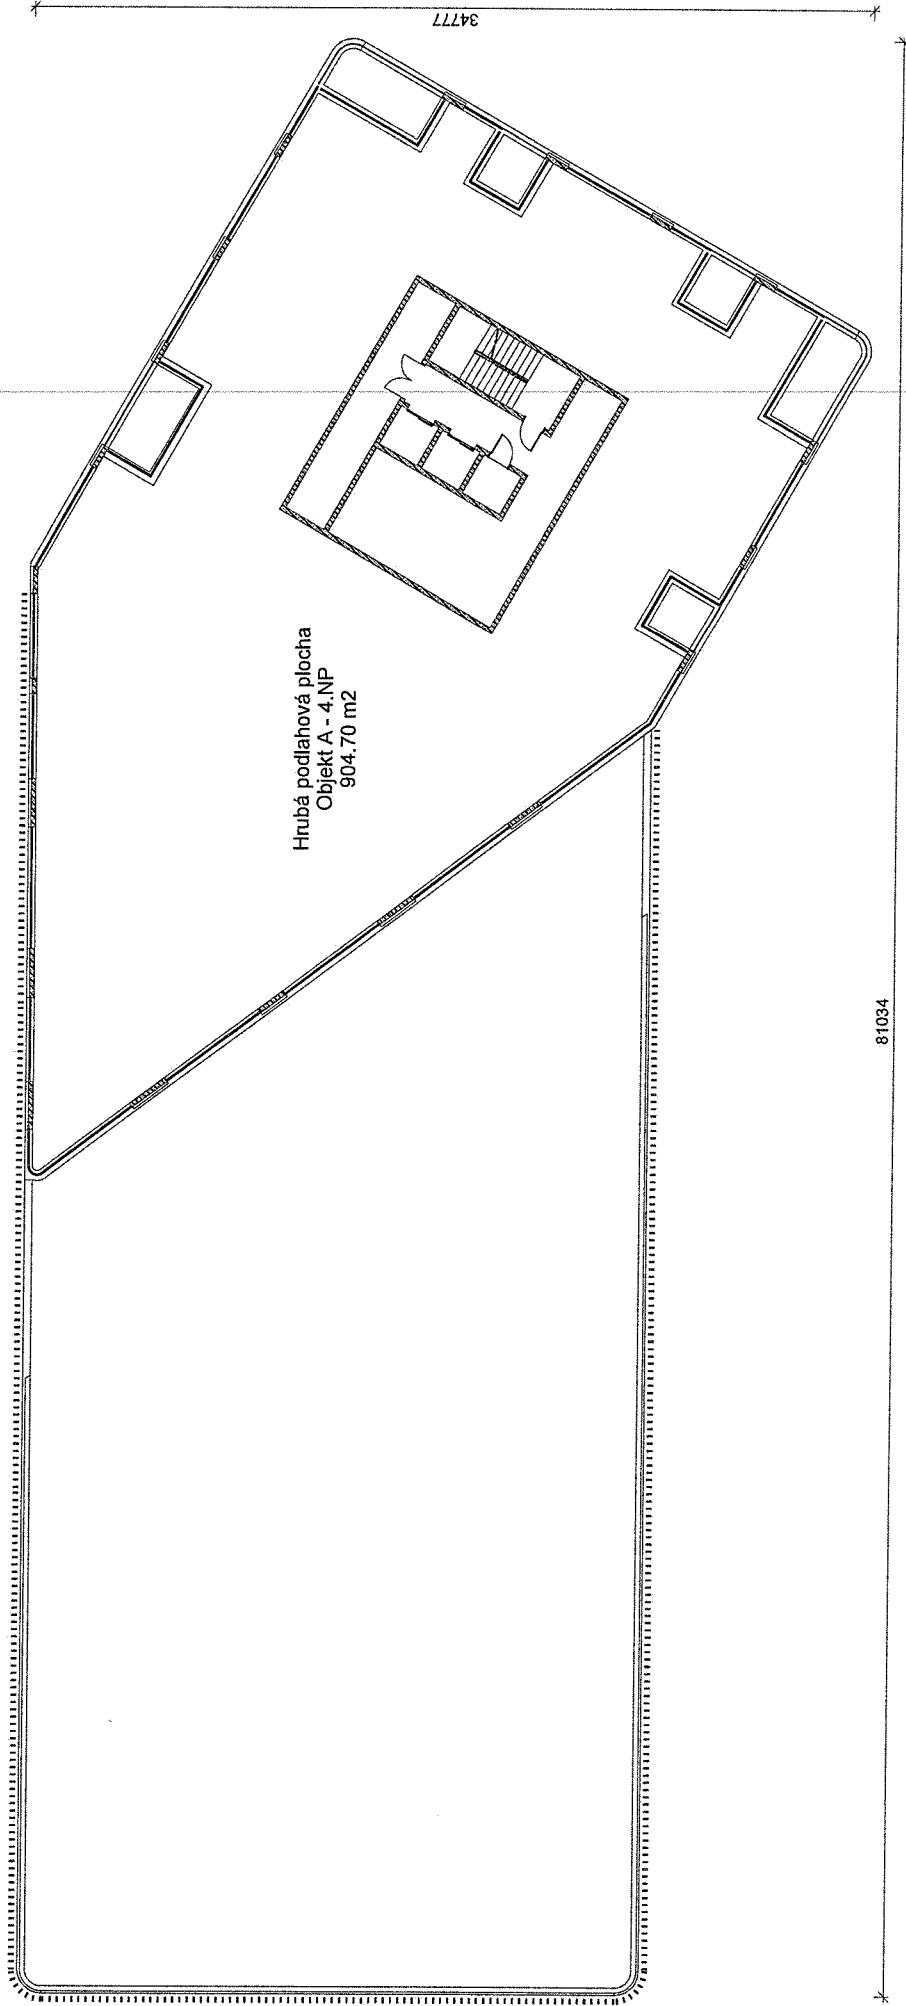


LEGENDA MATERIÁLOV

- Železobetón
- Vnútorné nenosné murivo hr. 200, 150, 100mm murované na tenkovrstvú maltu
- Vnútorné nenosné murivo hr. 250mm akusticky nepriezvučné, murované na tenkovrstvú maltu
- Tepelná izolácia na báze XPS
- Tepelná izolácia na báze MW, rôznych hrúbok
- Rastlý terén

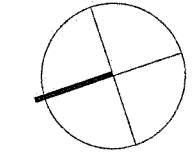


Rezidenčný komplex "M"		 Developed by BizPartner GROUP
Investičný zámer		
Objekt A - 4. nadzemné podlažie		
Investor:	BizPartner a.s., Dlhé hony 5031/6, 058 01 Poprad	
Zodpovedný projektant:	Ing. Petra Fodorová, Ing. Martin Fodor	
Vypracoval:	Dávid Paťaky	
Dátum: 08/2025	Číslo výkresu: A004	Mierka: 1 : 200

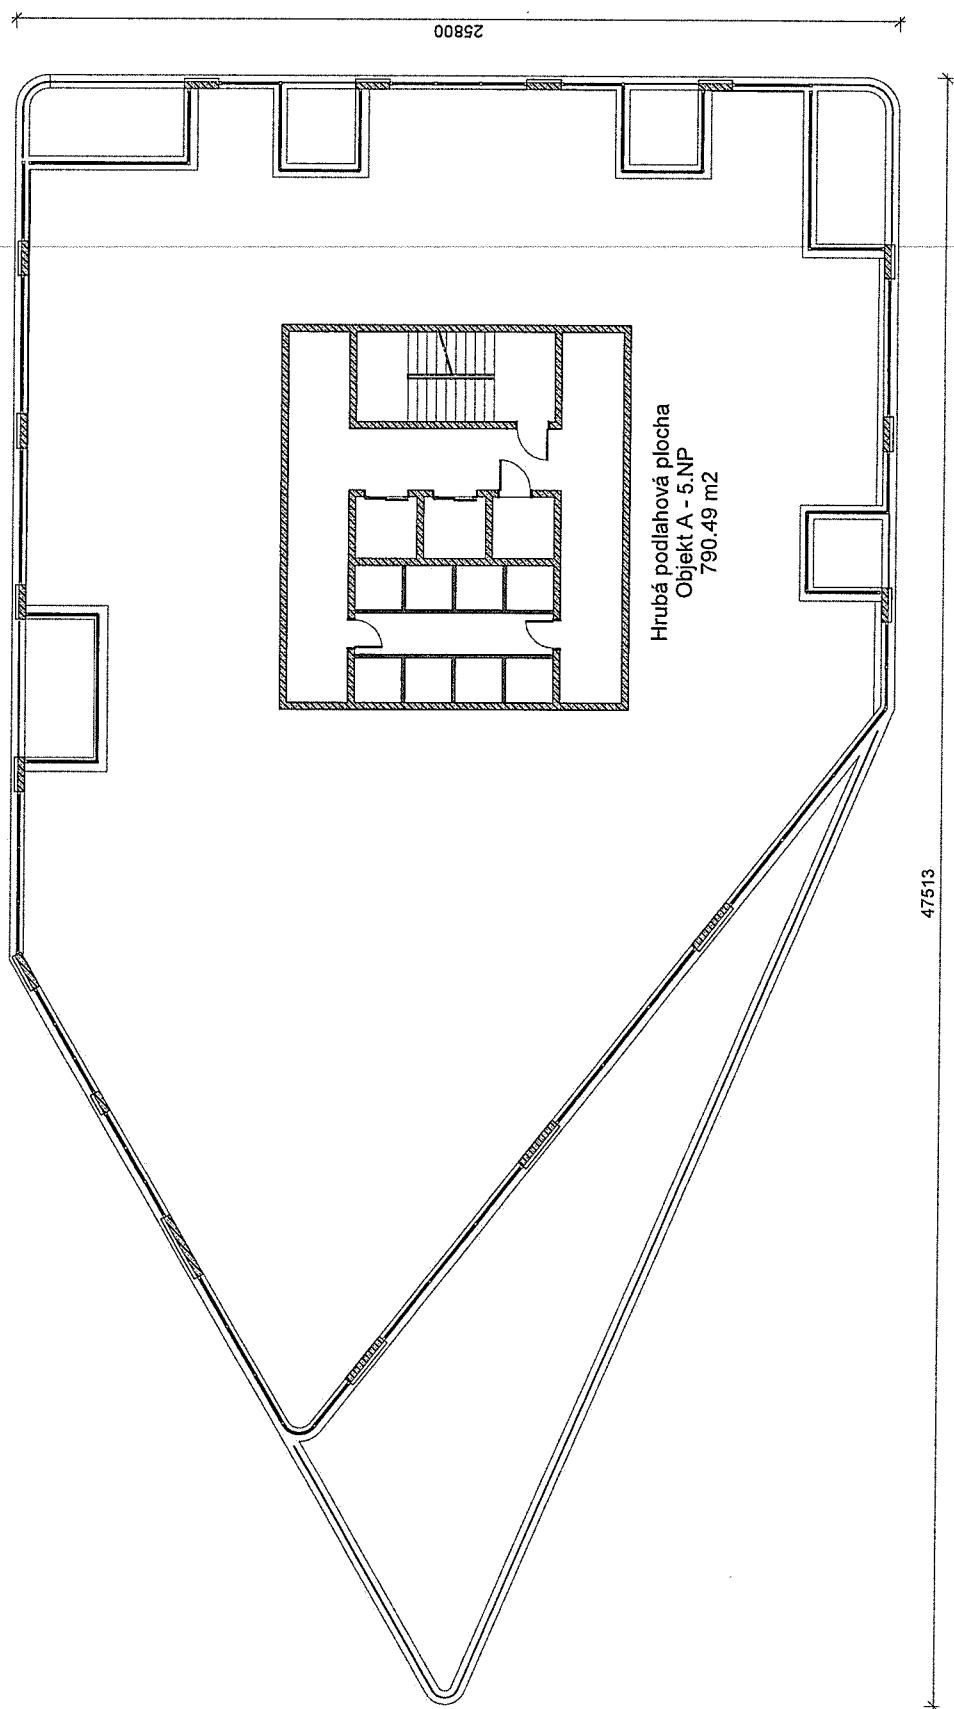


LEGENDA MATERIÁLOV

-  Železobetón
-  Vnútorné nenosné murivo hr. 200, 150, 100mm murované na tenkovrstvú maltu
-  Vnútorné nenosné murivo hr. 250mm akusticky nepriezvučné, murované na tenkovrstvú maltu
-  Tepelná izolácia na báze XPS
-  Tepelná izolácia na báze MW, rôznych hrúbok
-  Rastlý terén

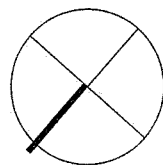


Rezidenčný komplex "M"		 Developed by BizPartner GROUP
Investičný zámer		
Objekt A - 5. nadzemné podlažie		
Investor:	BizPartner a.s., Dlhé hony 5031/6, 058 01 Poprad	
Zodpovedný projektant:	Ing. Peľňa Fodorová, Ing. Martin Fodor	
Vypracoval:	Dávid Pataky	
Dátum:	08/2025	Číslo výkresu: A005
		Mierka: 1 : 150

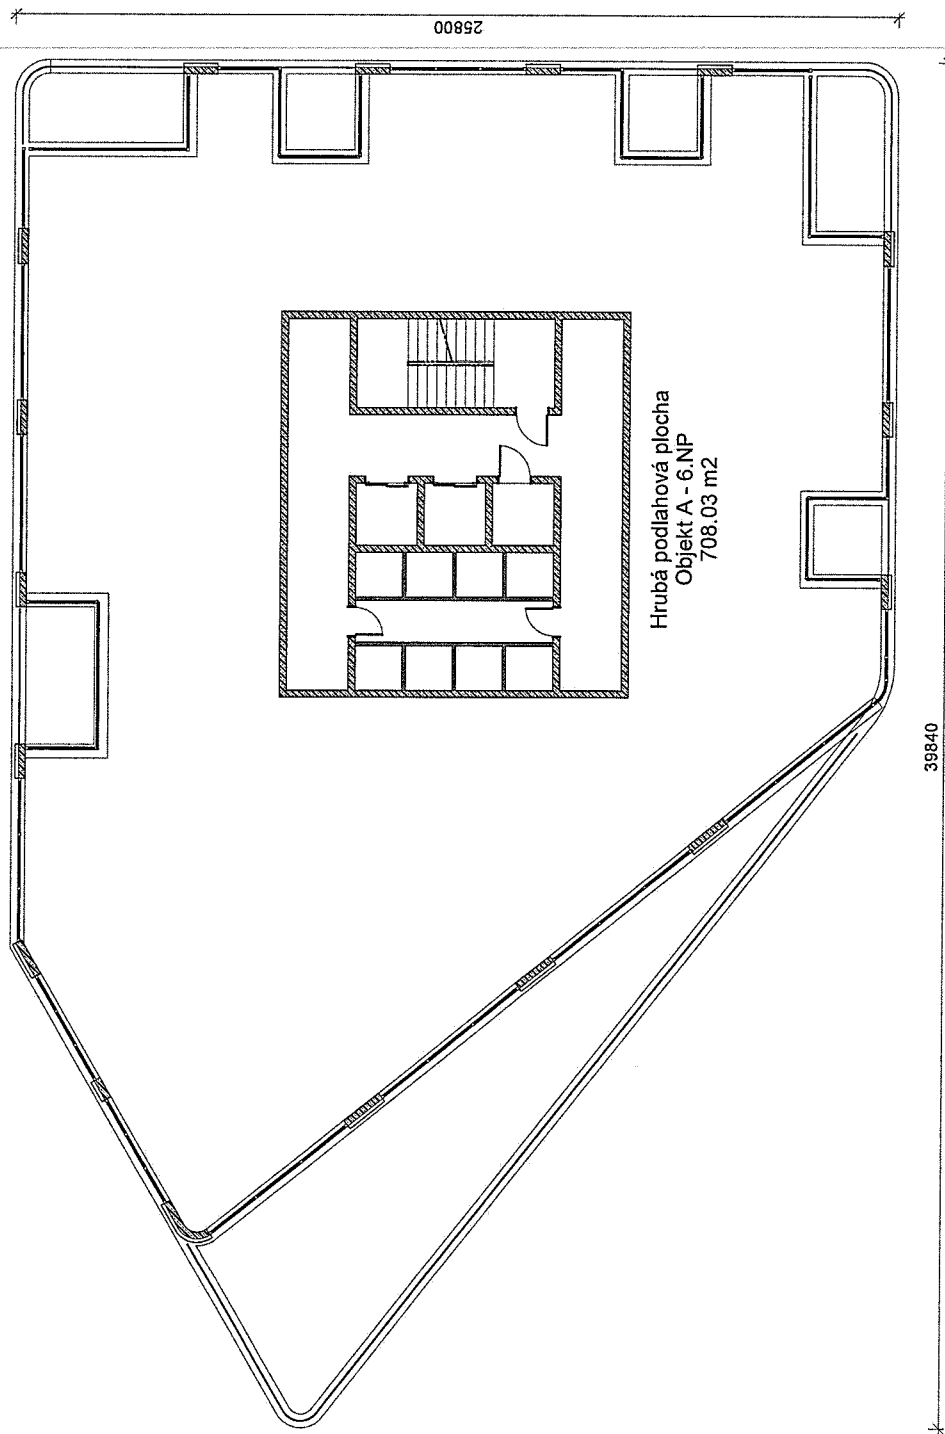


LEGENDA MATERIÁLOV

-  Železobetón
-  Vnútorné nenosné murivo hr. 200, 150, 100mm murované na tenkovrstvú maltu
-  Vnútorné nenosné murivo hr. 250mm akusticky neprievzdučné, murované na tenkovrstvú maltu
-  Tepelná izolácia na báze XPS
-  Tepelná izolácia na báze MW, rôznych hrúbok
-  Rastlý terén

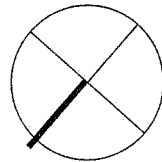


Rezidenčný komplex "M"		 Developed by BizPartner GROUP
Investičný zámer		
Objekt A - 6. nadzemné podlažie		
Investor:	BizPartner a.s., Dlhé hony 5031/6, 058 01 Poprad	
Zodpovedný projektant:	Ing. Peľra Fodorová, Ing. Martin Fodor	
Vypracoval:	Dávid Paľaky	
Dátum: 08/2025	Číslo výkresu: A006	Mierka: 1 : 150

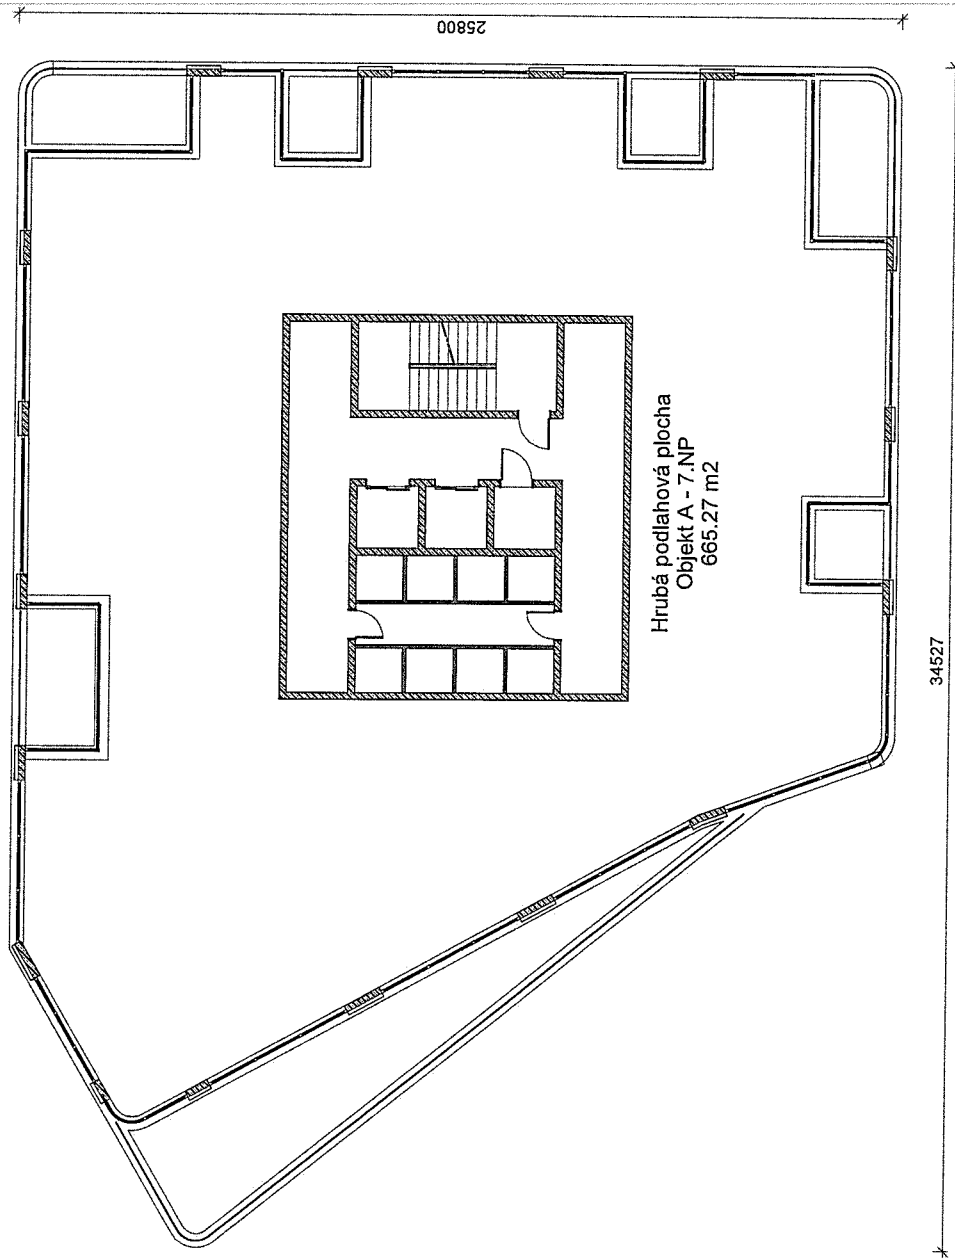


LEGENDA MATERIÁLOV

- /// Železobetón
- /// Vnútorné nenosné murivo hr. 200, 150, 100mm murované na tenkovrstvú maltu
- ⊗ Vnútorné nenosné murivo hr. 250mm akusticky nepriezvučné, murované na tenkovrstvú maltu
- ▤ Tepelná izolácia na báze XPS
- ▤ Tepelná izolácia na báze MW, rôznych hrúbok
- ▤ Rastlý terén

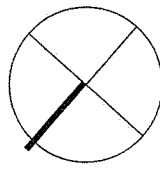


Rezidenčný komplex "M"		Developed by BizPartner GROUP	
Investičný zámer			
Objekt A - 7. nadzemné podlažie			
Investor:		BizPartner a.s., Dlhé hony 5031/6, 058 01 Poprad	
Zodpovedný projektant:		Ing. Petra Fodorová, Ing. Martin Fodor	
Vyracoval:		Dávid Pataky	
Dátum: 08/2025		Číslo výkresu: A007	
		Mierka: 1 : 150	

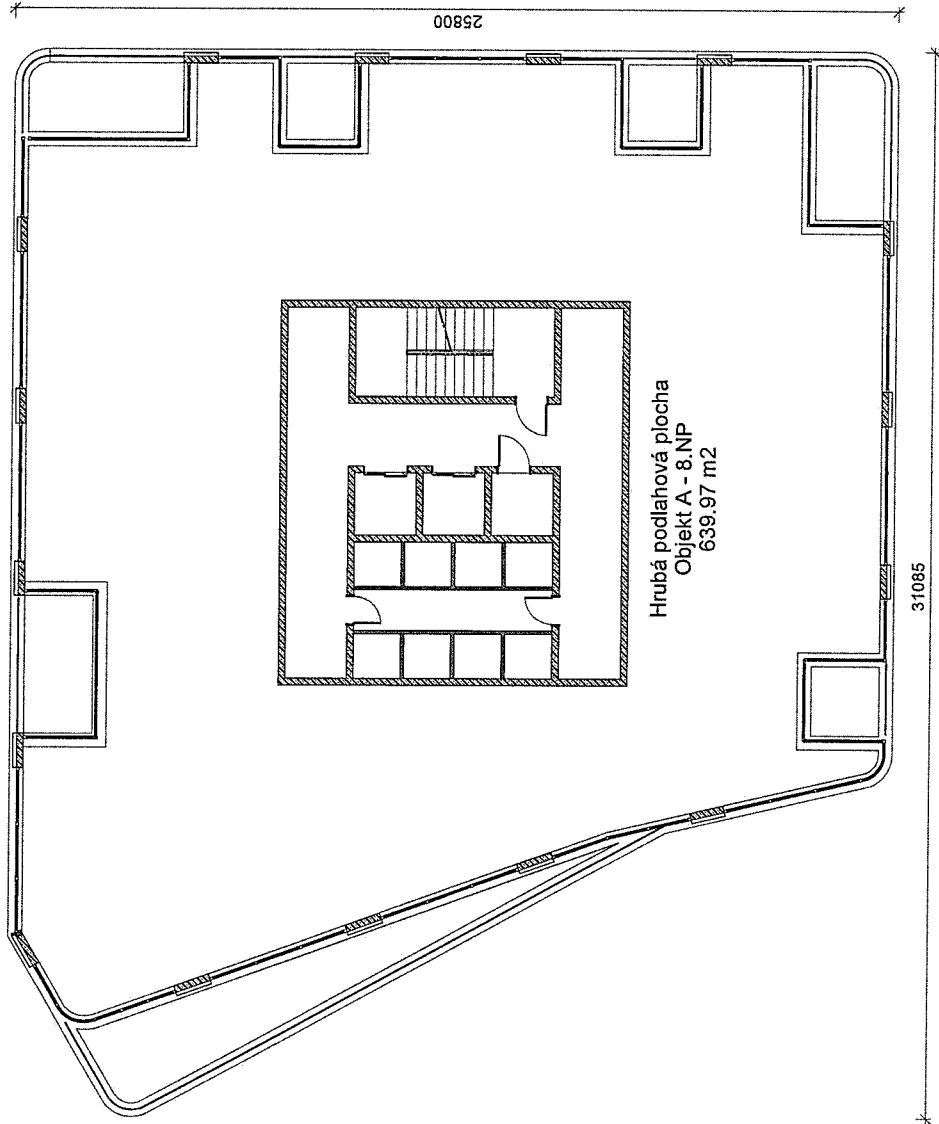


LEGENDA MATERIÁLOV

- Železobetón
- Vnútorné nenosné murivo hr. 200, 150, 100mm murované na tenkovrstvú maltu
- Vnútorné nenosné murivo hr. 250mm akusticky nepriezvučné, murované na tenkovrstvú maltu
- Tepelná izolácia na báze XPS
- Tepelná izolácia na báze MW, rôznych hrúbok
- Rastlý terén

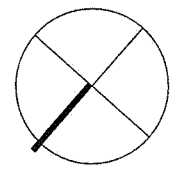


Rezidenčný komplex "M"		 Developed by BizPartner GROUP
Investičný zámer		
Objekt A - 8. nadzemné podlažie		
Investor:	BizPartner a.s., Dlhé hony 5031/6, 058 01 Poprad	
Zodpovedný projektant:	Ing. Petra Fodorová, Ing. Martin Fodor	
Vypracoval:	Dávid Pataky	
Dátum: 08/2025	Číslo výkresu: A008	Mierka: 1 : 150

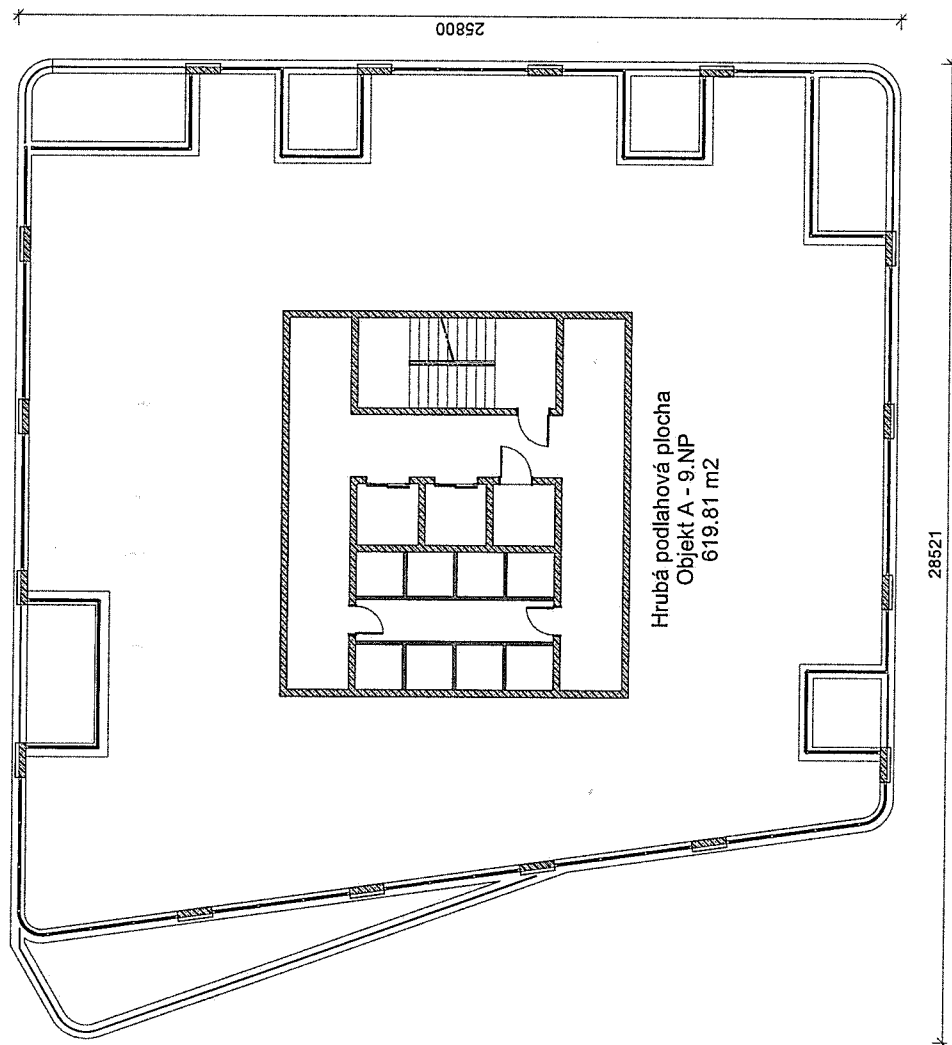


LEGENDA MATERIÁLOV

-  Železobetón
-  Vnútorné nenosné murivo hr. 200, 150, 100mm murované na tenkovrstvú maltu
-  Vnútorné nenosné murivo hr. 250mm akusticky nepriezvučné, murované na tenkovrstvú maltu
-  Tepelná izolácia na báze XPS
-  Tepelná izolácia na báze MW, rôznych hrúbok
-  Rastlý terén

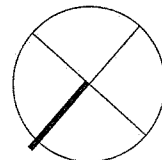


Rezidenčný komplex "M"		 Developed by BizPartner GROUP
Investičný zámer		
Objekt A – 9. nadzemné podlažie		
Investor:	BizPartner a.s., Dlhé hony 5031/6, 058 01 Poprad	
Zodpovedný projektant:	Ing. Peľňa Fodorová, Ing. Martin Fodor	
Vypracoval:	Dávid Pataky	
Dátum: 08/2025	Číslo výkresu: A009	Mierka: 1 : 150

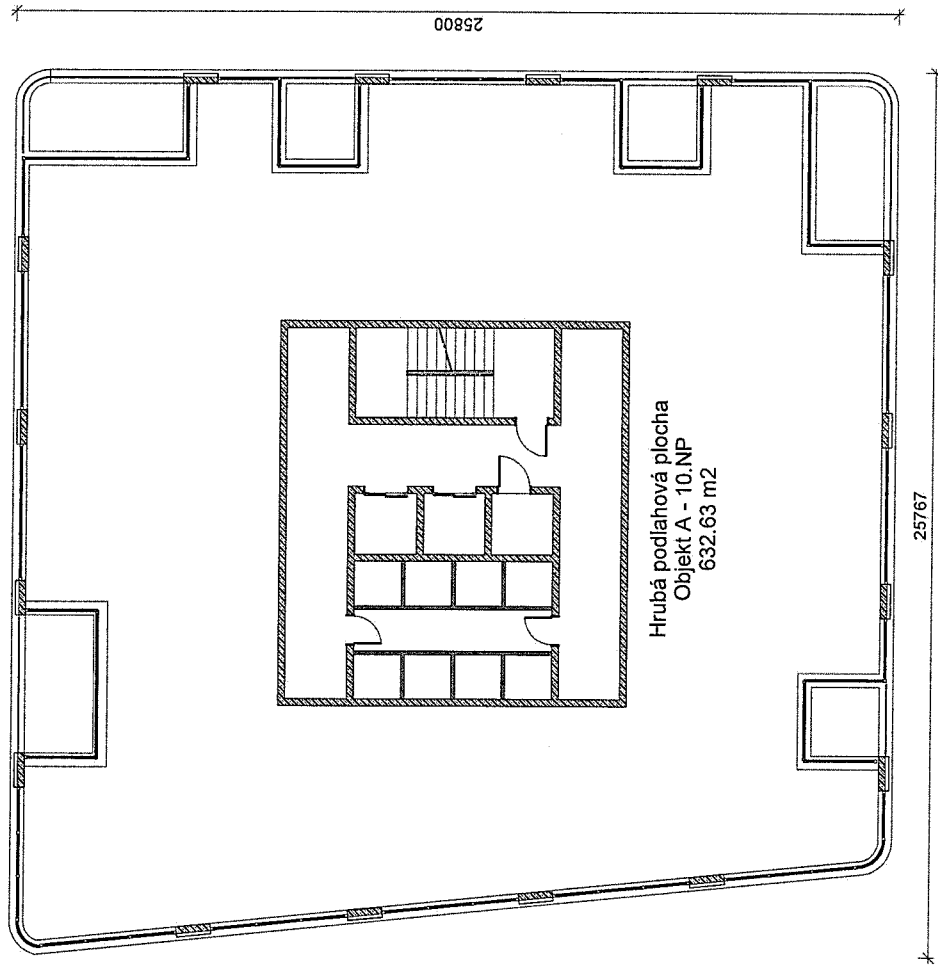


LEGENDA MATERIÁLOV

- /// Železobetón
- /// Vnútorne nenosné murivo hr. 200, 150, 100mm murované na tenkovrstvú maltu
- /// Vnútorne nenosné murivo hr. 250mm akusticky nepriezvučné, murované na tenkovrstvú maltu
- /// Tepelná izolácia na báze XPS
- /// Tepelná izolácia na báze MW, rôznych hrúbok
- /// Rastlý terén

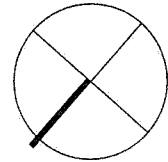


Rezidenčný komplex "M"		 Developed by BizPartner Group
Investičný zámer		
Objekt A - 10. nadzemné podlažie		
Investor:	BizPartner a.s., Dlhé hony 5031/6, 058 01 Poprad	
Zodpovedný projektant:	Ing. Petra Fodorová, Ing. Martin Fodor	
Vypracoval:	Dávid Pataky	
Dátum: 08/2025	Číslo výkresu: A010	Mierka: 1 : 150

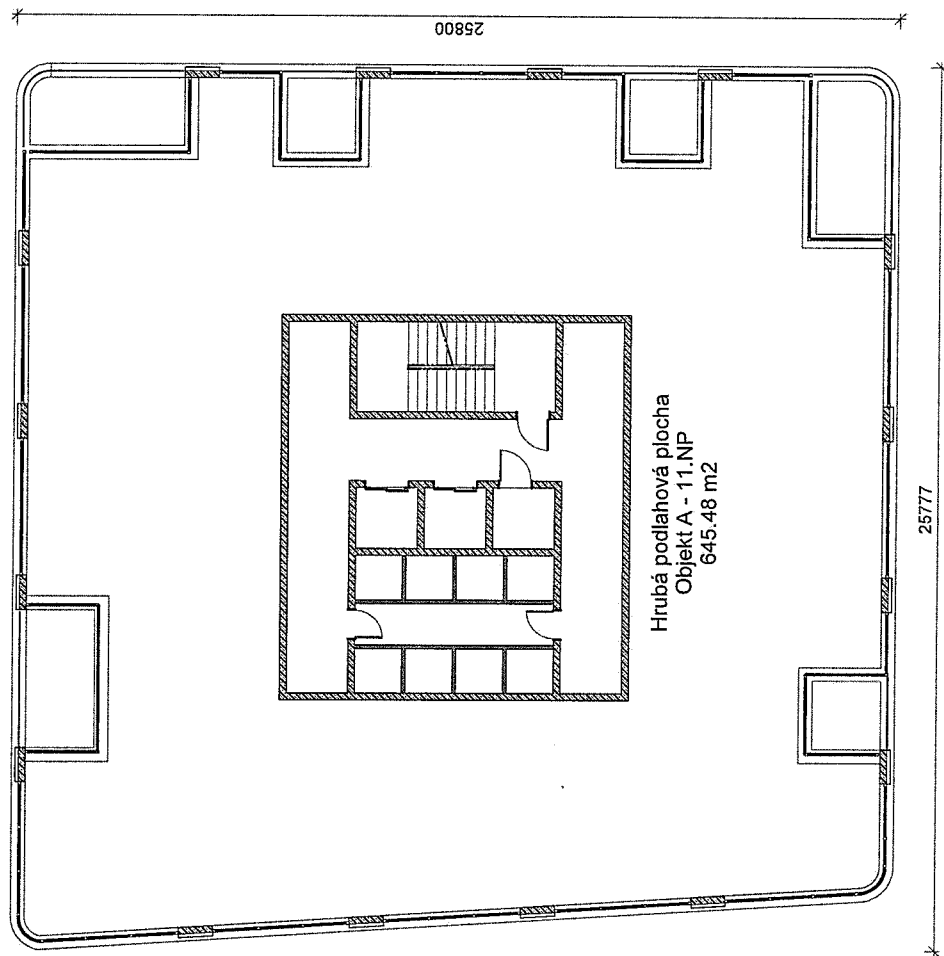


LEGENDA MATERIÁLOV

-  Železobetón
-  Vnútorné nenosné murivo hr. 200, 150, 100mm murované na tenkovrstvú maltu
-  Vnútorné nenosné murivo hr. 250mm akusticky nepriezvučné, murované na tenkovrstvú maltu
-  Tepelná izolácia na báze XPS
-  Tepelná izolácia na báze MW, rôznych hrúbok
-  Rastlý terén

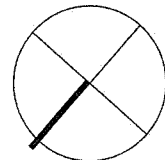


Rezidenčný komplex "M"		 Developed by BIZPARTNER GROUP
Investičný zámer		
Objekt A - 11. nadzemné podlažie		
Investor:	BizPartner a.s., Dlhé hony 5031/6, 058 01 Poprad	
Zodpovedný projektant:	Ing. Pejra Fodorová, Ing. Martin Fodor	
Vypracoval:	Dávid Pataky	
Dátum: 08/2025	Číslo výkresu: A011	Mierka: 1 : 150

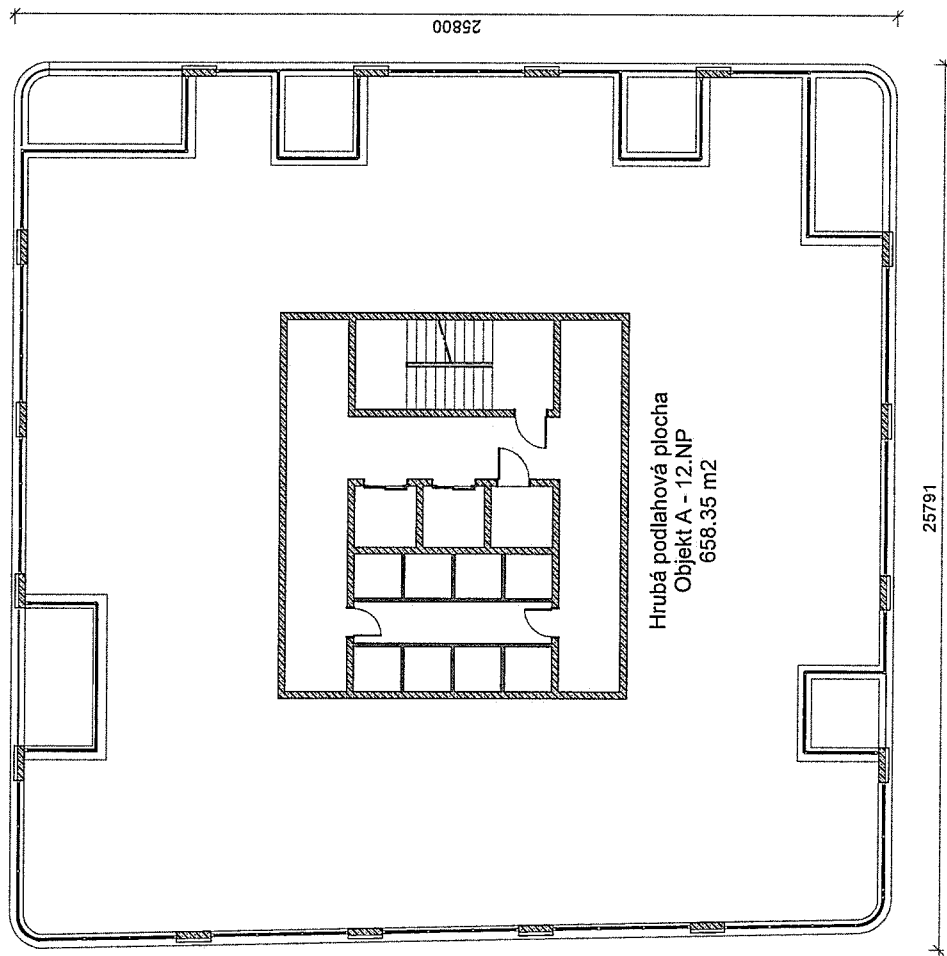


LEGENDA MATERIÁLOV

- Železobetón
- Vnútorné nenosné murivo hr. 200, 150, 100mm murované na tenkovrstvú maltu
- Vnútorné nenosné murivo hr. 250mm akusticky nepriezvučné, murované na tenkovrstvú maltu
- Tepelná izolácia na báze XPS
- Tepelná izolácia na báze MW, rôznych hrúbok
- Rastlý terén

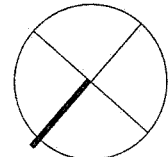


Rezidenčný komplex "M"		
Investičný zámer		Developed by BizPartner GROUP
Objekt A - 12. nadzemné podlažie		
Investor:	BizPartner a.s., Dlhé hony 5031/6, 058 01 Poprad	
Zodpovedný projektant:	Ing. Peňa Fodorová, Ing. Martin Fodor	
Vypracoval:	Dávid Paľaky	
Dátum: 08/2025	Číslo výkresu: A012	Mierka: 1 : 150

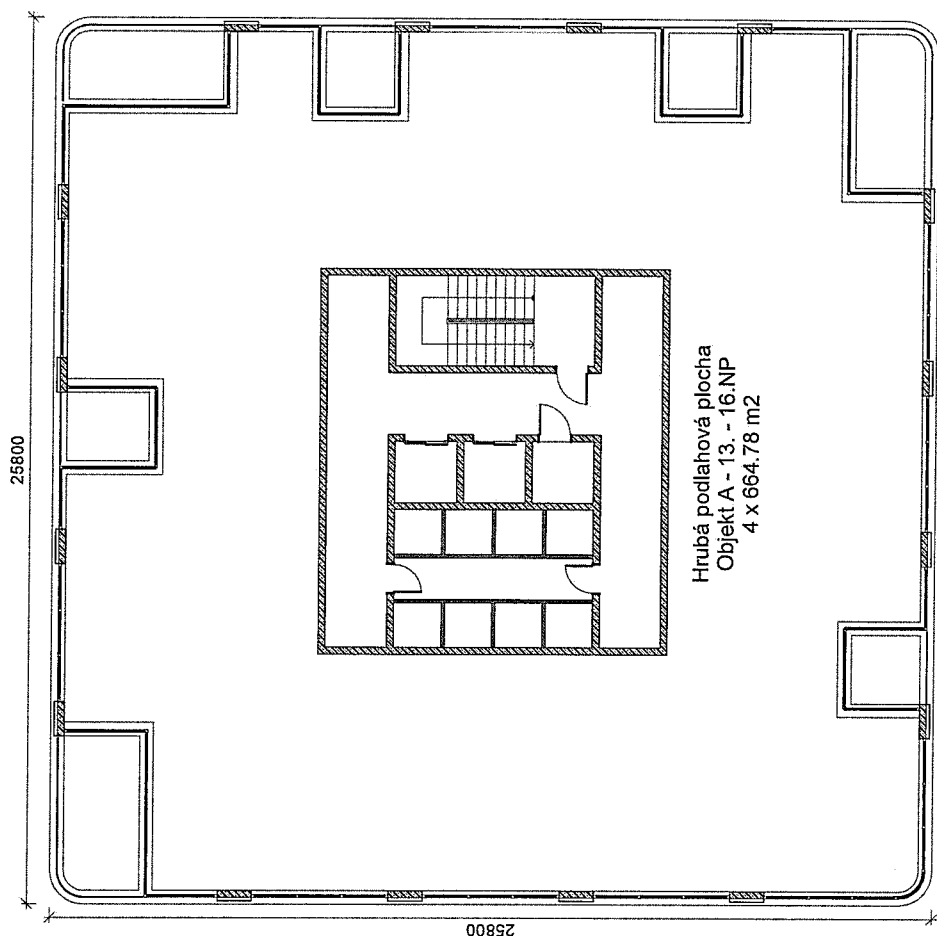


LEGENDA MATERIÁLOV

- Železobetón
- Vnútorné nenosné murivo hr. 200, 150, 100mm murované na tenkovrstvú maltu
- Vnútorné nenosné murivo hr. 250mm akusticky nepriezvučné, murované na tenkovrstvú maltu
- Tepelná izolácia na báze XPS
- Tepelná izolácia na báze MW, rôznych hrúbok
- Rastlý terén

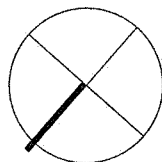

Rezidenčný komplex "M"			Developed by BizPartner GROUP
Investičný zámer			
Objekt A - 16. nadzemné podlažie			
Investor:	BizPartner a.s., Dlhé hony 5031/6, 058 01 Poprad		
Zodpovedný projektant:	Ing. Petra Fodorová, Ing. Martin Fodor		
Vypracoval:	Dávid Pataky		
Dátum: 08/2025	Číslo výkresu: A013-16		
	Mierka: 1 : 150		


A - Atika
56250
A - Strecha
55400
A - 16.NP
51900
A - 15.NP
48400
A - 14.NP
44900
A - 13.NP
41400
A - 12.NP
37900
A - 11.NP
34400
A - 10.NP
30900
A - 9.NP
27400
A - 8.NP
23900
A - 7.NP
20400
A - 6.NP
16900
A - 5.NP
13400
A - 4.NP
9900
A - 3.NP
6600
A - 2.NP
3300
A - 1.NP
0
A - 1PP
-3300

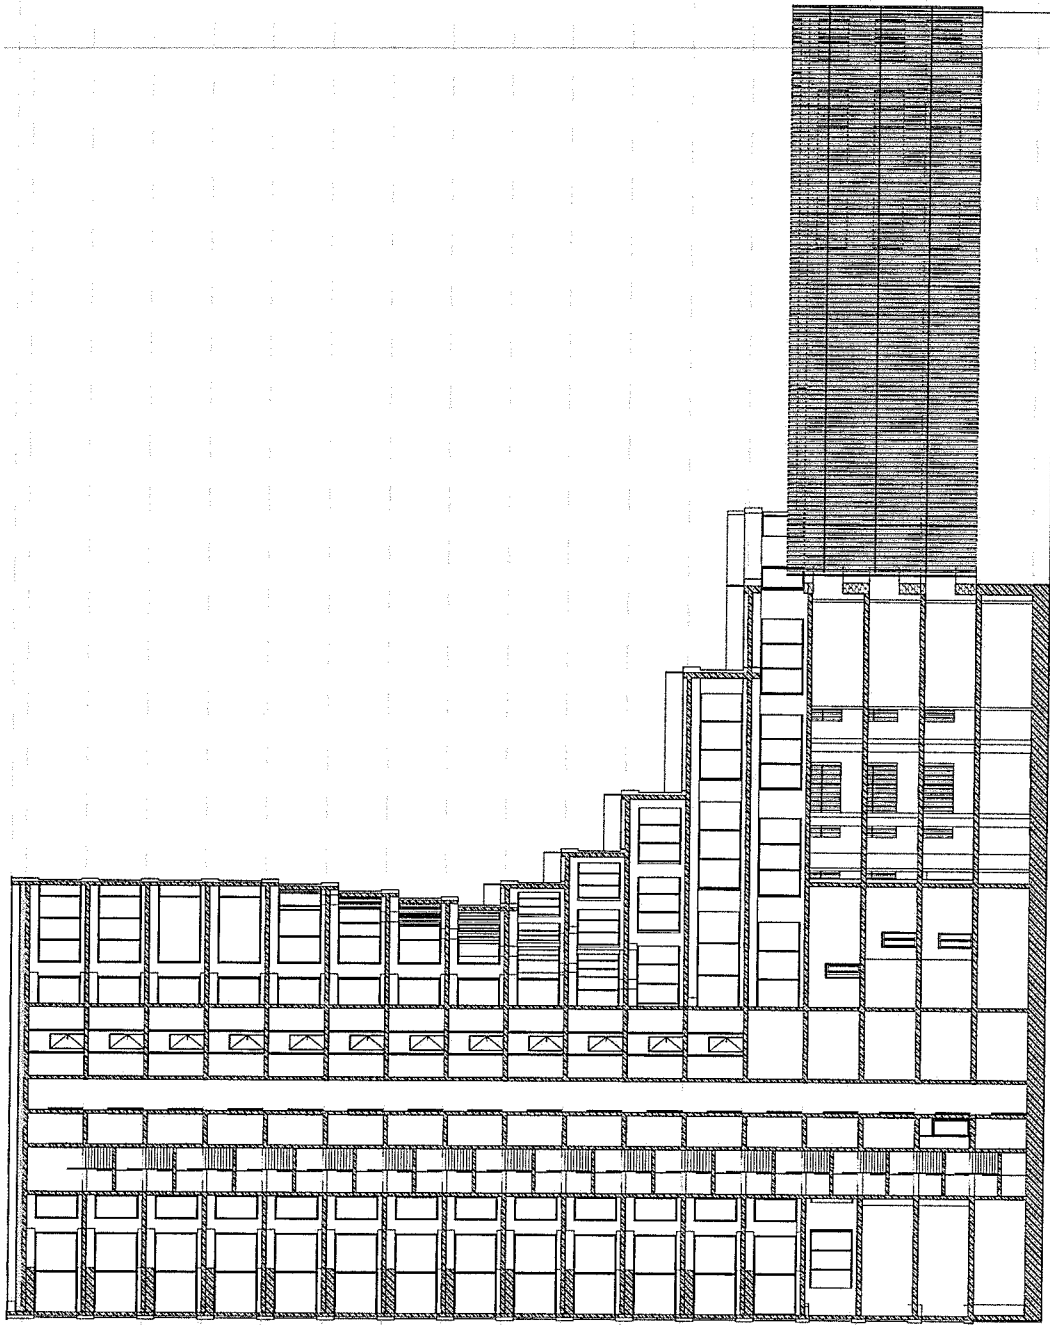

A - Atika
56250
A - Strecha
55400
A - 16.NP
51900
A - 15.NP
48400
A - 14.NP
44900
A - 13.NP
41400
A - 12.NP
37900
A - 11.NP
34400
A - 10.NP
30900
A - 9.NP
27400
A - 8.NP
23900
A - 7.NP
20400
A - 6.NP
16900
A - 5.NP
13400
A - 4.NP
9900
A - 3.NP
6600
A - 2.NP
3300
A - 1.NP
0
A - 1PP
-3300

Rezidenčný komplex "M"		Developed by BizPartner GROUP	
Investičný zámer			
Objekt A - Rez A-A			
Investor:		BizPartner a.s., Dlhé hony 5031/6, 058 01 Poprad	
Zodpovedný projektant:		Ing. Petra Fodorová, Ing. Martin Fodor	
Vypracoval:		Dávid Pataky	
Dátum: 08/2025		Číslo výkresu: A018	
		Mierka: 1 : 300	

A - Atika
56250
A - Strecha
55400
A - 16.NP
51900
A - 15.NP
48400
A - 14.NP
44900
A - 13.NP
41400
A - 12.NP
37900
A - 11.NP
34400
A - 10.NP
30900
A - 9.NP
27400
A - 8.NP
23900
A - 7.NP
20400
A - 6.NP
16900
A - 5.NP
13400
A - 4.NP
9900
A - 3.NP
6600
A - 2.NP
3300
A - 1.NP
0

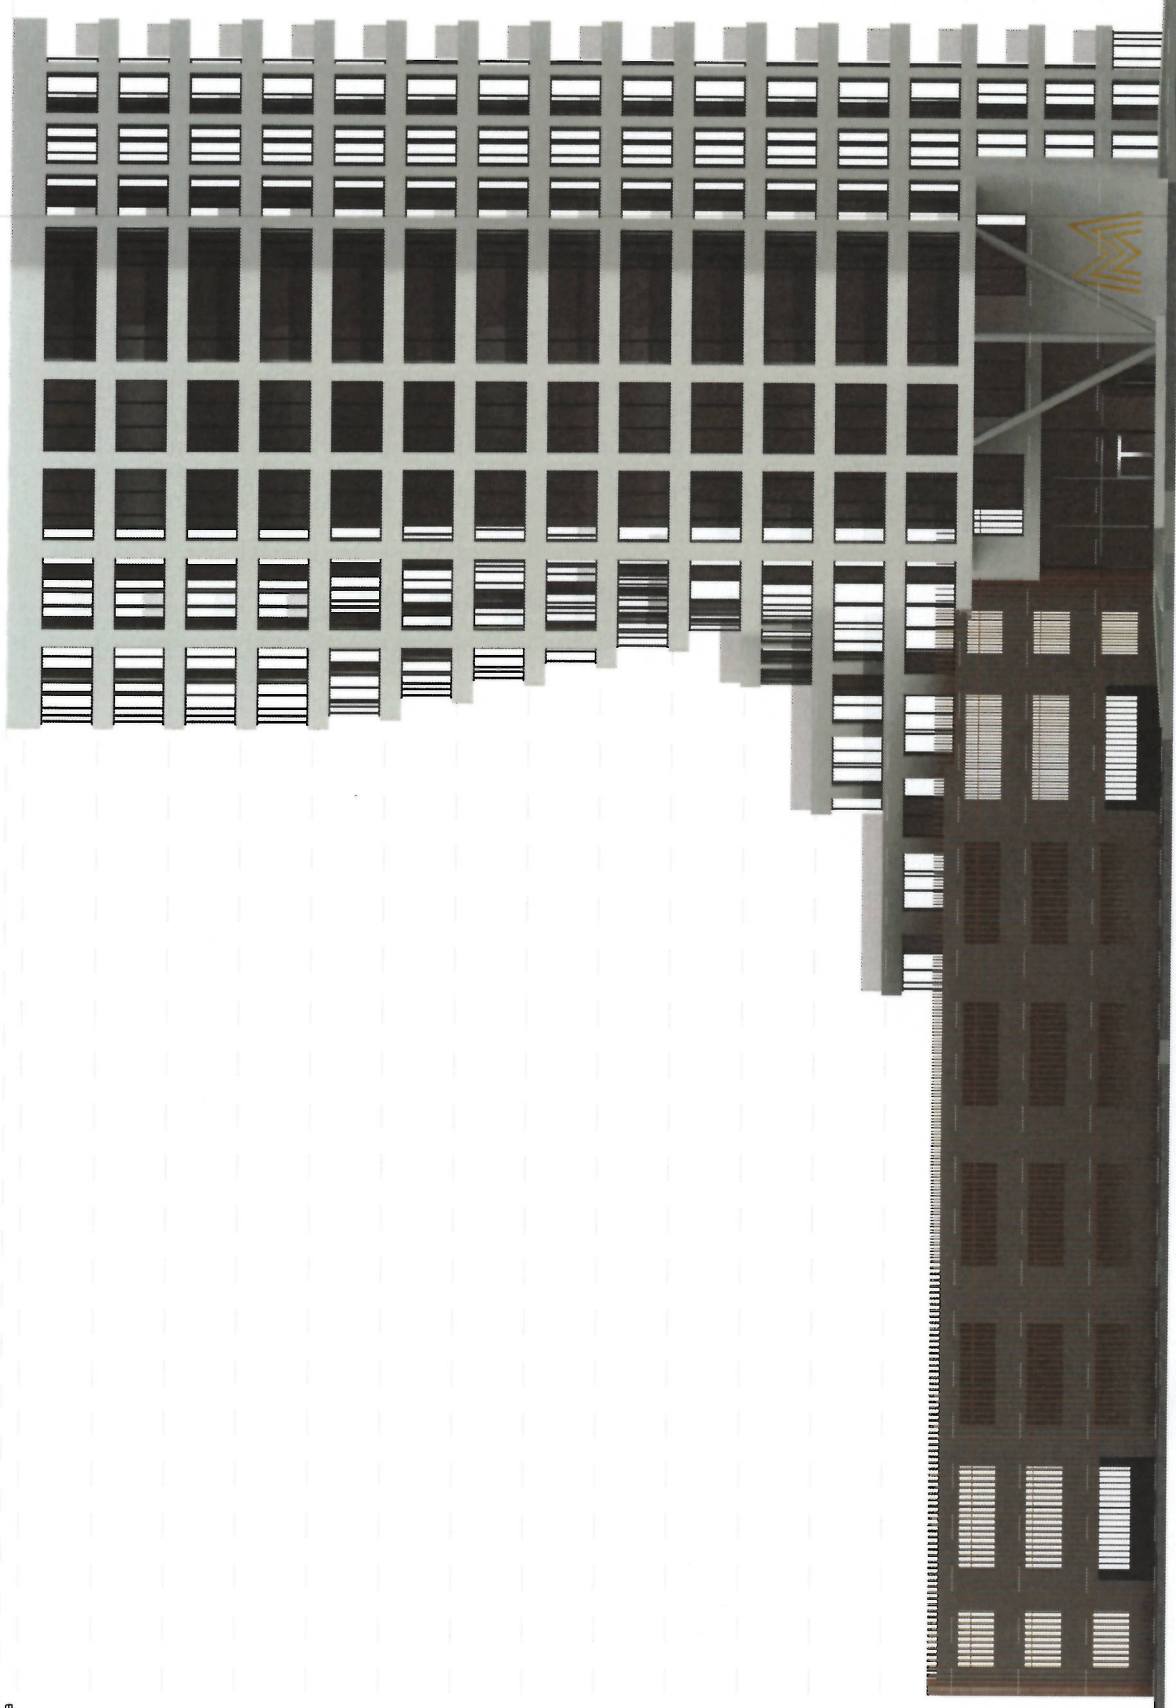


A - Atika
56250
A - Strecha
55400
A - 16.NP
51900
A - 15.NP
48400
A - 14.NP
44900
A - 13.NP
41400
A - 12.NP
37900
A - 11.NP
34400
A - 10.NP
30900
A - 9.NP
27400
A - 8.NP
23900
A - 7.NP
20400
A - 6.NP
16900
A - 5.NP
13400
A - 4.NP
9900
A - 3.NP
6600
A - 2.NP
3300
A - 1.NP
0

Rezidenčný komplex "M"	
Investičný zámer	
Objekt A - Pohľad - Juh	
Investor:	BizPartner a.s., Dlhé hony 5031/6, 058 01 Poprad
Zodpovedný projektant:	Ing. Petra Fodorová, Dávid Pataky
Vypracoval:	Dávid Pataky
Dátum: 08/2025	Číslo výkresu: A020
Mierka: 1 : 250	



Developed by
BizPartner GROUP

A - Atika
56250
A - Strecha
55400
A - 16.NP
51900
A - 15.NP
48400
A - 14.NP
44900
A - 13.NP
41400
A - 12.NP
37900
A - 11.NP
34400
A - 10.NP
30900
A - 9.NP
27400
A - 8.NP
23900
A - 7.NP
20400
A - 6.NP
16900
A - 5.NP
13400
A - 4.NP
9900
A - 3.NP
6600
A - 2.NP
3300
A - 1.NP
0

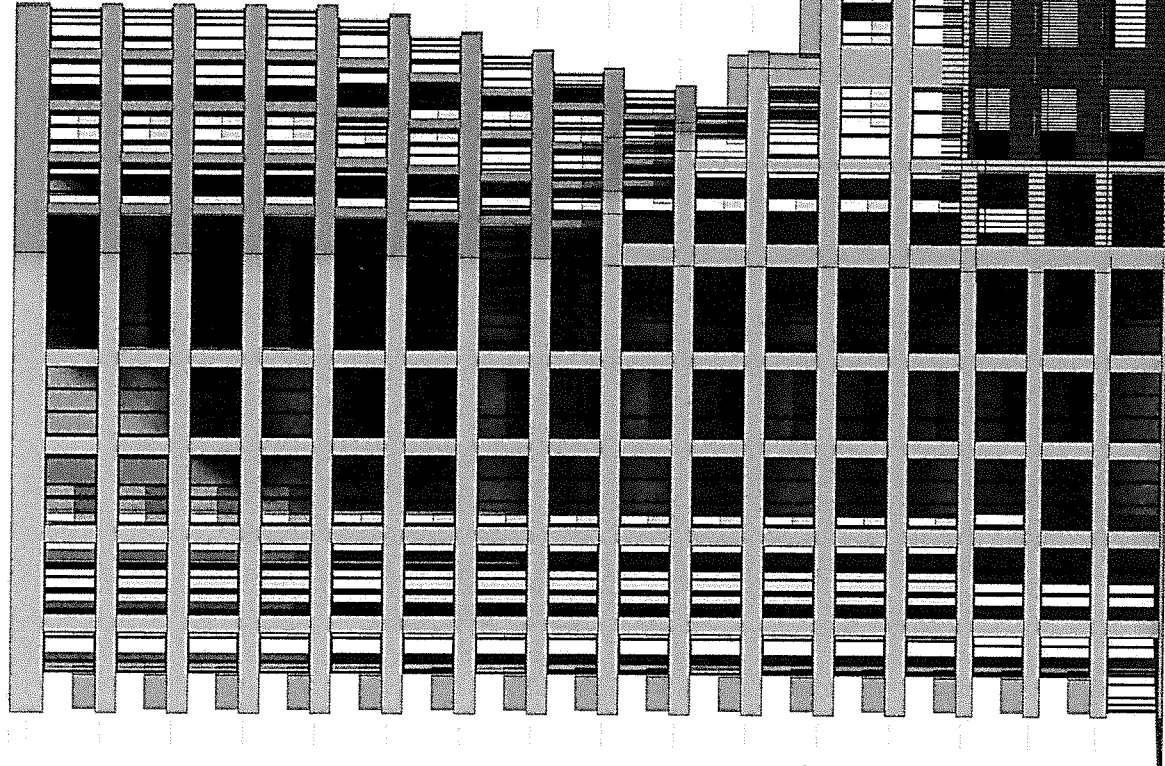


A - Atika
56250
A - Strecha
55400
A - 16.NP
51900
A - 15.NP
48400
A - 14.NP
44900
A - 13.NP
41400
A - 12.NP
37900
A - 11.NP
34400
A - 10.NP
30900
A - 9.NP
27400
A - 8.NP
23900
A - 7.NP
20400
A - 6.NP
16900
A - 5.NP
13400
A - 4.NP
9900
A - 3.NP
6600
A - 2.NP
3300
A - 1.NP
0

Rezidenční komplex "M"	
Investiční záměr	
Objekt A - Pohľad - Sever	
Investor:	BizPartner a.s., Dlhá hony 5031/6, 058 01 Poprad
Zodpovedný projektant:	Ing. Petria Fodorová, Dávid Pataky
Vypracoval:	Dávid Pataky
Dátum: 08/2025	Číslo výkresu: A021
Mierka: 1 : 250	




Developed by
BizPartner GROUP

A - Alika
56250
A - Strecha
55400
A - 16.NP
51900
A - 15.NP
48400
A - 14.NP
44900
A - 13.NP
41400
A - 12.NP
37900
A - 11.NP
34400
A - 10.NP
30900
A - 9.NP
27400
A - 8.NP
23900
A - 7.NP
20400
A - 6.NP
16900
A - 5.NP
13400
A - 4.NP
9900
A - 3.NP
6600
A - 2.NP
3300
A - 1.NP
0

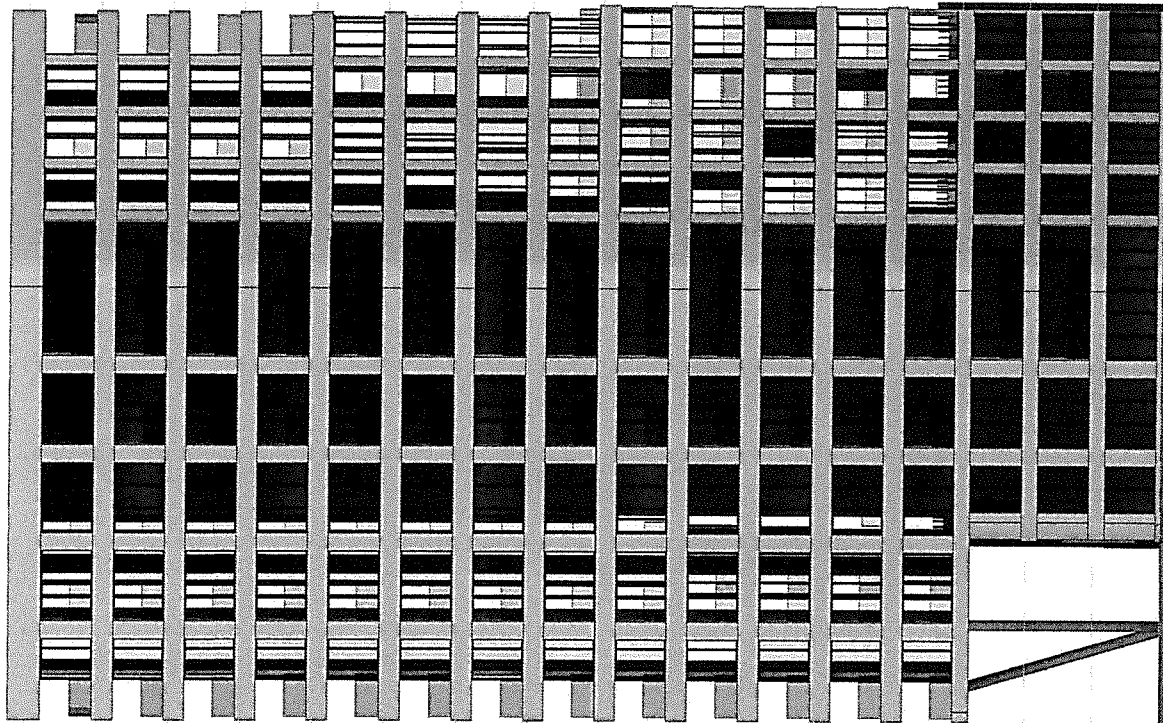


A - Alika
56250
A - Strecha
55400
A - 16.NP
51900
A - 15.NP
48400
A - 14.NP
44900
A - 13.NP
41400
A - 12.NP
37900
A - 11.NP
34400
A - 10.NP
30900
A - 9.NP
27400
A - 8.NP
23900
A - 7.NP
20400
A - 6.NP
16900
A - 5.NP
13400
A - 4.NP
9900
A - 3.NP
6600
A - 2.NP
3300
A - 1.NP
0

Rezidenčný komplex "M"			Developed by BizPartner GROUP
Investičný zámer			
Objekt A – Pohľad – Východ			
Investor:	BizPartner a.s., Dlhé hony 5031/6, 058 01 Poprad		
Zodpovedný projektant:	Ing. Petra Fodorová, Ing. Martin Fodor		
Vypracoval:	Dávid Pataky		
Dátum: 08/2025	Číslo výkresu: A022	Mierka: 1 : 250	

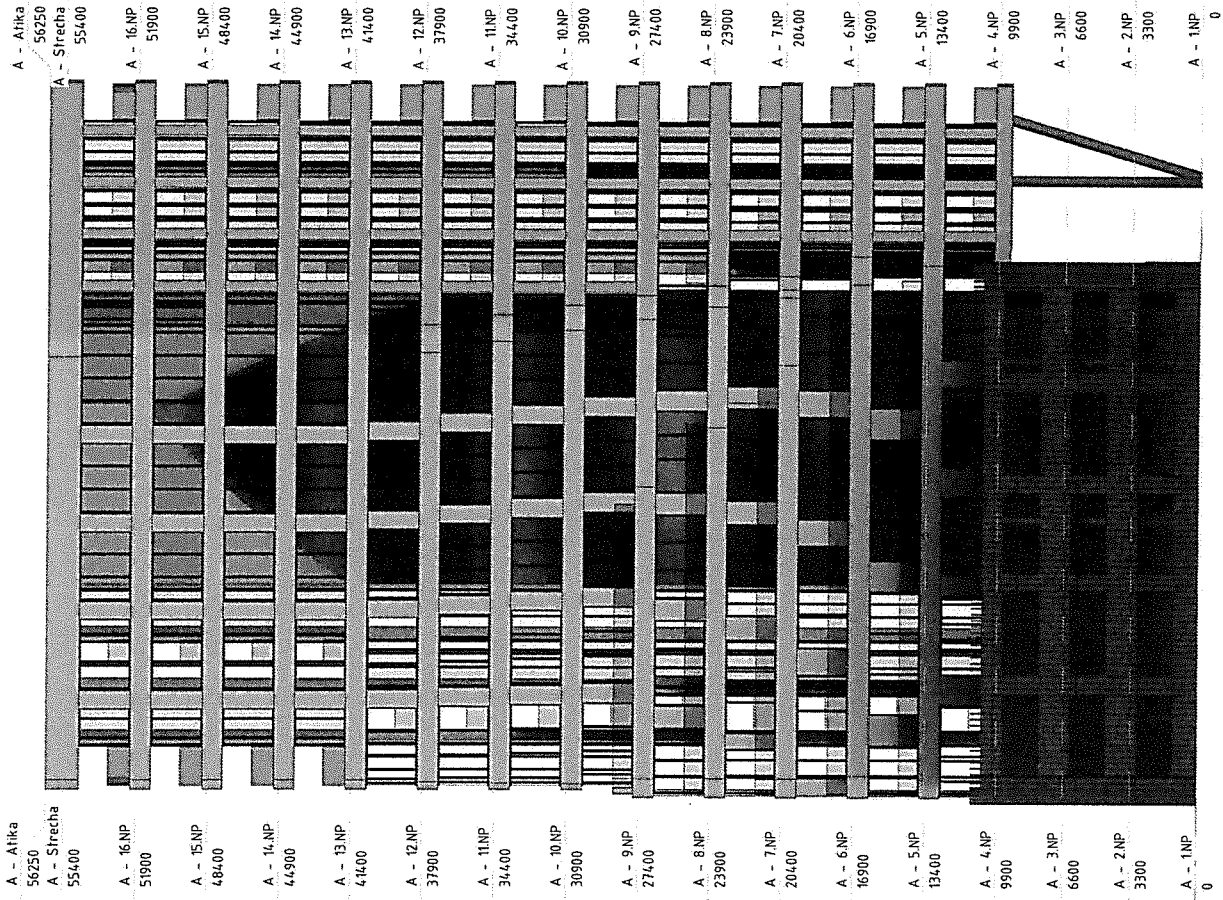


Rezidenčný komplex "M"			Developed by BizPartner GROUP
Investičný zámer			
Objekt A – Pohľad – Západ			
Investor:		BizPartner a.s., Dlhé hony 5031/6, 058 01 Poprad	
Zodpovedný projektant:		Ing. Petra Fodorová, Ing. Martin Fodor	
Vypracoval:		Dávid Pataky	
Dátum: 08/2025		Číslo výkresu: A023	Mierka: 1 : 250

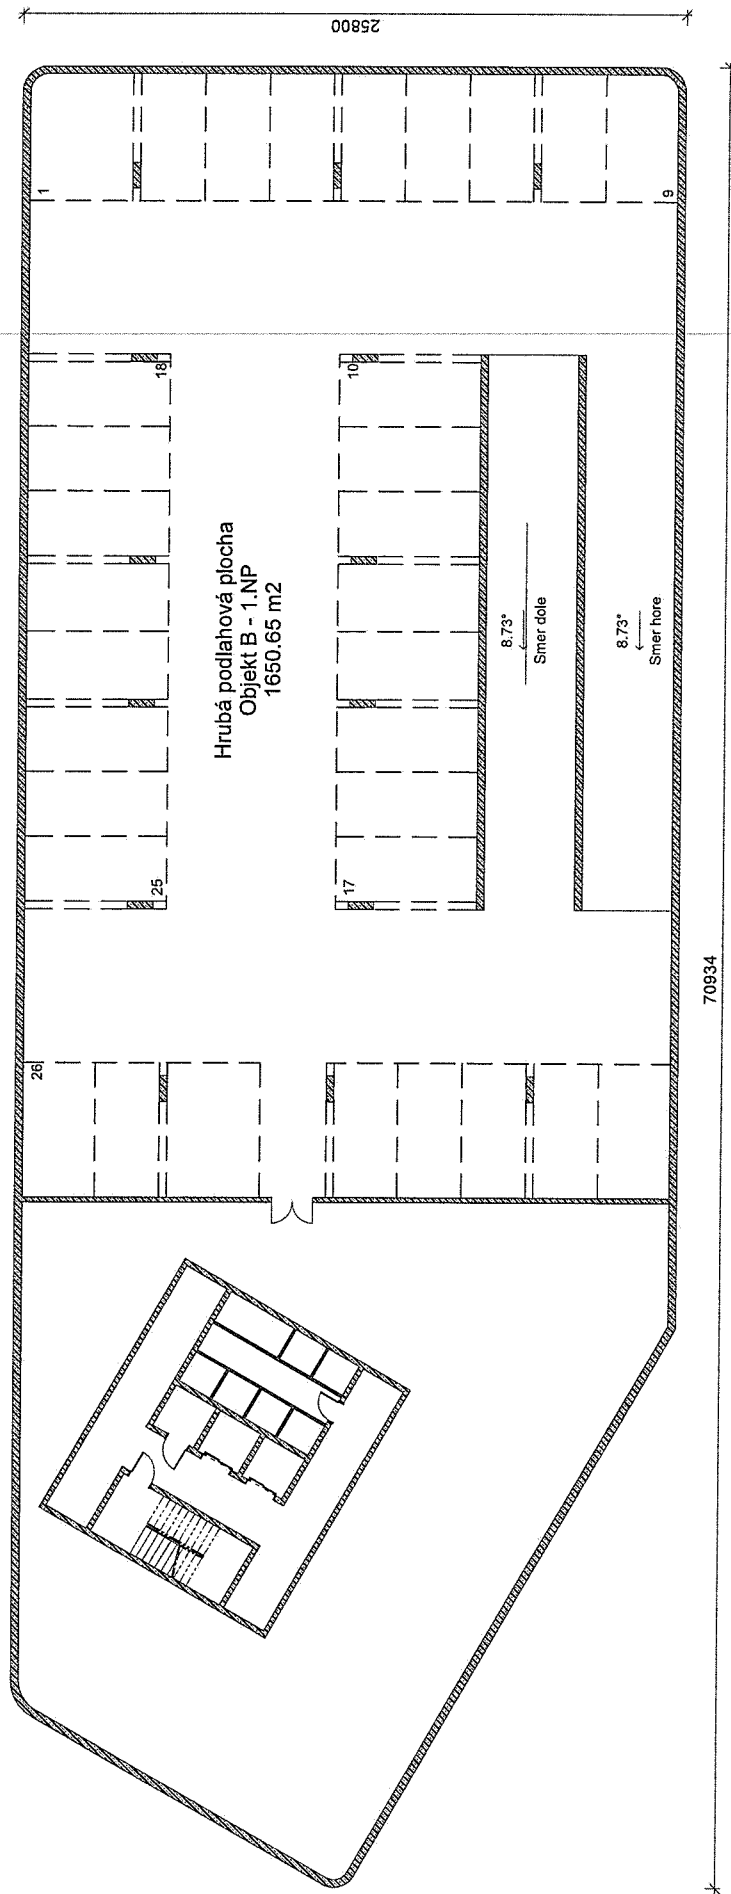


LEGENDA MATERIÁLOV

- Železobetón
- Vnútorné nenosné múrivo hr. 200, 150, 100mm murované na tenkovrstvú maltu
- Vnútorné nenosné múrivo hr. 250mm akusticky nepriezvučné, murované na tenkovrstvú maltu
- Tepelná izolácia na báze XPS
- Tepelná izolácia na báze MW, rôznych hrúbok
- Rastlý terén

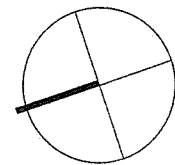


Rezidenčný komplex "M"		 Developed by BizPartner GROUP
Investičný zámer		
Objekt B - 1. podzemné podlažie		
Investor:	BizPartner a.s., Dlhé hony 5031/6, 058 01 Poprad	
Zodpovedný projektant:	Ing. Petra Fodorová, Ing. Martin Fodor	
Vypracoval:	Dávid Pataky	
Dátum: 08/2025	Číslo výkresu: B000	Mierka: 1 : 200

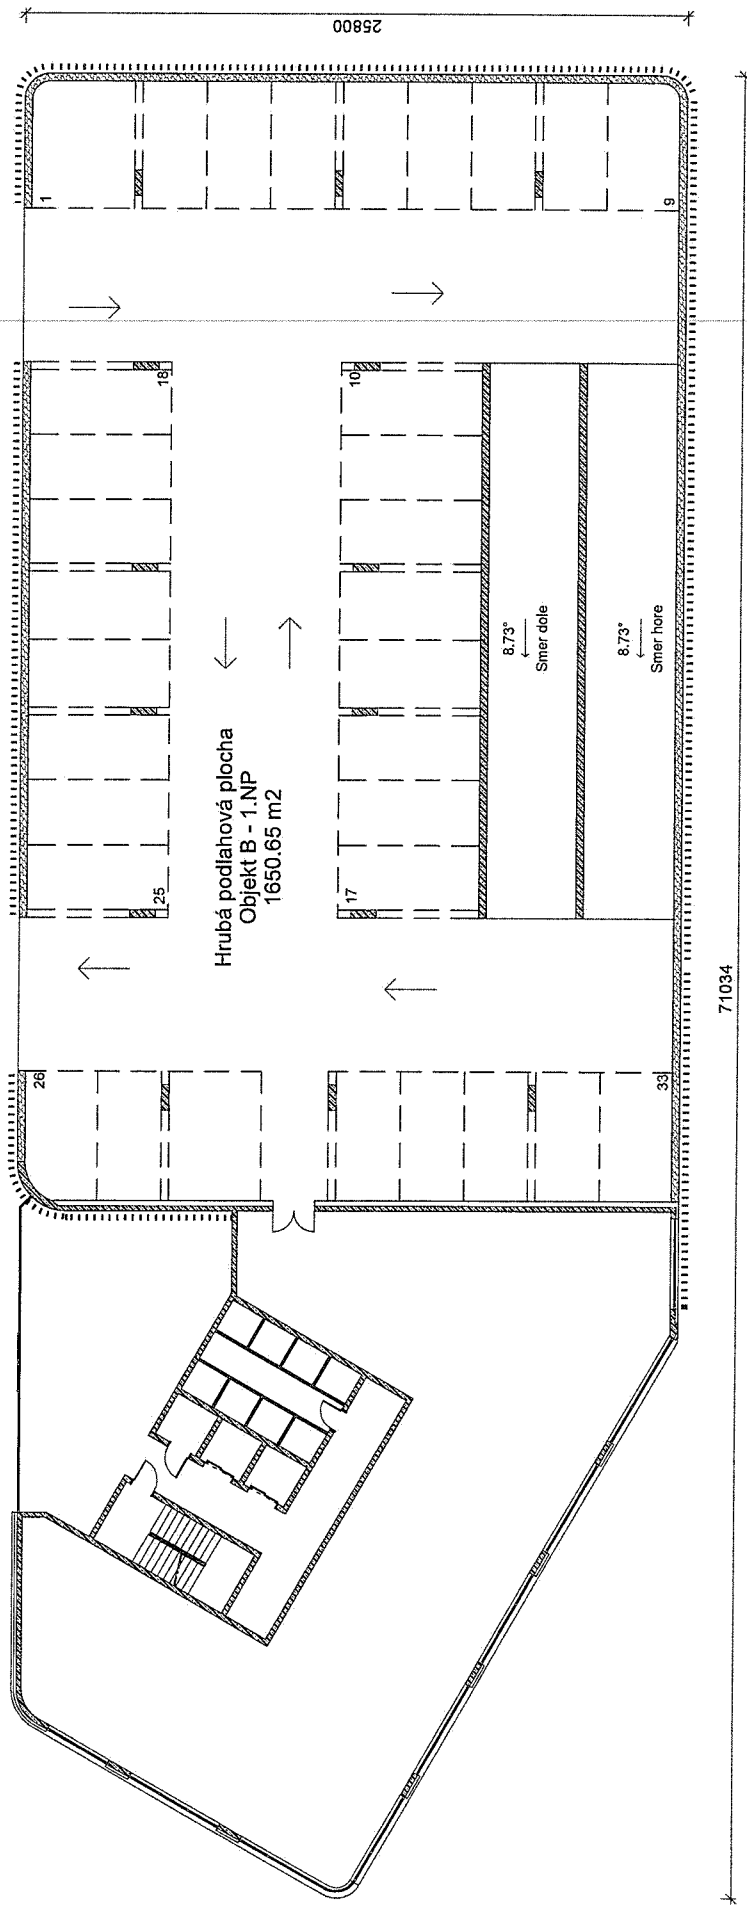


LEGENDA MATERIÁLOV

- Železobetón
- Vnútorne nenosné murivo hr. 200, 150, 100mm murované na tenkovrstvú maltu
- Vnútorne nenosné murivo hr. 250mm akusticky neprievzdučné, murované na tenkovrstvú maltu
- Tepelná izolácia na báze XPS
- Tepelná izolácia na báze MW, rôznych hrúbok
- Rastlý terén

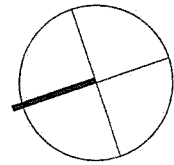


Rezidenčný komplex "M"			Developed by BizPartner GROUP
Investičný zámer			
Objekt B - 1. nadzemné podlažie		Investor: BizPartner a.s., Dlhé hony 5031/6, 058 01 Poprad	
Investor:		Zodpovedný projektant: Ing. Petra Fodorová, Ing. Martin Fodor	
Zodpovedný projektant:		Vypracoval: Dávid Paľaky	
Dátum: 08/2025		Číslo výkresu: B001	
		Mierka: 1 : 200	


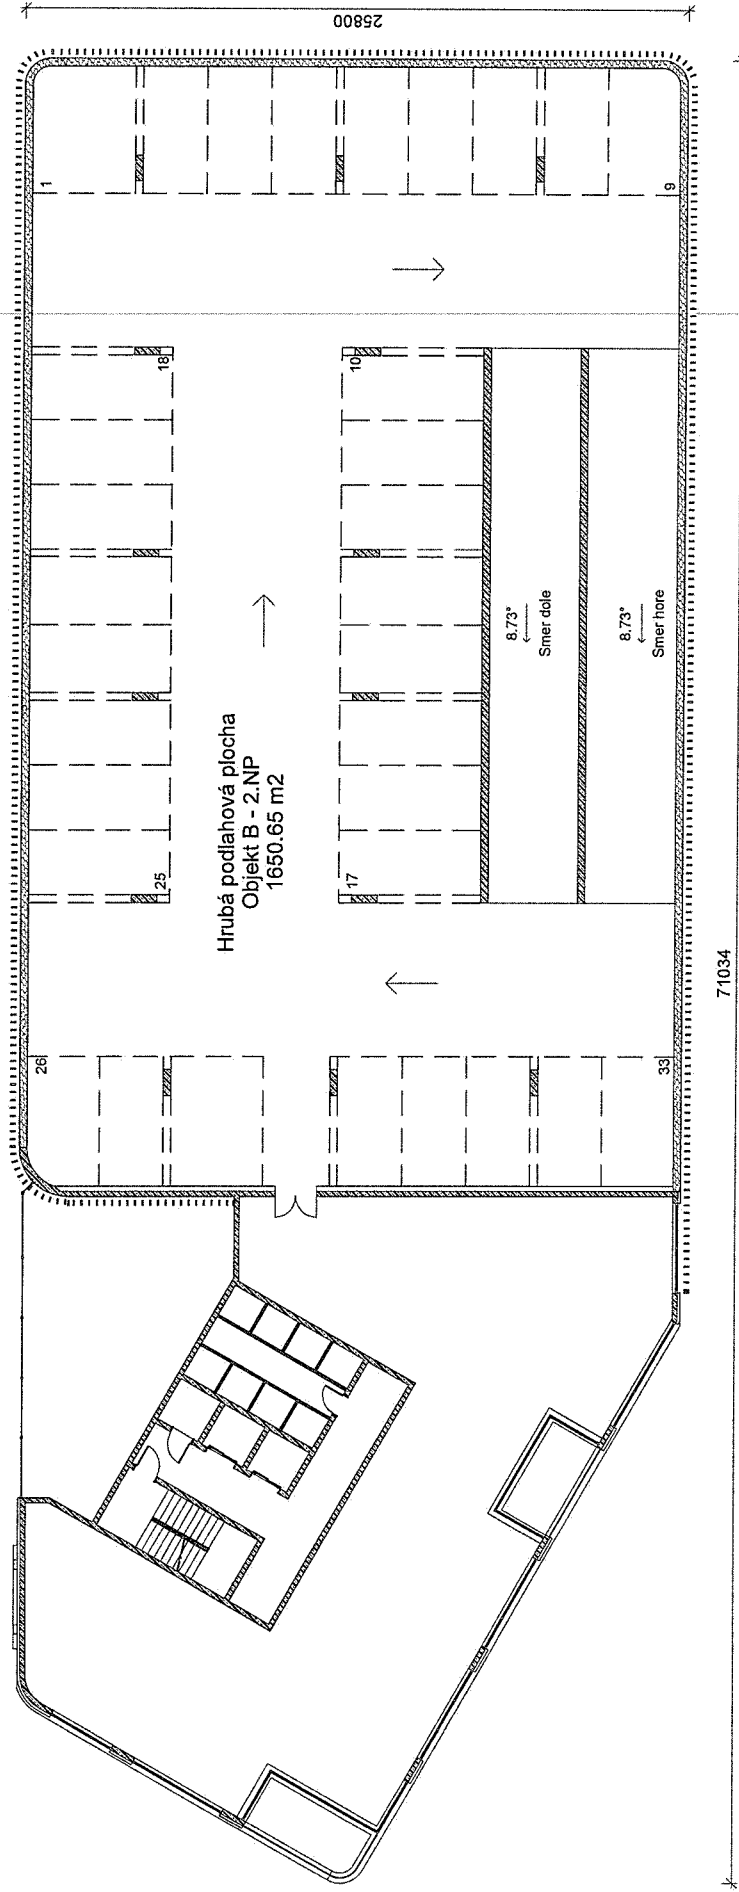


LEGENDA MATERIÁLOV

- Železobetón
- Vnútné nenosné murivo hr. 200, 150, 100mm murované na tenkovrstvú maltu
- Vnútné nenosné murivo hr. 250mm akusticky nepriezvučné, murované na tenkovrstvú maltu
- Tepelná izolácia na báze XPS
- Tepelná izolácia na báze MW, rôznych hrúbok
- Rastlý terén

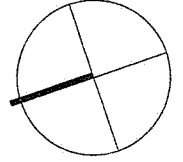


Rezidenčný komplex "M"		 Developed by BizPartner GROUP
Investičný zámer		
Objekt B – 2. nadzemné podlažie		
Investor:	BizPartner a.s., Dlhé hony 5031/6, 058 01 Poprad	
Zodpovedný projektant:	Ing. Petra Fodorová, Ing. Martin Fodor	
Vypracoval:	Dávid Pataky	
Dátum: 08/2025	Číslo výkresu: B002	Mierka: 1 : 200

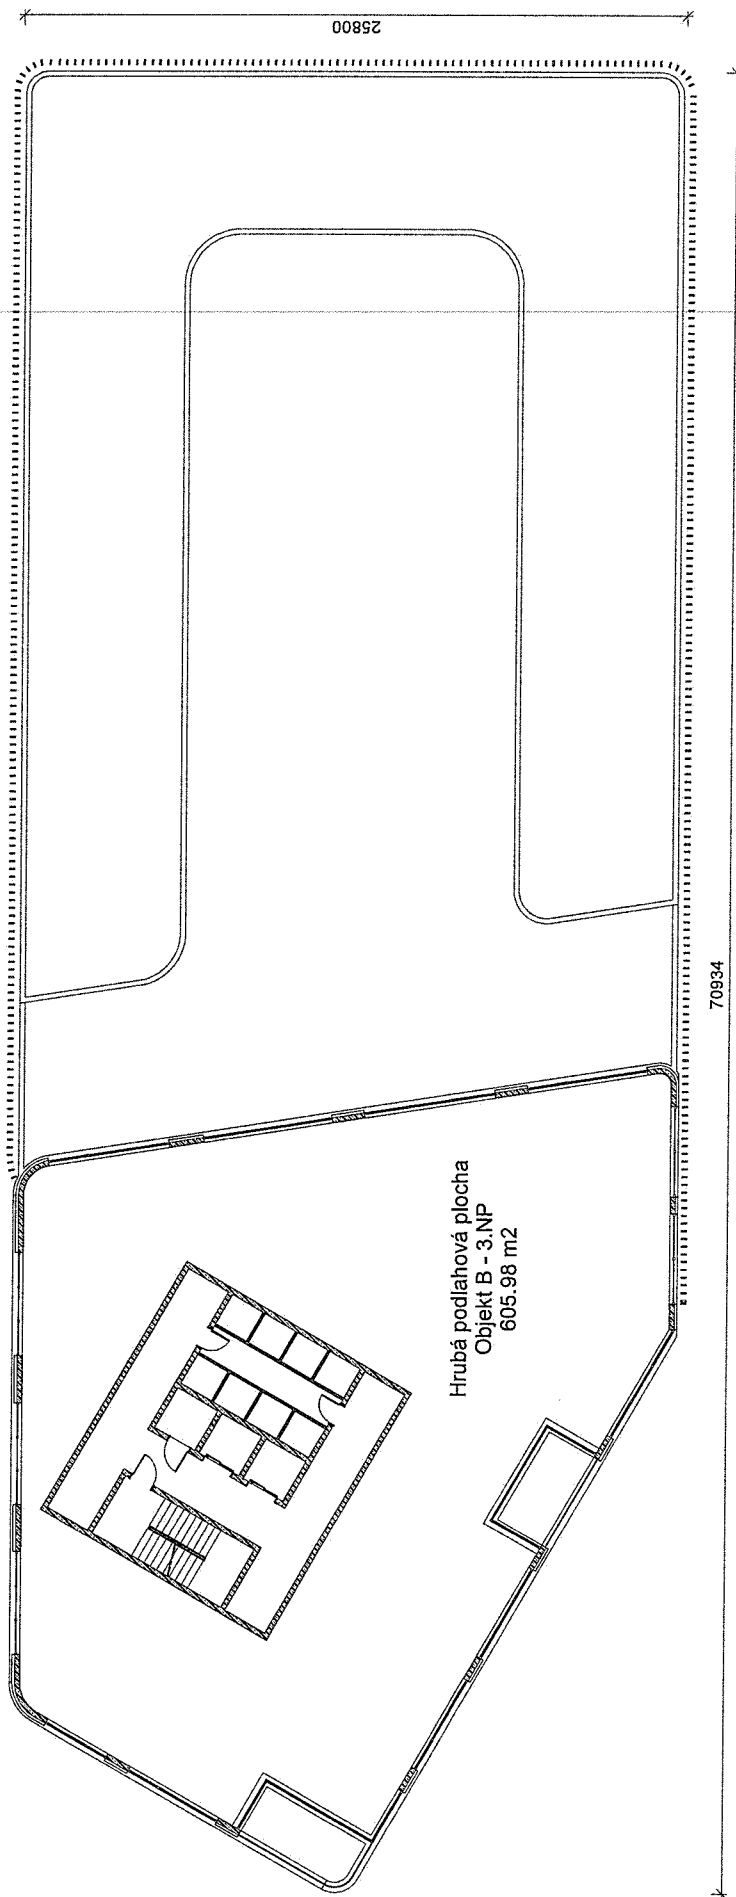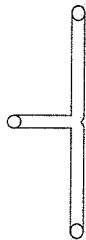


LEGENDA MATERIÁLOV

- ▨ Železobetón
- ▨ Vnútoré nenosné murivo hr. 200, 150, 100mm murované na tenkovrstvú maltu
- ▨ Vnútoré nenosné murivo hr. 250mm akusticky nepriepustné, murované na tenkovrstvú maltu
- ▨ Tepelná izolácia na báze XPS
- ▨ Tepelná izolácia na báze MW, rôznych hrúbok
- ▨ Rastlý terén

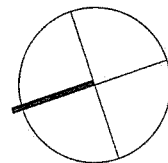


Rezidenčný komplex "M"	Developed by BizPartner GROUP
Investičný zámer	
Objekt B – 3. nadzemné podlažie	
Investor:	BizPartner a.s., Dlhé hony 5031/6, 058 01 Poprad
Zodpovedný projektant:	Ing. Petra Fodorová, Ing. Martin Fodor
Vypracoval:	David Pataky
Dátum: 08/2025	Číslo výkresu: B003
	Mierka: 1 : 200

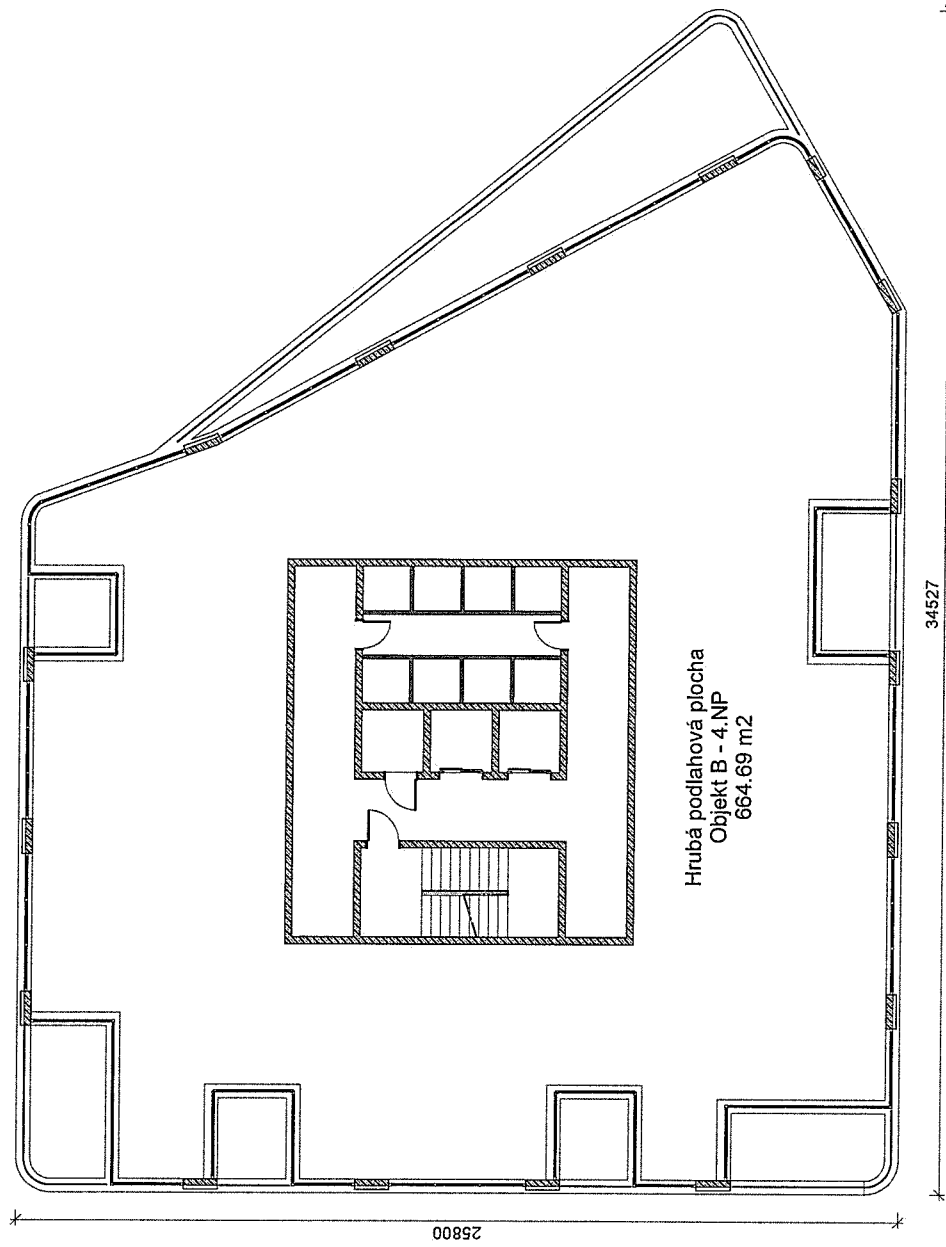


LEGENDA MATERIÁLOV

- Železobetón
- Vnútorné nenosné murivo hr. 200, 150, 100mm murované na tenkovrstvú maltu
- Vnútorné nenosné murivo hr. 250mm akusticky nepriezvučné, murované na tenkovrstvú maltu
- Tepelná izolácia na báze XPS
- Tepelná izolácia na báze MW, rôznych hrúbok
- Rastlý terén

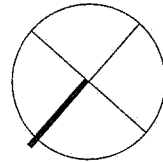


Rezidenčný komplex "M"		 Developed by BizPartner GROUP
Investičný zámer		
Objekt B - 4. nadzemné podlažie		
Investor:	BizPartner a.s., Dlhé hony 5031/6, 058 01 Poprad	
Zodpovedný projektant:	Ing. Petra Fodorová, Ing. Martin Fodor	
Vypracoval:	Dávid Pataky	
Dátum: 08/2025	Číslo výkresu: B004	Mierka: 1 : 150

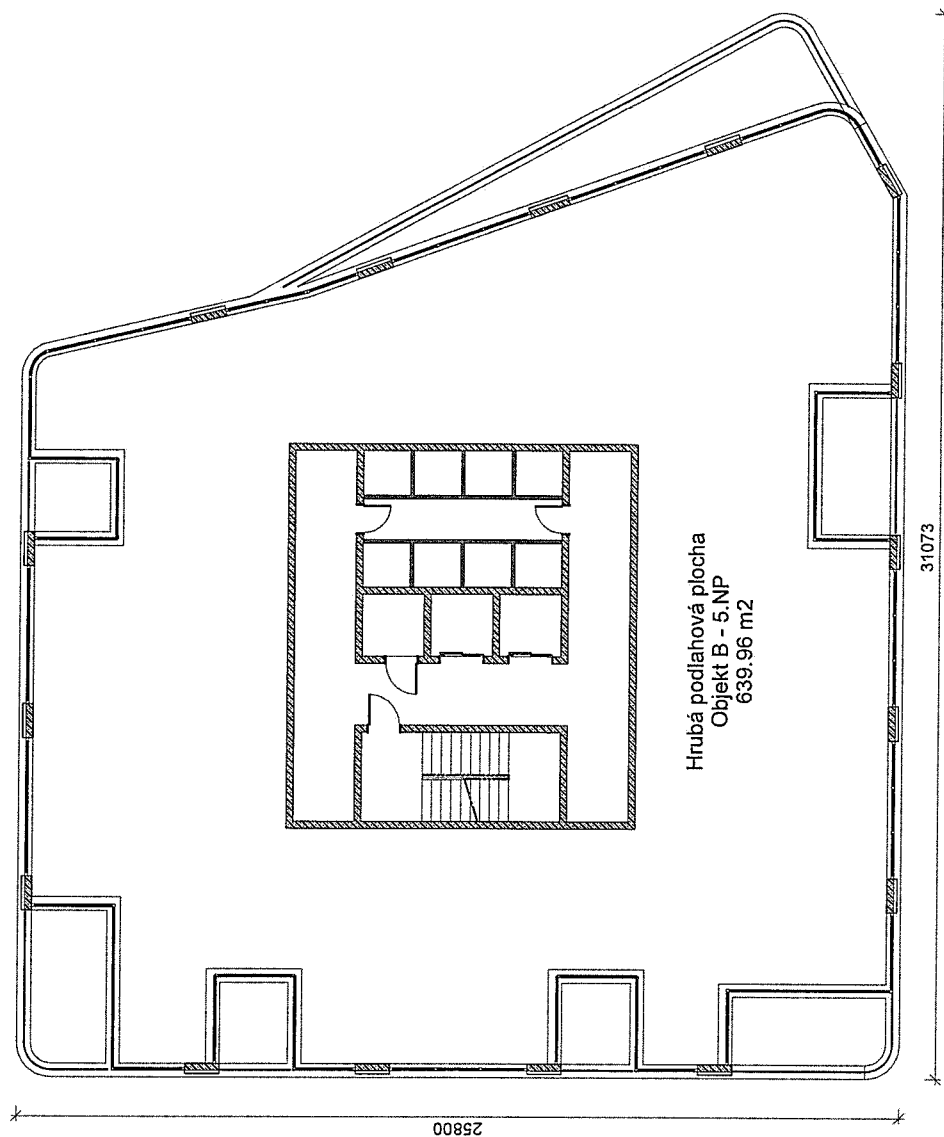

LEGENDA MATERIÁLOV

- Železobetón
- Vnútorné nenosné múrivo hr. 200, 150, 100mm murované na tenkovrstvú maltu
- Vnútorné nenosné múrivo hr. 250mm akusticky nepriezvučné, murované na tenkovrstvú maltu
- Tepelná izolácia na báze XPS
- Tepelná izolácia na báze MW, rôznych hrúbok
- Rastlý terén


Rezidenčný komplex "M"		 Developed by BizPartner GROUP
Investičný zámer		
Objekt B - 5. nadzemné podlažie		
Investor:	BizPartner a.s., Dlhé hony 5031/6, 058 01 Poprad	
Zodpovedný projektant:	Ing. Petra Fodorová, Ing. Martin Fodor	
Vypracoval:	Dávid Pataky	
Dátum: 08/2025	Číslo výkresu: B005	Mierka: 1 : 150

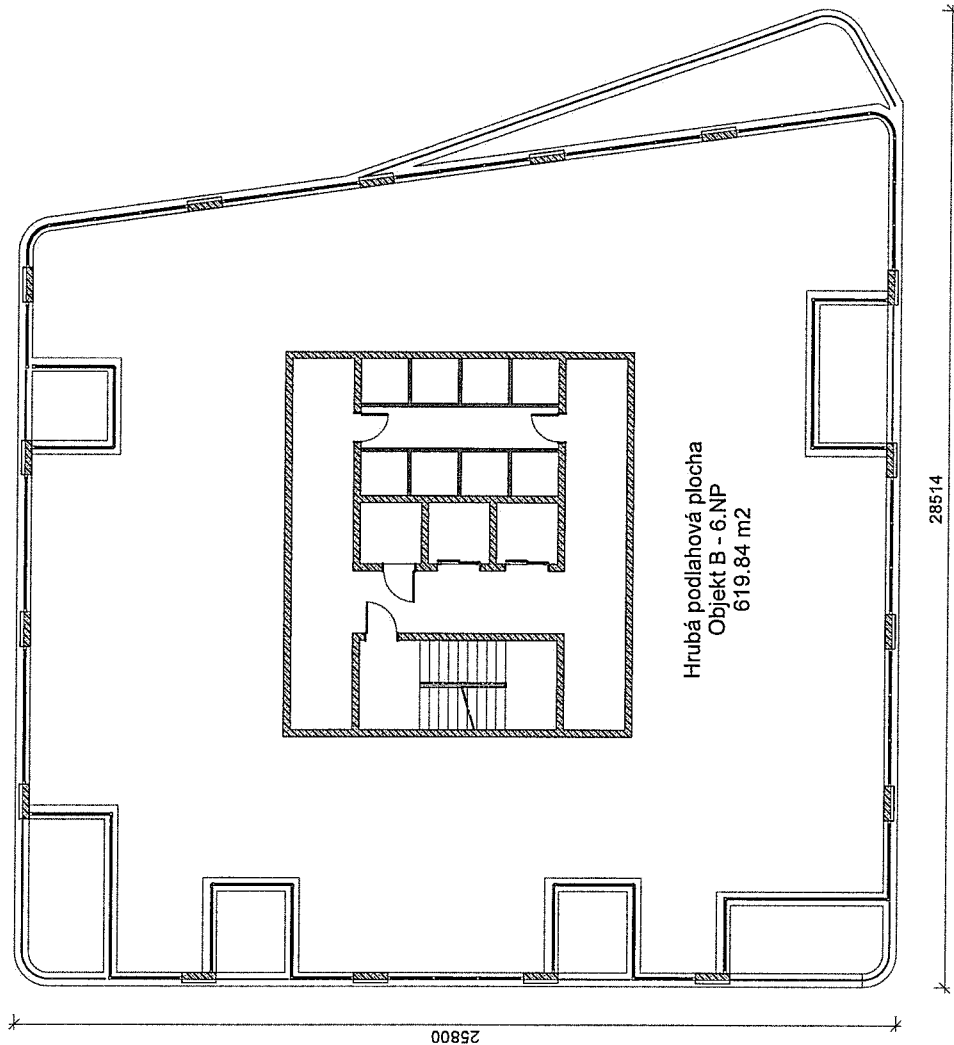

LEGENDA MATERIÁLOV


- Železobetón
- Vnútorné nenosné murivo hr. 200, 150, 100mm murované na tenkovrstvú maltu
- Vnútorné nenosné murivo hr. 250mm akusticky nepriezvučné, murované na tenkovrstvú maltu
- Tepelná izolácia na báze XPS
- Tepelná izolácia na báze MW, rôznych hrúbok
- Rastlý terén

Rezidenčný komplex "M"		
Investičný zámer		Developed by BizPartner Group
Objekt B – 6. nadzemné podlažie		
Investor:	BizPartner a.s., Dlhé hony 5031/6, 058 01 Poprad	
Zodpovedný projektant:	Ing. Petra Fodorová, Ing. Martin Fodor	
Vypracoval:	Dávid Pataky	
Dátum:	08/2025	Číslo výkresu: B006
		Mierka: 1 : 150

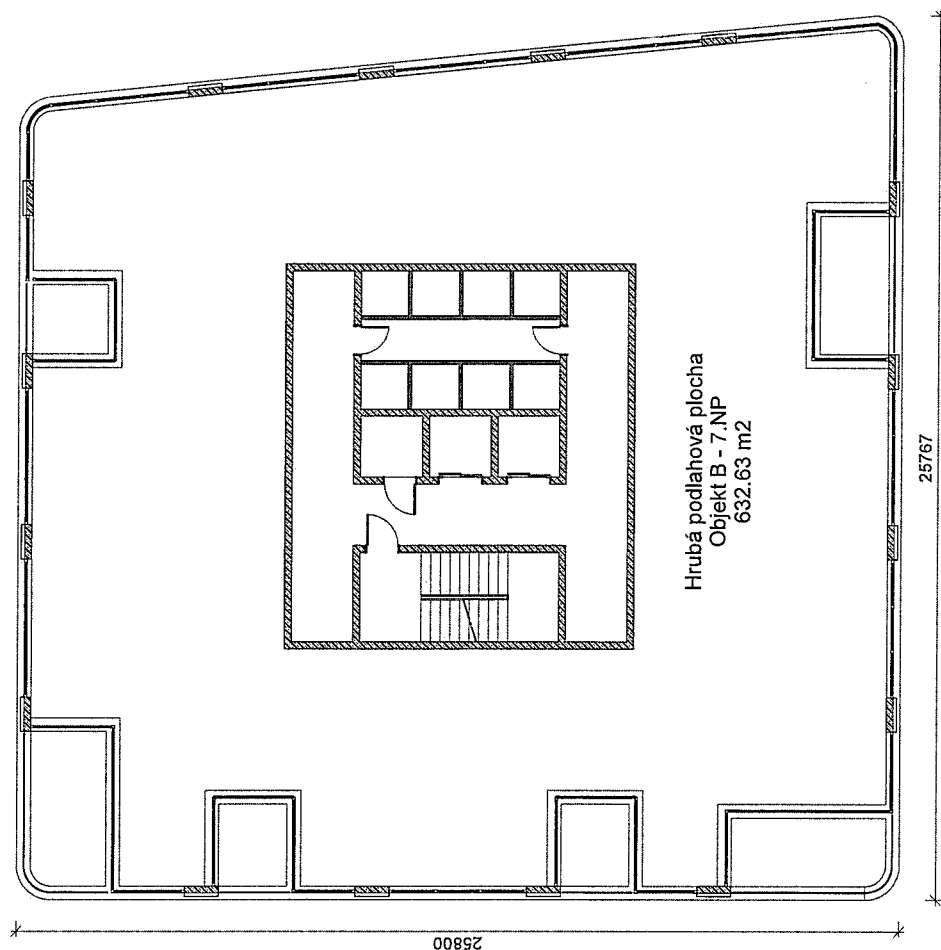


LEGENDA MATERIÁLOV

- Železobetón
- Vnútorné nenosné murivo hr. 200, 150, 100mm murované na tenkovrstvú maltu
- Vnútorné nenosné murivo hr. 250mm akusticky nepriezvučné, murované na tenkovrstvú maltu
- Tepelná izolácia na báze XPS
- Tepelná izolácia na báze MW, rôznych hrúbok
- Rastlý terén

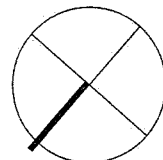


Rezidenčný komplex "M"		 Developed by BizPartner GROUP
Investičný zámer		
Objekt B - 7. nadzemné podlažie		
Investor:	BizPartner a.s., Dlhé hony 5031/6, 058 01 Poprad	
Zodpovedný projektant:	Ing. Peťa Fodorová, Ing. Martin Fodor	
Vypracoval:	Dávid Pataky	
Dátum: 08/2025	Číslo výkresu: B007	Mierka: 1 : 150

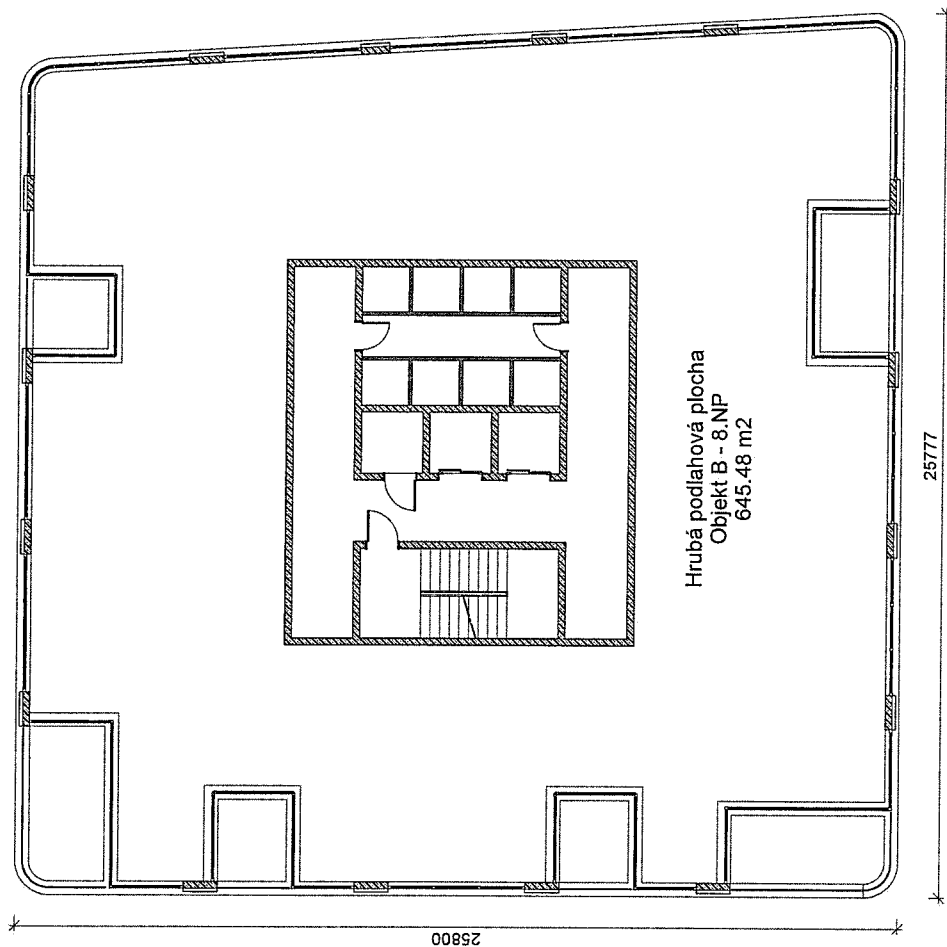


LEGENDA MATERIÁLOV

-  Železobetón
-  Vnútorné nenosné murivo hr. 200, 150, 100mm murované na tenkovrstvú maltu
-  Vnútorné nenosné murivo hr. 250mm akusticky nepriezvučné, murované na tenkovrstvú maltu
-  Tepelná izolácia na báze XPS
-  Tepelná izolácia na báze MW, rôznych hrúbok
-  Rastlý terén

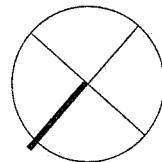


Rezidenčný komplex "M"		 Developed by BizPartner GROUP
Investičný zámer		
Objekt B - 8. nadzemné podlažie		
Investor:	BizPartner a.s., Dlhé hony 5031/6, 058 01 Poprad	
Zodpovedný projektant:	Ing. Petra Fodorová, Ing. Martin Fodor	
Vypracoval:	Dávid Pataky	
Dátum: 08/2025	Číslo výkresu: B008	Mierka: 1 : 150

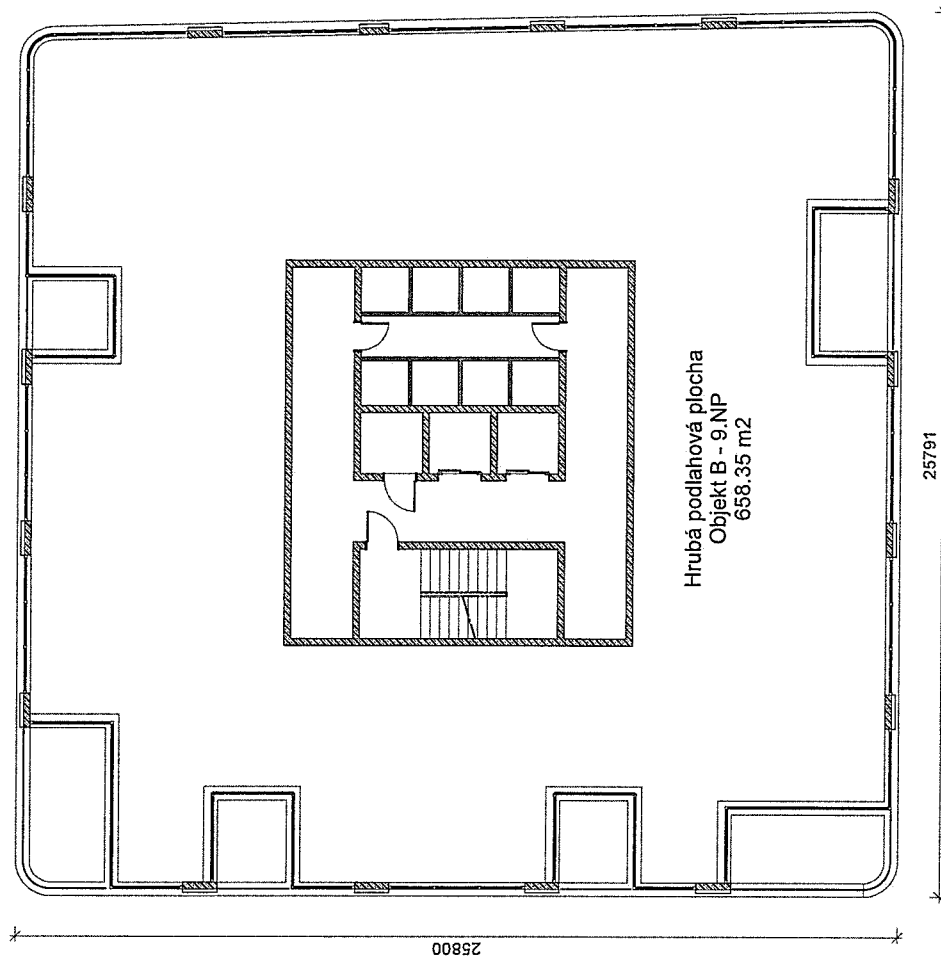


LEGENDA MATERIÁLOV

- Železobetón
- Vnútorne nenosné murivo hr. 200, 150, 100mm murované na tenkovrstvú maltu
- Vnútorne nenosné murivo hr. 250mm akusticky nepriezvučné, murované na tenkovrstvú maltu
- Tepelná izolácia na báze XPS
- Tepelná izolácia na báze MW, rôznych hrúbok
- Rastlý terén

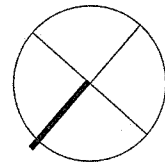


Rezidenčný komplex "M"		 Developed by BizPartner GROUP
Investičný zámer		
Objekt B - 9. nadzemné podlažie		
Investor:	BizPartner a.s., Dlhé hony 5031/6, 058 01 Poprad	
Zodpovedný projektant:	Ing. Pejra Fodorová, Ing. Martin Fodor	
Vypracoval:	Dávid Pataky	
Dátum: 08/2025	Číslo výkresu: B009	Mierka: 1 : 150

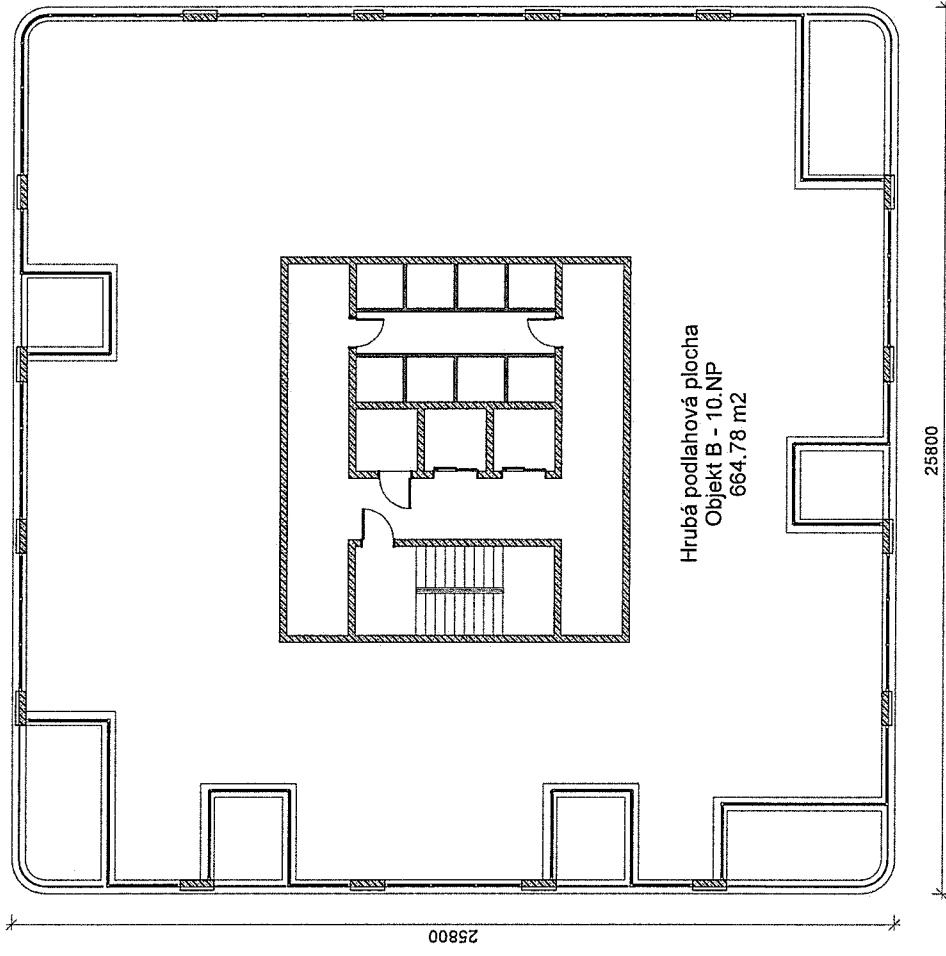

LEGENDA MATERIÁLOV

- Železobetón
- Vnútorne nenosné murivo hr. 200, 150, 100mm murované na tenkovrstvú maltu
- Vnútorne nenosné murivo hr. 250mm akusticky nepriežvučné, murované na tenkovrstvú maltu
- Tepelná izolácia na báze XPS
- Tepelná izolácia na báze MW, rôznych hrúbok
- Rastlý terén

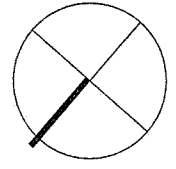

Rezidenčný komplex "M"		 Developed by BizPartner Group
Investičný zámer		
Objekt B - 10. nadzemné podlažie		
Investor:	BizPartner a.s., Dlhé hony 5031/6, 058 01 Poprad	
Zodpovedný projektant:	Ing. Petra Fodorová, Ing. Martin Fodor	
Vypracoval:	Dávid Pataky	
Dátum: 08/2025	Číslo výkresu: B010	Mierka: 1 : 150

B - Atika
35450

B - Strecha
34600

B - 10.NP
31100

B - 9.NP
27600

B - 8.NP
24100

B - 7.NP
20600

B - 6.NP
17100

B - 5.NP
13600

B - 4.NP
10100

B - 3.NP
6600

B - 2.NP
3300

B - 1.NP
0

B - 1.PP
-3300

B - Atika
35450

B - Strecha
34600

B - 10.NP
31100

B - 9.NP
27600

B - 8.NP
24100

B - 7.NP
20600

B - 6.NP
17100

B - 5.NP
13600


B - 4.NP
10100

B - 3.NP
6600

B - 2.NP
3300

B - 1.NP
0

B - 1.PP
-3300

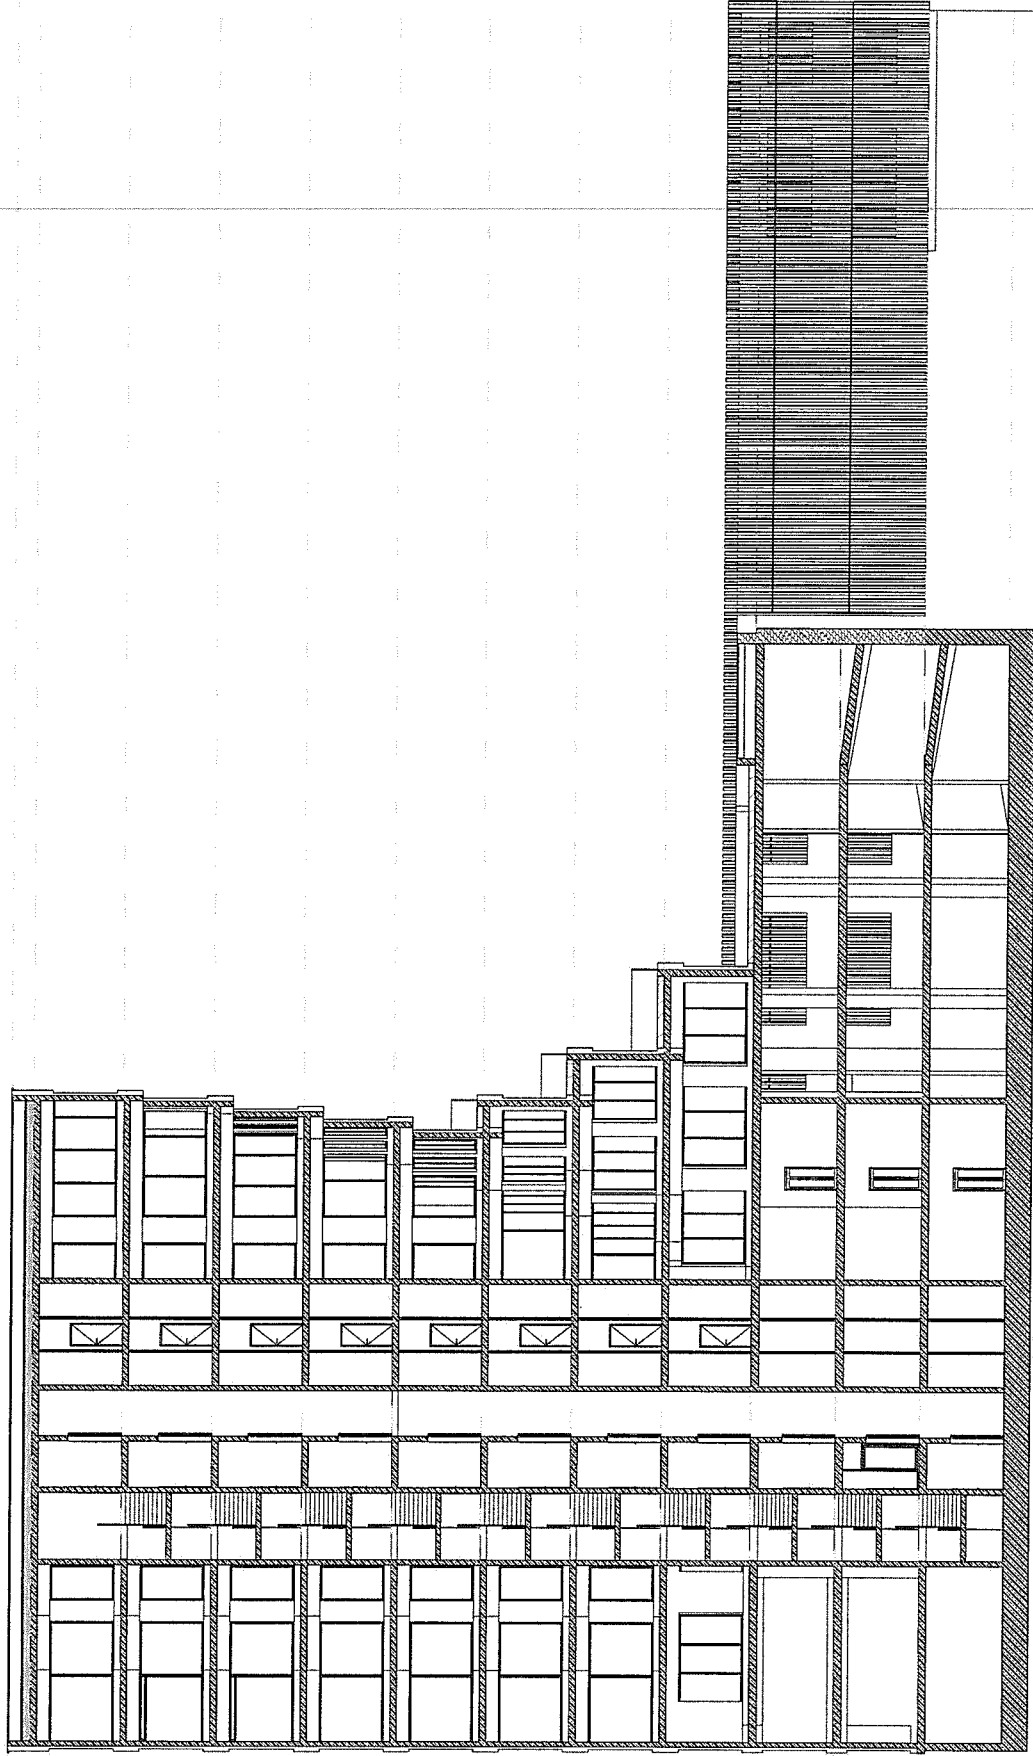

Rezidenční komplex "M"

Investiční záměr

Objekt B - Rez B-B

Investor:

BizPartner a.s., Dílě hony 5031/6, 058 01 Poprad

Zodpovědný projektant:

Ing. Petra Fodorová, Ing. Martin Fodor

Vypracoval:

Dávid Pataky

Datum: 08/2025

Číslo výkresu: B012


Měřítko: 1 : 200



Developed by
BizPartner GROUP

B - Atika
35450
B - Strecha
34600

B - 10.NP
31100
B - 9.NP
27600
B - 8.NP
24100
B - 7.NP
20600
B - 6.NP
17100
B - 5.NP
13600
B - 4.NP
10100
B - 3.NP
6600
B - 2.NP
3300
B - 1.NP
0

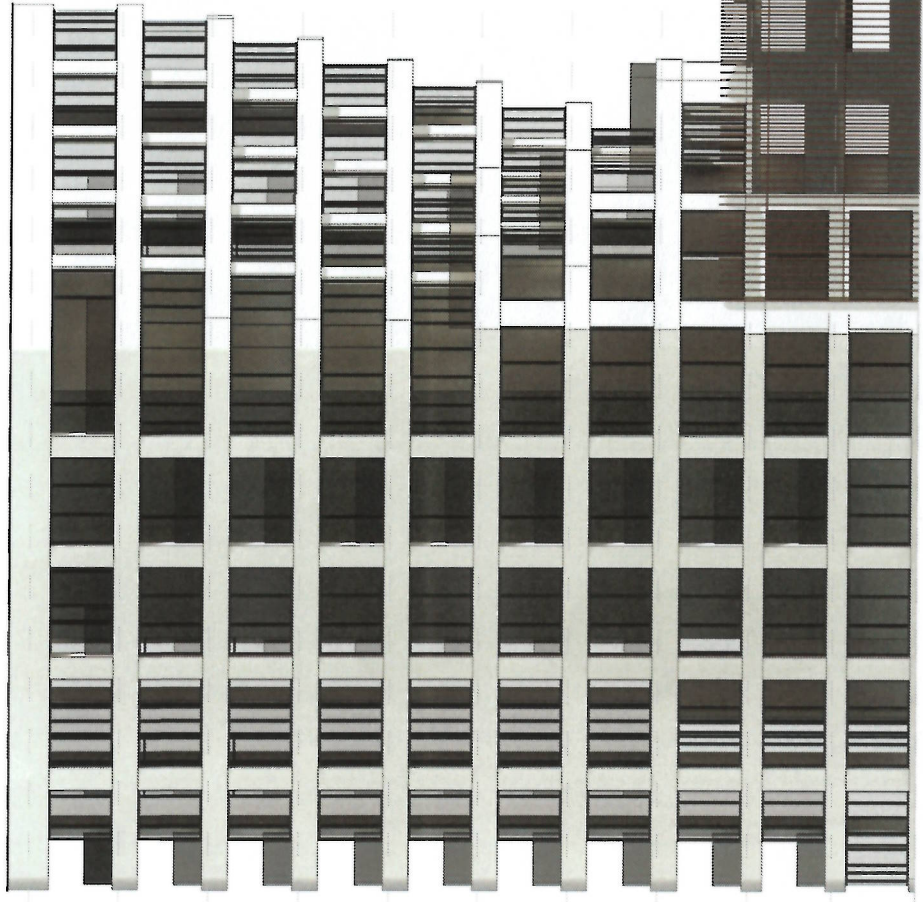

B - Atika
35450
B - Strecha
34600

B - 10.NP
31100
B - 9.NP
27600
B - 8.NP
24100
B - 7.NP
20600
B - 6.NP
17100
B - 5.NP
13600
B - 4.NP
10100
B - 3.NP
6600
B - 2.NP
3300
B - 1.NP
0

Rezidenčný komplex "M"			Developed by BizPartner GROUP	
Investičný zámer				
Objekt B – Pohľad – Juh				
Investor:		BizPartner a.s., Dlhé hony 5031/6, 058 01 Poprad		
Zodpovedný projektant:		Ing. Petra Fodorová, Ing. Martin Fodor		
Vypracoval:		Dávid Pataky		
Dátum: 08/2025		Číslo výkresu: B013	Mierka: 1 : 200	


B - Atika
35450
B - Strecha
34600
B - 10.NP
31100
B - 9.NP
27600
B - 8.NP
24100
B - 7.NP
20600
B - 6.NP
17100
B - 5.NP
13600
B - 4.NP
10100
B - 3.NP
6600
B - 2.NP
3300
B - 1.NP
0

B - Atika
35450
B - Strecha
34600
B - 10.NP
31100
B - 9.NP
27600
B - 8.NP
24100
B - 7.NP
20600
B - 6.NP
17100
B - 5.NP
13600
B - 4.NP
10100
B - 3.NP
6600
B - 2.NP
3300
B - 1.NP
0



Rezidenčný komplex "M"		 Developed by BizPartner Group
Investičný zámer		
Objekt B - Pohľad - Sever		
Investor:	BizPartner a.s., Dlhé hony 5031/6, 058 01 Poprad	
Zodpovedný projektant:	Ing. Petra Fodorová, Ing. Martin Fodor	
Vypracoval:	Dávid Paľáky	
Dátum: 08/2025	Číslo výkresu: B014	Mierka: 1 : 200

B - Atika
35450
B - Strecha
34600
B - 10.NP
31100
B - 9.NP
27600
B - 8.NP
24100
B - 7.NP
20600
B - 6.NP
17100
B - 5.NP
13600
B - 4.NP
10100
B - 3.NP
6600
B - 2.NP
3300
B - 1.NP
0

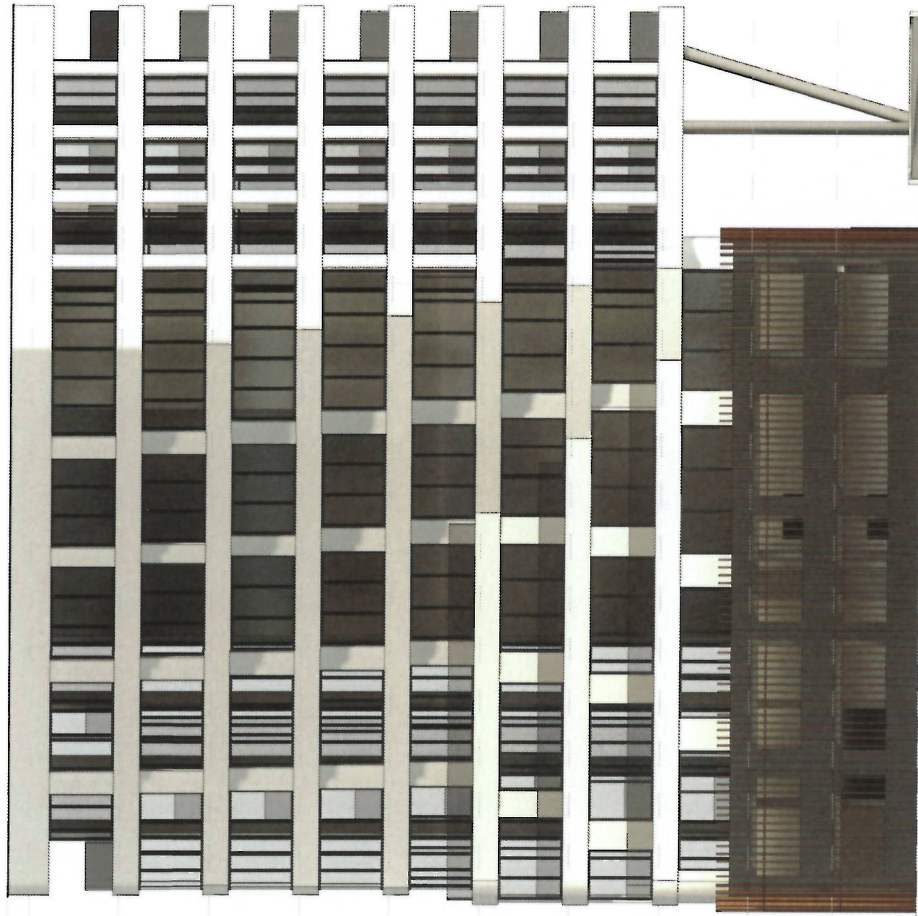

B - Atika
35450
B - Strecha
34600
B - 10.NP
31100
B - 9.NP
27600
B - 8.NP
24100
B - 7.NP
20600
B - 6.NP
17100
B - 5.NP
13600
B - 4.NP
10100
B - 3.NP
6600
B - 2.NP
3300
B - 1.NP
0

Rezidenčný komplex "M"			Developed by BizPartner GROUP
Investičný záměr			
Objekt B – Pohľad – Východ			
Investor:	BizPartner a.s., Dlhé hony 5031/6, 058 01 Poprad		
Zodpovedný projektant:	Ing. Petra Fodorová, Ing. Martin Fodor		
Vypracoval:	Dávid Pataky		
Dátum: 08/2025	Číslo výkresu: B015	Mierka: 1 : 200	

B - Atika
35450trecha
34600

B - 10NP
31100

B - 9NP
27600

B - 8NP
24100

B - 7NP
20600

B - 6NP
17100


B - 5NP
13600

B - 4NP
10100

B - 3NP
6600

B - 2NP
3300

B - 1NP
0

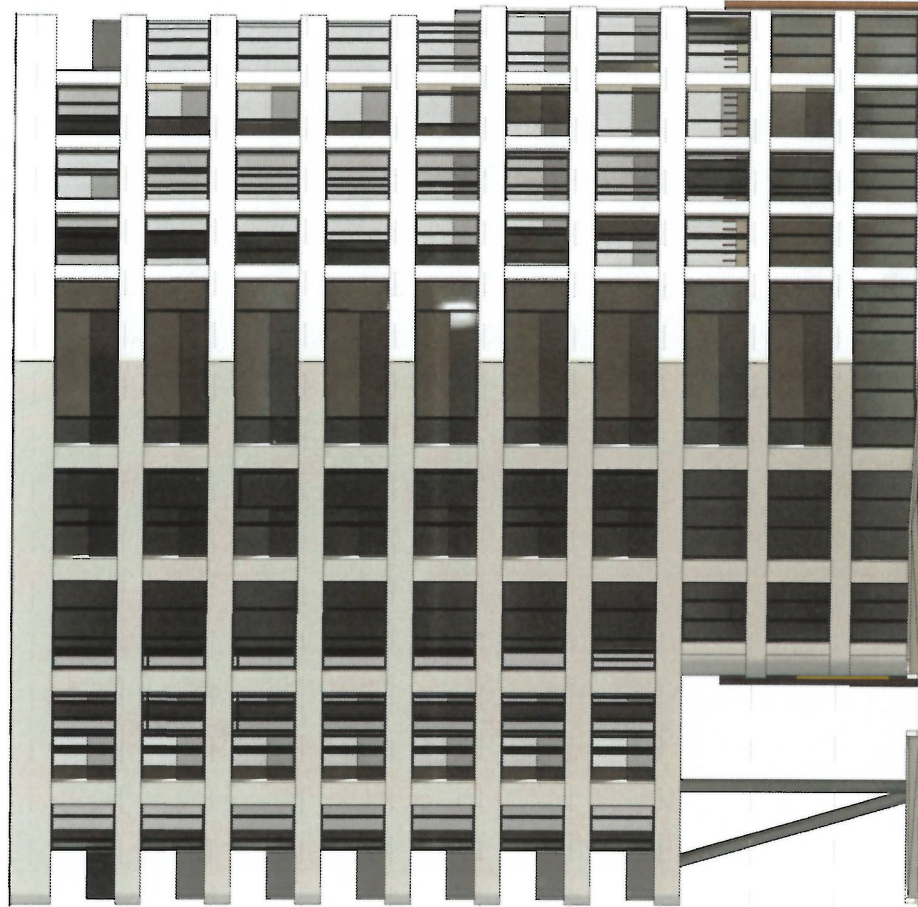

B - Atika
B - S135450
34600

B - 10NP
31100

B - 9NP
27600

B - 8NP
24100

B - 7NP
20600

B - 6NP
17100

B - 5NP
13600

B - 4NP
10100


B - 3NP
6600

B - 2NP
3300

B - 1NP
0

Rezidenčný komplex "M"		 Developed by BizPartner GROUP
Investičný zámer		
Objekt B – Pohľad – Západ		
Investor:	BizPartner a.s., Dlhé hony 5031/6, 058 01 Poprad	
Zodpovedný projektant:	Ing. Petra Fodorová, Ing. Martin Fodor	
Vypracoval:	Dávid Pataky	
Dátum: 08/2025	Číslo výkresu: B016	Mierka: 1 : 200

+0.000 = 679.00 m.n.m.

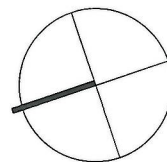

Rezidenčný komplex "M"	 Developed by BIZPARTNER GROUP
Investičný zámer	
Situácia	
Investor:	BizPartner a.s., Dlhé hony 5031/6, 058 01 Poprad
Zodpovedný projektant:	Ing. Petra Fodorová, Ing. Martin Fodor
Vypracoval:	Dávid Paľaky
Dátum: 08/2025	Číslo výkresu: C001
	Mierka: 1 : 500

REZIDENČNÝ KOMPLEX “M”

INVESTIČNÝ ZÁMER

VERZIA 08/2025



ZODPOVEDNÝ PROJEKTANT

: Ing. Petra Fodorová

AUTOR PROJEKTU

: Ing. Petra Fodorová, Ing. Martin Fodor, Dávid Pataky

VYPRACOVAL

: Dávid Pataky

STUPEŇ PROJEKTOVEJ DOKUMENTÁCIE


: Investičný zámer

DÁTUM

: 08/2025




Rezidenční komplex "M"		 Developed by BizPartner Group	
Investiční záměr			
Vizualizácie			
Investor:	BizPartner a.s., Dlhé hony 5031/6, 058 01 Poprad		
Zodpovedný projektant:	Author		
Vypracoval:	Dávid Pafaky		
Dátum: 08/2025	Číslo výkresu: V001	Mierka:	

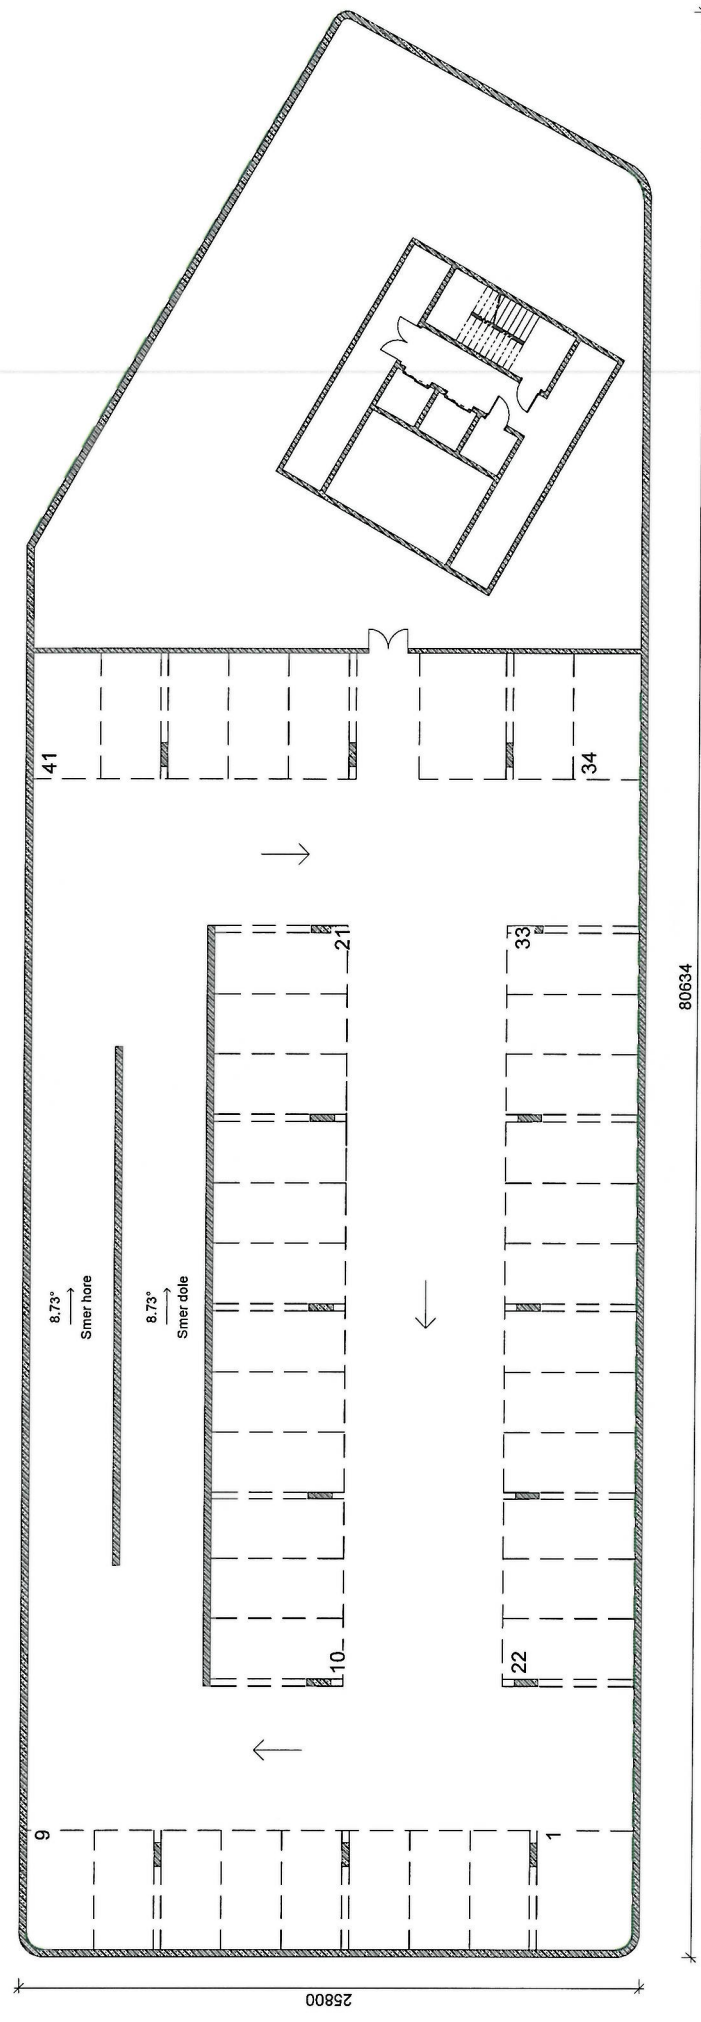


LEGENDA MATERIÁLOV

- Železobetón
- Vnútorne nenosné murivo hr. 200, 150, 100mm murované na tenkovrstvú maltu
- Vnútorne nenosné murivo hr. 250mm akusticky nepriezvučné, murované na tenkovrstvú maltu
- Tepelná izolácia na báze XPS
- Tepelná izolácia na báze MWI, rôznych hrúbok
- Rastlý terén

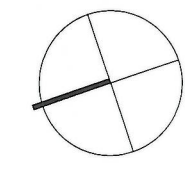


Rezidenčný komplex "M"		 Developed by BizPartner GROUP
Investičný zámer		
Objekt A – 1. podzemné podlažie		
Investor:	BizPartner a.s., Dlhé hony 5031/6, 058 01 Poprad	
Zodpovedný projektant:	Ing. Petra Fodorová, Ing. Martin Fodor	
Vypracoval:	Dávid Pataky	
Dátum: 08/2025	Číslo výkresu: A000	Mierka: 1 : 200

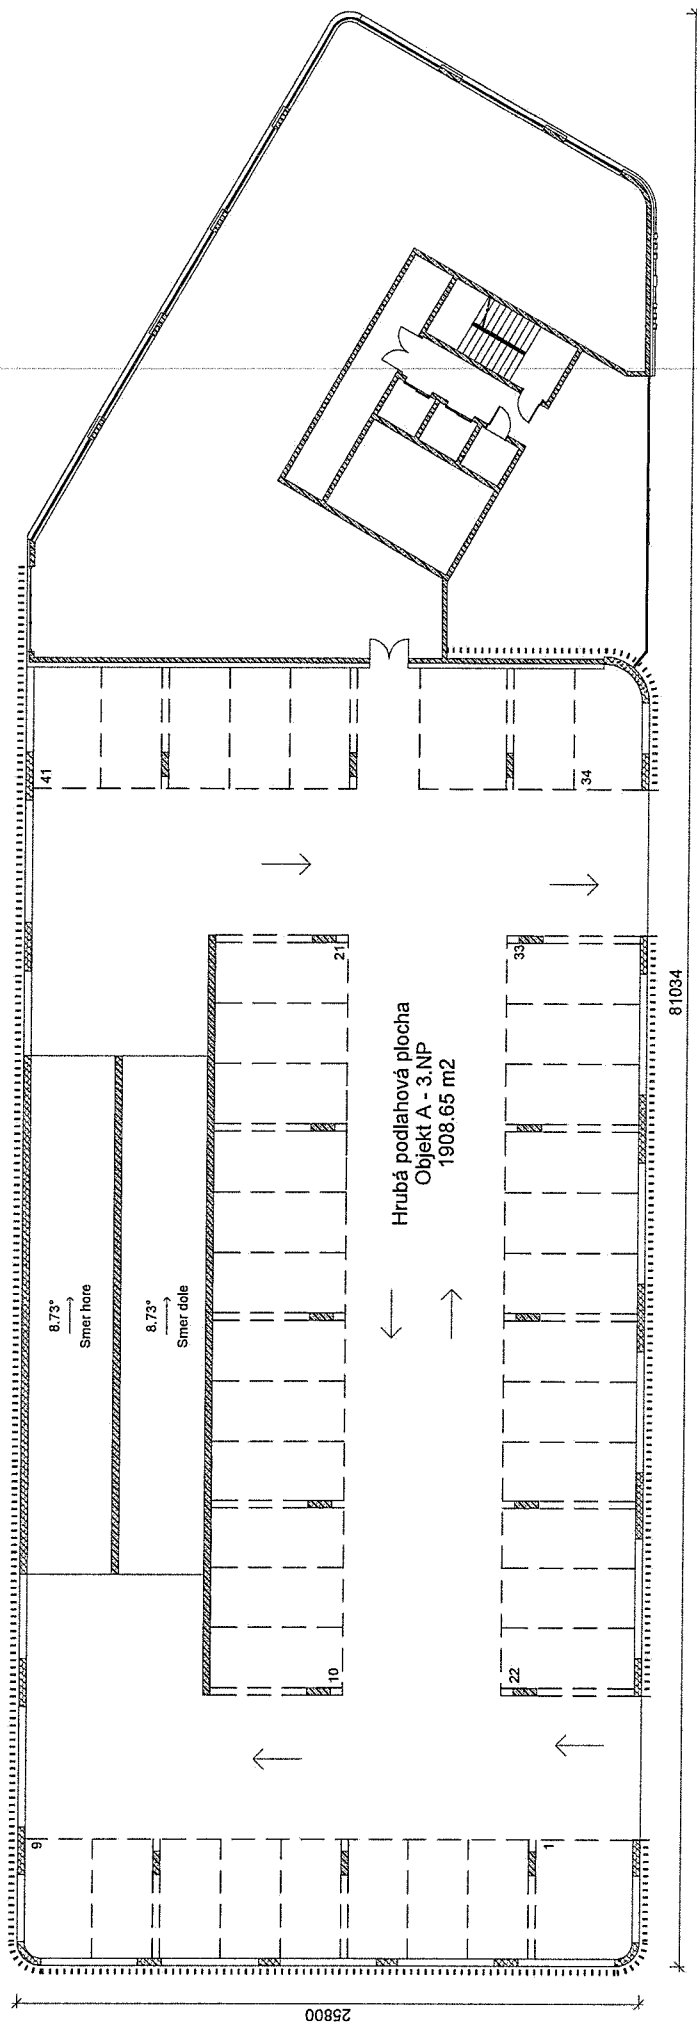


LEGENDA MATERIÁLOV

- ☐ Železobetón
- ▨ Vnútorne nenosné murivo hr. 200, 150, 100mm murované na tenkovrstvú maltu
- ▩ Vnútorne nenosné murivo hr. 250mm akusticky nepriezvučné, murované na tenkovrstvú maltu
- ▨ Tepelná izolácia na báze XPS
- ▨ Tepelná izolácia na báze MW, rôznych hrúbok
- ▨ Rastlý terén

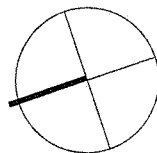



Rezidenčný komplex "M"		 Developed by BizPartner GROUP
Investičný zámer		
Objekt A - 1. nadzemné podlažie		
Investor:	BizPartner a.s., Dlhé hony 5031/6, 058 01 Poprad	
Zodpovedný projektant:	Ing. Petra Fodorová, Ing. Martin Fodor	
Vypracoval:	Dávid Pataky	
Dátum: 08/2025	Číslo výkresu: A001	Mierka: 1 : 200

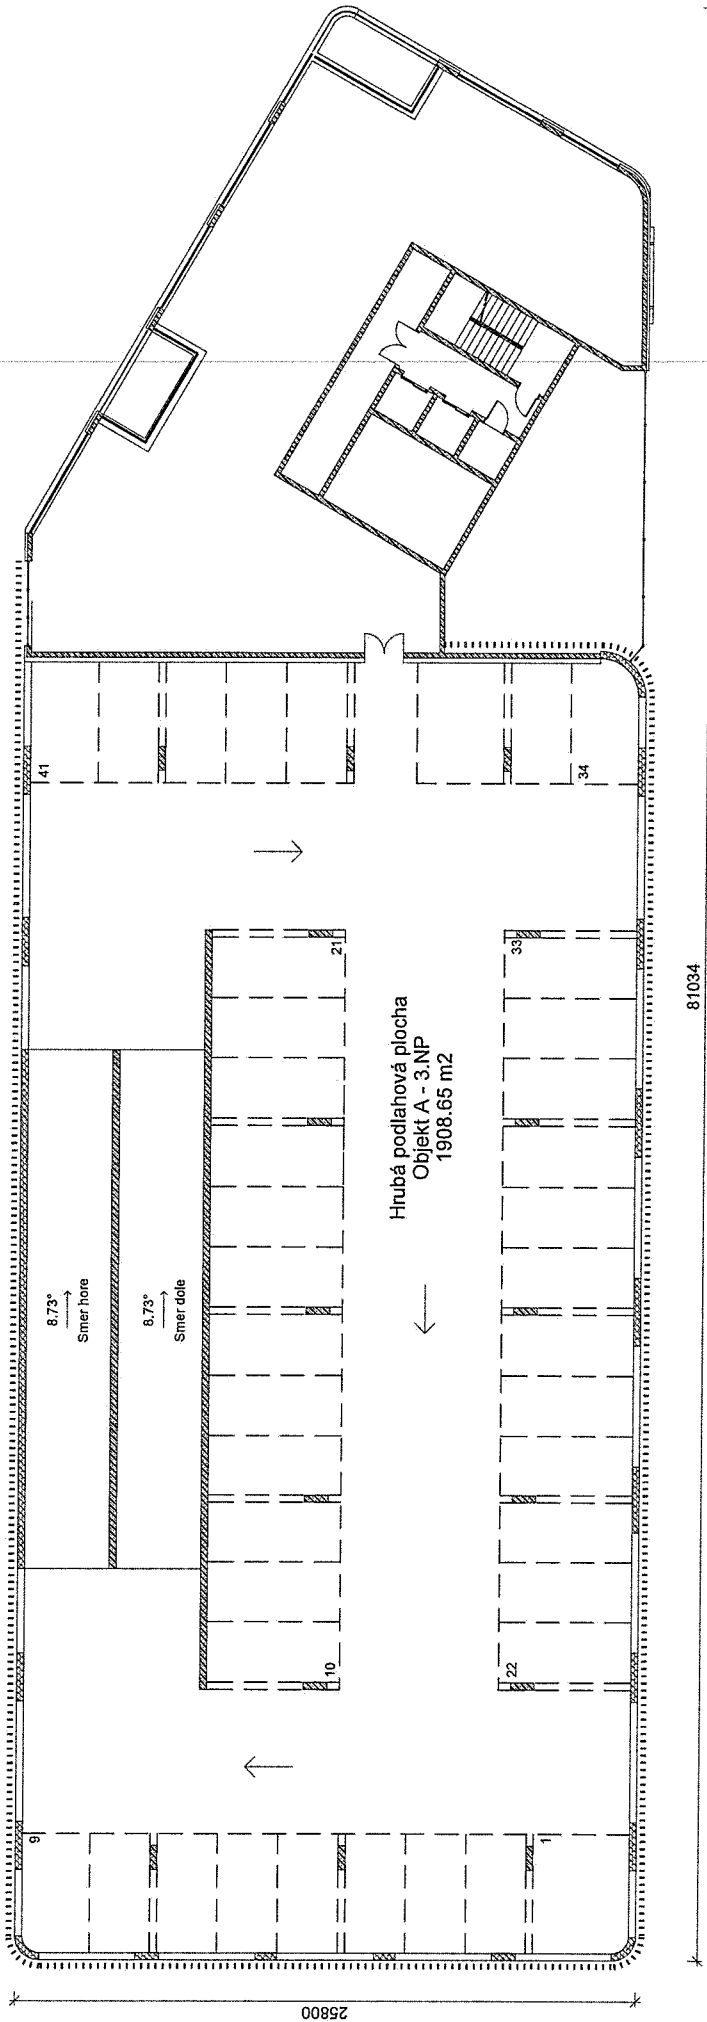

LEGENDA MATERIÁLOV


- Železobetón
- Vnútorne nenosné murivo hr. 200, 150, 100mm murované na tenkovrstvú maltu
- Vnútorne nenosné murivo hr. 250mm akusticky nepriezvučné, murované na tenkovrstvú maltu
- Tepelná izolácia na báze XPS
- Tepelná izolácia na báze MW, rôznych hrúbok
- Rastlý terén

Rezidenčný komplex "M"			Developed by BizPartner GROUP
Investičný zámer			
Objekt A - 2. nadzemné podlažie			
Investor:	BizPartner a.s., Dlhé hony 5031/6, 058 01 Poprad		
Zodpovedný projektant:	Ing. Petra Fodorová, Ing. Martin Fodor		
Vypracoval:	Dávid Pataky		
Dátum: 08/2025	Číslo výkresu: A002	Mierka: 1 : 200	

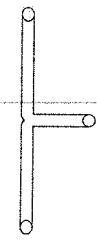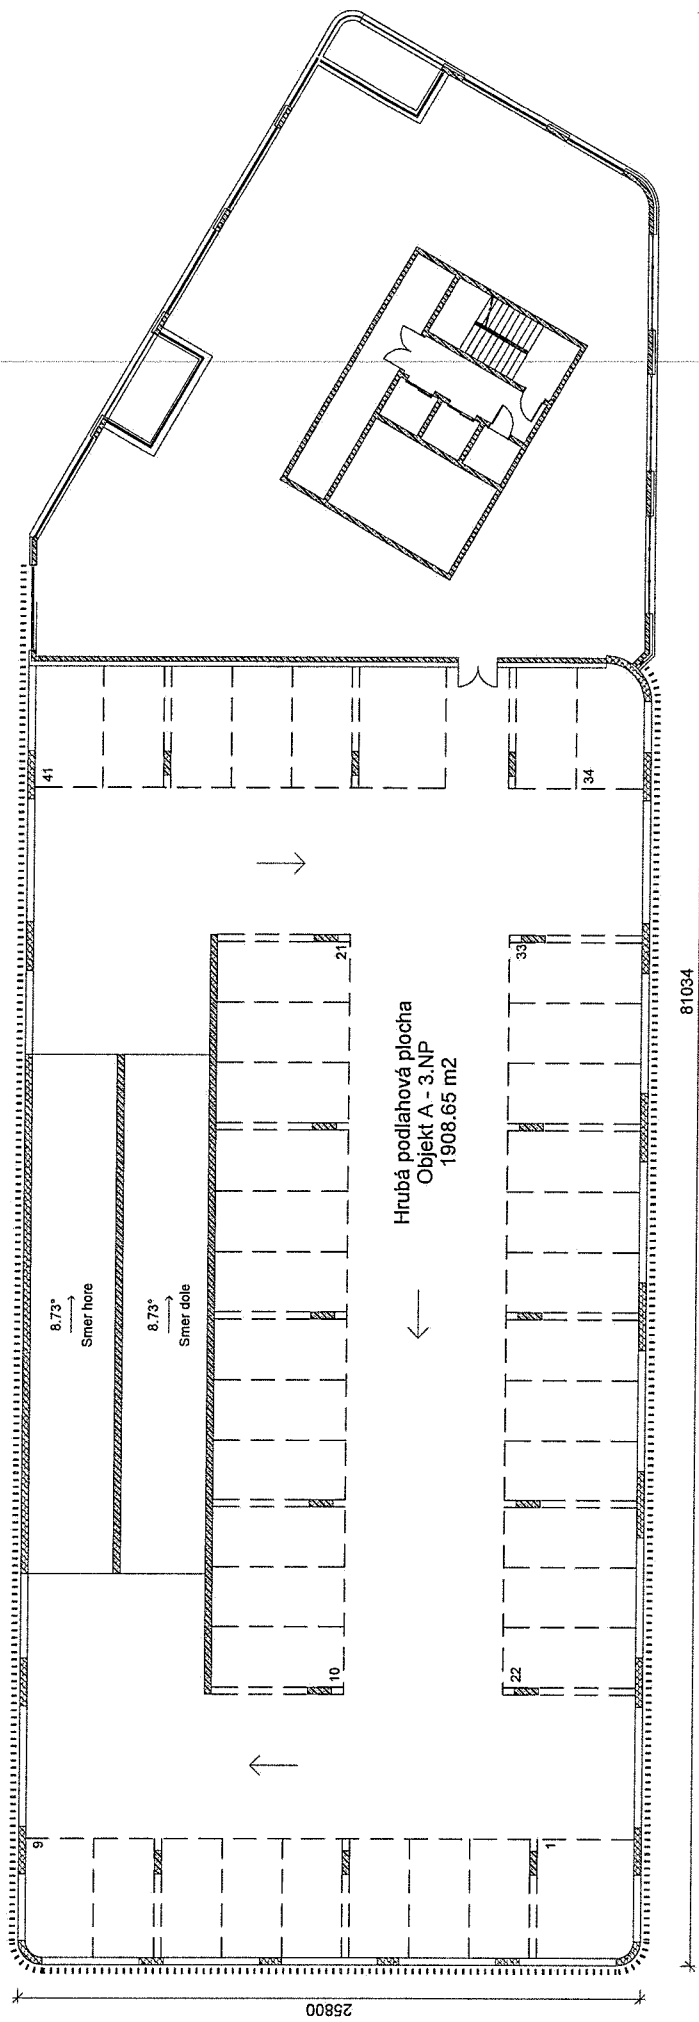


LEGENDA MATERIÁLOV

- Železobetón
- Vnútorne nenosné murivo hr. 200, 150, 100mm murované na tenkovrstvú maltu
- Vnútorne nenosné murivo hr. 250mm akusticky neprievzdučné, murované na tenkovrstvú maltu
- Tepelná izolácia na báze XPS
- Tepelná izolácia na báze MW, rôznych hrúbok
- Rastlý terén

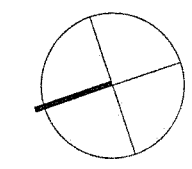


Rezidenčný komplex "M"			Developed by BizPartner GROUP
Investičný zámer			
Objekt A – 3. nadzemné podlažie			
Investor:	BizPartner a.s., Dlhé hony 5031/6, 058 01 Poprad		
Zodpovedný projektant:	Ing. Petra Fodorová, Ing. Martin Fodor		
Vypracoval:	Dávid Pataky		
Dátum: 08/2025	Číslo výkresu: A003	Mierka: 1 : 200	

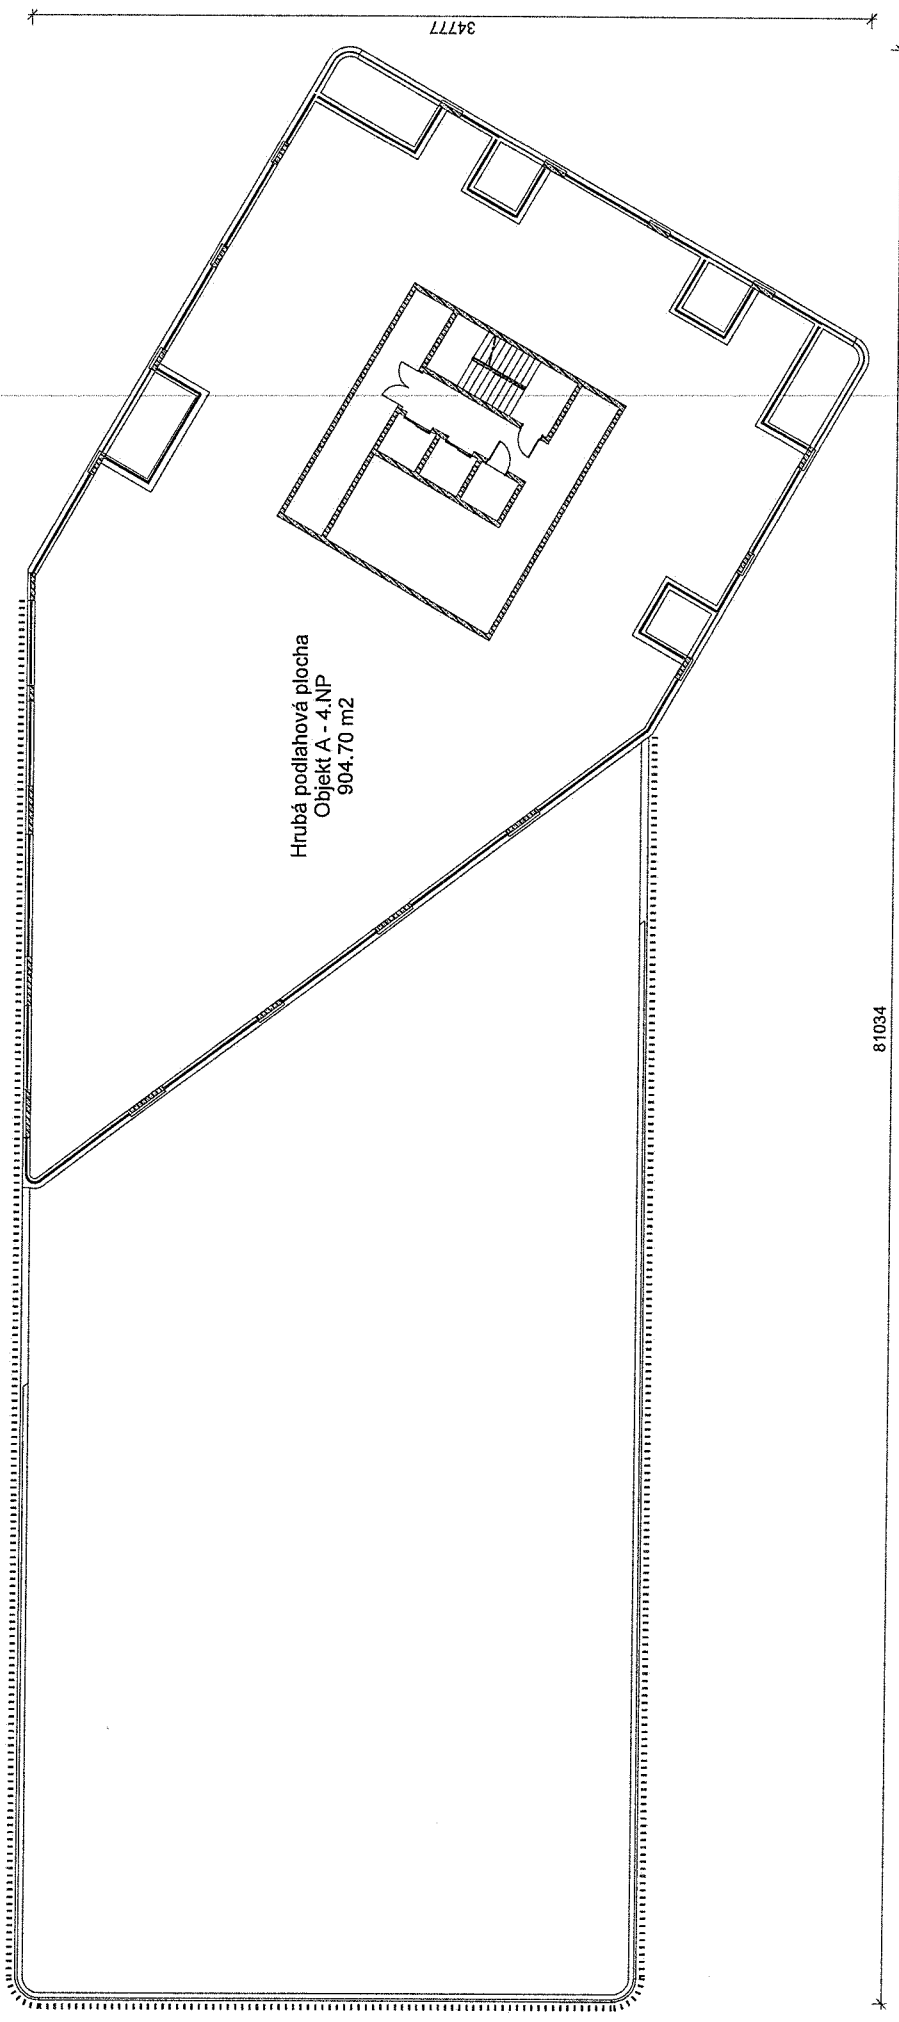


LEGENDA MATERIÁLOV

- Železobetón
- Vnútorne nenosné murivo hr. 200, 150, 100mm murované na tenkovrstvú maltu
- Vnútorne nenosné murivo hr. 250mm akusticky nepriezvučné, murované na tenkovrstvú maltu
- Tepelná izolácia na báze XPS
- Tepelná izolácia na báze MW, rôznych hrúbok
- Rastlý terén

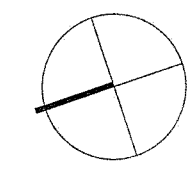


Rezidenčný komplex "M"		 Developed by BizPartner GROUP
Investičný zámer		
Objekt A - 4. nadzemné podlažie		
Investor:	BizPartner a.s., Dlhé hony 5031/6, 058 01 Poprad	
Zodpovedný projektant:	Ing. Petra Fodorová, Ing. Martin Fodor	
Vypracoval:	Dávid Pataky	
Dátum: 08/2025	Číslo výkresu: A004	Mierka: 1 : 200

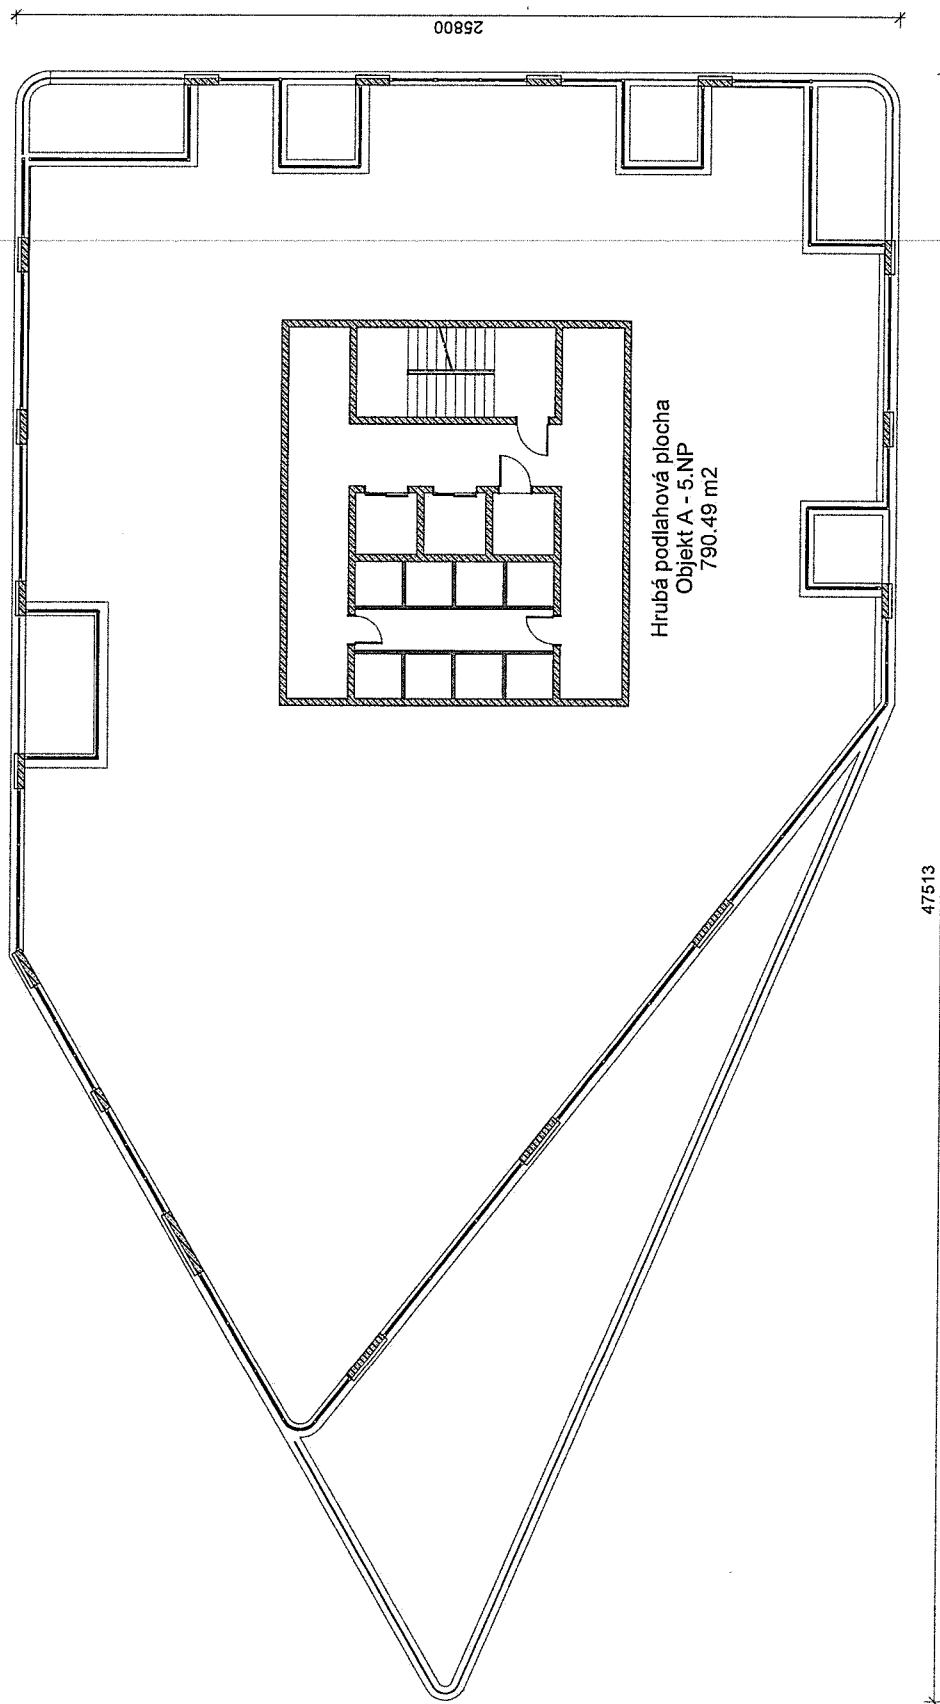


LEGENDA MATERIÁLOV

- Železobetón
- Vnútorne nenosné murivo hr. 200, 150, 100mm murované na tenkovrstvú maltu
- Vnútorne nenosné murivo hr. 250mm akusticky nepriezvučné, murované na tenkovrstvú maltu
- Tepelná izolácia na báze XPS
- Tepelná izolácia na báze MW, rôznych hrúbok
- Rastlý terén

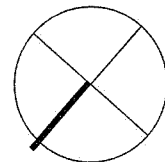


Rezidenčný komplex "M"		 Developed by BizPartner GROUP
Investičný zámer		
Objekt A - 5. nadzemné podlažie		
Investor:	BizPartner a.s., Dlhé hony 5031/6, 058 01 Poprad	
Zodpovedný projektant:	Ing. Petra Fodorová, Ing. Martin Fodor	
Vypracoval:	Dávid Pataky	
Dátum: 08/2025	Číslo výkresu: A005	Mierka: 1 : 150

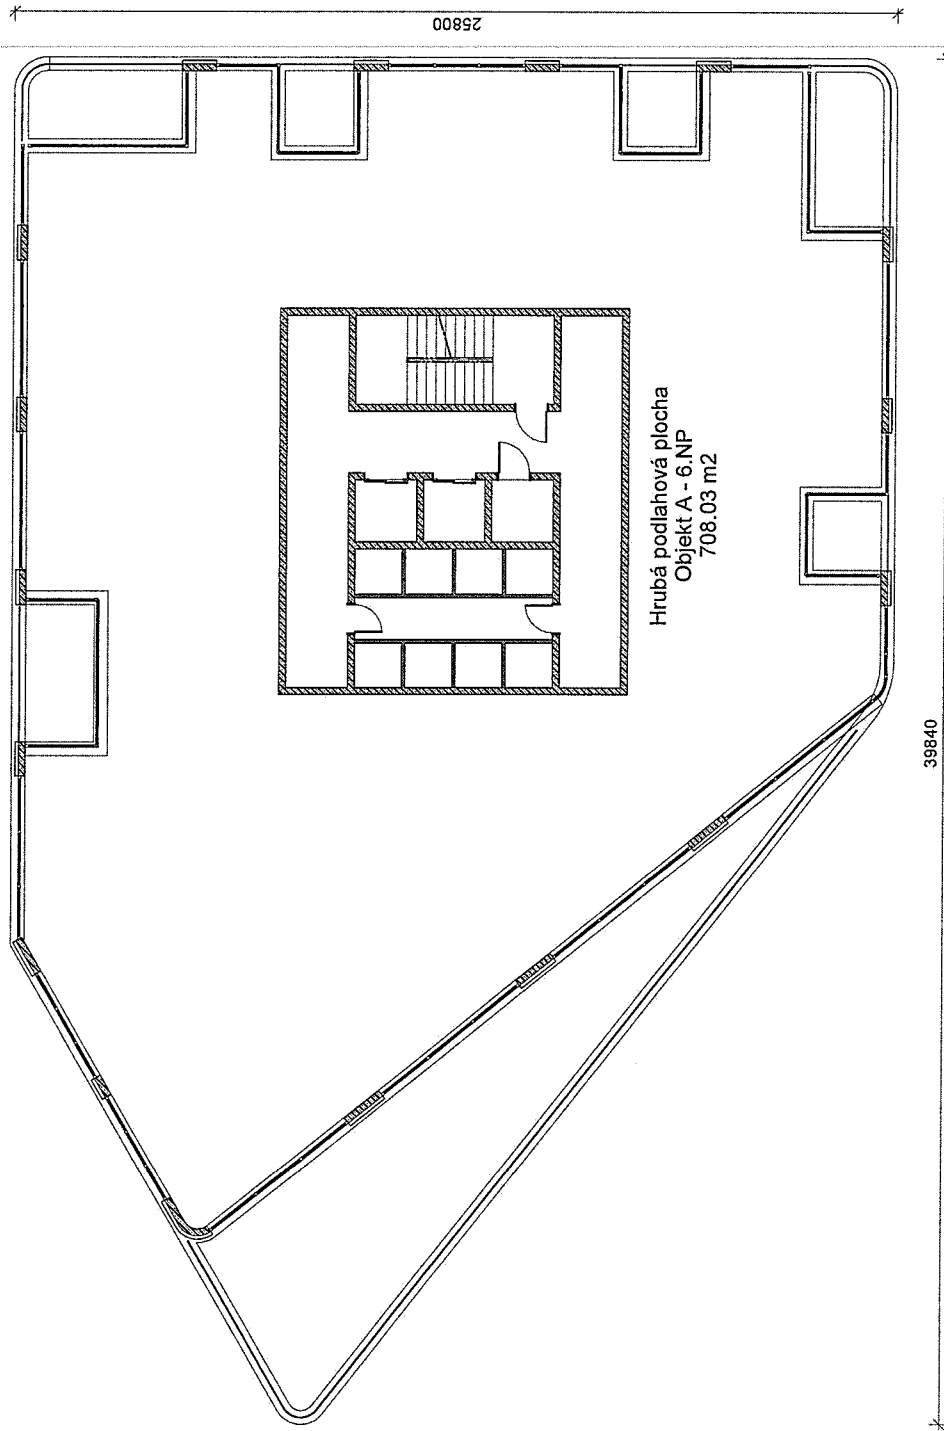


LEGENDA MATERIÁLOV

-  Železobetón
-  Vnútorné nenosné murivo hr. 200, 150, 100mm murované na tenkovrstvú maltu
-  Vnútorné nenosné murivo hr. 250mm akusticky nepriezvučné, murované na tenkovrstvú maltu
-  Tepelná izolácia na báze XPS
-  Tepelná izolácia na báze MW, rôznych hrúbok
-  Rastlý terén

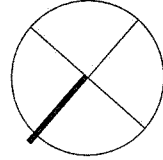


Rezidenčný komplex "M"		 Developed by BizPartner GROUP
Investičný zámer		
Objekt A - 6. nadzemné podlažie		
Investor:	BizPartner a.s., Dlhé hony 5031/6, 058 01 Poprad	
Zodpovedný projektant:	Ing. Petra Fodorová, Ing. Martin Fodor	
Vypracoval:	Dávid Pataky	
Dátum: 08/2025	Číslo výkresu: A006	Mierka: 1 : 150

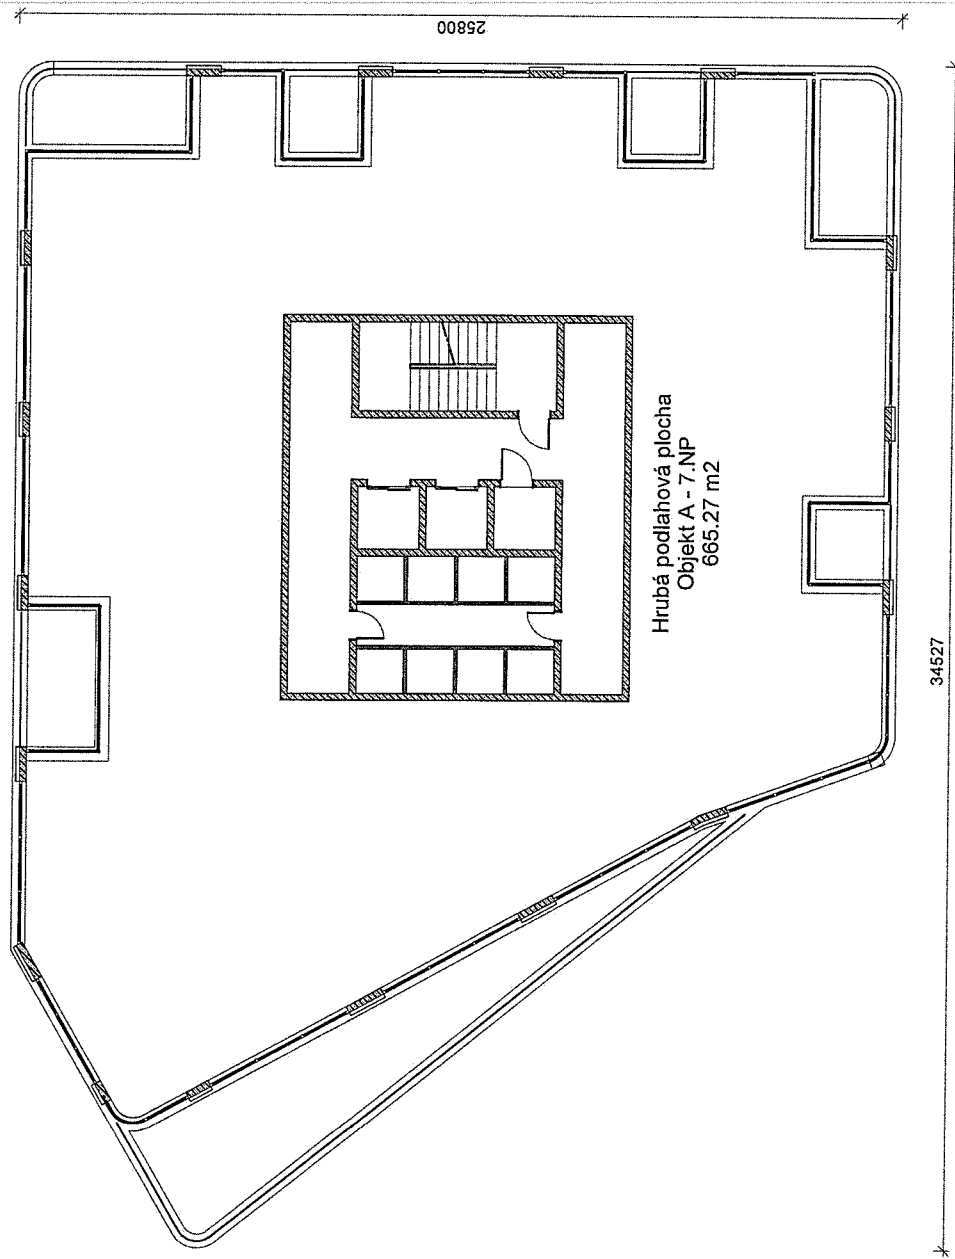


LEGENDA MATERIÁLOV

-  Železobetón
-  Vnútorné nenosné murivo hr. 200, 150, 100mm murované na tenkovrstvú maltu
-  Vnútorné nenosné murivo hr. 250mm akusticky nepriezvučné, murované na tenkovrstvú maltu
-  Tepelná izolácia na báze XPS
-  Tepelná izolácia na báze MW, rôznych hrúbok
-  Rastlý terén

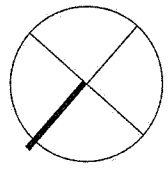


Rezidenčný komplex "M"		 Developed by BizPartner GROUP	
Investičný zámer		Objekt A - 7. nadzemné podlažie	
Investor:		BizPartner a.s., Dlhé hony 5031/6, 058 01 Poprad	
Zodpovedný projektant:		Ing. Petra Fodorová, Ing. Martin Fodor	
Vypracoval:		Dávid Pataky	
Dátum: 08/2025		Číslo výkresu: A007	
		Mierka: 1 : 150	

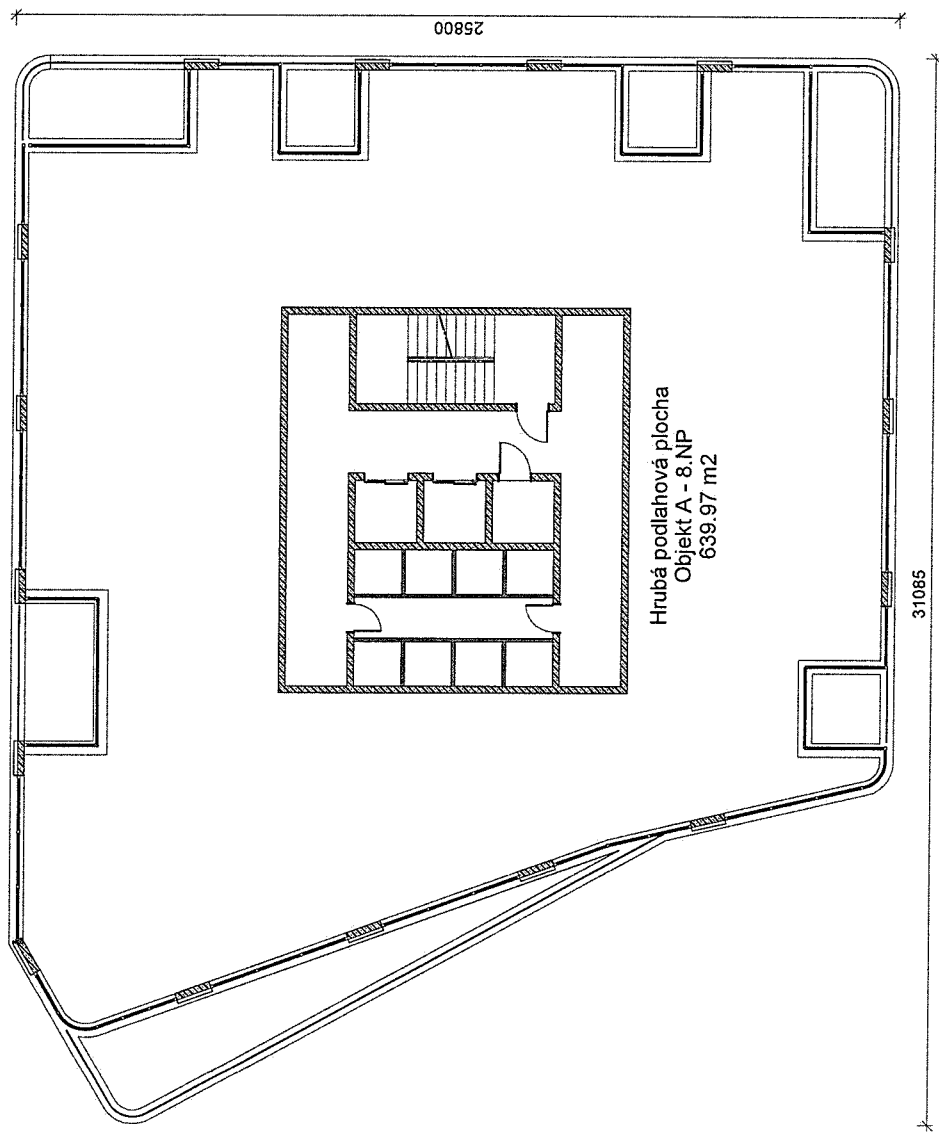


LEGENDA MATERIÁLOV

- Železobetón
- Vnútorné nenosné murivo hr. 200, 150, 100mm murované na tenkovrstvú maltu
- Vnútorné nenosné murivo hr. 250mm akusticky nepriepustné, murované na tenkovrstvú maltu
- Tepelná izolácia na báze XPS
- Tepelná izolácia na báze MW, rôznych hrúbok
- Rastlý terén

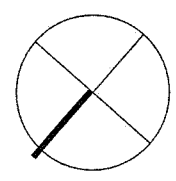


Rezidenčný komplex "M"		 Developed by BizPartner Group
Investičný zámer		
Objekt A – 8. nadzemné podlažie		
Investor:	BizPartner a.s., Dlhé hony 5031/6, 058 01 Poprad	
Zodpovedný projektant:	Ing. Petra Fodorová, Ing. Martin Fodor	
Vypracoval:	Dávid Pataky	
Dátum: 08/2025	Číslo výkresu: A008	Mierka: 1 : 150

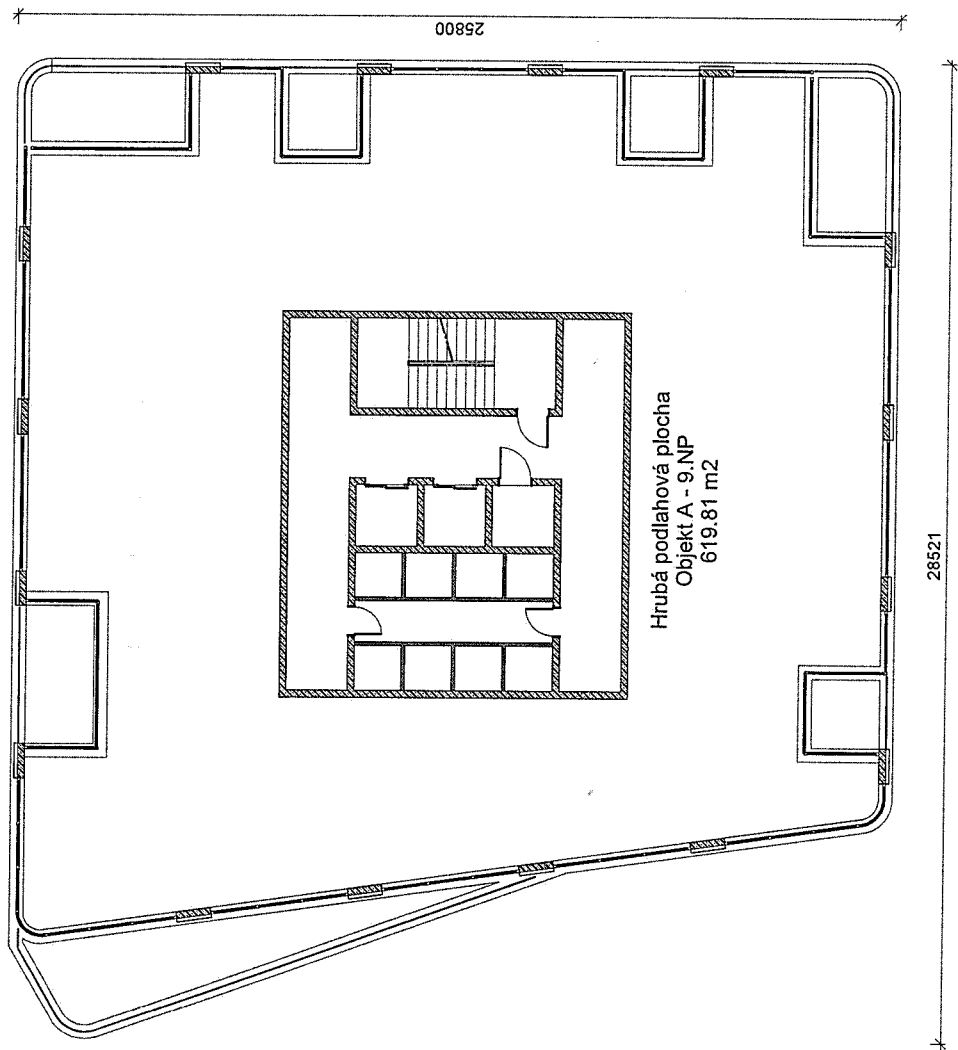


LEGENDA MATERIÁLOV

- Železobetón
- Vnútorne nenosné murivo hr. 200, 150, 100mm murované na tenkovrstvú maltu
- Vnútorne nenosné murivo hr. 250mm akusticky nepriezvučné, murované na tenkovrstvú maltu
- Tepelná izolácia na báze XPS
- Tepelná izolácia na báze MW, rôznych hrúbok
- Rastlý terén

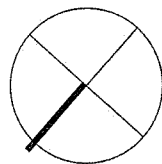


Developed by BizPartner GROUP		Rezidenčný komplex "M"
Investičný zámer		
Objekt A - 9. nadzemné podlažie		
Investor:	BizPartner a.s., Dlhé hony 5031/6, 058 01 Poprad	
Zodpovedný projektant:	Ing. Petra Fodorová, Ing. Martin Fodor	
Vypracoval:	Dávid Pataky	
Dátum: 08/2025	Číslo výkresu: A009	Mierka: 1 : 150

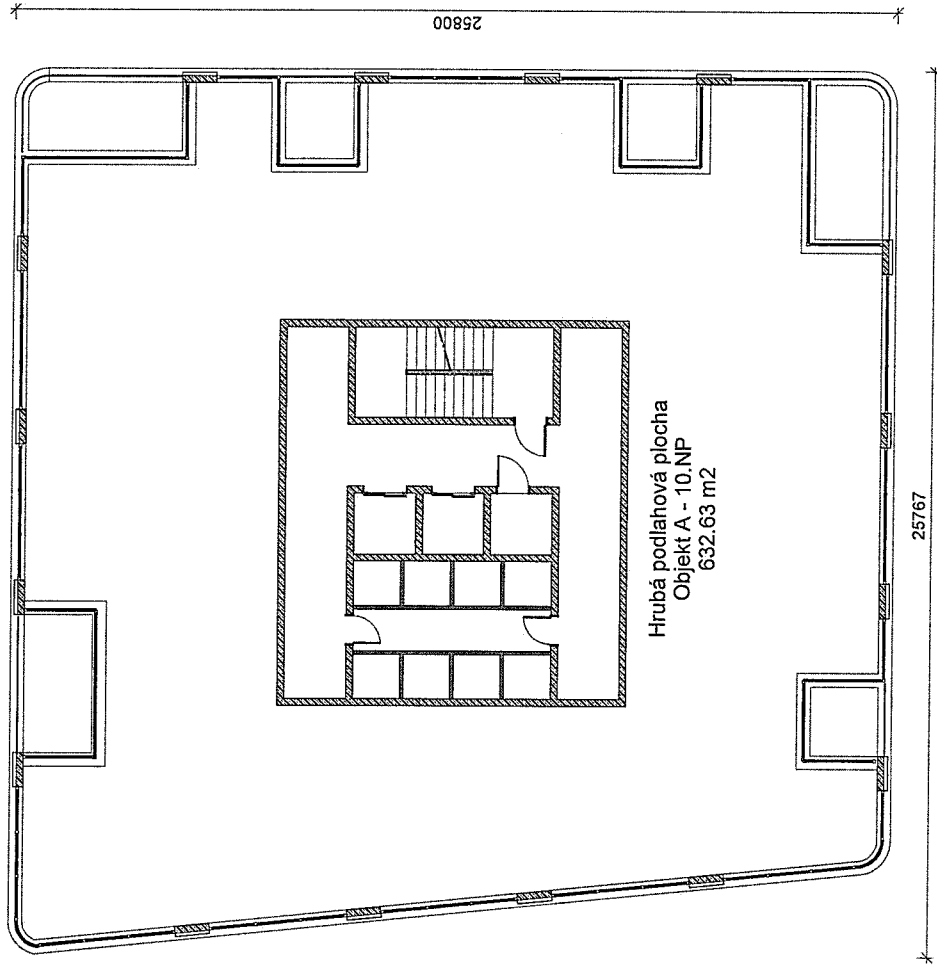


LEGENDA MATERIÁLOV

- Železobetón
- Vnútorné nenosné murivo hr. 200, 150, 100mm murované na tenkovrstvú maltu
- Vnútorné nenosné murivo hr. 250mm akusticky nepriezvučné, murované na tenkovrstvú maltu
- Tepelná izolácia na báze XPS
- Tepelná izolácia na báze MWV, rôznych hrúbok
- Rastlý terén

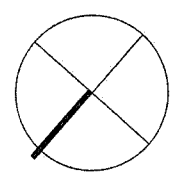


Rezidenčný komplex "M"		
Investičný zámer		Developed by BIZPARTNER GROUP
Objekt A - 10. nadzemné podlažie		
Investor:	BizPartner a.s., Dlhé hony 5031/6, 058 01 Poprad	
Zodpovedný projektant:	Ing. Petra Fodorová, Ing. Martin Fodor	
Vypracoval:	Dávid Pataky	
Dátum: 08/2025	Číslo výkresu: A010	Mierka: 1 : 150

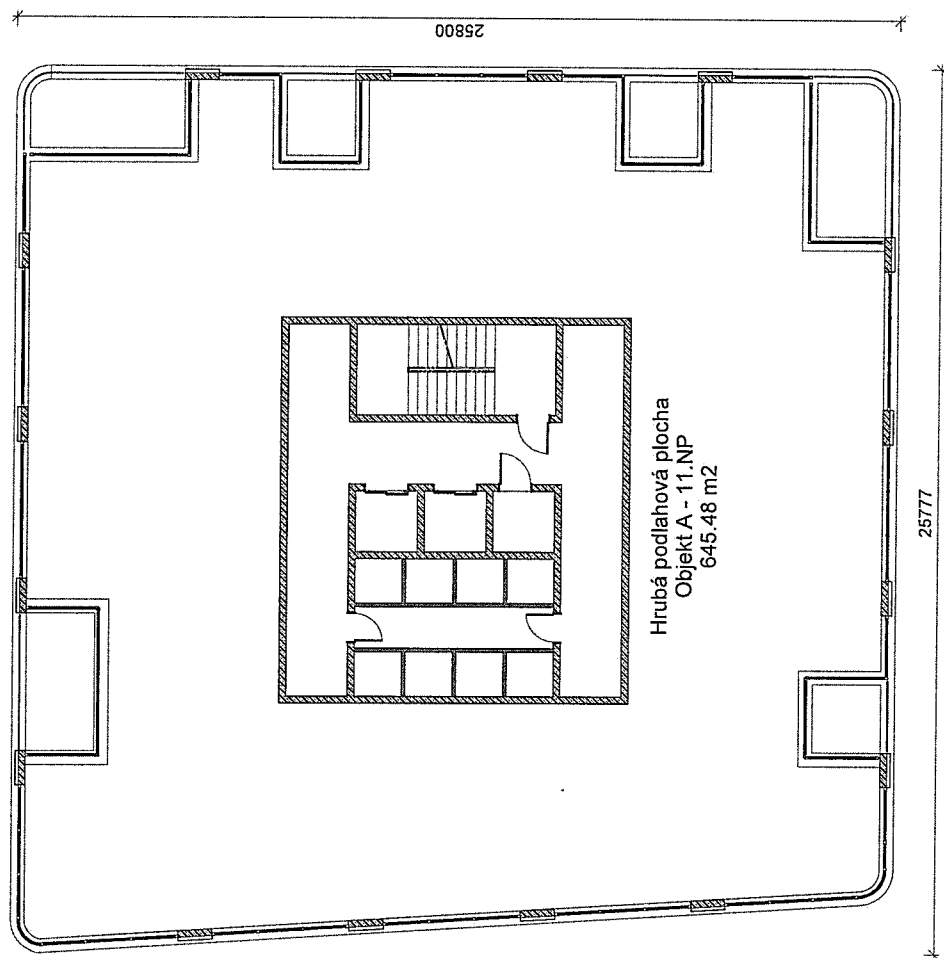


LEGENDA MATERIÁLOV

-  Železobetón
-  Vnútorné nenosné murivo hr. 200, 150, 100mm murované na tenkovrstvú maltu
-  Vnútorné nenosné murivo hr. 250mm akusticky nepriezvučné, murované na tenkovrstvú maltu
-  Tepelná izolácia na báze XPS
-  Tepelná izolácia na báze MW, rôznych hrúbok
-  Rastlý terén

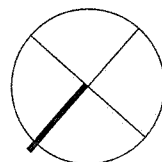


Rezidenčný komplex "M"		 Developed by BizPartner GROUP
Investičný zámer		
Objekt A – 11. nadzemné podlažie		
Investor:	BizPartner a.s., Dlhé hony 5031/6, 058 01 Poprad	
Zodpovedný projektant:	Ing. Petra Fodorová, Ing. Martin Fodor	
Vypracoval:	Dávid Pataky	
Dátum: 08/2025	Číslo výkresu: A011	Mierka: 1 : 150

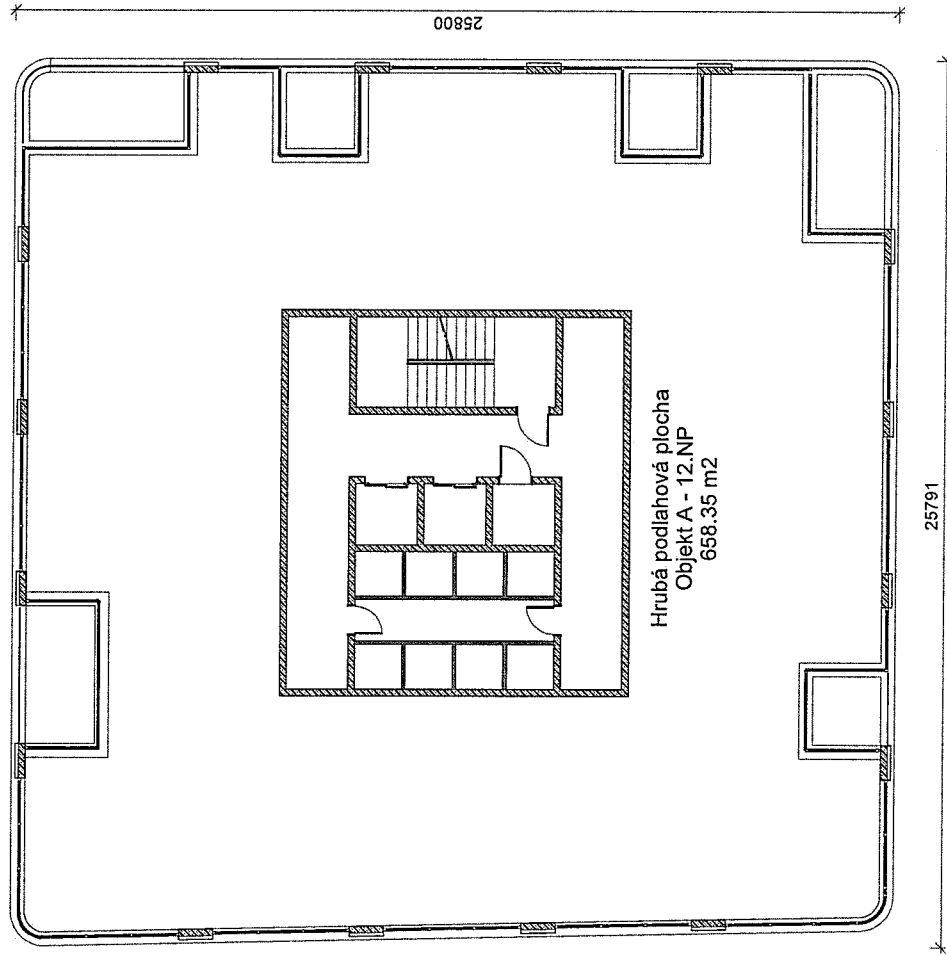


LEGENDA MATERIÁLOV

- Železobetón
- Vnútorne nenosné murivo hr. 200, 150, 100mm murované na tenkovrstvú maltu
- Vnútorne nenosné murivo hr. 250mm akusticky nepriepustné, murované na tenkovrstvú maltu
- Tepelná izolácia na báze XPS
- Tepelná izolácia na báze MW, rôznych hrúbok
- Rastlý terén

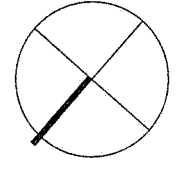


		Rezidenčný komplex "M"
Investičný zámer		Objekt A - 12. nadzemné podlažie
Investor:	BizPartner a.s., Dlhé hony 503/6, 058 01 Poprad	
Zodpovedný projektant:	Ing. Petra Fodorová, Ing. Martin Fodor	
Vypracoval:	Dávid Pataky	
Dátum:	08/2025	Číslo výkresu: A012
		Mierka: 1 : 150

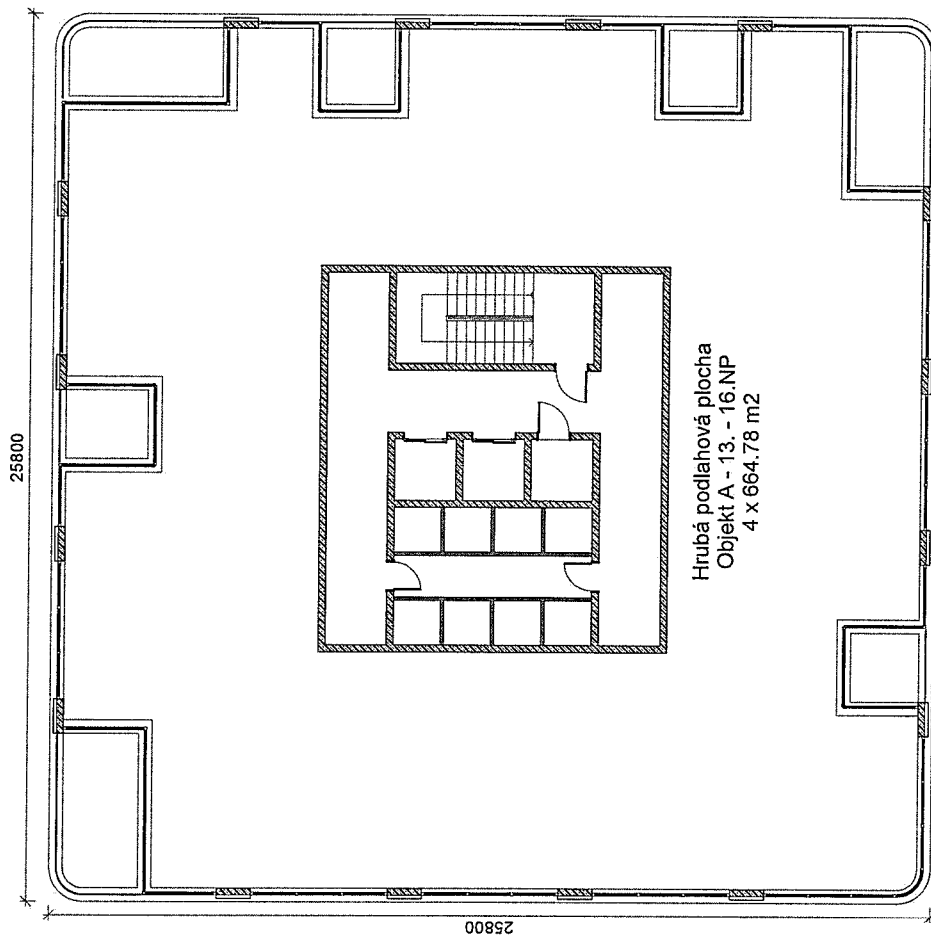


LEGENDA MATERIÁLOV

- Železobetón
- Vnútorné nenosné murivo hr. 200, 150, 100mm murované na tenkovrstvú maltu
- Vnútorné nenosné murivo hr. 250mm akusticky nepriezvučné, murované na tenkovrstvú maltu
- Tepelná izolácia na báze XPS
- Tepelná izolácia na báze MW, rôznych hrúbok
- Rastlý terén

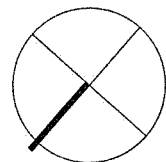

Rezidenčný komplex "M"		 Developed by BizPartner GROUP
Investičný zámer		
Objekt A - 16. nadzemné podlažie		
Investor:	BizPartner a.s., Dlhé hony 5031/6, 058 01 Poprad	
Zodpovedný projektant:	Ing. Petra Fodorová, Ing. Martin Fodor	
Vypracoval:	Dávid Pataky	
Dátum: 08/2025	Číslo výkresu: A013-16	Mierka: 1 : 150


A - Atika
56250
A - Strecha
55400
A - 16.NP
51900
A - 15.NP
48400
A - 14.NP
44900
A - 13.NP
41400
A - 12.NP
37900
A - 11.NP
34400
A - 10.NP
30900
A - 9.NP
27400
A - 8.NP
23900
A - 7.NP
20400
A - 6.NP
16900
A - 5.NP
13400
A - 4.NP
9900
A - 3.NP
6600
A - 2.NP
3300
A - 1.NP
0
A - 1PP
-3300

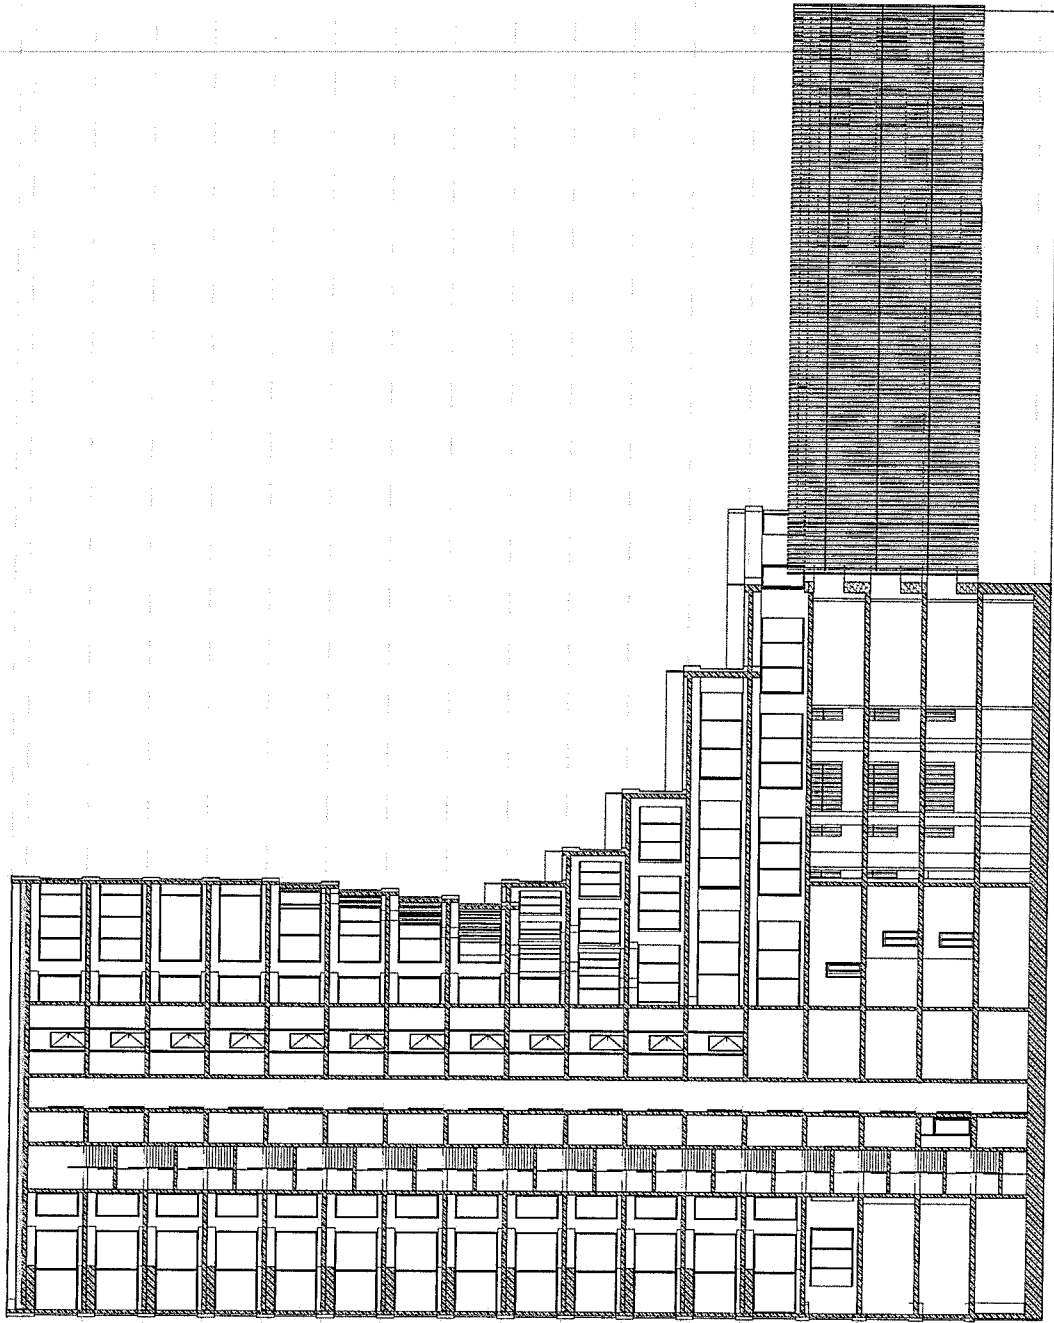

A - Atika
56250
A - Strecha
55400
A - 16.NP
51900
A - 15.NP
48400
A - 14.NP
44900
A - 13.NP
41400
A - 12.NP
37900
A - 11.NP
34400
A - 10.NP
30900
A - 9.NP
27400
A - 8.NP
23900
A - 7.NP
20400
A - 6.NP
16900
A - 5.NP
13400
A - 4.NP
9900
A - 3.NP
6600
A - 2.NP
3300
A - 1.NP
0
A - 1PP
-3300

Rezidenčný komplex "M"		 Developed by BIZPARTNER GROUP
Investičný zámer		
Objekt A - Rez A-A		
Investor:		BizPartner a.s., Dlhé hony 5031/6, 058 01 Poprad
Zodpovedný projektant:		Ing. Petra Fodorová, Ing. Martin Fodor
Vypracoval:		Dávid Pataky
Dátum: 08/2025		Číslo výkresu: A018
		Mierka: 1 : 300

A - Atika 56250
A - Strecha 55400
A - 16.NP 51900
A - 15.NP 48400
A - 14.NP 44900
A - 13.NP 41400
A - 12.NP 37900
A - 11.NP 34400
A - 10.NP 30900
A - 9.NP 27400
A - 8.NP 23900
A - 7.NP 20400
A - 6.NP 16900
A - 5.NP 13400
A - 4.NP 9900
A - 3.NP 6600
A - 2.NP 3300
A - 1.NP 0

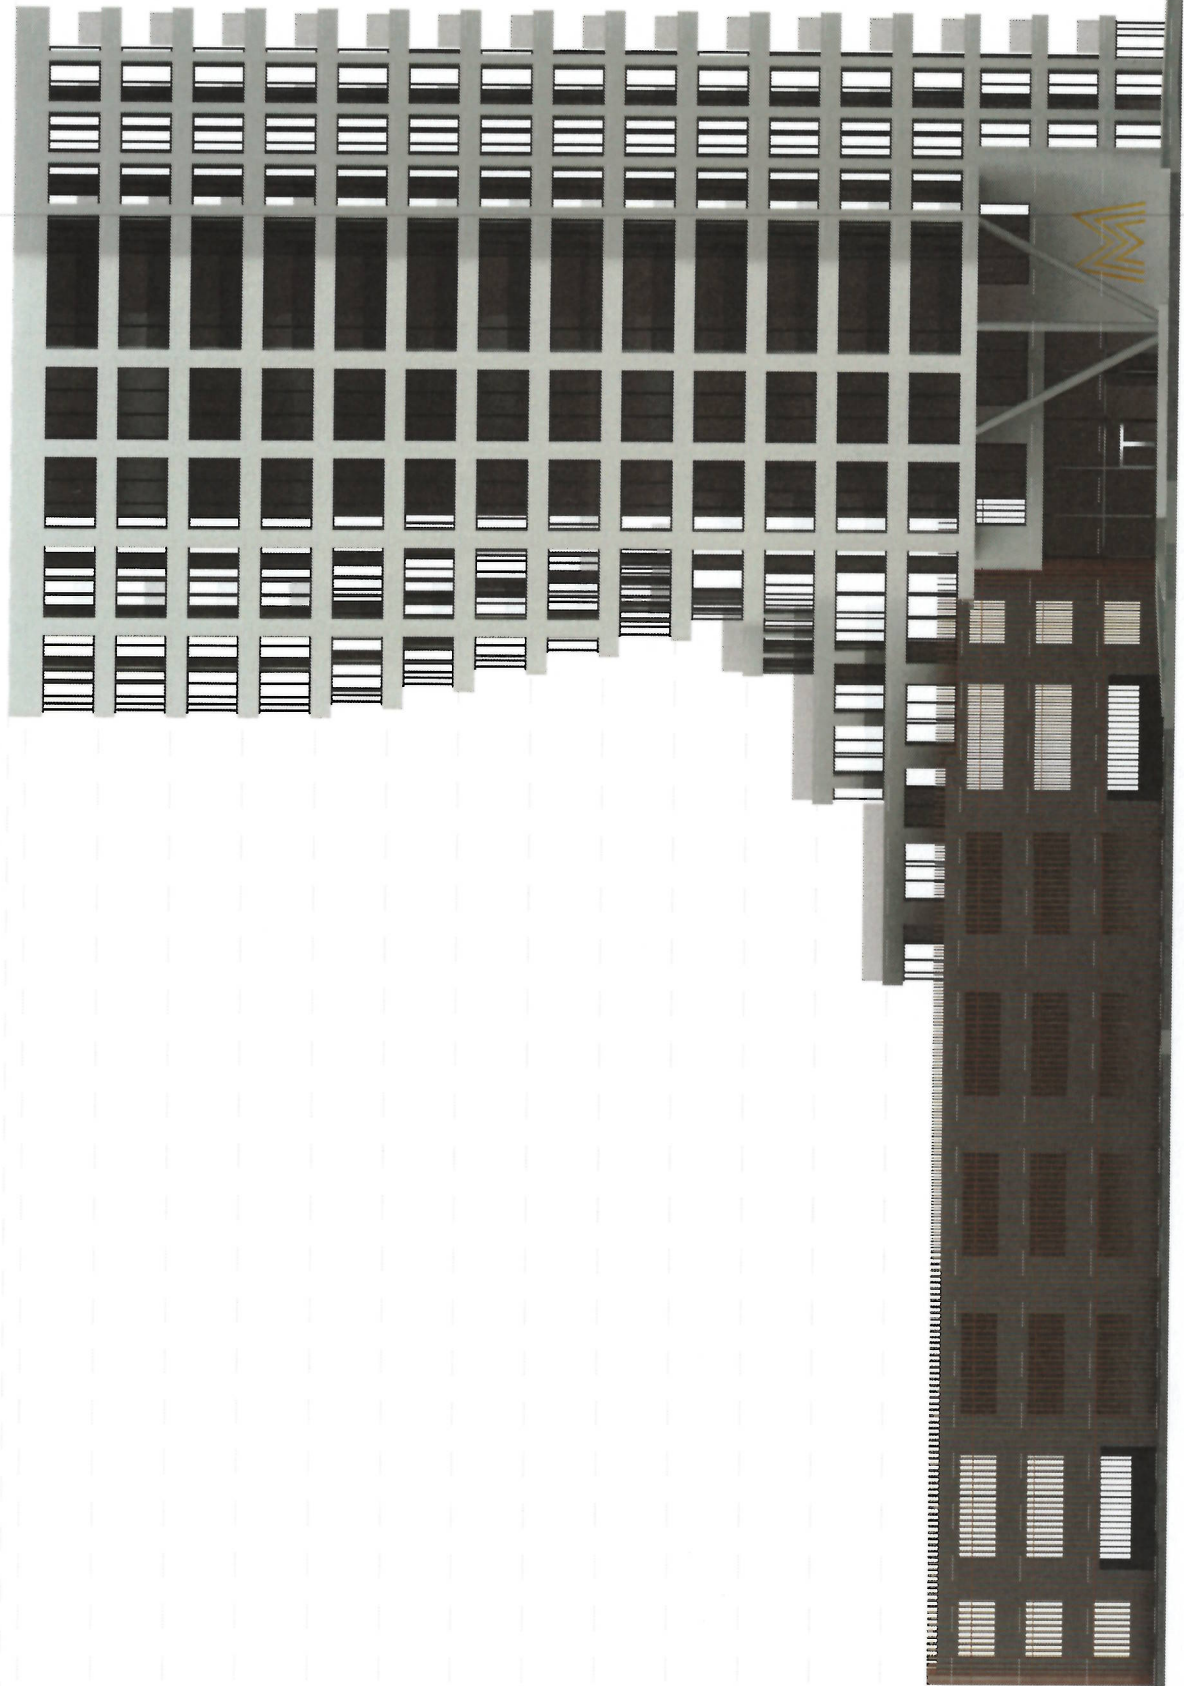

A - Atika 56250
A - Strecha 55400
A - 16.NP 51900
A - 15.NP 48400
A - 14.NP 44900
A - 13.NP 41400
A - 12.NP 37900
A - 11.NP 34400
A - 10.NP 30900
A - 9.NP 27400
A - 8.NP 23900
A - 7.NP 20400
A - 6.NP 16900
A - 5.NP 13400
A - 4.NP 9900
A - 3.NP 6600
A - 2.NP 3300
A - 1.NP 0

Rezidenční komplex "M"		Developed by BizPartner Group	
Investiční záměr			
Objekt A - Pohľad - Juh			
Investor:		BizPartner a.s., Dlhé hony 5031/6, 058 01 Poprad	
Zodpovedný projektant:		Ing. Petra Fodorová, Dávid Pataky	
Vypracoval:		Dávid Pataky	
Dátum: 08/2025		Číslo výkresu: A020	
		Mierka: 1 : 250	

A - Atika
56250
A - Střecha
55400
A - 16.NP
51900
A - 15.NP
48400
A - 14.NP
44900
A - 13.NP
41400
A - 12.NP
37900
A - 11.NP
34400
A - 10.NP
30900
A - 9.NP
27400
A - 8.NP
23900
A - 7.NP
20400
A - 6.NP
16900
A - 5.NP
13400
A - 4.NP
9900
A - 3.NP
6600
A - 2.NP
3300
A - 1.NP
0

A - Atika
56250
A - Střecha
55400

A - 16.NP
51900

A - 15.NP
48400

A - 14.NP
44900

A - 13.NP
41400

A - 12.NP
37900

A - 11.NP
34400

A - 10.NP
30900

A - 9.NP
27400

A - 8.NP
23900

A - 7.NP
20400

A - 6.NP
16900


A - 5.NP
13400

A - 4.NP
9900

A - 3.NP
6600

A - 2.NP
3300


A - 1.NP
0

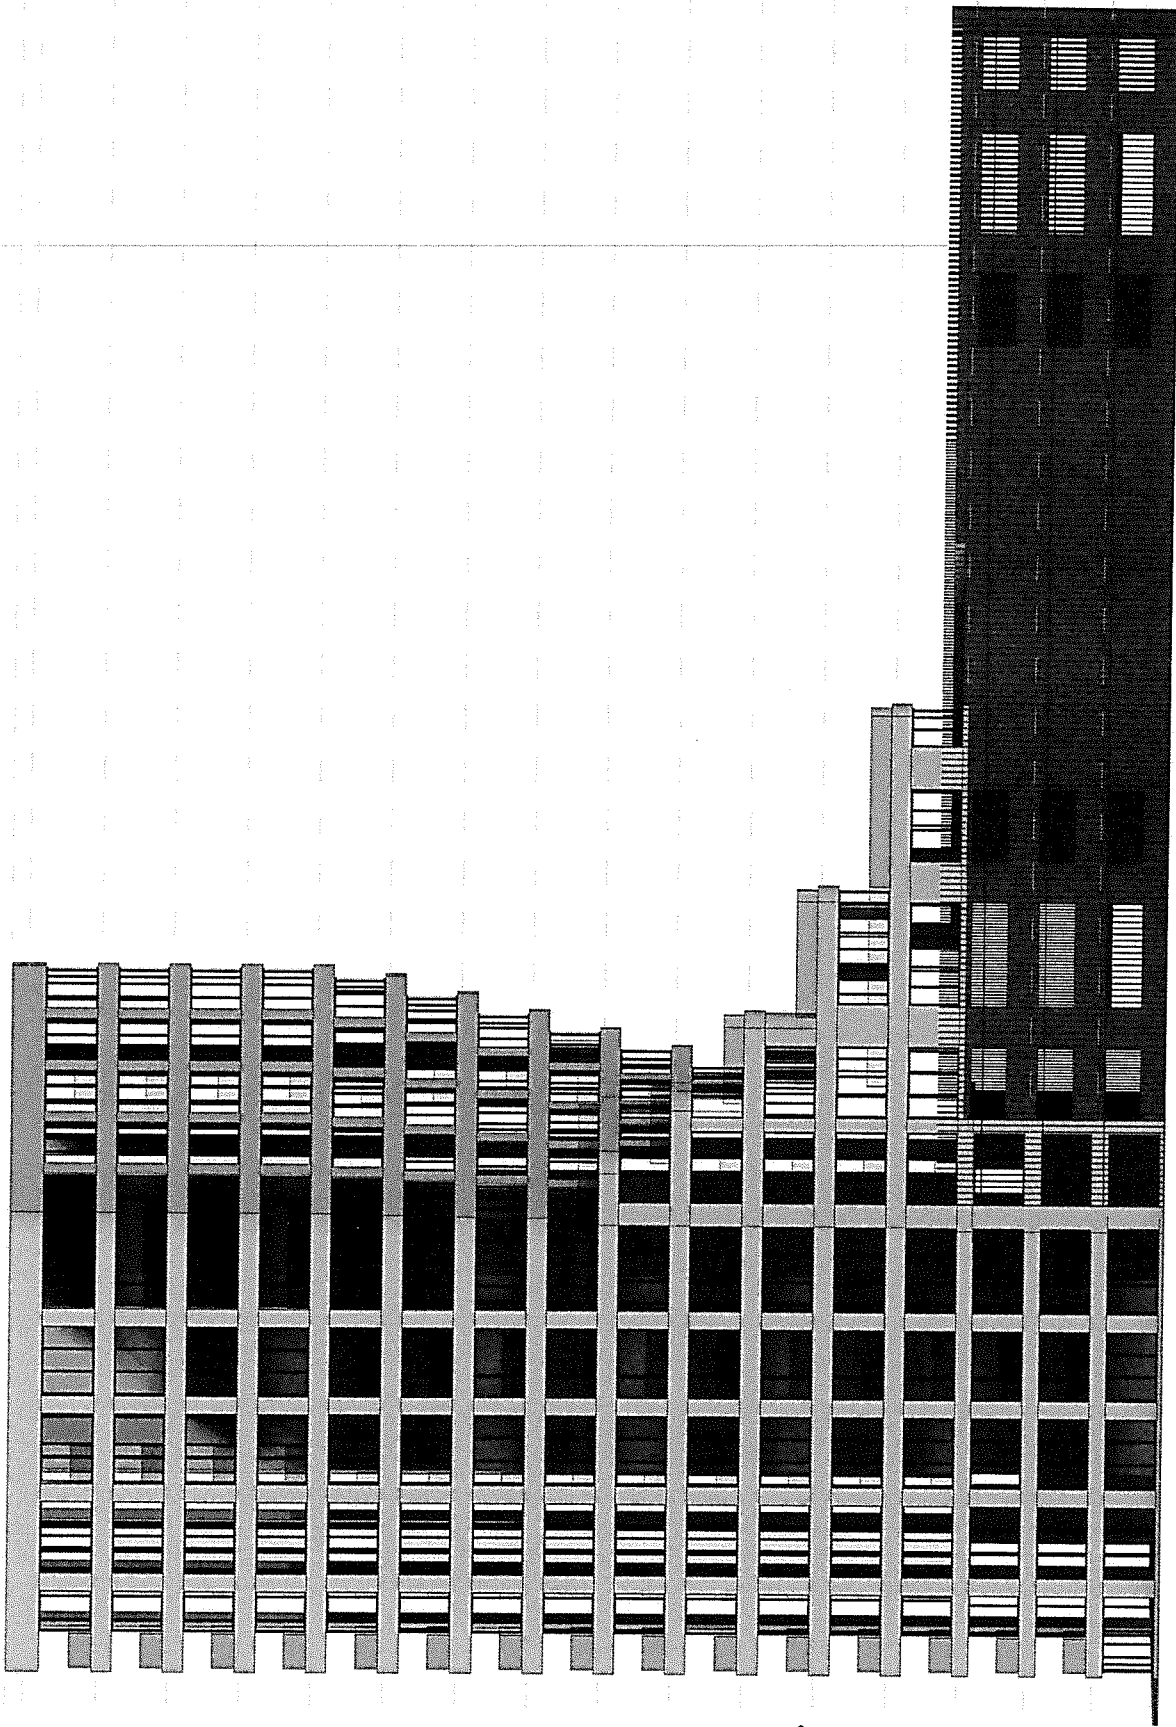


Rezidenční komplex "M"	
Investiční záměr	
Objekt A - Pohľad - Sever	
Investor:	BizPartner a.s., Dlhé hony 5031/6, 058 01 Poprad
Zodpovedný projektant:	Ing. Petra Fodorová, Dávid Pataky
Vypracoval:	Dávid Pataky
Dátum: 08/2025	Číslo výkresu: A021
Mierka: 1 : 250	




Developed by
BizPartner GROUP

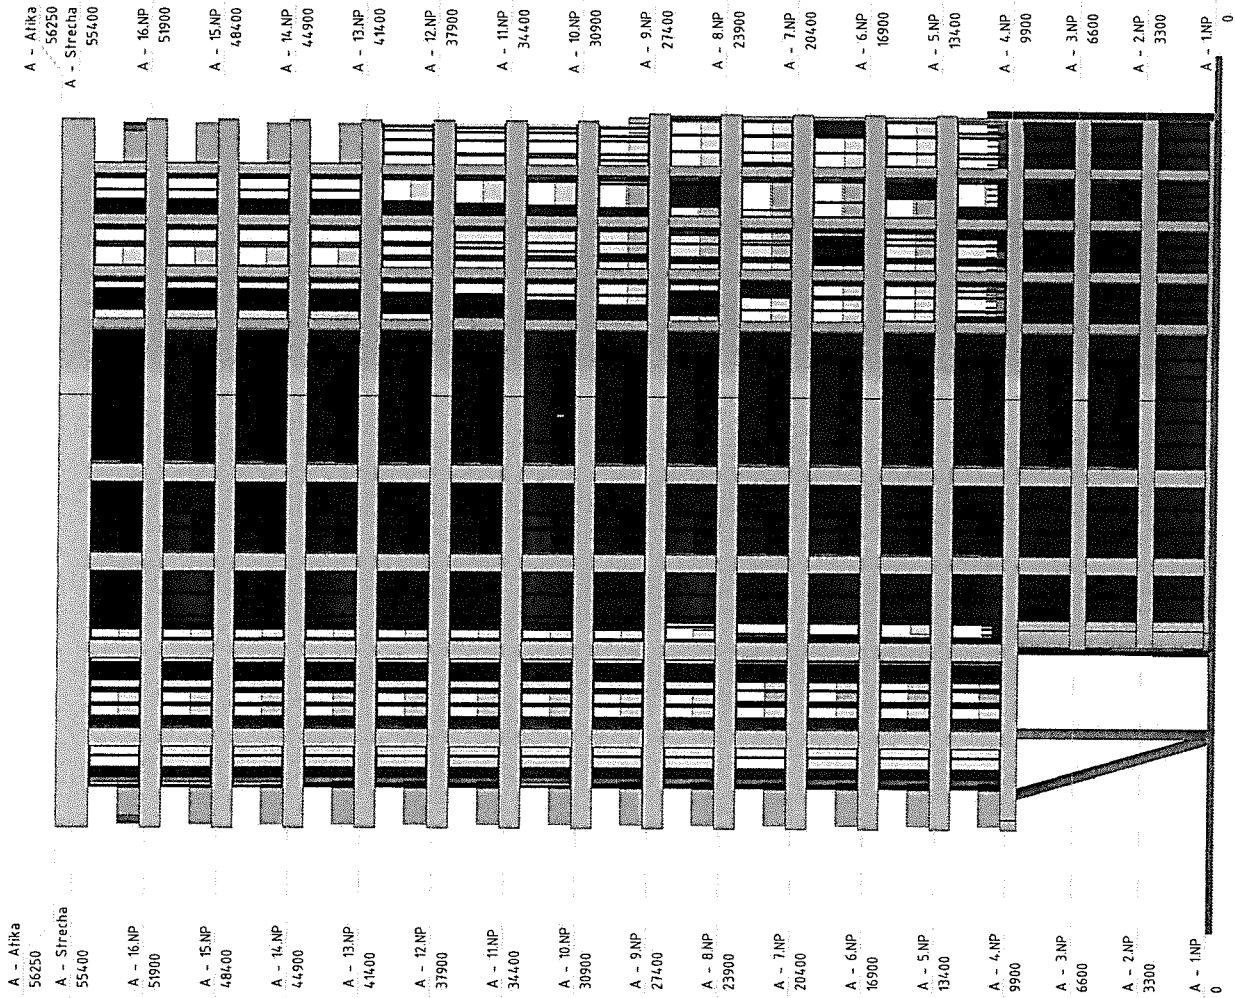

Rezidenčný komplex "M"		 Developed by BizPartner GROUP
Investičný zámer		
Objekt A - Pohľad - Východ		
Investor:	BizPartner a.s., Dlhé hony 5031/6, 058 01 Poprad	
Zodpovedný projektant:	Ing. Petra Fodorová, Ing. Marín Fodor	
Vypracoval:	Dávid Pataky	
Dátum: 08/2025	Číslo výkresu: A022	
		Mierka: 1 : 250

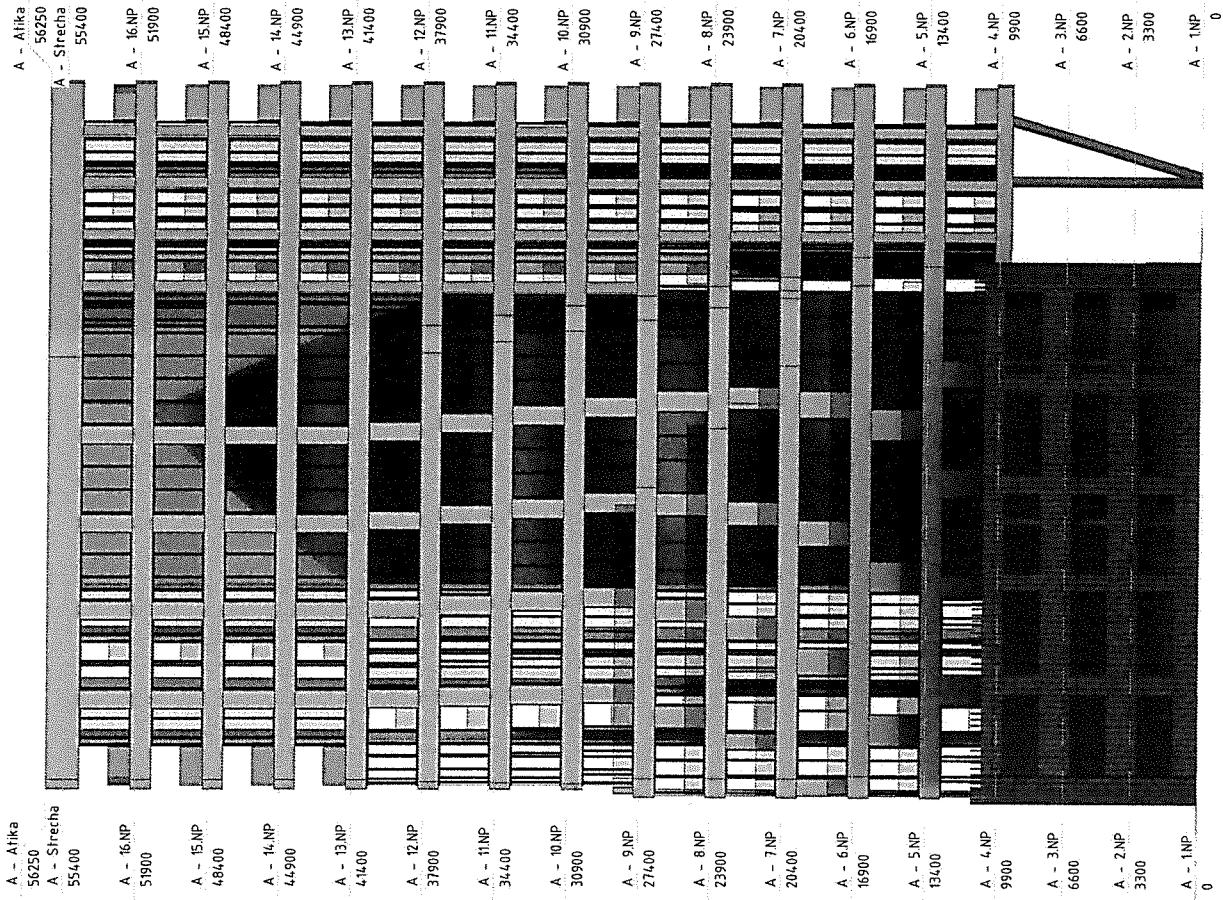


Rezidenčný komplex "M"		 Developed by BizPartner Group	
Investičný zámer			
Objekt A - Pohľad - Západ			
Investor:	BizPartner a.s., Dlhé hony 5031/6, 058 01 Poprad		
Zodpovedný projektant:		Ing. Petra Fodorová, Ing. Martin Fodor	
Vypracoval:		Dávid Pataky	
Dátum: 08/2025	Číslo výkresu: A023	Mierka: 1 : 250	

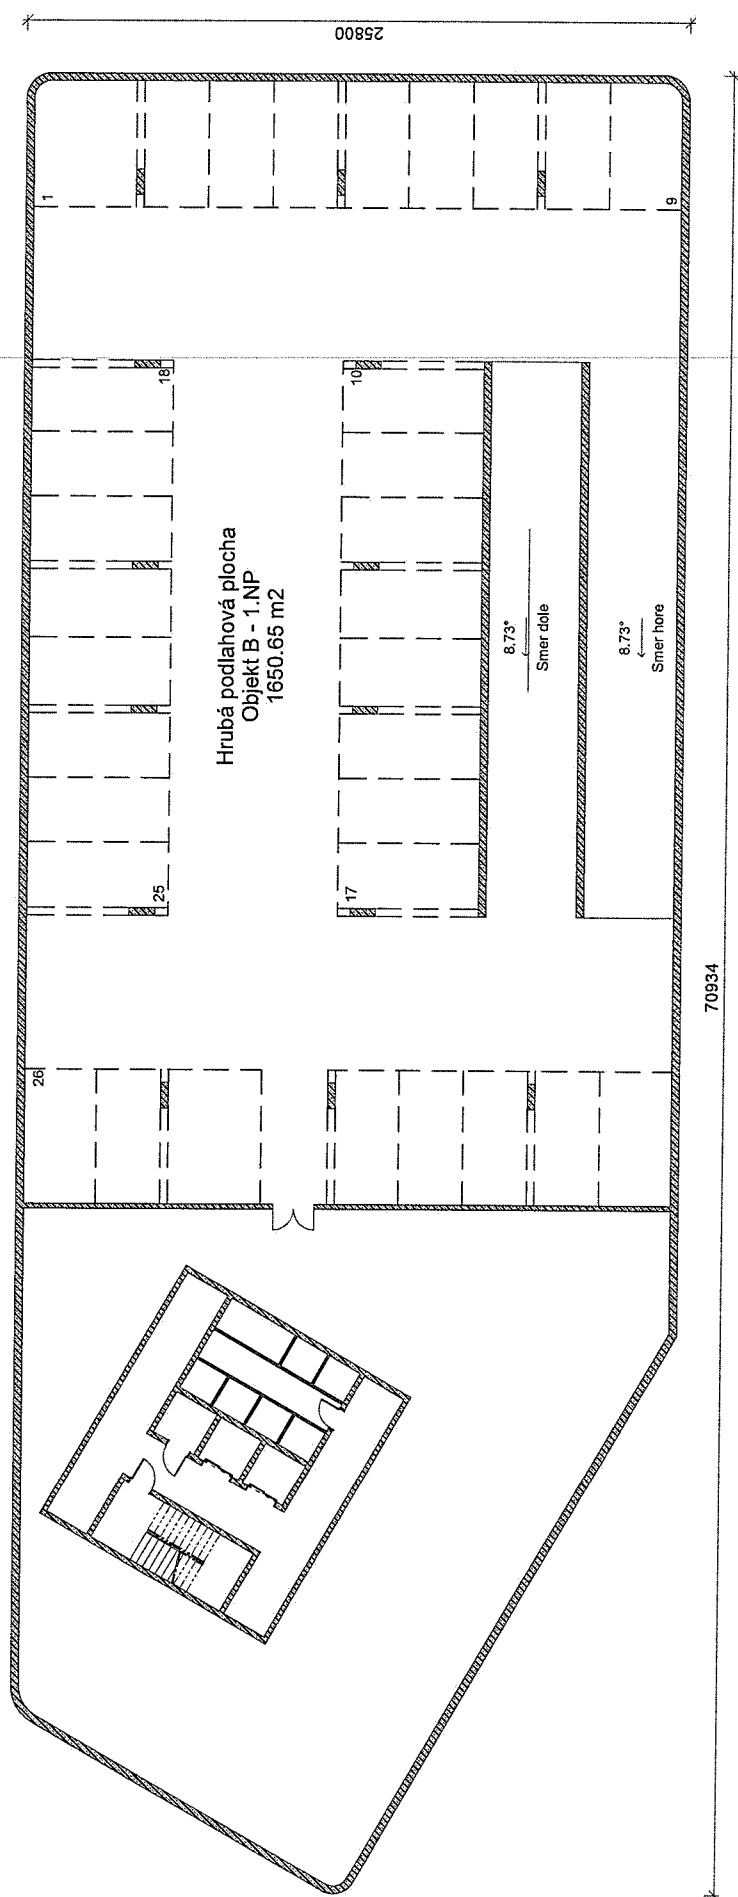


LEGENDA MATERIÁLOV

- Železobetón
- Vnútorné nenosné murivo hr. 200, 150, 100mm murované na tenkovrstvú maltu
- Vnútorné nenosné murivo hr. 250mm akusticky nepriezvučné, murované na tenkovrstvú maltu
- Tepelná izolácia na báze XPS
- Tepelná izolácia na báze MW, rôznych hrúbok
- Rastlý terén

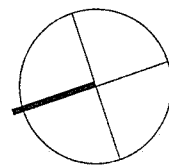


Rezidenčný komplex "M"		
Investičný zámer		
Objekt B - 1. podzemné podlažie		
Investor:	BizPartner a.s., Dlhé hony 5031/6, 058 01 Poprad	
Zodpovedný projektant:	Ing. Petra Fodorová, Ing. Martin Fodor	
Vypracoval:	Dávid Paľaky	
Dátum: 08/2025	Číslo výkresu: B000	Mierka: 1 : 200


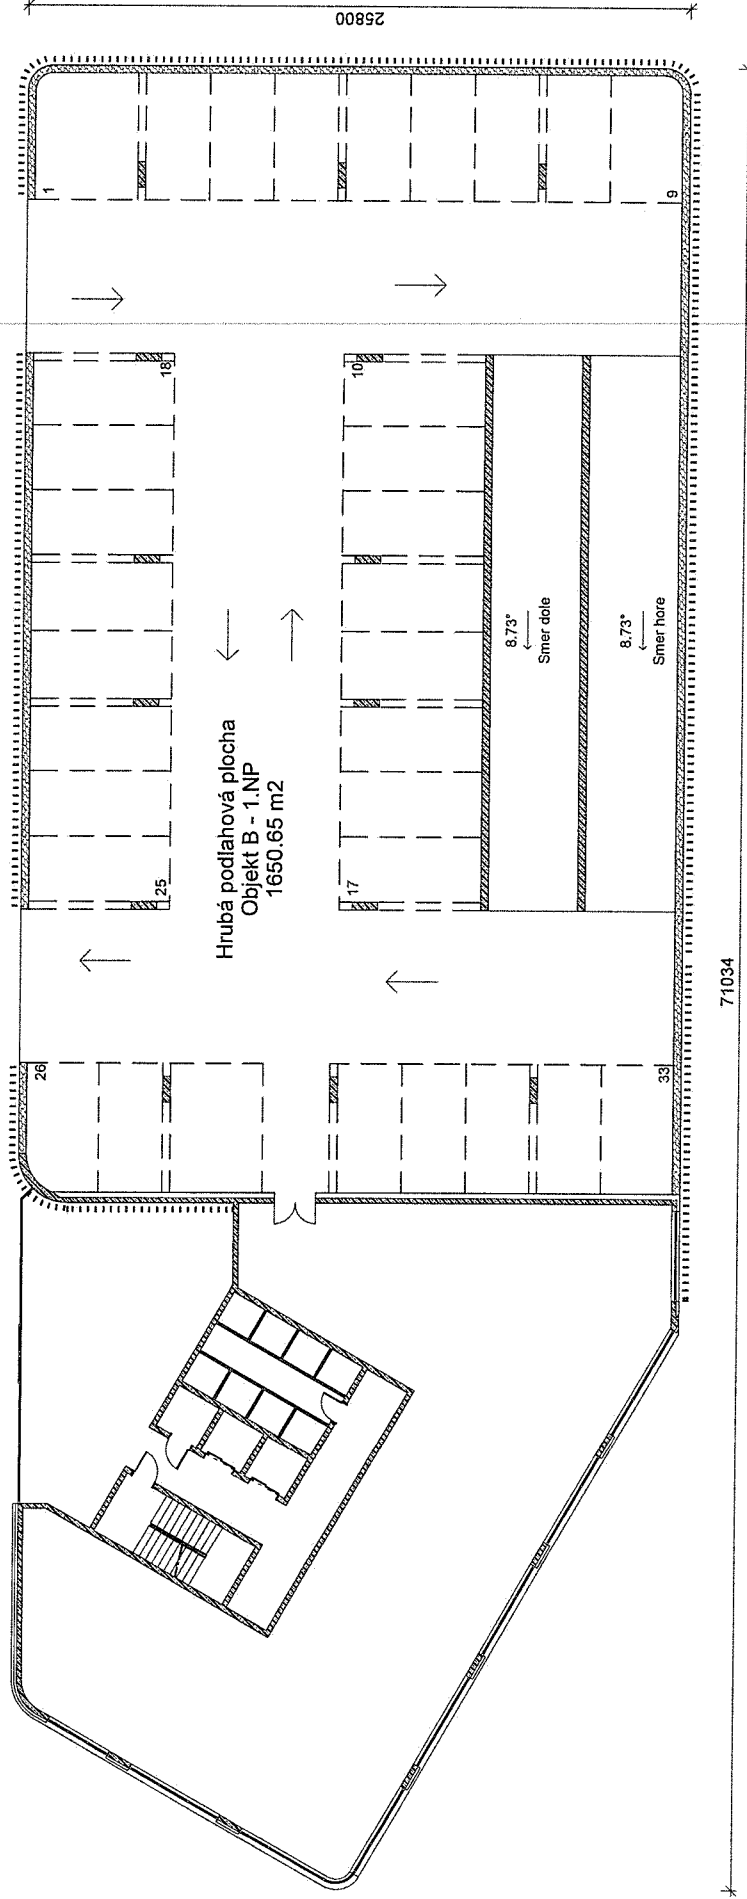


LEGENDA MATERIÁLOV

- Železobetón
- Vnútorné nenosné murivo hr. 200, 150, 100mm murované na tenkovrstvú maltu
- Vnútorné nenosné murivo hr. 250mm akusticky nepriezvučné, murované na tenkovrstvú maltu
- Tepelná izolácia na báze XPS
- Tepelná izolácia na báze MW, rôznych hrúbok
- Rastlý terén

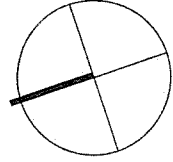


Rezidenčný komplex "M"		 Developed by BizPartner GROUP
Investičný zámer		
Objekt B - 1. nadzemné podlažie		
Investor:	BizPartner a.s., Dlhé hony 5031/6, 058 01 Poprad	
Zodpovedný projektant:	Ing. Petra Fodorová, Ing. Martin Fodor	
Vypracoval:	Dávid Pataky	
Dátum: 08/2025	Číslo výkresu: B001	Mierka: 1 : 200

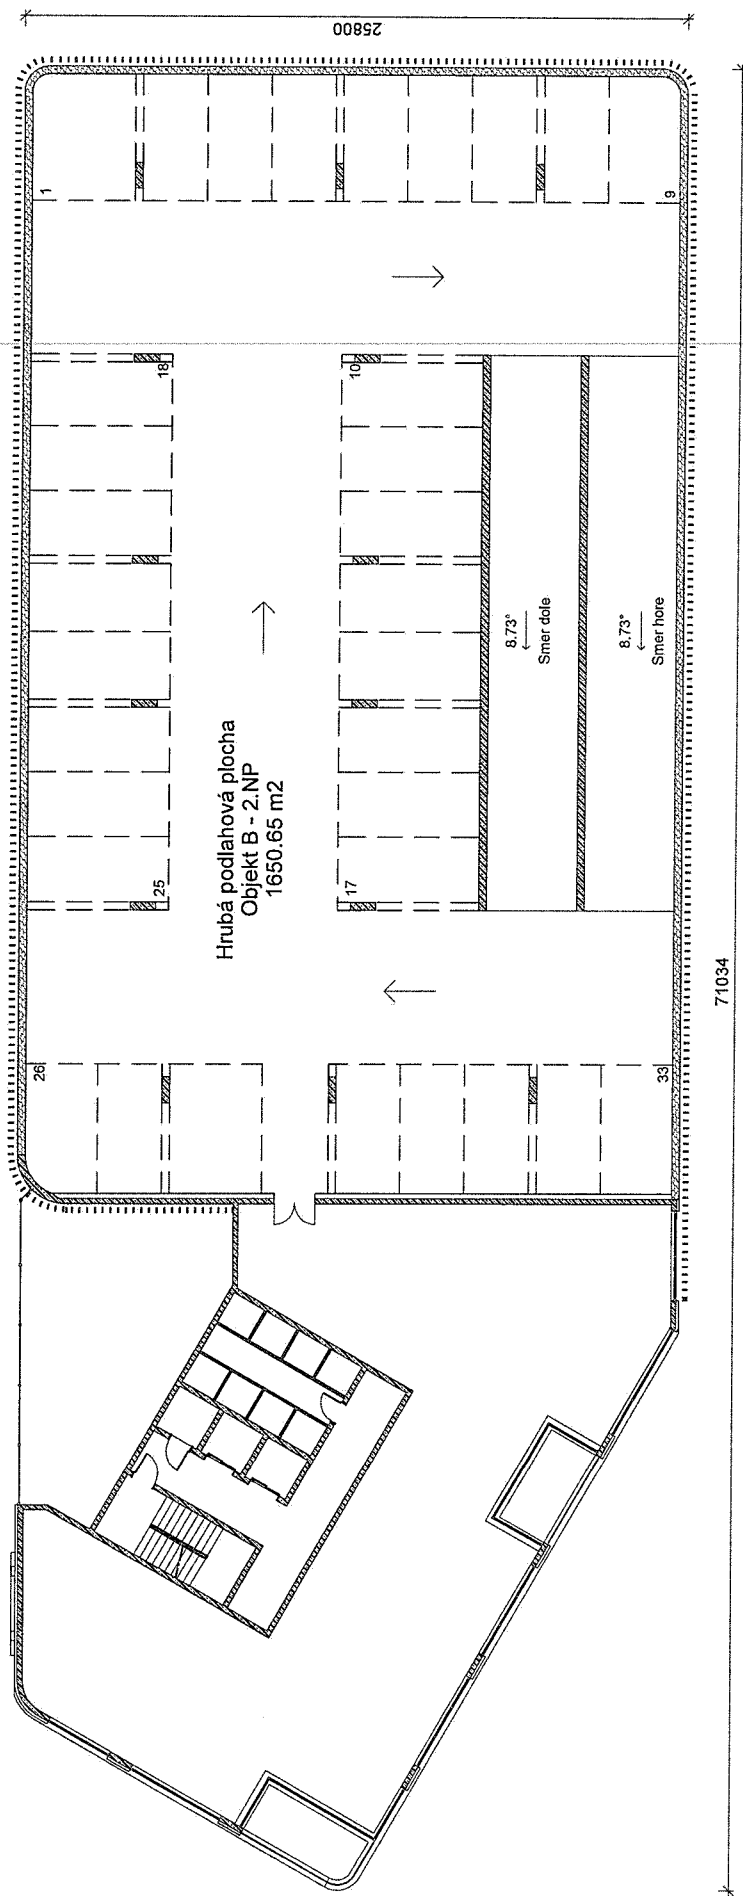
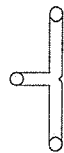


LEGENDA MATERIÁLOV

- Železobetón
- Vnútorné nenosné murivo hr. 200, 150, 100mm murované na tenkovrstvú maltu
- Vnútorné nenosné murivo hr. 250mm akusticky nepriezvučné, murované na tenkovrstvú maltu
- Tepelná izolácia na báze XPS
- Tepelná izolácia na báze MW, rôznych hrúbok
- Rastlý terén

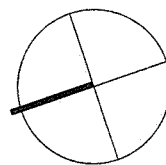


Rezidenčný komplex "M"			Developed by BizPartner GROUP
Investičný zámer			
Objekt B - 2. nadzemné podlažie			
Investor:	BizPartner a.s., Dlhé hony 5031/6, 058 01 Poprad		
Zodpovedný projektant:	Ing. Petra Fodorová, Ing. Martin Fodor		
Vypracoval:	Dávid Pataky		
Dátum:	08/2025	Číslo výkresu:	B002
		Mierka:	1 : 200

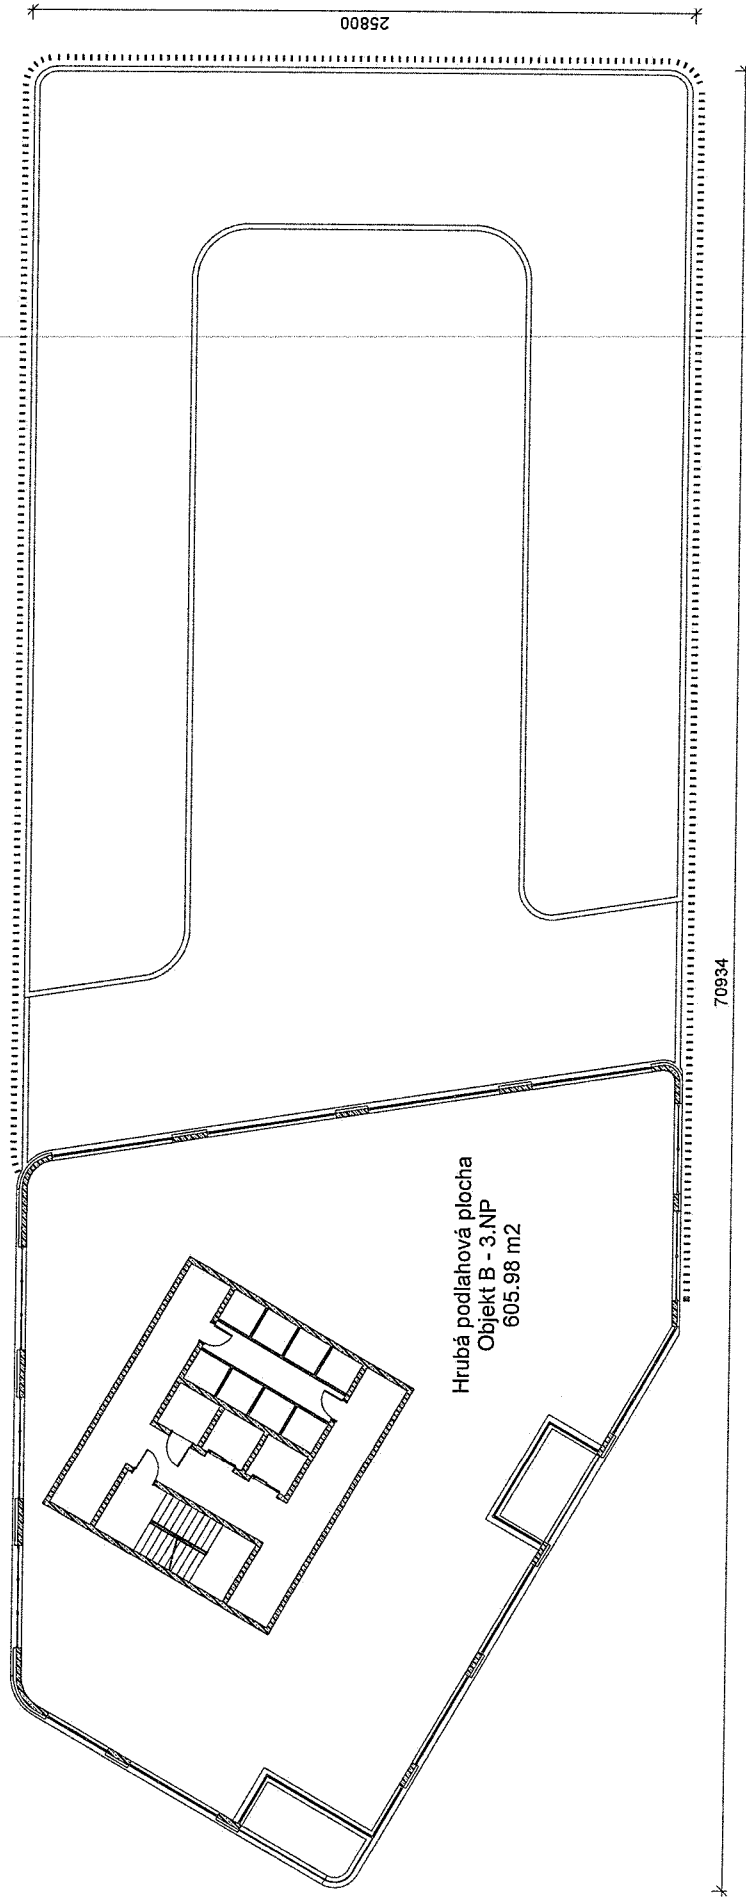
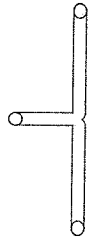


LEGENDA MATERIÁLOV

- Železobetón
- Vnútorne nenosné murivo hr. 200, 150, 100mm murované na tenkovrstvú maltu
- Vnútorne nenosné murivo hr. 250mm akusticky nepriezvučné, murované na tenkovrstvú maltu
- Tepelná izolácia na báze XPS
- Tepelná izolácia na báze MW, rôznych hrúbok
- Rastlý terén

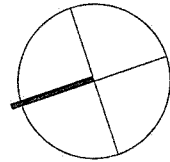


Rezidenčný komplex "M"			Developed by BizPartner GROUP	
Investičný zámer				
Objekt B – 3. nadzemné podlažie				
Investor:				BizPartner a.s., Dlhé hony 5031/6, 058 01 Poprad
Zodpovedný projektant:				Ing. Petra Fodorová, Ing. Martin Fodor
Vypracoval:				Dávid Pataky
Dátum: 08/2025		Číslo výkresu: B003	Mierka: 1 : 200	

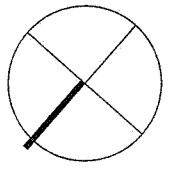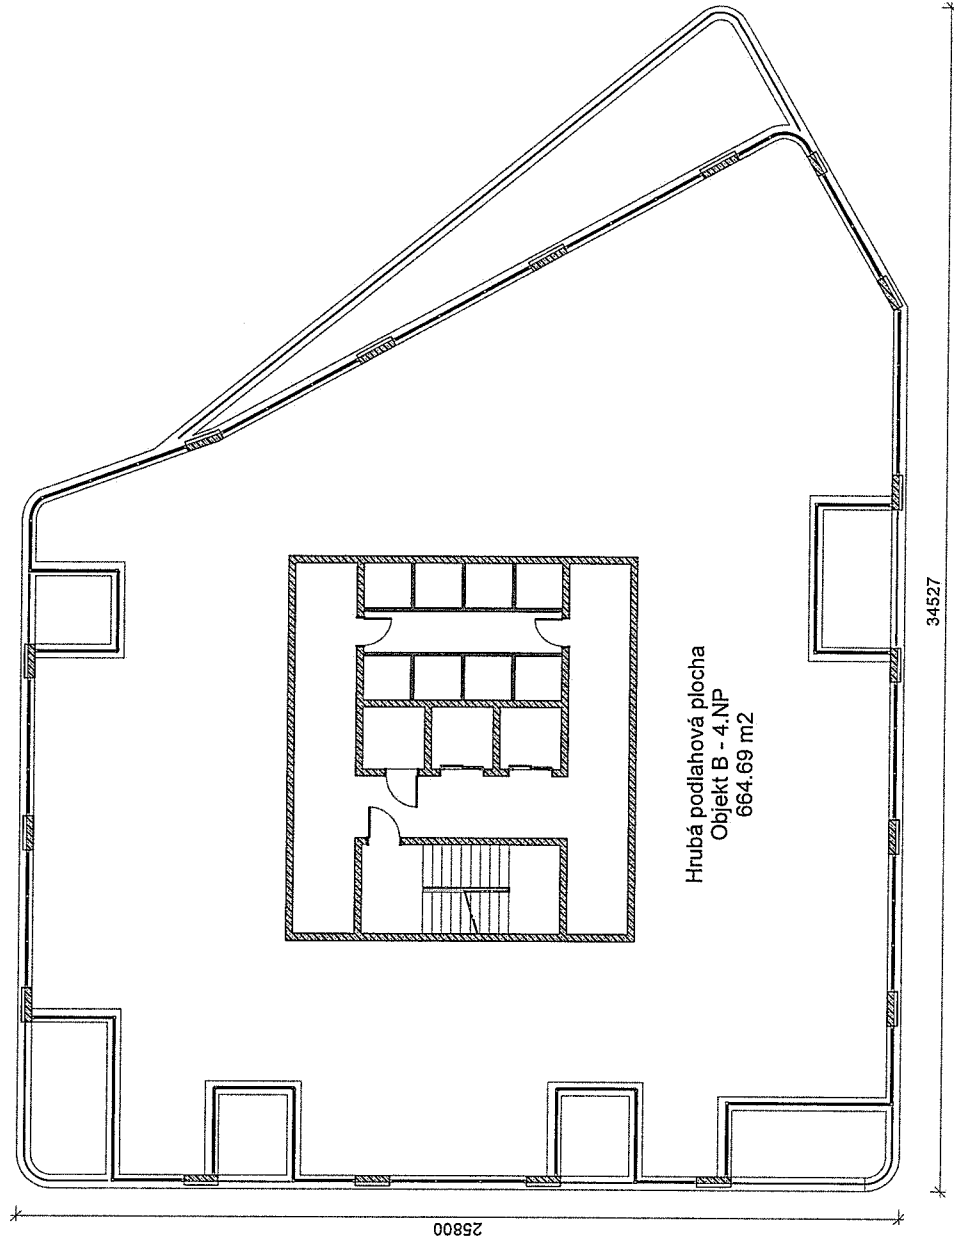

LEGENDA MATERIÁLOV

- Železobetón
- Vnútorne nenosné murivo hr. 200, 150, 100mm murované na tenkovrstvú maltu
- Vnútorne nenosné murivo hr. 250mm akusticky nepriezvučné, murované na tenkovrstvú maltu
- Tepelná izolácia na báze XPS
- Tepelná izolácia na báze MW, rôznych hrúbok
- Rastlý terén


Rezidenčný komplex "M"			Developed by BizPartner Group
Investičný zámer			
Objekt B – 4. nadzemné podlažie			
Investor:	BizPartner a.s., Dlhé hony 5031/6, 058 01 Poprad		
Zodpovedný projektant:	Ing. Petra Fodorová, Ing. Martin Fodor		
Vypracoval:	Dávid Pataky		
Dátum: 08/2025	Číslo výkresu: B004	Mierka: 1 : 150	

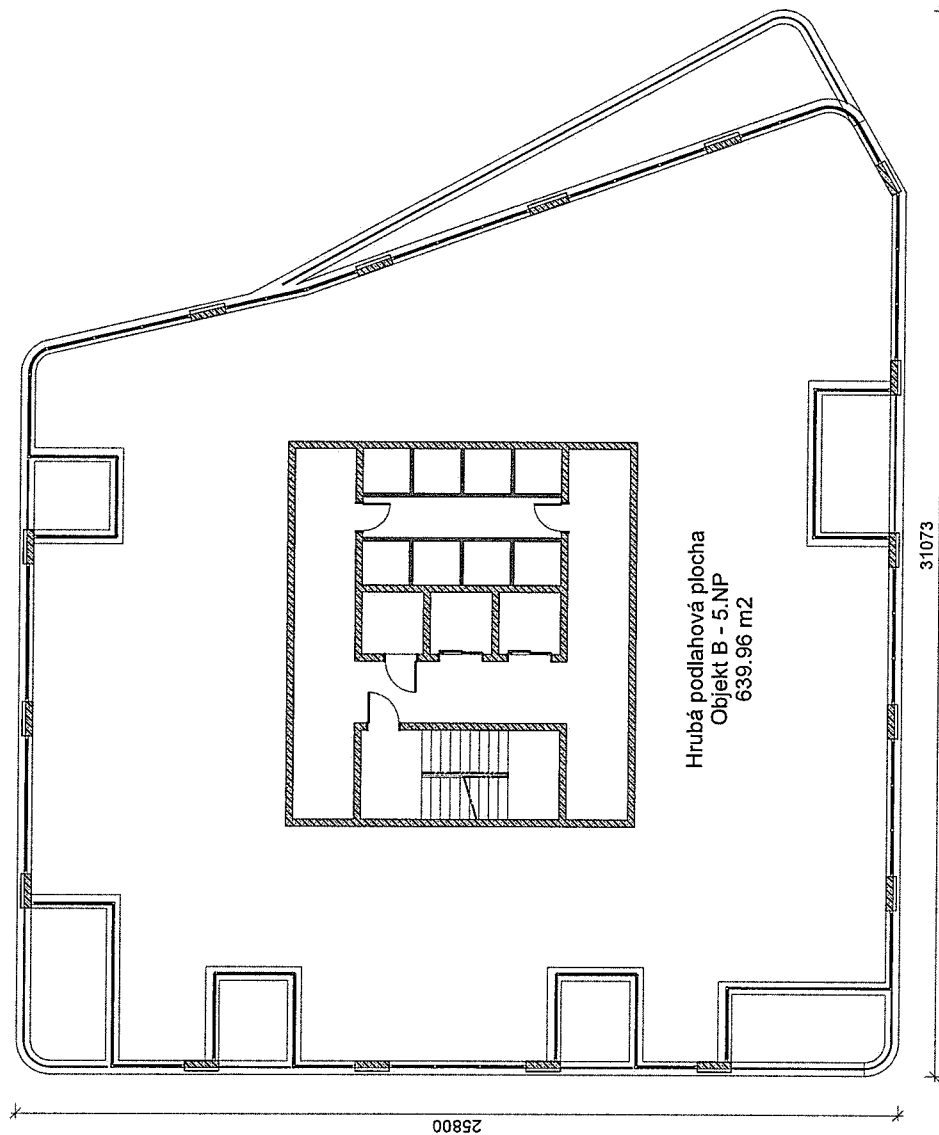

LEGENDA MATERIÁLOV


- Železobetón
- Vnútorné nenosné murivo hr. 200, 150, 100mm murované na tenkovrstvú maltu
- Vnútorné nenosné murivo hr. 250mm akusticky nepriezvučné, murované na tenkovrstvú maltu
- Tepelná izolácia na báze XPS
- Tepelná izolácia na báze MW, rôznych hrúbok
- Rastlý terén

Rezidenčný komplex "M"		 Developed by BizPartner GROUP
Investičný zámer		
Objekt B – 5. nadzemné podlažie		
Investor:	BizPartner a.s., Dlhé hony 5031/6, 058 01 Poprad	
Zodpovedný projektant:	Ing. Petra Fodorová, Ing. Martin Fodor	
Vypracoval:	Dávid Pataky	
Dátum: 08/2025	Číslo výkresu: B005	Mierka: 1 : 150

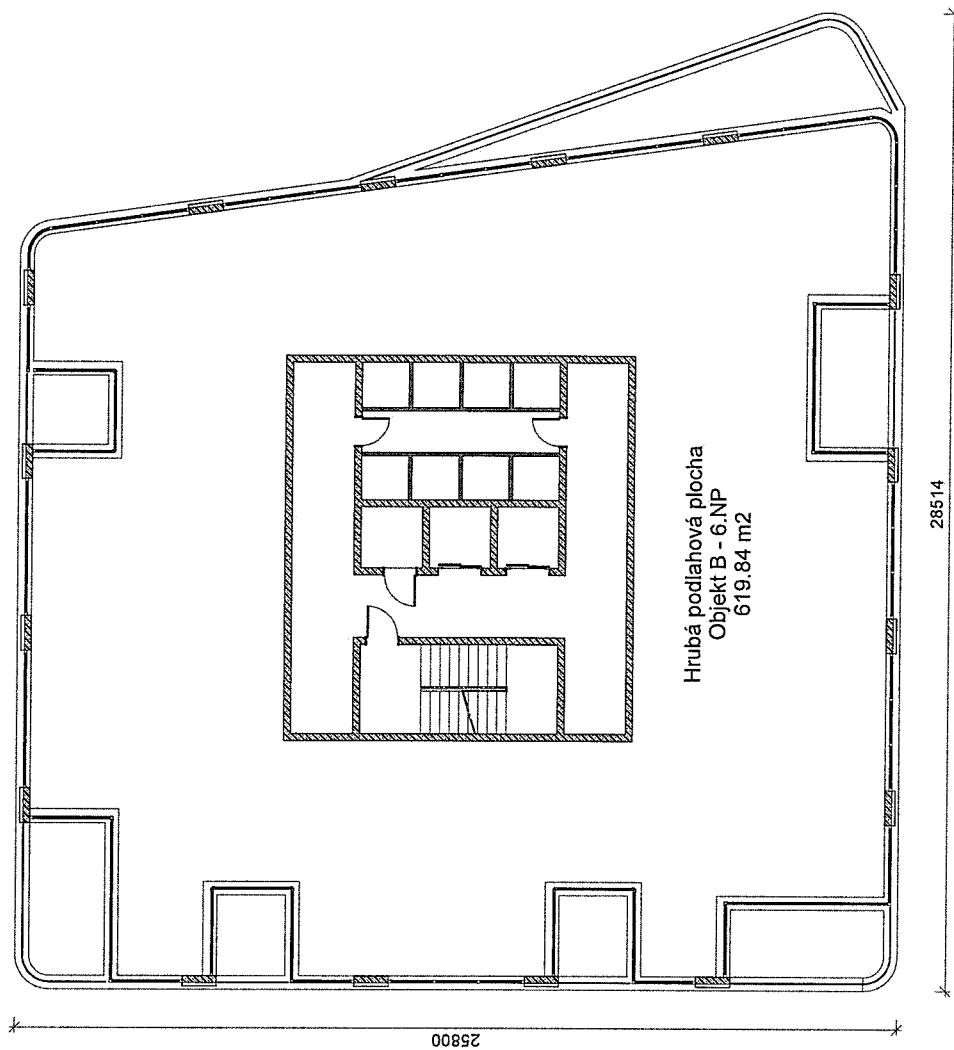


LEGENDA MATERIÁLOV

-  Železobetón
-  Vnútorné nenosné murivo hr. 200, 150, 100mm murované na tenkovrstvú maltu
-  Vnútorné nenosné murivo hr. 250mm akusticky nepriepustné, murované na tenkovrstvú maltu
-  Tepelná izolácia na báze XPS
-  Tepelná izolácia na báze MW, rôznych hrúbok
-  Rastlý terén

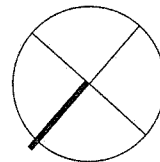


Rezidenčný komplex "M"		 Developed by BizPartner GROUP
Investičný zámer		
Objekt B - 6. nadzemné podlažie		
Investor:	BizPartner a.s., Dlhé hony 5031/6, 058 01 Poprad	
Zodpovedný projektant:	Ing. Petra Fodorová, Ing. Martin Fodor	
Vypracoval:	Dávid Paľaky	
Dátum: 08/2025	Číslo výkresu: B006	Mierka: 1 : 150

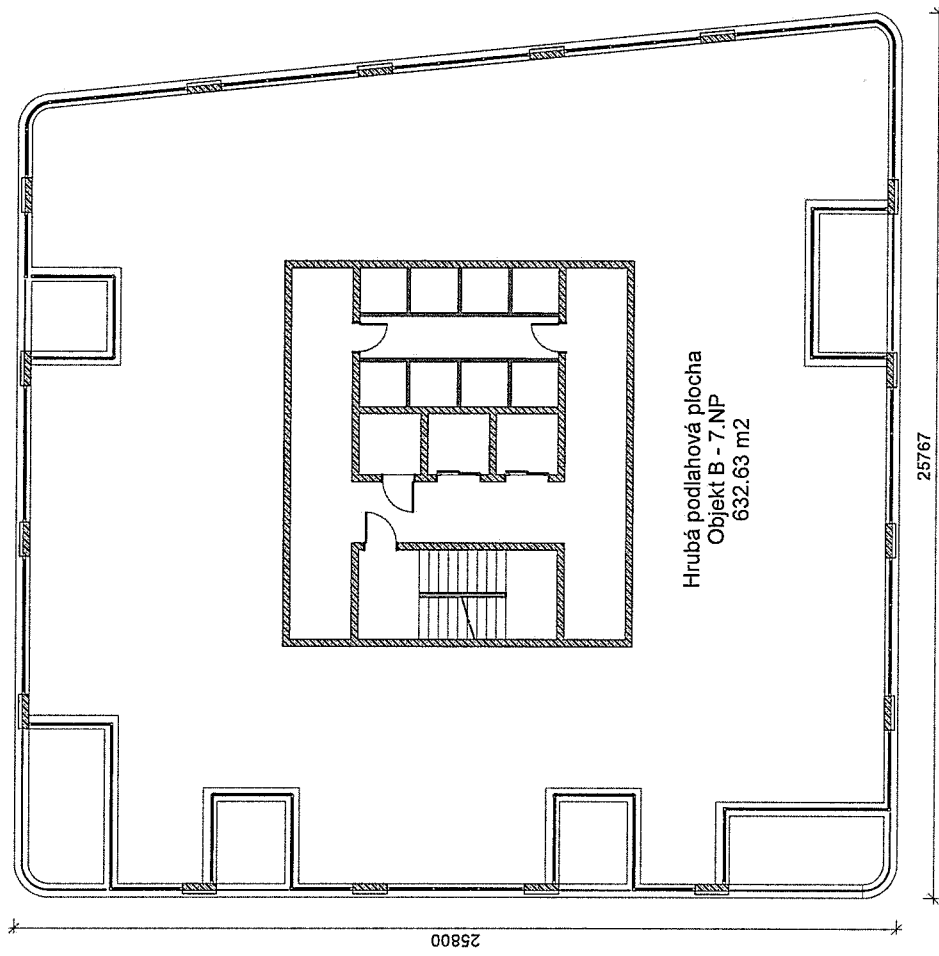


LEGENDA MATERIÁLOV

- Železobetón
- Vnútorne nenosné murivo hr. 200, 150, 100mm murované na tenkovrstvú maltu
- Vnútorne nenosné murivo hr. 250mm akusticky nepriezvučné, murované na tenkovrstvú maltu
- Tepelná izolácia na báze XPS
- Tepelná izolácia na báze MW, rôznych hrúbok
- Rastlý terén

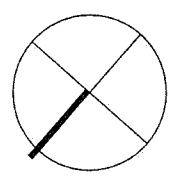


Rezidenčný komplex "M"		 Developed by BizPartner GROUP
Investičný zámer		
Objekt B – 7. nadzemné podlažie		
Investor:	BizPartner a.s., Dlhé hony 5031/6, 058 01 Poprad	
Zodpovedný projektant:	Ing. Petra Fodorová, Ing. Martin Fodor	
Vypracoval:	Dávid Pataky	
Dátum: 08/2025	Číslo výkresu: B007	Mierka: 1 : 150

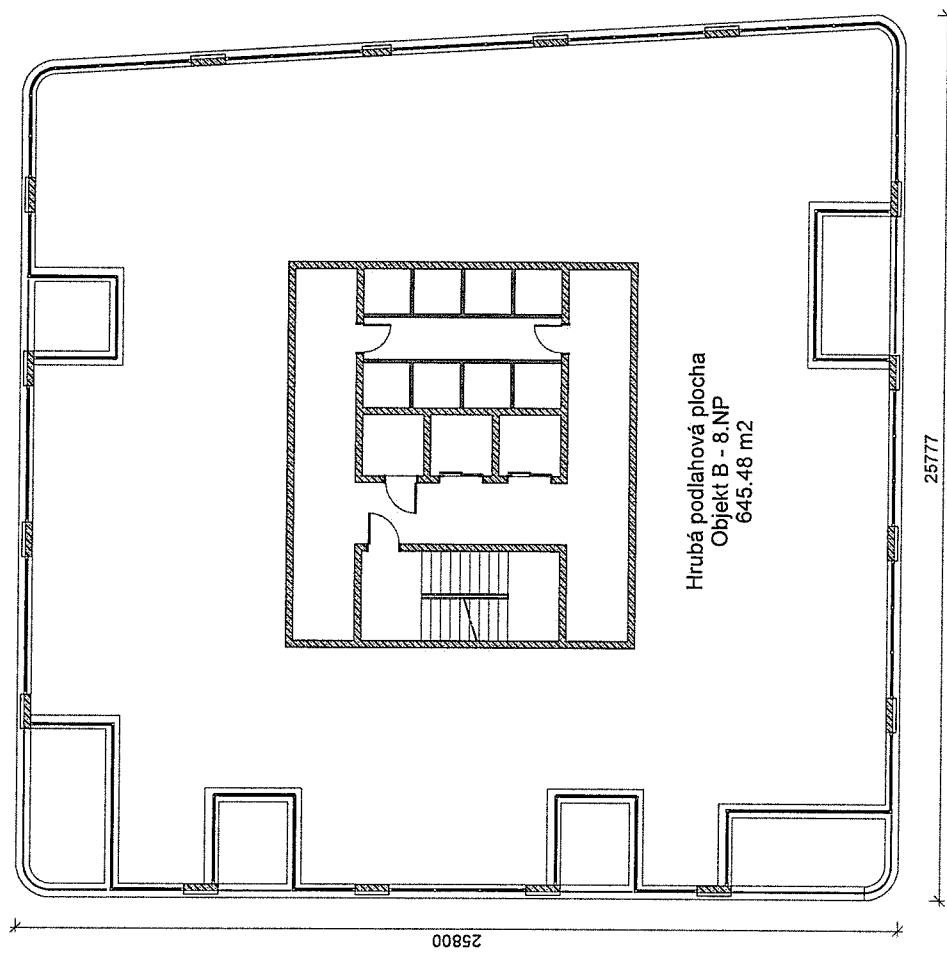


LEGENDA MATERIÁLOV

- Železobetón
- Vnútorné nenosné murivo hr. 200, 150, 100mm murované na tenkovrstvú maltu
- Vnútorné nenosné murivo hr. 250mm akusticky nepriezvučné, murované na tenkovrstvú maltu
- Tepelná izolácia na báze XPS
- Tepelná izolácia na báze MW, rôznych hrúbok
- Rastlý terén

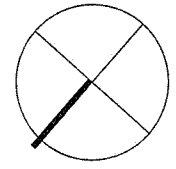


 Developed by BizPartner GROUP		Rezidenčný komplex "M"
Investičný zámer		
Objekt B - 8. nadzemné podlažie		
Investor:	BizPartner a.s., Dlhé hony 5031/6, 058 01 Poprad	
Zodpovedný projektant:	Ing. Peňa Fodorová, Ing. Martin Fodor	
Vypracoval:	Dávid Pataky	
Dátum:	08/2025	Číslo výkresu: B008
		Mierka: 1 : 150

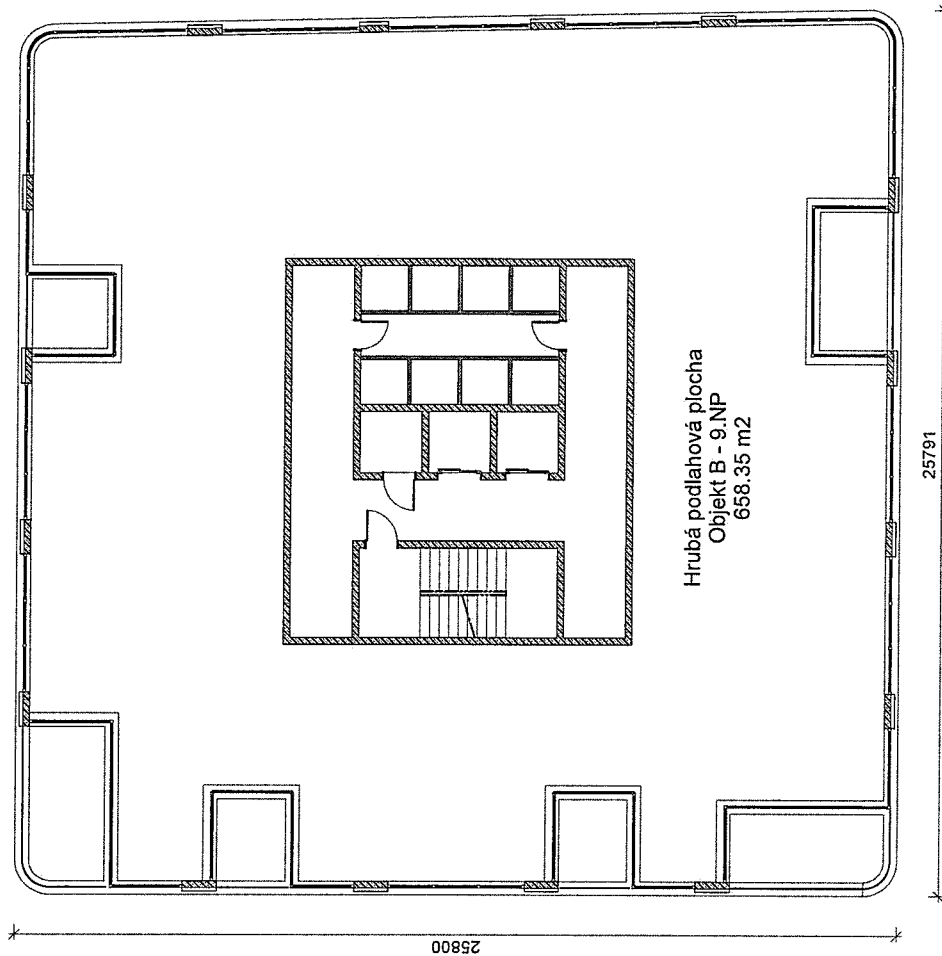

LEGENDA MATERIÁLOV


-  Železobetón
-  Vnútorné nenosné murivo hr. 200, 150, 100mm murované na tenkovrstvú maltu
-  Vnútorné nenosné murivo hr. 250mm akusticky nepriežvučné, murované na tenkovrstvú maltu
-  Tepelná izolácia na báze XPS
-  Tepelná izolácia na báze MW, rôznych hrúbok
-  Rastlý terén

Rezidenčný komplex "M"		 Developed by BizPartner GROUP
Investičný zámer		
Objekt B - 9. nadzemné podlažie		
Investor:	BizPartner a.s., Dlhé hony 5031/6, 058 01 Poprad	
Zodpovedný projektant:	Ing. Peťra Fodorová, Ing. Martin Fodor	
Vypracoval:	Dávid Pataky	
Dátum: 08/2025	Číslo výkresu: B009	Mierka: 1 : 150

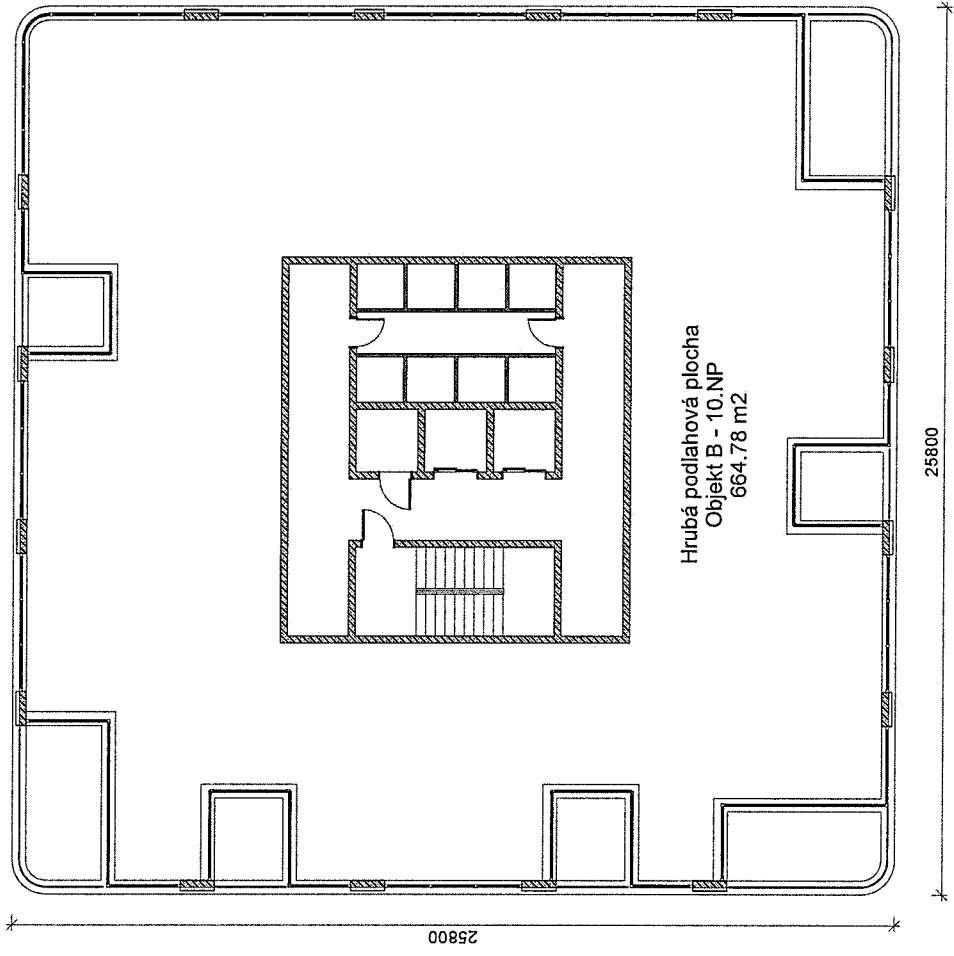

LEGENDA MATERIÁLOV

- Železobetón
- Vnútorné nenosné murivo hr. 200, 150, 100mm murované na tenkovrstvú maltu
- Vnútorné nenosné murivo hr. 250mm akusticky nepriezvučné, murované na tenkovrstvú maltu
- Tepelná izolácia na báze XPS
- Tepelná izolácia na báze MW, rôznych hrúbok
- Rastlý terén

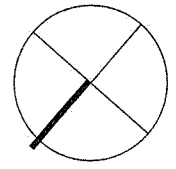

Rezidenčný komplex "M"		 Developed by BizPartner GROUP
Investičný zámer		
Objekt B – 10. nadzemné podlažie		
Investor:	BizPartner a.s., Dlhé hony 5031/6, 058 01 Poprad	
Zodpovedný projektant:	Ing. Petra Fodorová, Ing. Martin Fodor	
Vypracoval:	Dávid Pataky	
Dátum: 08/2025	Číslo výkresu: B010	Mierka: 1 : 150

B - Atika
35450

B - Strecha
34600

B - 10.NP
31100

B - 9.NP
27600

B - 8.NP
24100

B - 7.NP
20600

B - 6.NP
17100

B - 5.NP
13600

B - 4.NP
10100

B - 3.NP
6600

B - 2.NP
3300

B - 1.NP
0

B - 1.PP
-3300

B - Atika
35450

B - Strecha
34600

B - 10.NP
31100

B - 9.NP
27600

B - 8.NP
24100

B - 7.NP
20600

B - 6.NP
17100

B - 5.NP
13600


B - 4.NP
10100

B - 3.NP
6600

B - 2.NP
3300

B - 1.NP
0

B - 1.PP
-3300

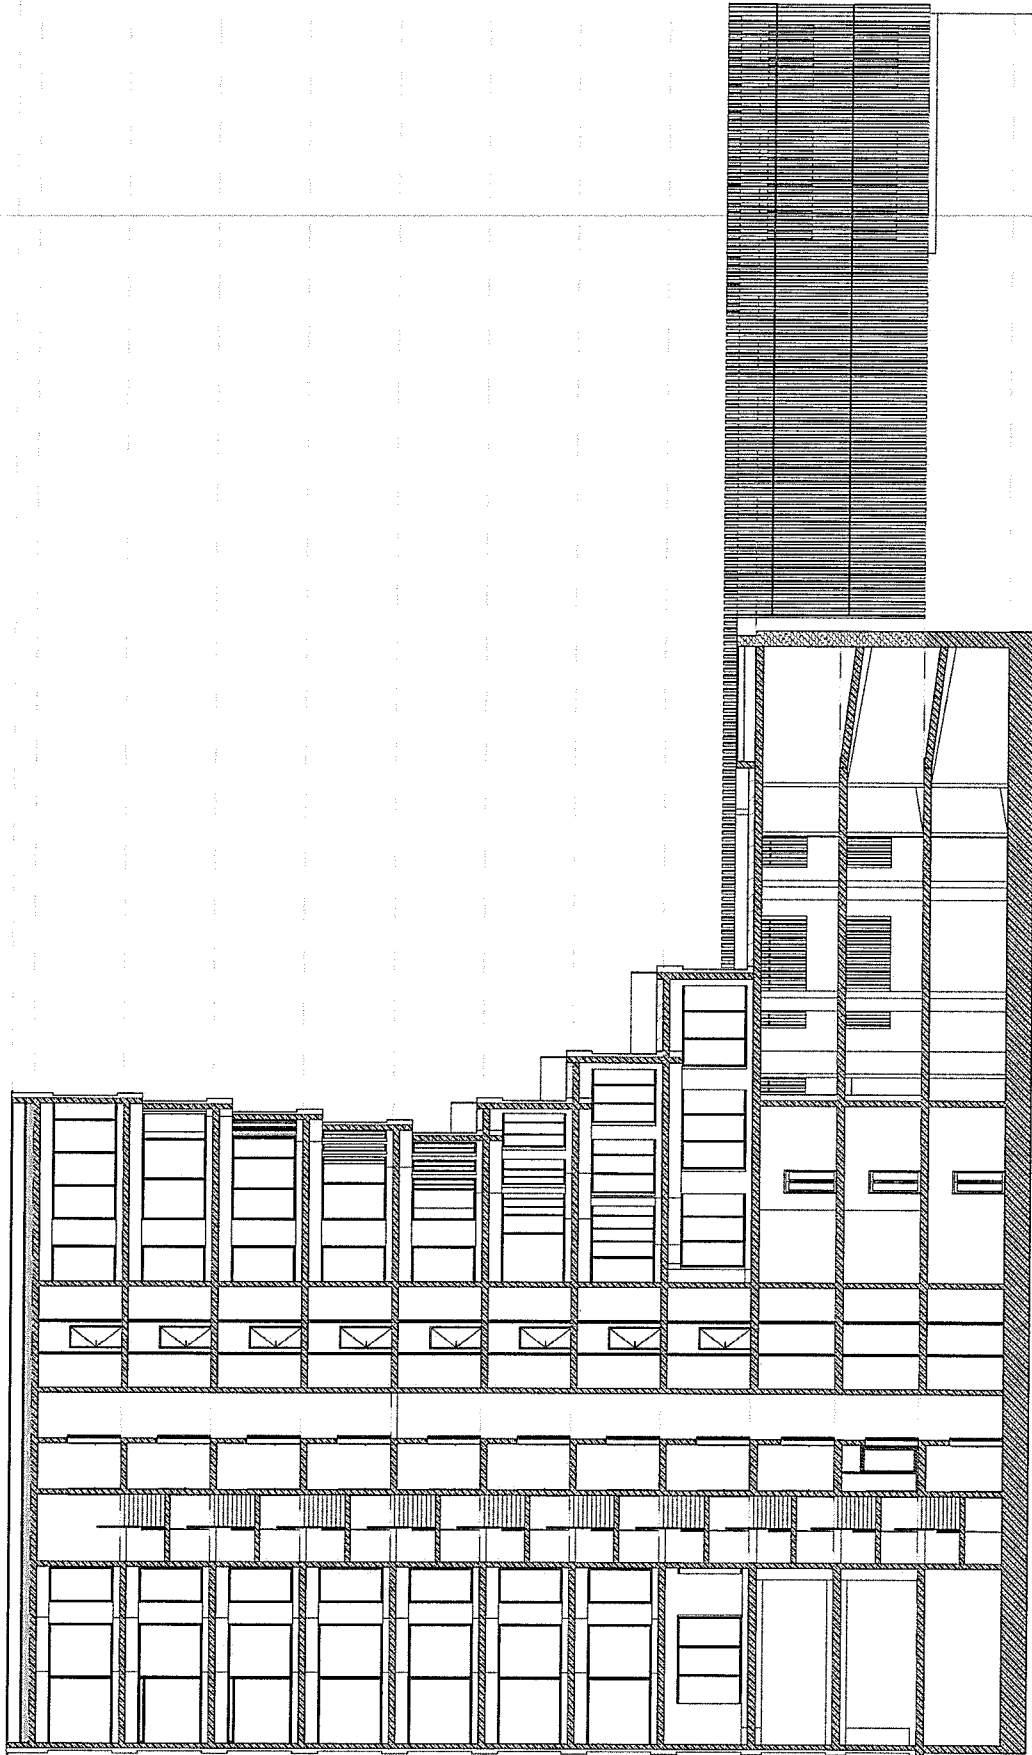

Rezidenčný komplex "M"

Investičný zámer

Objekt B - Rez B-B

Investor:

Developed by
BizPartner Group

Zodpovedný projektant:

BizPartner a.s., Dlhé hony 5031/6, 058 01 Poprad

Vypracoval:

Ing. Petra Fodorová, Ing. Martin Fodor

Dátum: 08/2025


Dávid Pataky

Číslo výkresu: B012

Mierka: 1 : 200

B - Atika
35450
B - Strecha
34600

B - 10.NP
31100
B - 9.NP
27600
B - 8.NP
24100
B - 7.NP
20600
B - 6.NP
17100
B - 5.NP
13600
B - 4.NP
10100
B - 3.NP
6600
B - 2.NP
3300
B - 1.NP
0

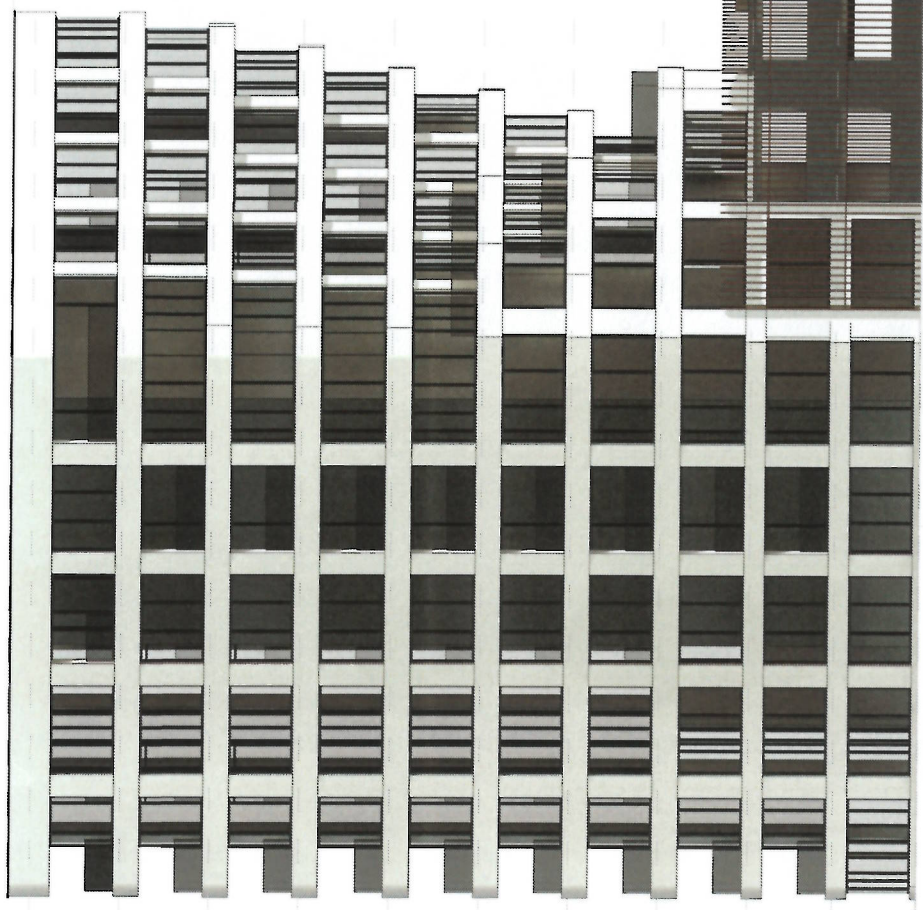

B - Atika
35450
B - Strecha
34600

B - 10.NP
31100
B - 9.NP
27600
B - 8.NP
24100
B - 7.NP
20600
B - 6.NP
17100
B - 5.NP
13600
B - 4.NP
10100
B - 3.NP
6600
B - 2.NP
3300
B - 1.NP
0

Rezidenčný komplex "M"			Developed by BizPartner Group
Investičný zámer			
Objekt B – Pohľad – Juh			
Investor:		BizPartner a.s., Dlhé hony 5031/6, 058 01 Poprad	
Zodpovedný projektant:		Ing. Petra Fodorová, Ing. Martin Fodor	
Vypracoval:		Dávid Pataky	
Dátum: 08/2025		Číslo výkresu: B013	
		Mierka: 1 : 200	

B - Atika
35450
B - Strecha
34600
B - 10.NP
31100
B - 9.NP
27600
B - 8.NP
24100
B - 7.NP
20600
B - 6.NP
17100
B - 5.NP
13600
B - 4.NP
10100
B - 3.NP
6600
B - 2.NP
3300
B - 1.NP
0




B - Atika
35450
B - Strecha
34600
B - 10.NP
31100
B - 9.NP
27600
B - 8.NP
24100
B - 7.NP
20600
B - 6.NP
17100
B - 5.NP
13600
B - 4.NP
10100
B - 3.NP
6600
B - 2.NP
3300
B - 1.NP
0

Rezidenčný komplex "M"		 Developed by BizPartner GROUP
Investičný zámer		
Objekt B – Pohľad – Sever		
Investor:	BizPartner a.s., Dlhé hony 5031/6, 058 01 Poprad	
Zodpovedný projektant:	Ing. Petra Fodorová, Ing. Martin Fodor	
Vypracoval:	Dávid Pataky	
Dátum: 08/2025	Číslo výkresu: B014	Mierka: 1 : 200

B - Aika
35450
B - Sirecha
34600

B - 10.NP
31100
B - 9.NP
27600
B - 8.NP
24100
B - 7.NP
20600
B - 6.NP
17100
B - 5.NP
13600
B - 4.NP
10100
B - 3.NP
6600
B - 2.NP
3300
B - 1.NP
0

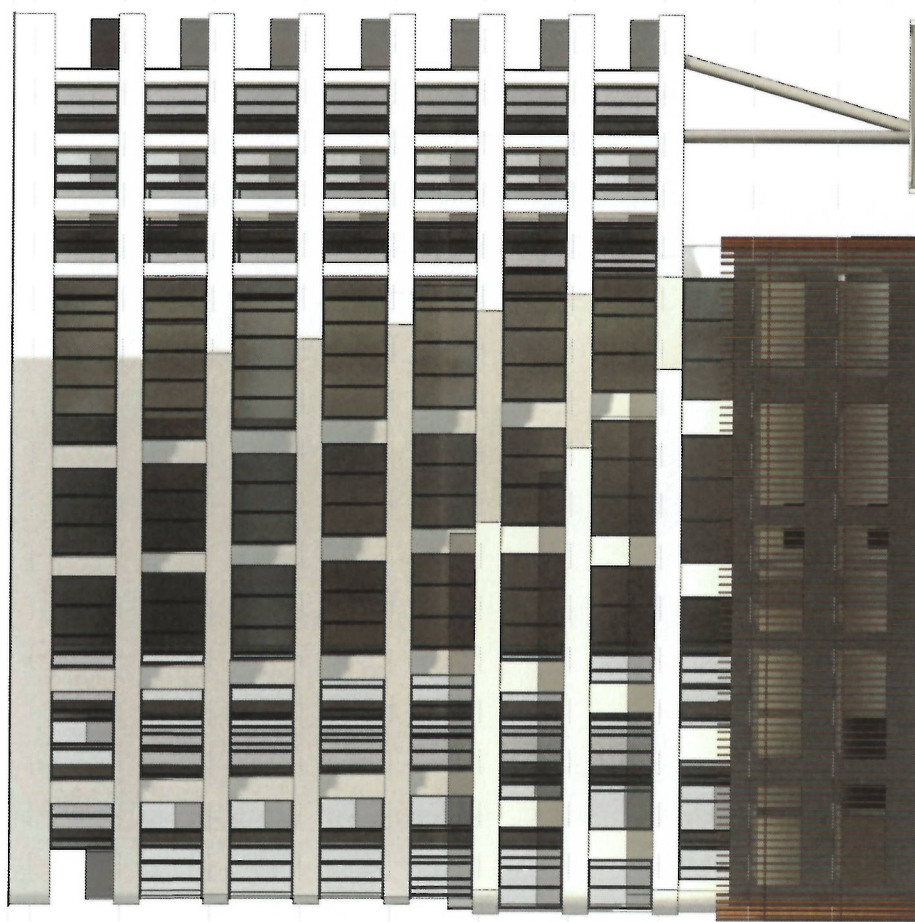

B - Aika
35450
B - Sirecha
34600

B - 10.NP
31100
B - 9.NP
27600
B - 8.NP
24100
B - 7.NP
20600
B - 6.NP
17100
B - 5.NP
13600
B - 4.NP
10100
B - 3.NP
6600
B - 2.NP
3300
B - 1.NP
0

Rezidenčný komplex "M"		 Developed by BizPartner GROUP
Investičný zámer		
Objekt B – Pohľad – Východ		
Investor:	BizPartner a.s., Dlhé hony 5031/6, 058 01 Poprad	
Zodpovedný projektant:	Ing. Petra Fodorová, Ing. Martin Fodor	
Vypracoval:	Dávid Pataky	
Dátum: 08/2025	Číslo výkresu: B015	Mierka: 1 : 200

B - Atika
35450trecha
34600

B - 10.NP
31100

B - 9.NP
27600

B - 8.NP
24100

B - 7.NP
20600

B - 6.NP
17100

B - 5.NP
13600

B - 4.NP
10100

B - 3.NP
6600

B - 2.NP
3300

B - 1.NP
0



B - Atika
B - S335450
34600

B - 10.NP
31100

B - 9.NP
27600

B - 8.NP
24100

B - 7.NP
20600

B - 6.NP
17100

B - 5.NP
13600

B - 4.NP
10100

B - 3.NP
6600

B - 2.NP
3300

B - 1.NP
0



Rezidenčný komplex "M"			Developed by BizPartner GROUP		
Investičný zámer					
Objekt B - Pohľad - Západ				Investor: BizPartner a.s., Dlhé hony 5031/6, 058 01 Poprad	
Investor:		Zodpovedný projektant: Ing. Petra Fodorová, Ing. Martin Fodor			
Zodpovedný projektant:		Vypracoval: Dávid Pataky			
Vypracoval:		Dátum: 08/2025			
Dátum: 08/2025		Číslo výkresu: B016			
		Mierka: 1 : 200			

LEGENDA:


Navrhované objekty A, B - Rezidenčné domy
Zastavaná plocha - 3788,009 m²

Hranica riešeného územia
Celková plocha - 11 073 m²

+0,000 = 679,00 m.n.m.

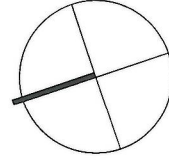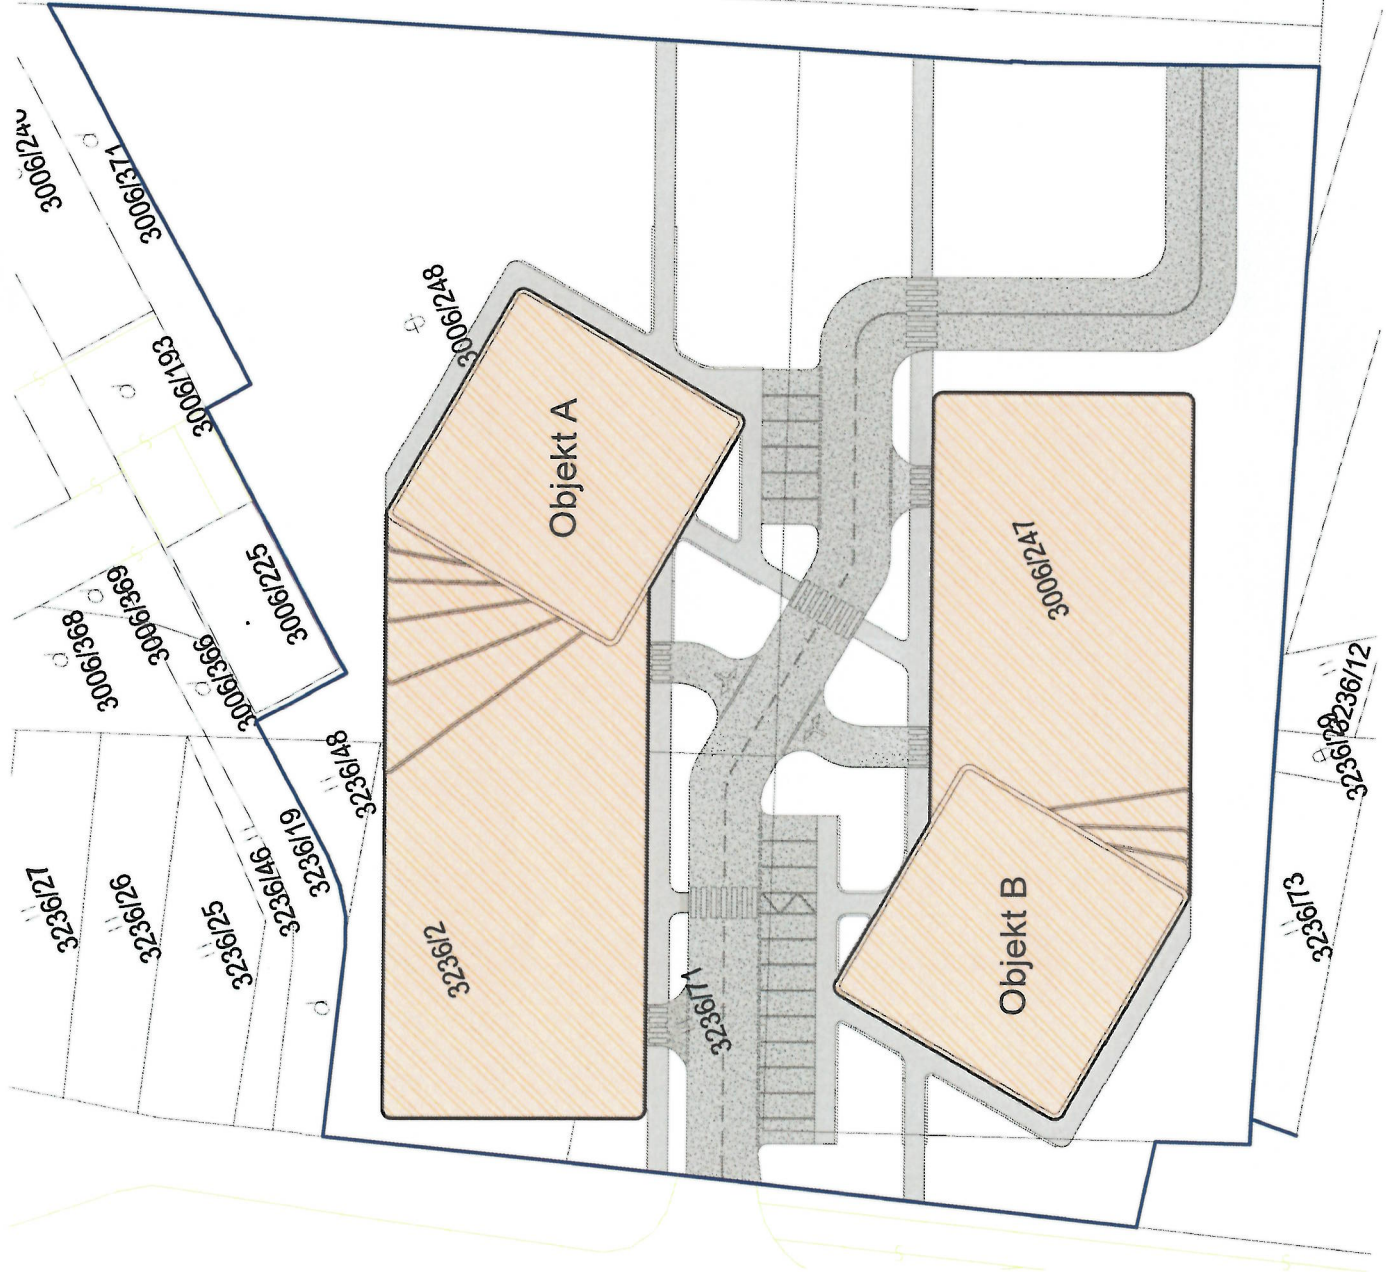


Rezidenčný komplex "M"			Developed by BizPartner GROUP
Investičný zámer			
Situácia			
Investor:	BizPartner a.s., Dlhé hony 5031/6, 058 01 Poprad		
Zodpovedný projektant:	Ing. Petra Fodorová, Ing. Martin Fodor		
Vypracoval:	Dávid Pataky		
Dátum: 08/2025	Číslo výkresu: C001	Mierka: 1 : 500	

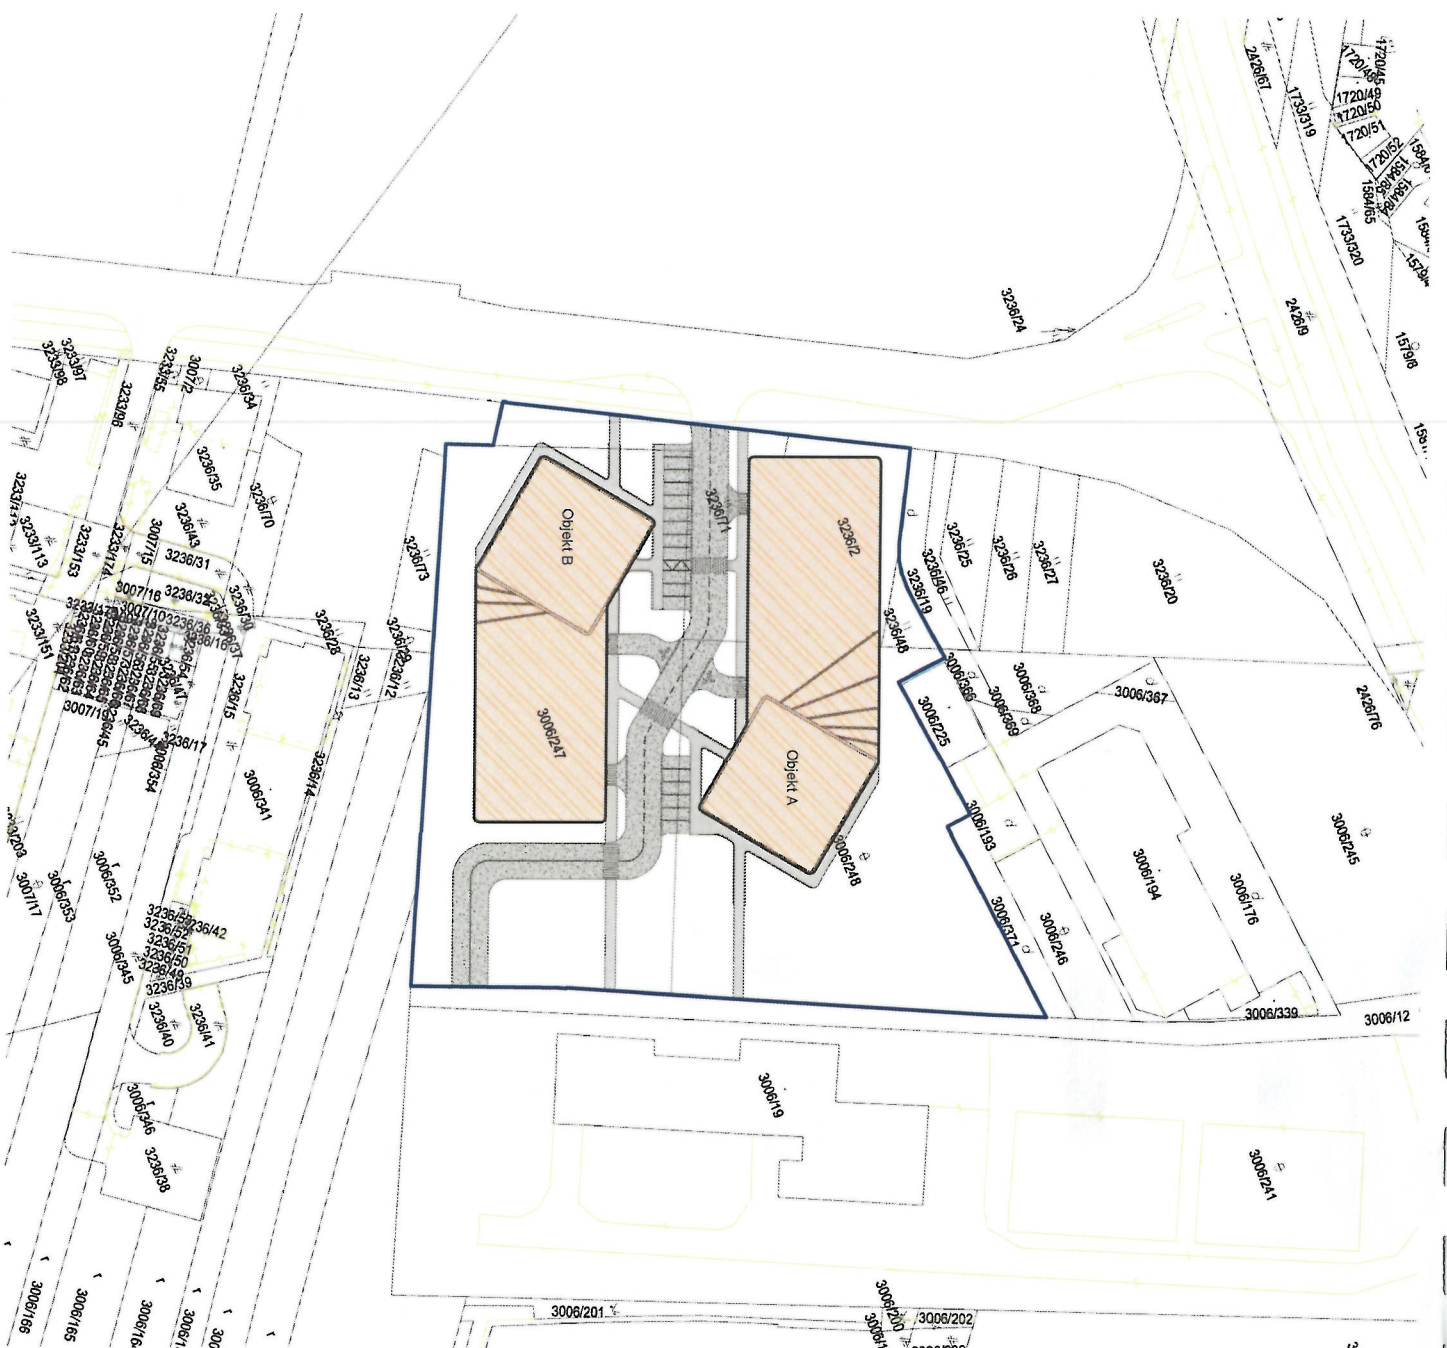

LEGENDA:

- Navrhované objekty A, B - Rezidenčné domy
- Zastavaná plocha - 3788,009 m²
- Hranica riešeného územia
- Celková plocha - 11 073 m²
- +0,000 = 679,00 m.n.m.

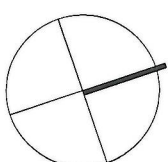

Rezidenčný komplex "M"	
Investičný zámer	
Situácia - širšie vzťahy	
Investor:	BizPartner a.s., Dlhé hony 5031/6, 058 01 Poprad
Zodpovedný projektant:	Ing. Petra Fodorová, Ing. Martin Fodor
Vypracoval:	Dávid Patáky
Dátum: 08/2025	Číslo výkresu: C002
Mierka: 1 : 1000	



Developed by
BizPartner Group