
KATASTRÁLNE ÚZEMIE: HÁJNIKY | RYBÁRE | LIESKOVEC | ZVOLENSKÁ SLATINA

POZDĽŽNY PROFIL M 1:10 000/1000
SUBVARIANT č.3 - HNEDÝ

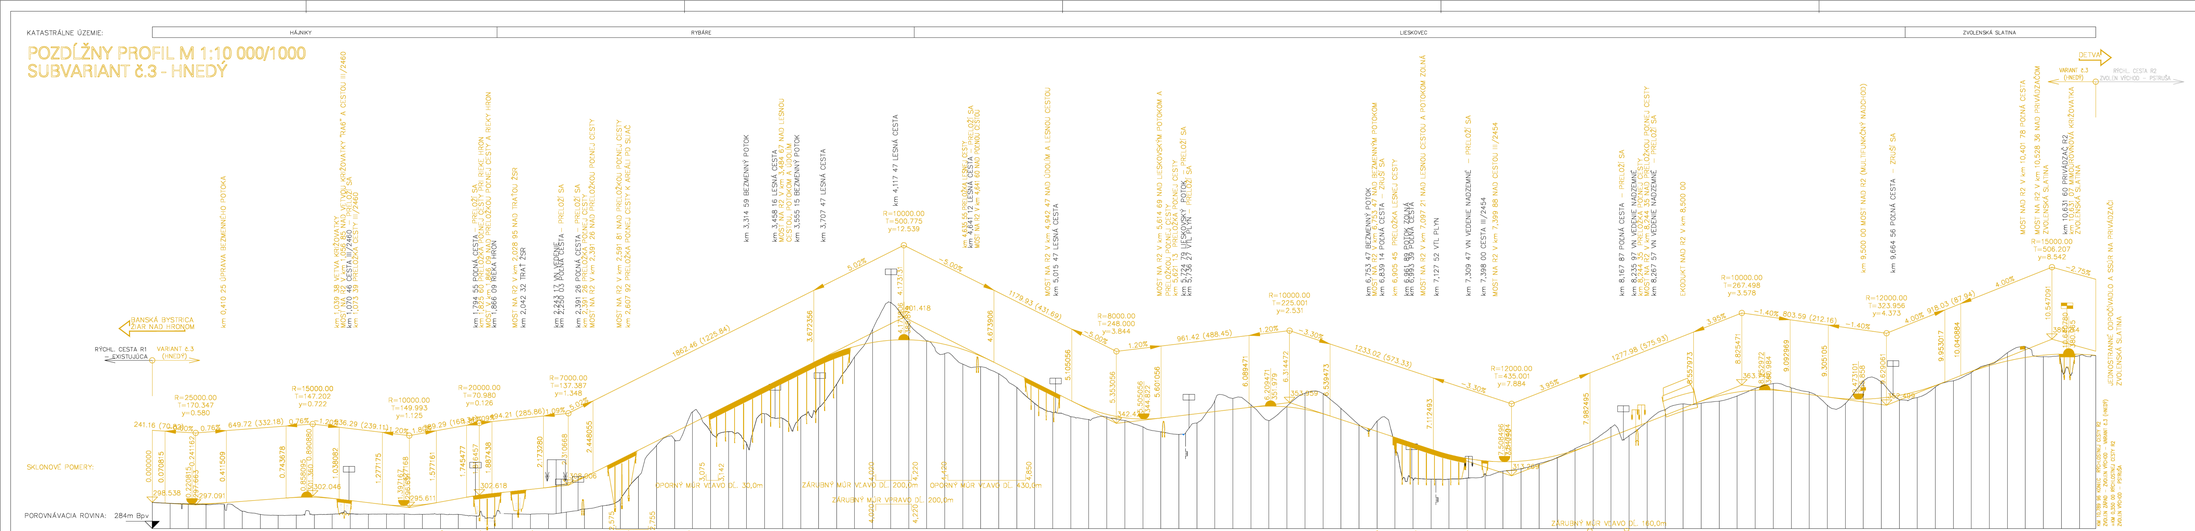

OBJEDNÁVATEĽ:	NÁRODNÁ DIAĽNIČNÁ SPOLOČNOSŤ, A. S. DÚBRAVSKÁ CESTA 14, 841 04 BRATISLAVA ČÍSLO OBJEDNÁVATEĽA: ZM/2022/0394
ZHOTOVITEĽ:	HBH PROJEKT SPOL. S R.O. KABÁTNÍKOVA 5, 602 00 BRNO, ČESKÁ REPUBLIKA HLAVNÝ INŽINIER PROJEKTU: ING. TOMÁŠ KUBAČKA
SÚRADNICOVÝ SYSTÉM: S–JTSK	VÝŠKOVÝ SYSTÉM: Bpv
ZODPOVEDNÝ PROJEKTANT:	ING. MATÚŠ KUČA
VYPRACOVAL:	ING. NATÁLIA MIHÁLIKOVÁ
KONTROLOVAL:	ING. PETER ĎIKO
KRAJ: BANSKOBYSTRICKÝ	OKRES: ZVOLEN
KÚ: BUDČ, ZVOLEN, KOVÁČOVÁ, HÁJNIKY, PYBARJE,LIESKOVEC, ZVOLENSKÁ SLATINA	
NÁZOV STAVBY:	RÝCHLOSTNÁ CESTA R2 ZVOLEN ZÁPAD – ZVOLEN VÝCHOD
NÁZOV PRÍLOHY:	POZDĽŽNY PROFIL HNEDÉHO SUBVARIANTU
ZHOTOVITEĽ	HBH PROJEKT spol. s r.o. Kabátníkova 5, 602 00 BRNO Prokopská 1/A, 821 08 BRATISLAVA
DÁTUM	
FORMÁT	
MIERKA	
STUPEŇ PD	
Č. ZÁKAZKY	
PRÍLOHY	
	04.0