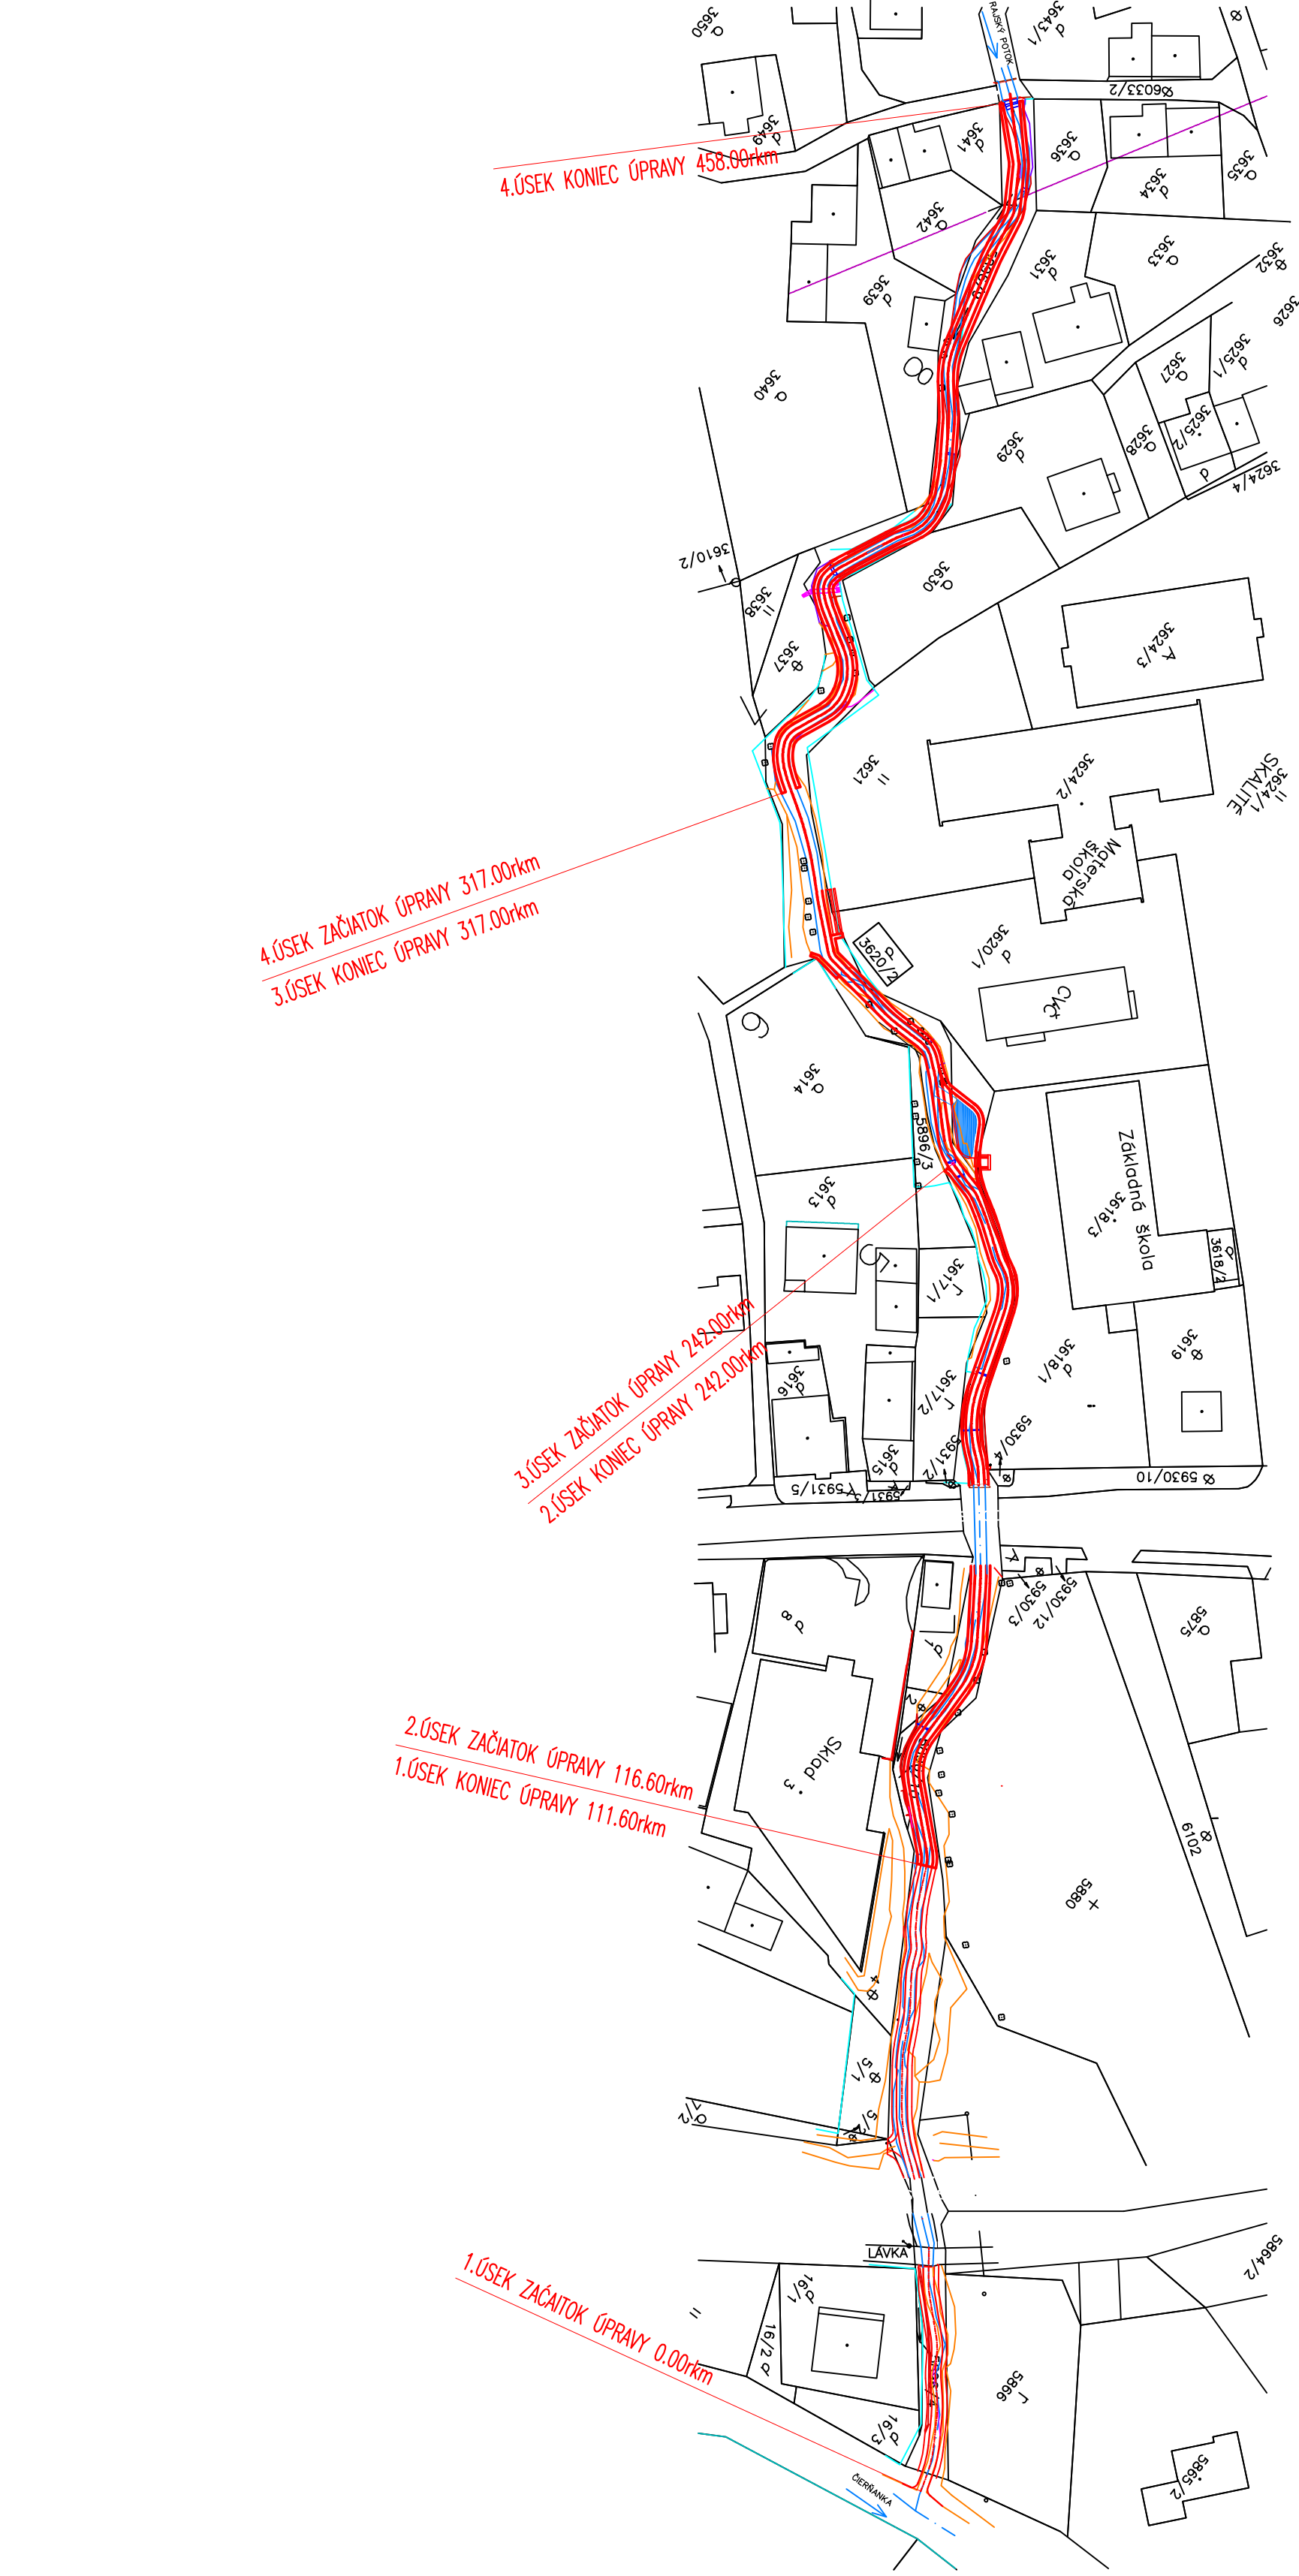


C - SITUÁČNE VÝKRESY

 PROJEKTOVANIE VAJANSKEHO 20 01001 ŽILINA Ekologických stavieb TEL: 041/7241221 FAX: 041/7246457 ekospolias@nextra.sk			
STAVBA	VODOZÁDRŽNÉ OPATRENIA V OBCI SKALITÉ		
OBSAH	ÚPRAVA A REVITALIZÁCIA RAJSKEHO POTOKA		
INVESTOR	SITUÁCIA NA PODKLADE KATASTRÁLNEJ MAPY		
STUPEŇ	OBEC SKALITÉ		
PROJEKT STAVBY			
ZOD. PROJEKTANT	ING. VLADIMÍR KUDERAVÝ	DÁTUM	06/2025
VED. PROJEKTANT	ING. DUŠAN KUDERAVÝ	MIERKA	Č. PRÍLOHY
VYPRACOVAL	ING. MARTIN VRABČEK	1:1000	SIT:002