



VZOROVÝ PRIEČNY REZ 4. ÚSEK

OPORNÝ MÚR

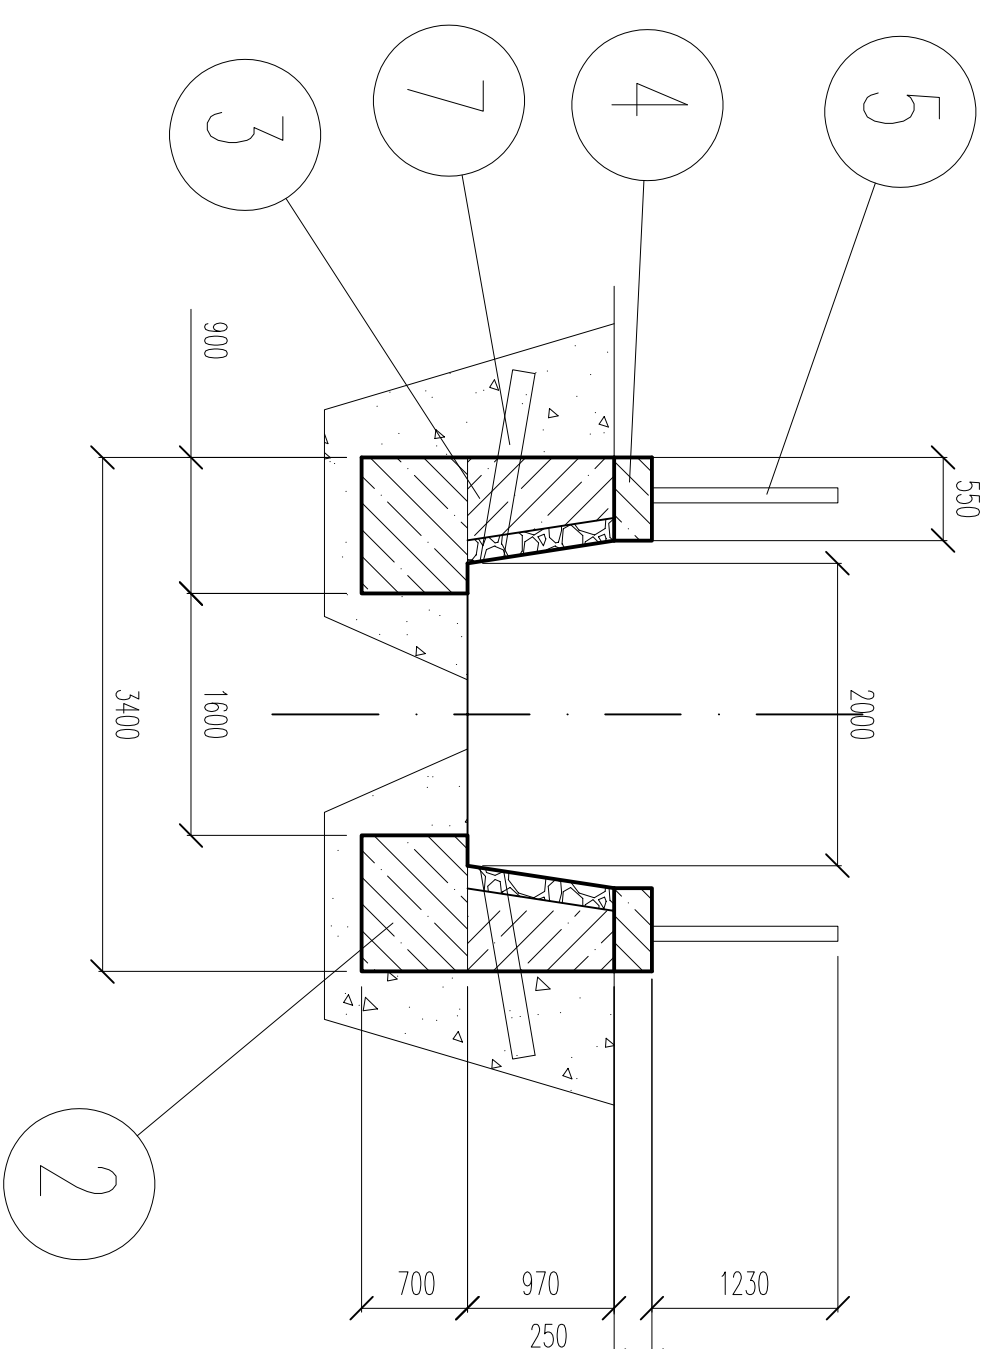


PRIEČNY REZ 3. ÚSEK

ODPOČÍVACIA GALÉRIA

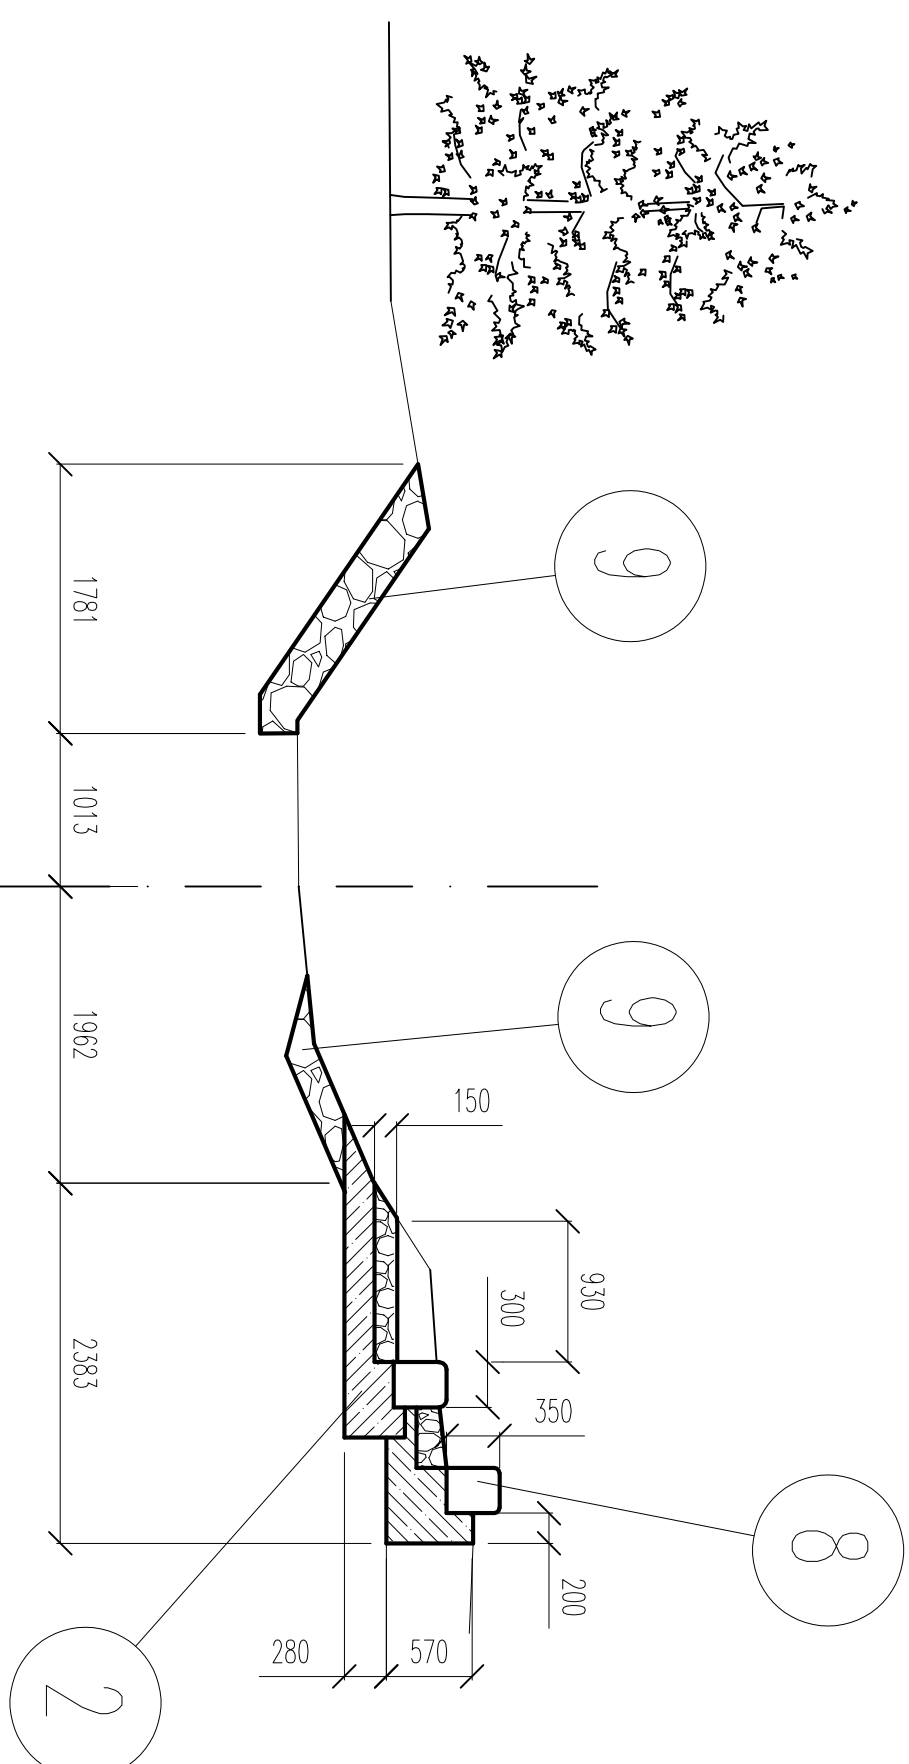

VZOROVÝ PRIEČNY REZ 2. ÚSEK


OPORNÝ MŮR

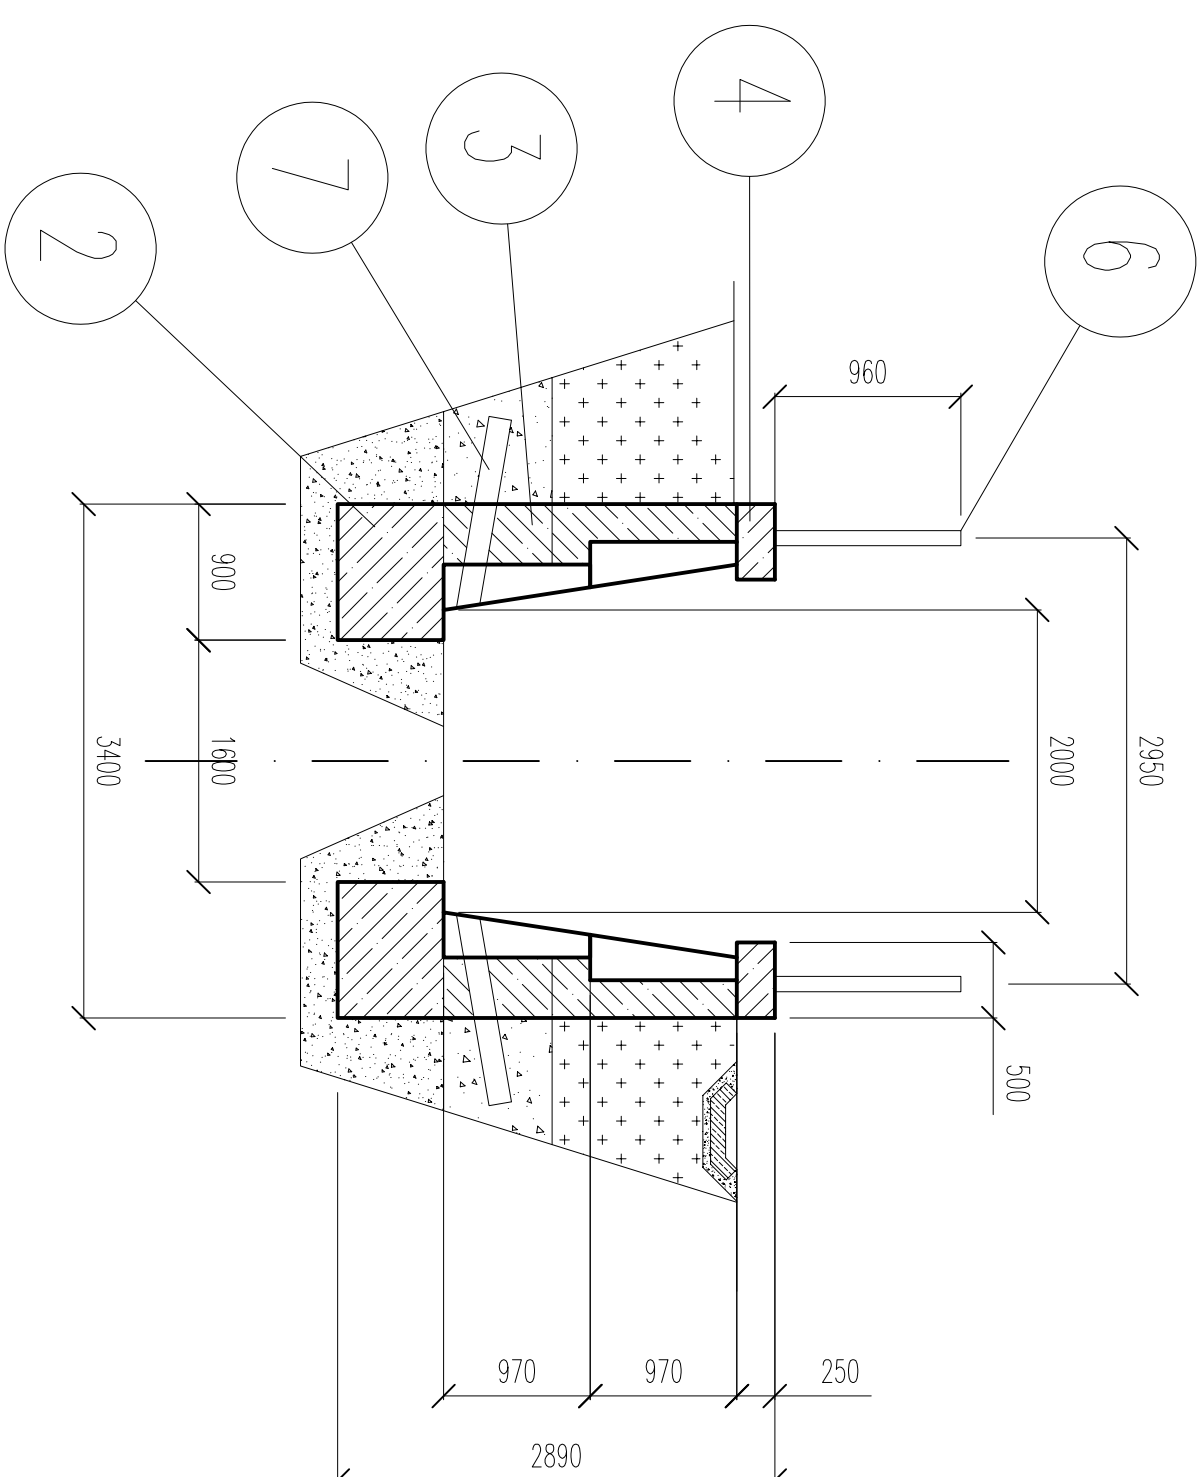

VZOROVÝ PRIEČNY 1. ÚSEK


ZÁHOZ

MIESTNA DOPLNENIE ZÁHOZU

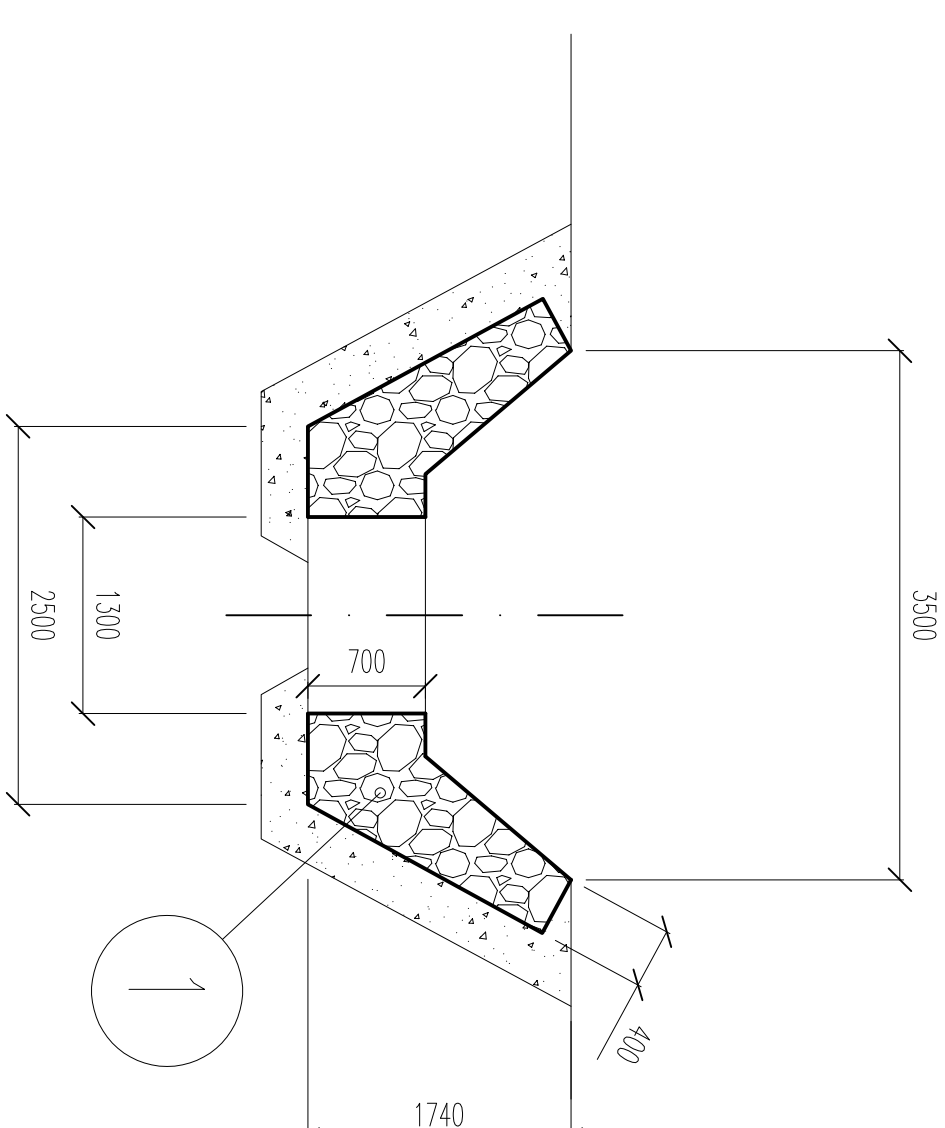

1. MESTNA ÚPRAVA OZVEJENÝ ZAHROZ – CCA 3M2/1MB
2. BEJNOVANA PATAKA BÉTON C16/20
3. BÉTON C25/30-XF2 ÚPRAVA KRYLOPSKÝ KAMÉŇ
4. RMŠA
5. ROZOBÉRAČE LÉNE OPTOTÉNE
6. OPTOTÉNE ATYP
7. DREVAŽ DN150
8. ÚPRAVOVANA KAMÉŇ – SCHODSKOVÁ GALÉRIA 2X1M
9. KAMÉŇÁ ROVNOVANA

LEGENDA:

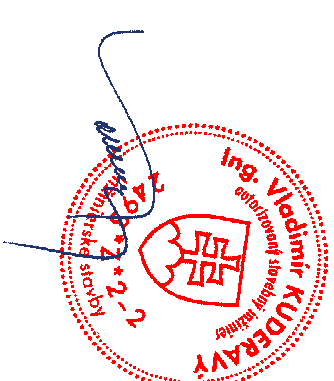



01.001 ŽILINA
VAJANSKEHO 20

PROJEKTOVANIE EKOLOGICKÝCH STAVIEB

TEL: 041/7124121
 FAX: 041/7246157
 ekospolas@nextra.sk

STAVBA	VODOOZDPUŽENÉ OPATRENIA V OBCI SKALITÉ ÚPRAVA A REKULTIVÁCIA RAJSKEHO POTOKA		
OBSAH	VZOROVÉ PRIECNE REZY		
INVESTOR	OBCA SKALITÉ		
STUPEŇ	PROJEKT STAVBY		
ZOD. PROJEKTANT	ING. VLAĐIMÍR KUDERAVÝ	DATUM	06/2025
VED. PROJEKTANT	ING. DUŠAN KUDERAVÝ	MIERKA	1:50
VYPRACOVAL	ING. MARTIN VRAČEK	Č. PRÍLOHY	D4