


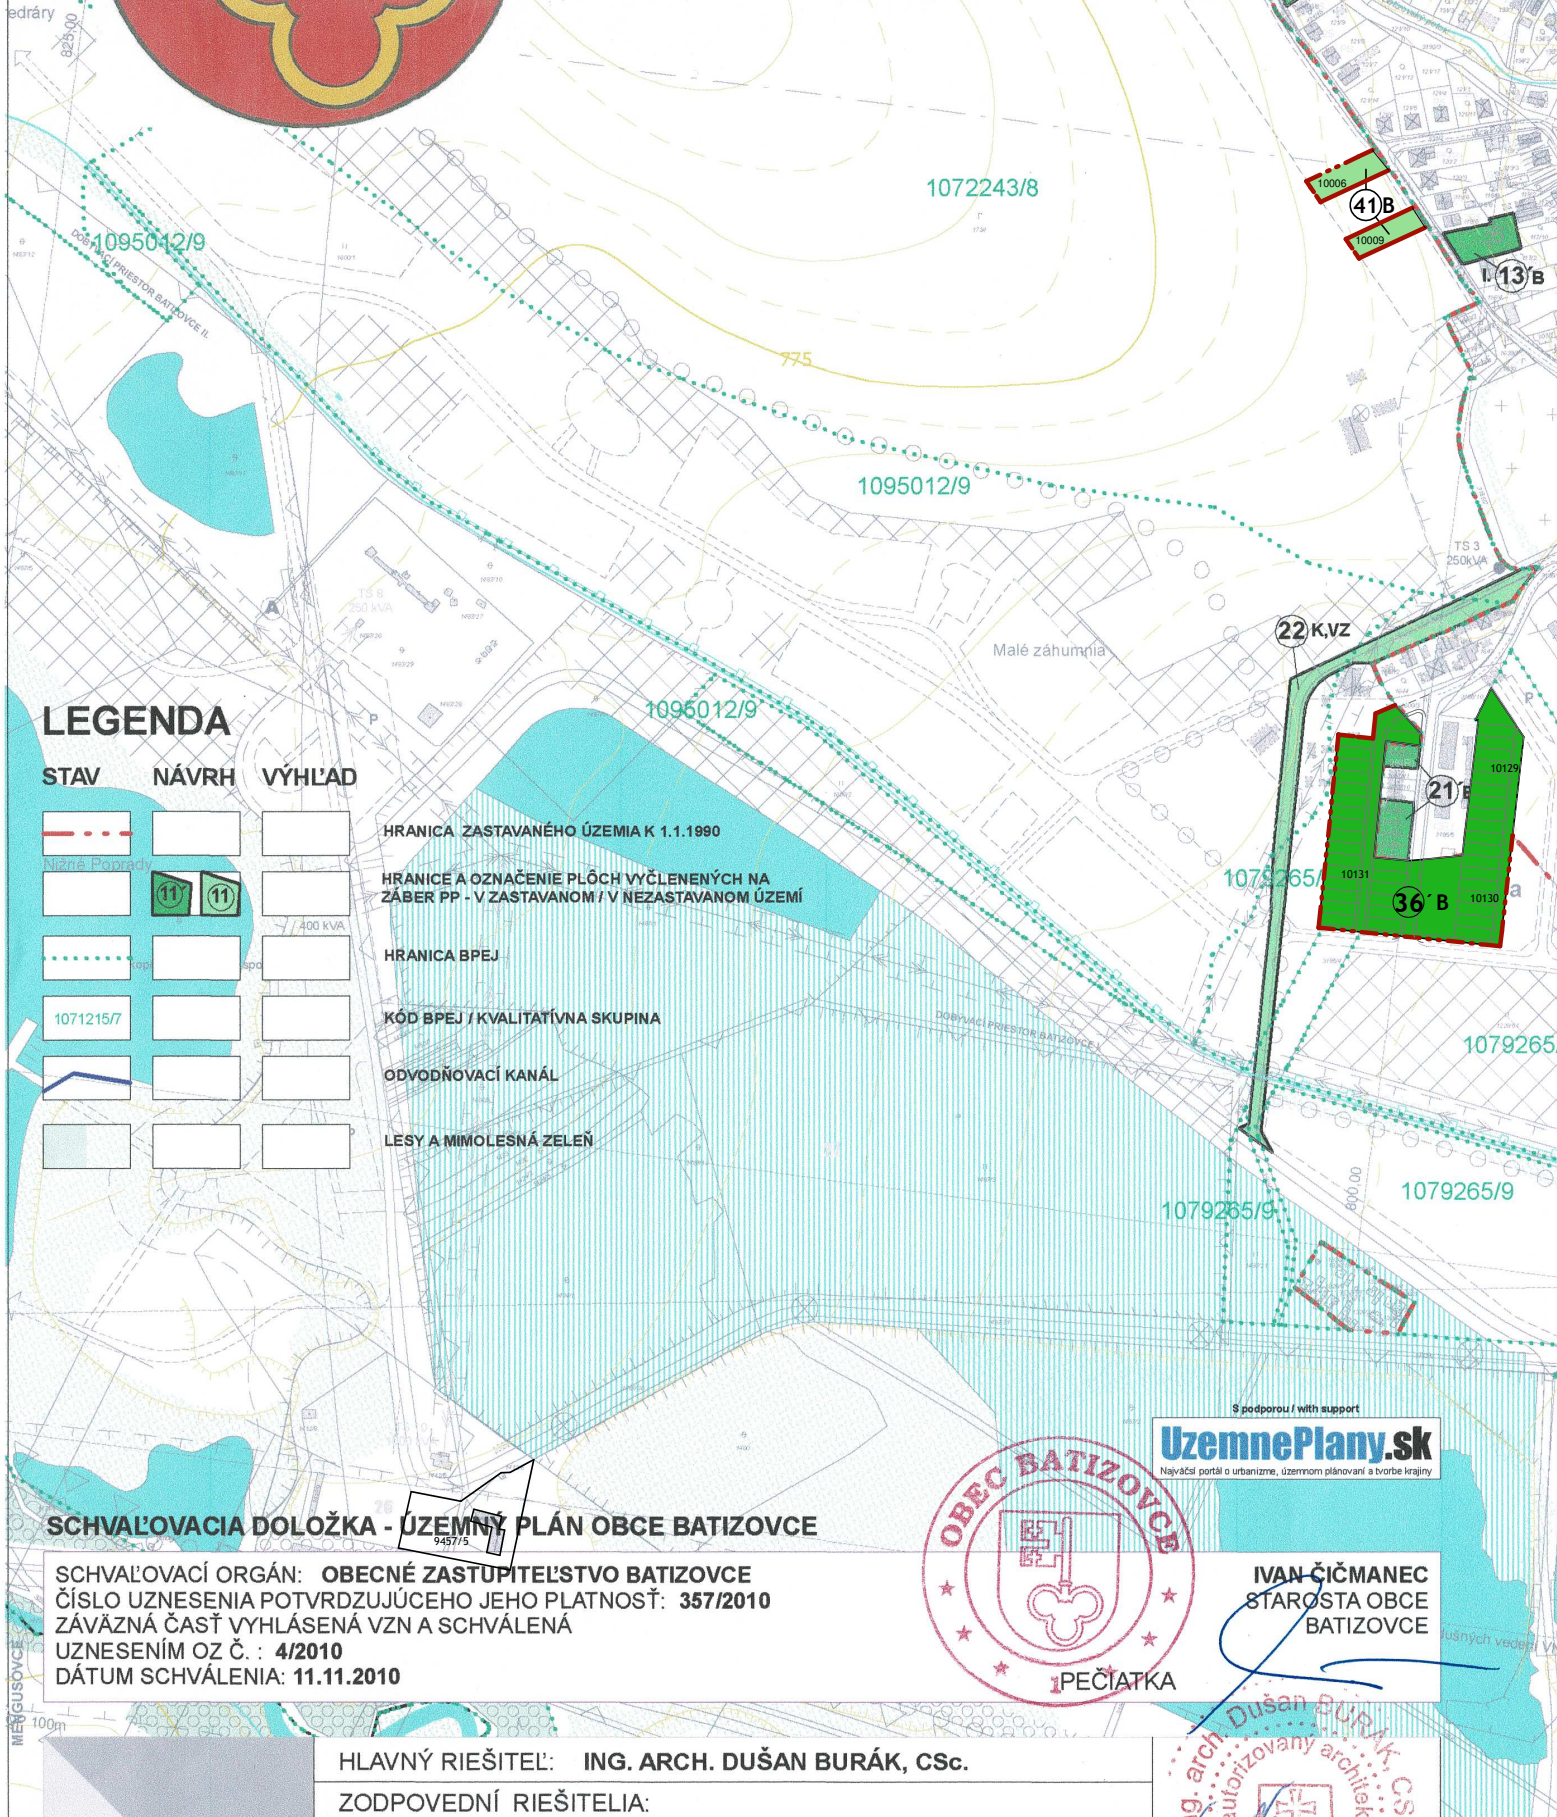

ÚZEMNÝ PLÁN OBCE BATIZOVCE

**VÝKRES Č.8 - VYHODNOTENIE DÔSLEDKOV STAVEBNÝCH A INÝCH ZÁMEROV
 NA PP - MIERKA 1 : 5 000**