


ÚZEMNÝ PLÁN OBCE BATIZOVCE

ZMENA A DOPLNOK Č. 12

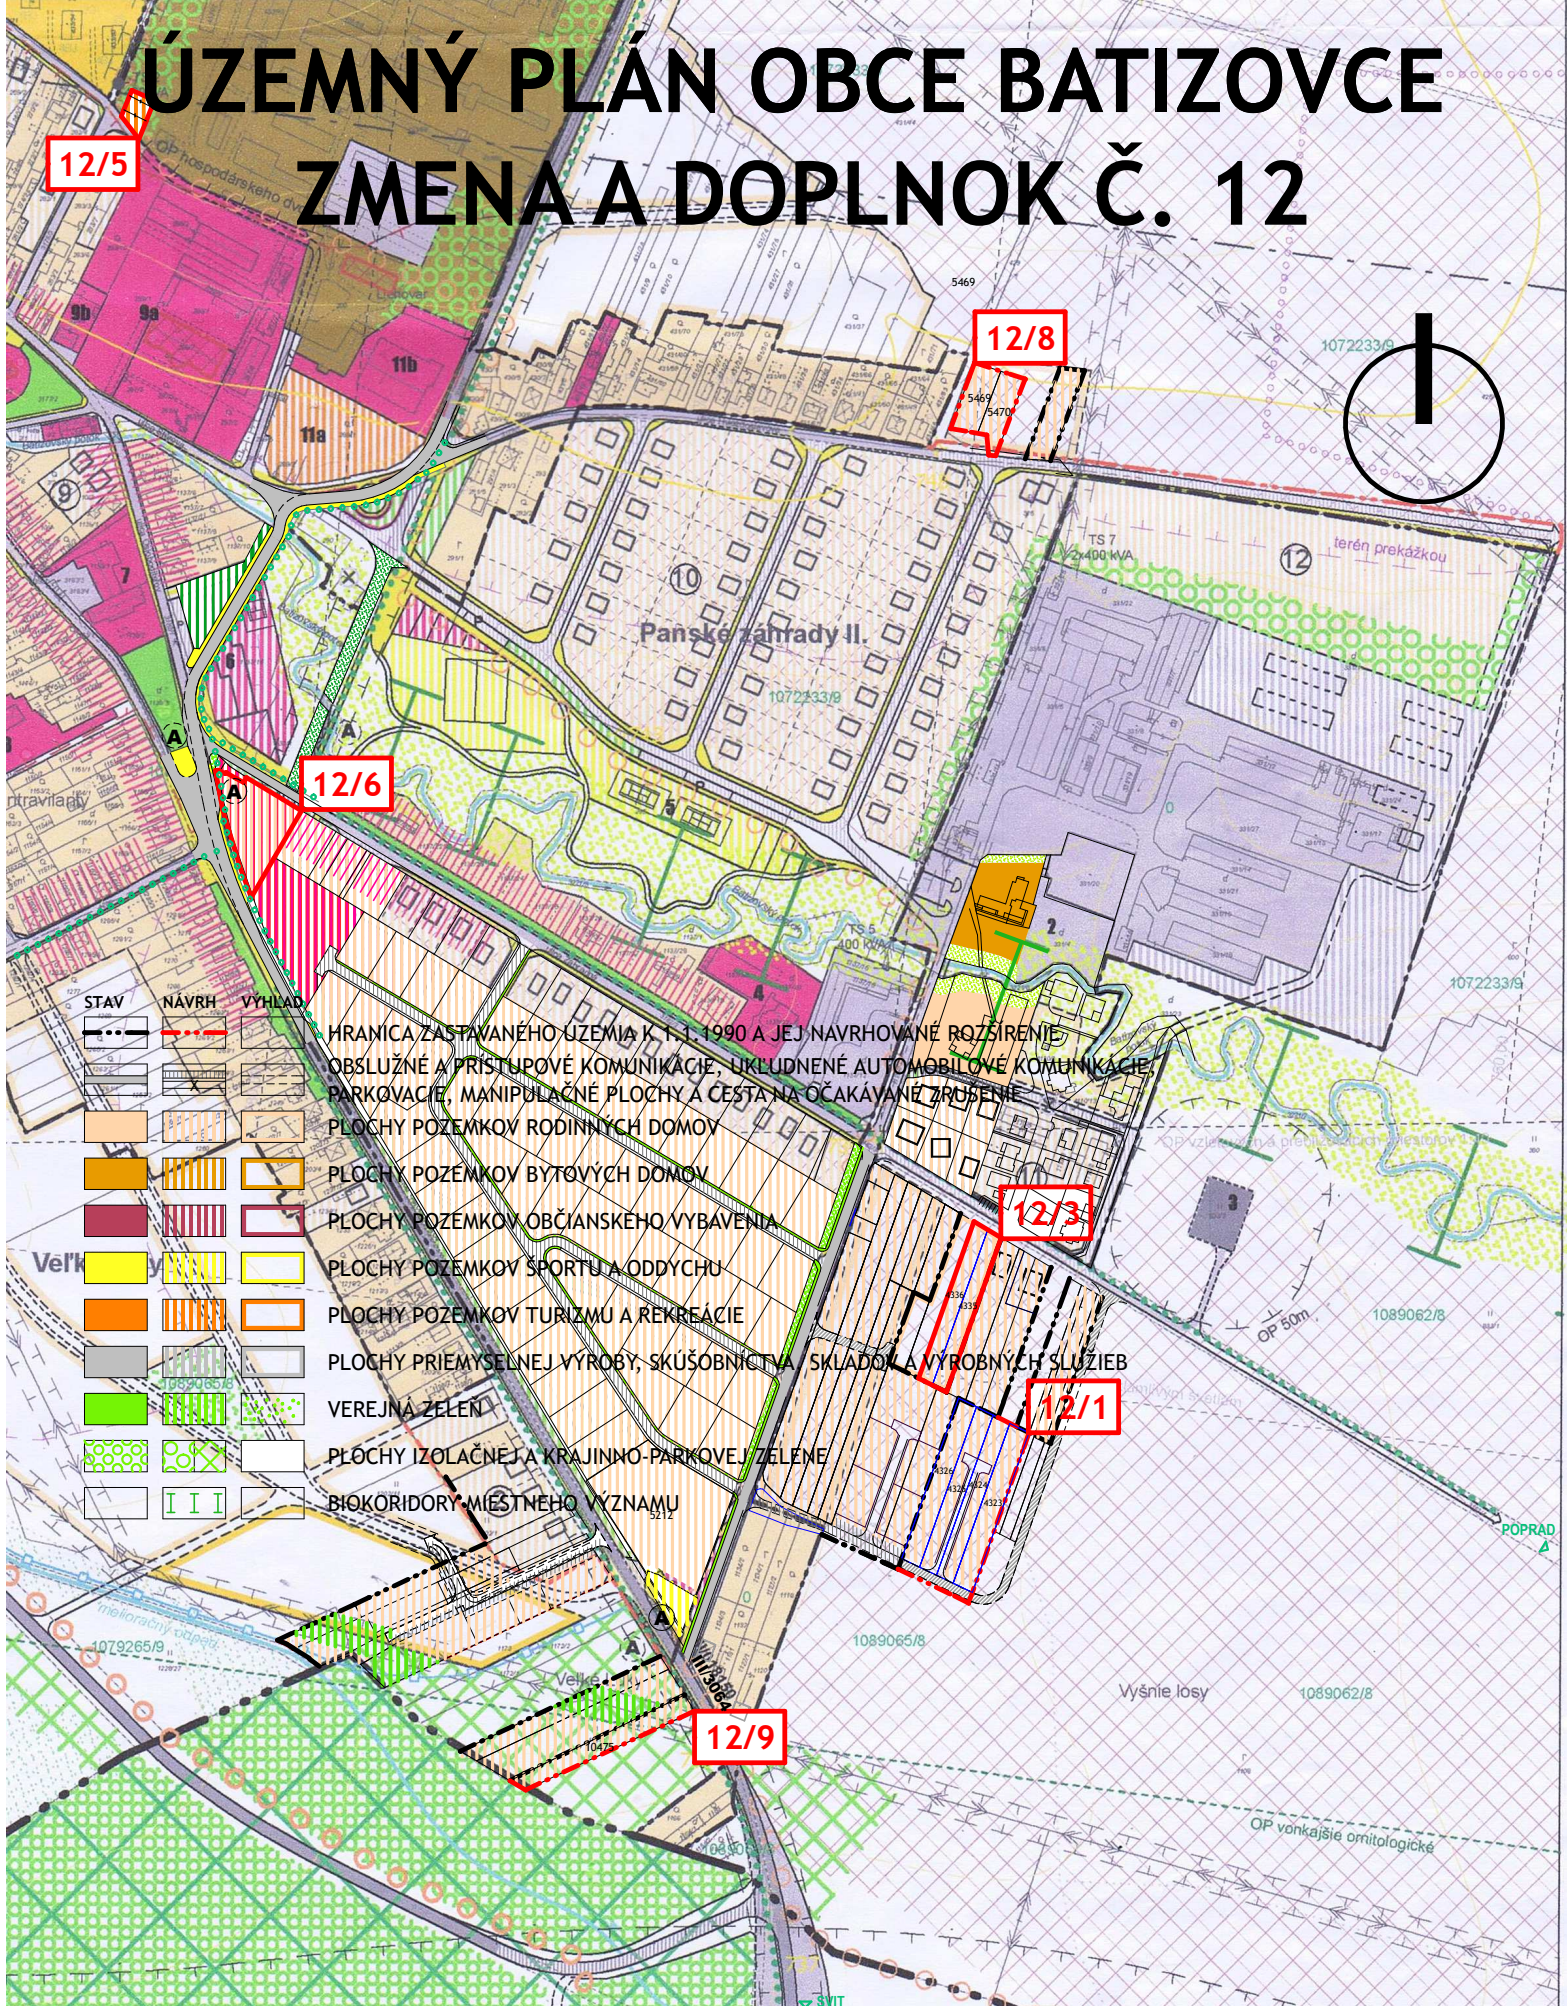

VÝKRES Č.3 - KOMPLEXNÝ VÝKRES PRIESTOROVÉHO USPORIADANIA A FUNKČNÉHO VYUŽÍVANIA ZASTAVANÉHO ÚZEMIA OBCE SO ZÁVÄZNOU ČASŤOU RIEŠENIA - MIERKA 1 : 5 000