
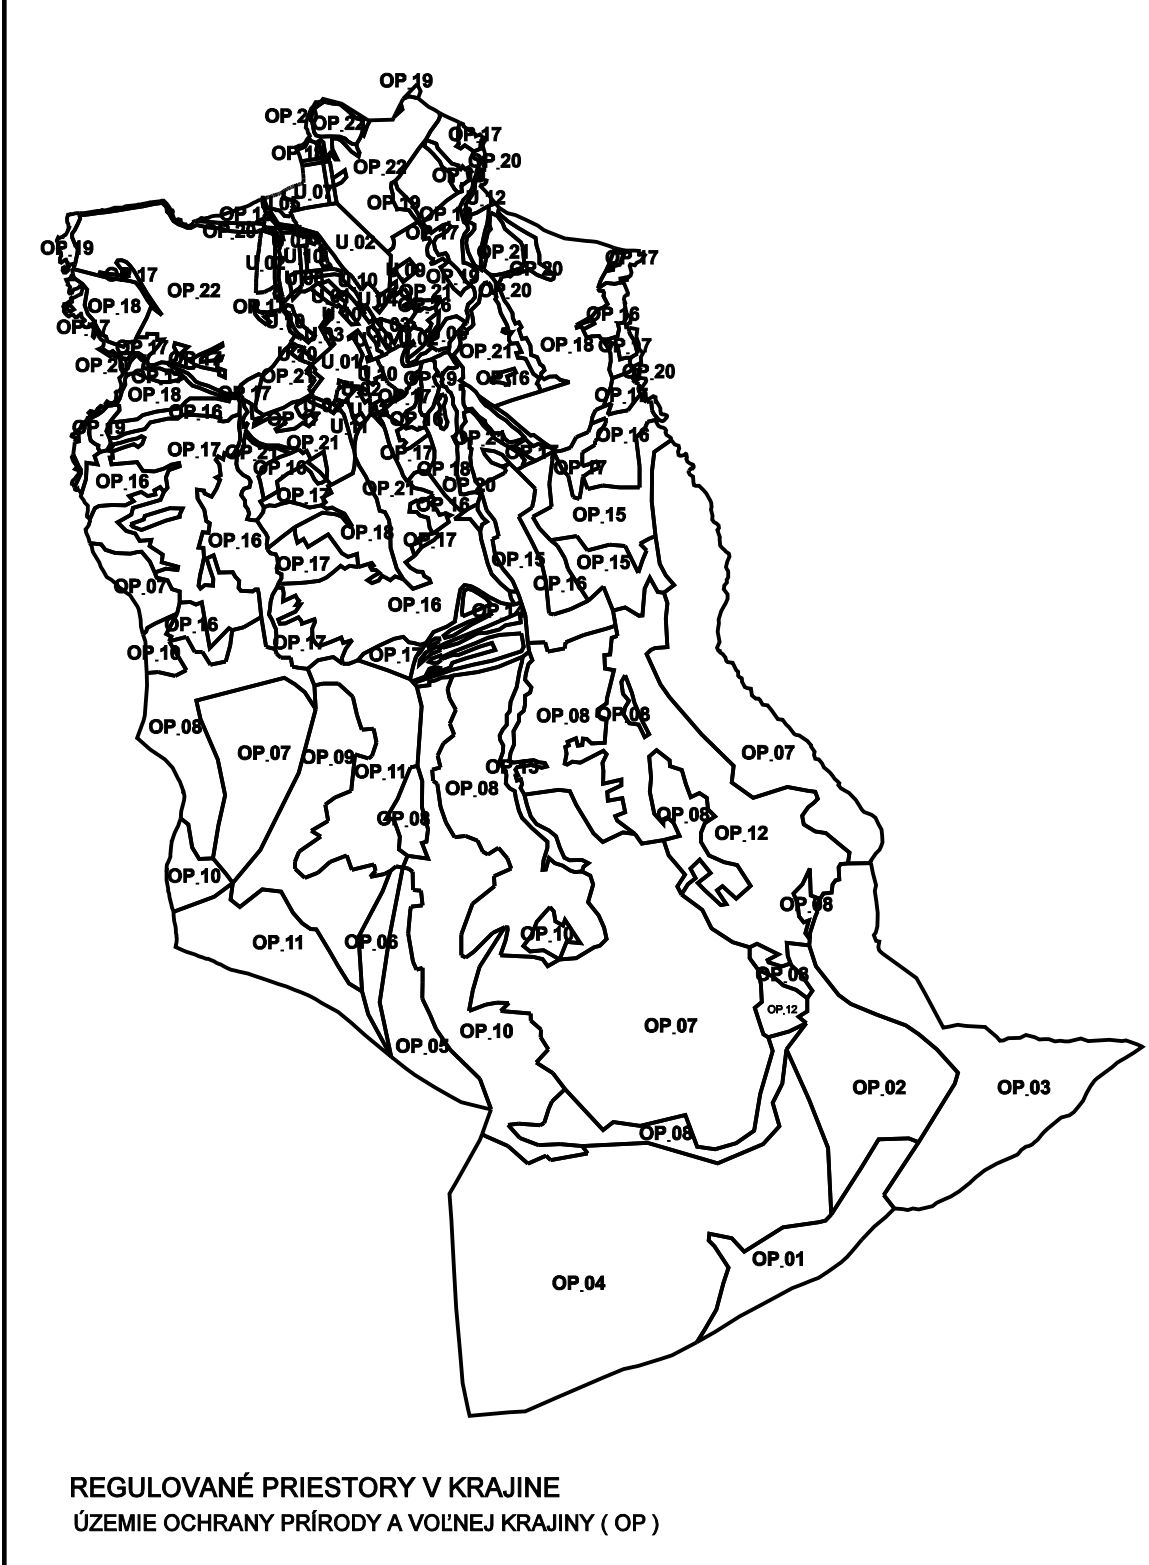


ÚZEMNÝ PLÁN OBCE BREZOVICA

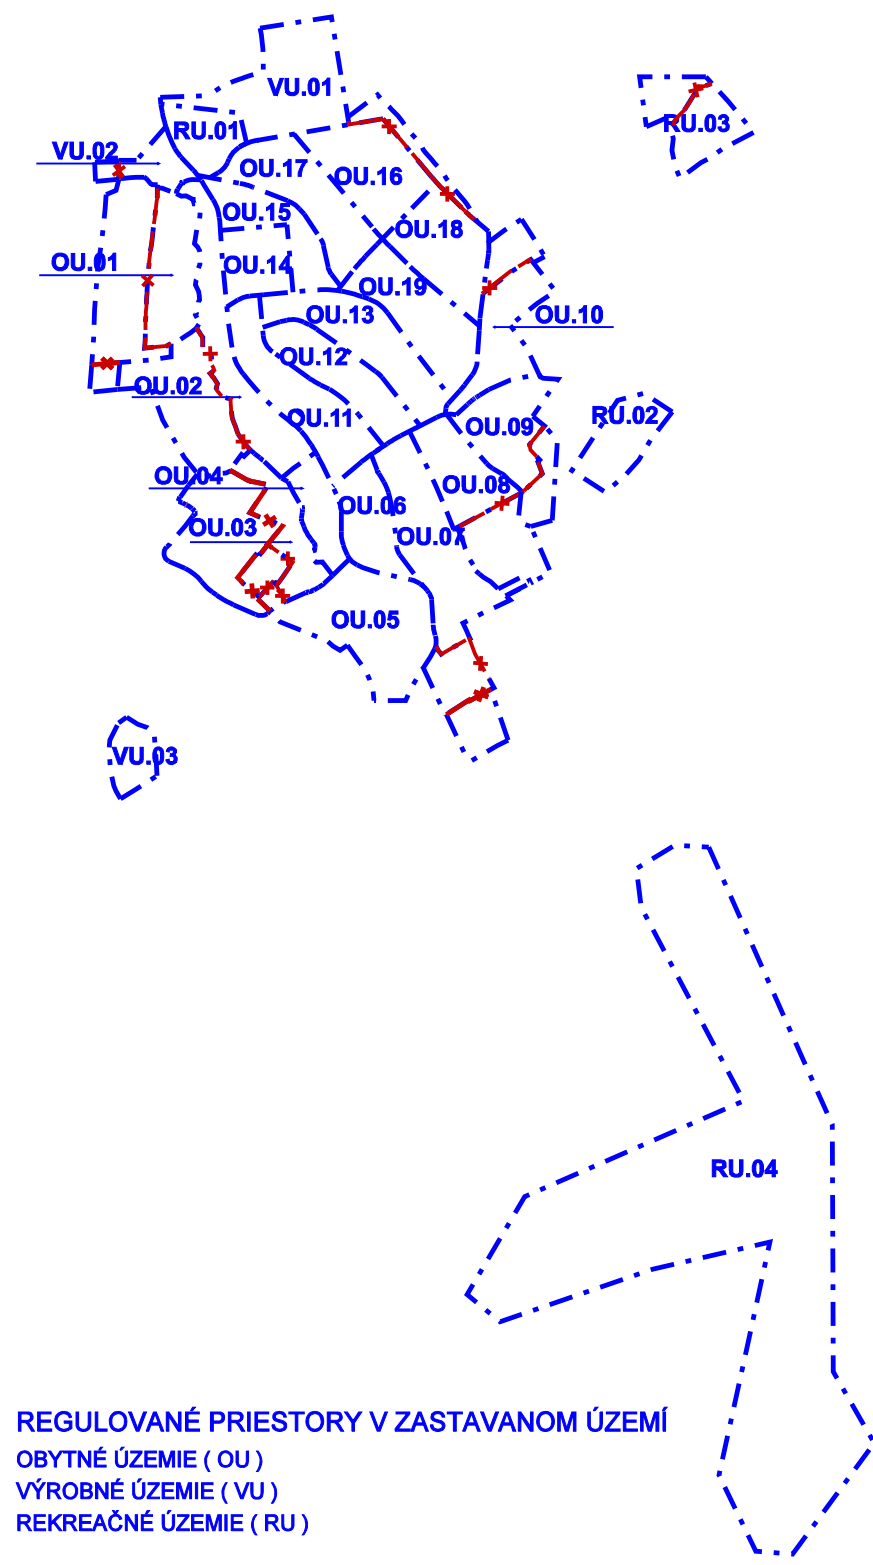

- A. OBYTNÉ ÚZEMIE (OU)
- OU.01 - NIŽIE VSI
- OU.02 - PRI HLAVNEJ CESTE
- OU.03 - ZA PŮTOK
- OU.04 - STARÁ DEDINA I.
- OU.05 - PRI KAMENOLOMĎ
- OU.06 - VÝSNE HRADY I.
- OU.07 - VÝSNE HRADY II.
- OU.08 - PRI ŠKOLE I.
- OU.09 - PRI ŠKOLE II.
- OU.10 - PRI FARE
- OU.11.1 - STARÁ DEDINA II.
- OU.12 - DOLNÉ HRADY I.
- OU.13 - DOLNÉ HRADY II.
- OU.14 - NIŽNÝ KONIEC I.
- OU.15 - NIŽNÝ KONIEC II.
- OU.16 - BREZOVE I.
- OU.17 - BREZOVE II.
- OU.18 - PRI GŮRUCHO
- OU.19 - LANY
- B. VÝROBNÉ ÚZEMIE (VU)
- VU.01 - POLNOHOSPODÁRSKE DRUŽSTVO TRSTENK
- VU.02 - PODNIKATEĽSKÝ AREÁL POD JEDLU
- C. REKREAČNÉ ÚZEMIE (RU)
- RU.01 - ŠPORTOVÝ AREÁL NA PRVOM RVRU
- RU.02 - ŠPORTOVÝ AREÁL POD PRIESAIDSKÁ
- RU.03 - REKREAČNÉ UPRADENIE OPAVSKÝ HÁJ
- RU.04 - REKREAČNÝ AREÁL TEPLICA

REGULOVANÉ PRIESTORY V KRAJINE

- OP 01: ochranné lesy, biocentrum regionálneho významu Brezových vrch
- OP 02: lesy osobitného určenia, biocentrum regionálneho významu Brezových vrch
- OP 03: lesy hospodárske, biocentrum regionálneho významu Brezových vrch
- OP 04: lesy osobitného určenia, biokoridor regionálneho významu
- OP 05: ochranné lesy, biokoridor regionálneho významu
- OP 06: ochranné lesy, biokoridor regionálneho významu, PHO vodných zdrojov
- OP 07: lesy hospodárske, biokoridor regionálneho významu
- OP 08: lesy hospodárske, biokoridor regionálneho významu, PHO vodných zdrojov
- OP 09: nelená drevinová vegetácia – charakter lesa, biokoridor regionálneho významu
- OP 10: nelená drevinová vegetácia s trvalými trávinnymi porastami, biokoridor regionálneho významu
- OP 11: nelená drevinová vegetácia s trvalými trávinnymi porastami, biokoridor regionálneho významu, PHO vodných zdrojov
- OP 12: trvalé trávne porasty, biokoridor regionálneho významu
- OP 13: koridor vodného toku, biokoridor regionálneho významu, rekreačné územie pri vlieku
- OP 14: trvalé trávne porasty, výzarské zástavky
- OP 15: nelená drevinová vegetácia – charakter lesa, interakčný prvok
- OP 16: nelená drevinová vegetácia – krovité porasty, interakčný prvok
- OP 17: nelená drevinová vegetácia s trvalými trávinnymi porastami, interakčný prvok
- OP 18: trvalé trávne porasty, interakčný prvok
- OP 19: podmázaná a mokradná biota, interakčný prvok
- OP 20: koridory vodných tokov, interakčný prvok
- OP 21: orné pôdy maloplošné
- OP 22: orné pôdy veľkoplošné

[illegible]

LEGENDA ZMENY A DOPLNKA č.1

ZMENY STAV	NÁVRH	VÝHLAD	
			JAV NA ZRUŠENIE
			ZMENA FUNKCIE
			ČÍSLO ZMENY
DOPLNKY			HRANICA SKUTOČNE ZASTAVANÉHO ÚZEMIA
			OZNAČENIE DOPLNYCHÝCH LOKALIT V REGULOVANÝCH PRIESTOROCH
			ÚZEMIA SO ZASTAVBOU
			PLOCHY ŠPORTU
			SKLADOVÉ PRIESTORY
			REKREAČNÉ ÚZEMIA
			PLOCHY VEREJNEJ ZELENÉ
			VZDUŠNÉ VEDENIE ELEKTRICKEJ ENERGIE VN (22kV)
			KABLOVÉ VEDENIE ELEKTRICKEJ ENERGIE VN (22kV)
			TRANSFORMÁTOROVÁ STANICA
			ÚZEMIA NÁCHYLNÉ NA ZOSUVY
			CYKLOTRASA
			REGIONÁLNE BIOCENTRUM BcR - SKORUŠINA
			GENOFONDOVÁ LOKALITA - SKORUŠINA

Architektonický ateliér **Gam**, Nám.A.Hlinku 27, Ružomberok

ÚZEMNÝ PLÁN OBCE BREZOVICA

+ZMENY A DOPLNKY č.1(r.2018), č.2(r.2021), č.3(2023)

ZMENY A DOPLNKY č.4

NÁZOV VÝKRESU

OBEC - BREZOVICA

AUTORI RIEŠENIA:
ING.ARCH. ANNA GOČOVÁ, AUTORIZOVANÝ ARCHITEKT

ING.ARCH.MARIÁN GOČ, ING.PETER GAŽÍK, ING.VLADIMÍR OTTO, ING.ANTON TURAN,

ČÍSLO ZÁKAZKY 5725 - 20

DÁTUM OKTÓBER 202

MIERKA WYKRESU	1	10 000
----------------	---	--------

1. 10 000

1 : 10 000

6