


LEGENDA - ZMENY A DOPLNKY č.4			
ZMENY	NAVRH	VÝKRES	
			JAVY NA ZRUŠENIE
			ZMENA FUNKCIE
			ČÍSLO ZMENY
DOPLNKY			
			HRANICA SKUTOČNÉ ZASTAVANÉHO ÚZEMIA
			OZNAČENIE DOPLNENÝCH LOKALÍT V REGULOVANÝCH PRIESTOROCH
			OZNAČENIE ULÍC
			PLOCHY S PREVÁHOU BÝVANIA V RODINNÝCH DOMOCH
			PLOCHY REKREÁCIE
			PLOCHY TECHNICKÉJ VYBAVENOSTI
			TELEKOMUNIKAČNÉ ZARIADENIE
			REKREAČNÉ CHATY
			PLOCHY VEREJNÝCH PRIESTOROV S PRIORITOU AUTOMOBILOVÉHO POHYBU
			OZNAČENIE VEREJNOPROSPEŠNÝCH STAVIEB
VODNÉ HOSPODÁRSTVO			
			ROZVÁDZACIE VODVODNÉ POTRUBIE
			SPĽAŠKOVÁ KANALIZÁCIA
ENERGETIKA			
			KÁBLOBÉ VEDENIE ELEKTRICKEJ ENERGIE NN
			STL PLYNOVOD

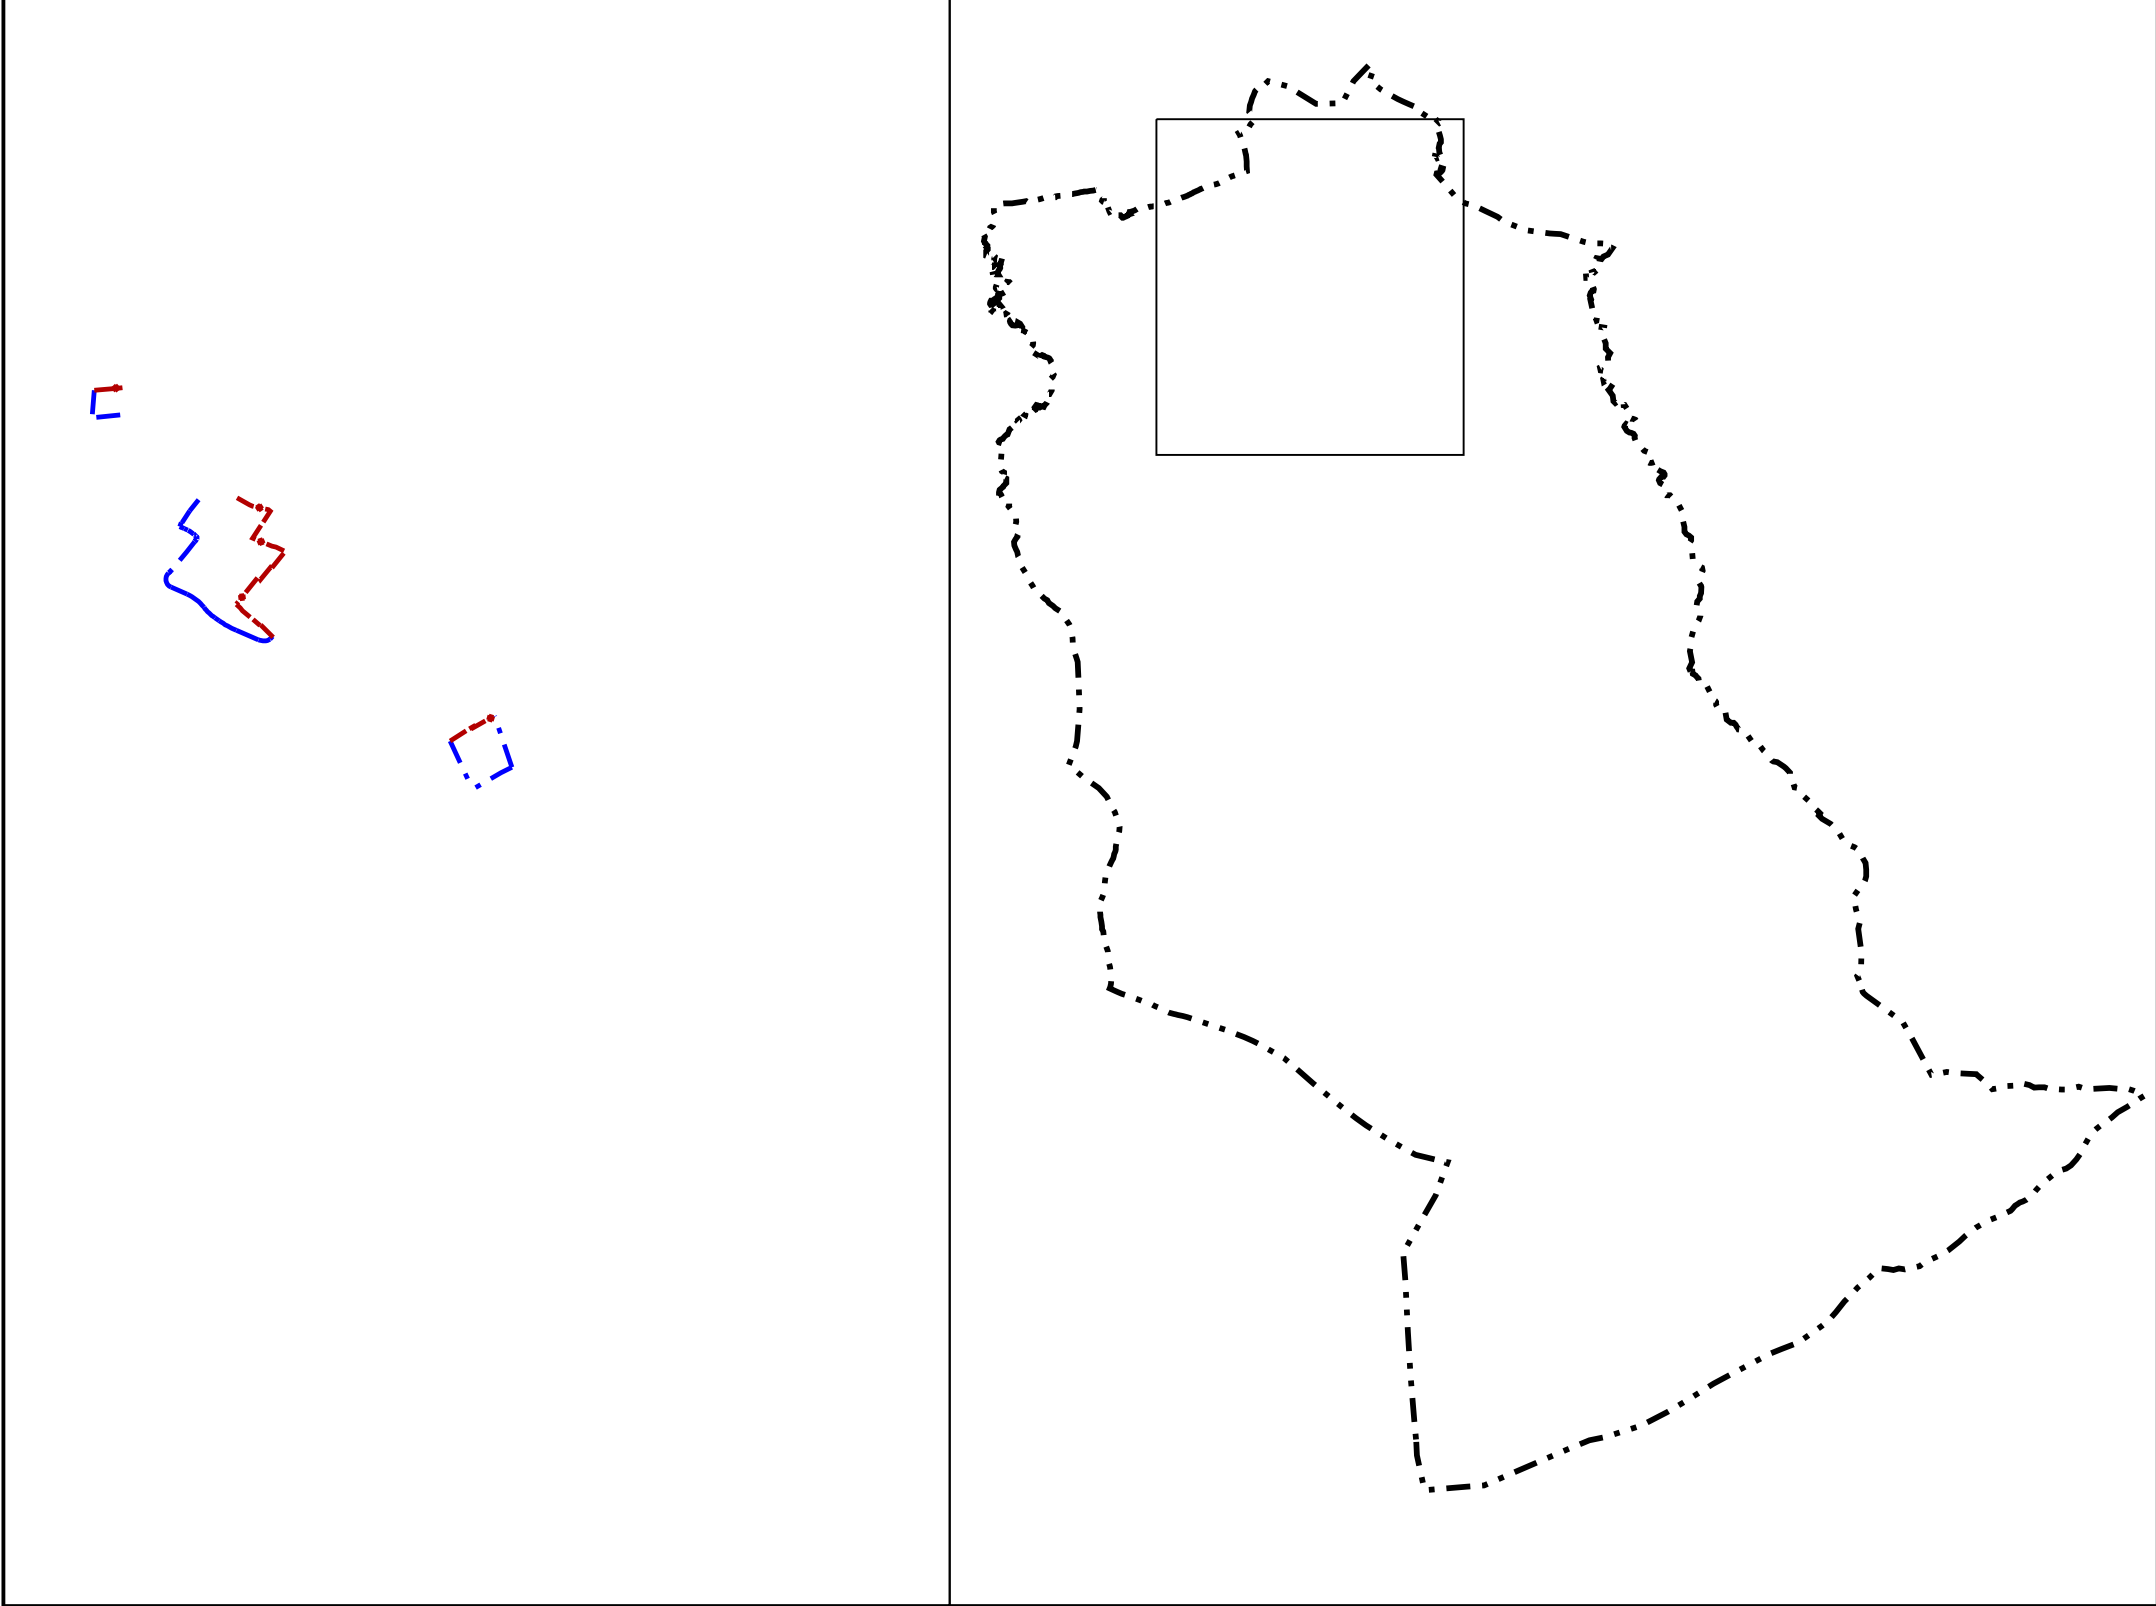

VEREJNOPROSPEŠNÉ STAVBY

VS 1. PRE DOPRAVU

VS 1.3. REALIZÁCIA NAVRHOVANÝCH MIESTNYCH KOMUNIKÁCIÍ, CHODNÍKOV A PARKOVÍSK

VS 2. PRE TECHNICKÚ VYBAVENOSŤ

VS 2.1. ROZŠÍRENIE ROZVODU VODY

VS 2.3. REALIZÁCIA ROZVODOV SPĽAŠKOVEJ KANALIZÁCIE

VS 2.4. ROZŠÍRENIE A ZOKRUHOVANIE ELEKTRICKÝCH ROZVODOV NN

VS 2.6. REALIZÁCIA NAVRHOVANÝCH PLYNOVODOV

Architektonický ateliér *Gam* Nám.A.Hlinku 27, Ružomberok

NÁZOV DOKUMENTÁCIE

ÚZEMNÝ PLÁN OBCE BREZOVICA

ZMENY A DOPLNKY č.4

NÁZOV VÝKRESU

KOMPLEXNÝ VÝKRES PRIESTOROVÉHO USPORIADANIA A FUNKČNÉHO VYUŽITIA ZASTAVANÉHO ÚZEMIA S VYZNAČENOU ZÁVÄZNOU ČASŤOU RIEŠENIA A VEREJNOPROSPEŠNÉ STAVBY

OBJEDNÁVATEĽ DOKUMENTÁCIE

OBEC - BREZOVICA

AUTORU RIEŠENIA:

ING.ARCH. ANNA GOČOVÁ, AUTORIZOVANÝ ARCHITEKT

ODBORNÁ SPOLUPRÁCA:

ING. ARCH. MARIAN GOČ, ING. PETER GAŽÍK, ING. VLADIMÍR OTTO, ING. ANTON TURAN, ING. ANTON GALAS, ING. IVANA HORVÁTOVÁ, ZUZANA TAKÁČOVÁ

ČÍSLO ZÁKAZY

5725 - 20

DÁTUM

OKTÓBER 2025

MIERKA VÝKRESU

1 : 2 000

ČÍSLO VÝKRESU

3

