


Príloha č. 1: Rez navrhovanou činnosťou 3/3

Rez Blok C

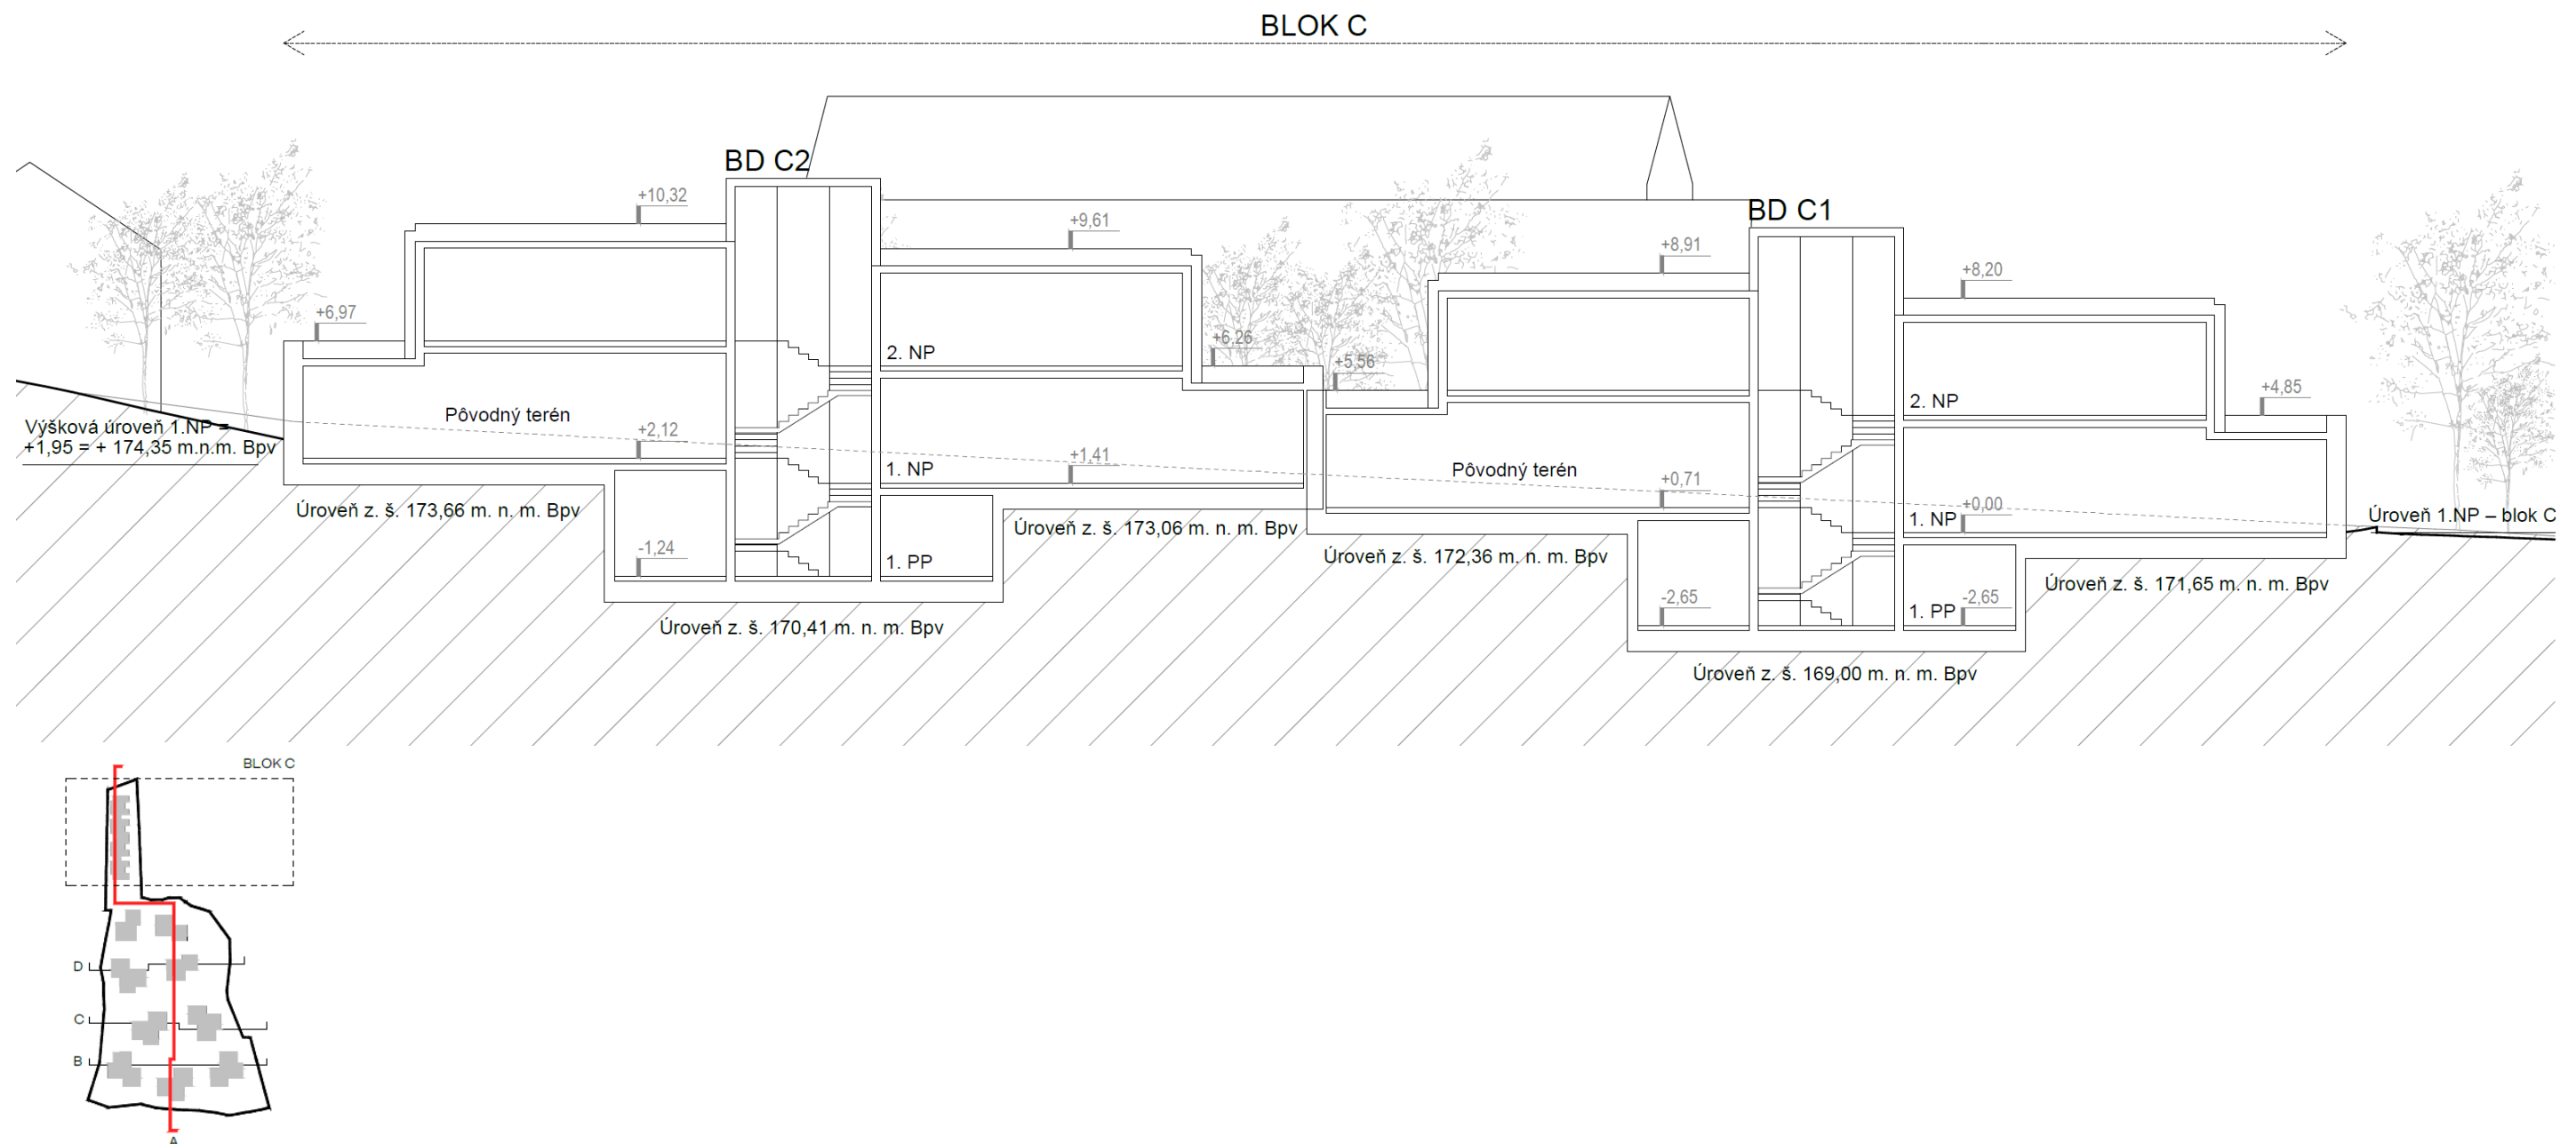

Projektant
What Architects. s.r.o., Bratislava, 2025